


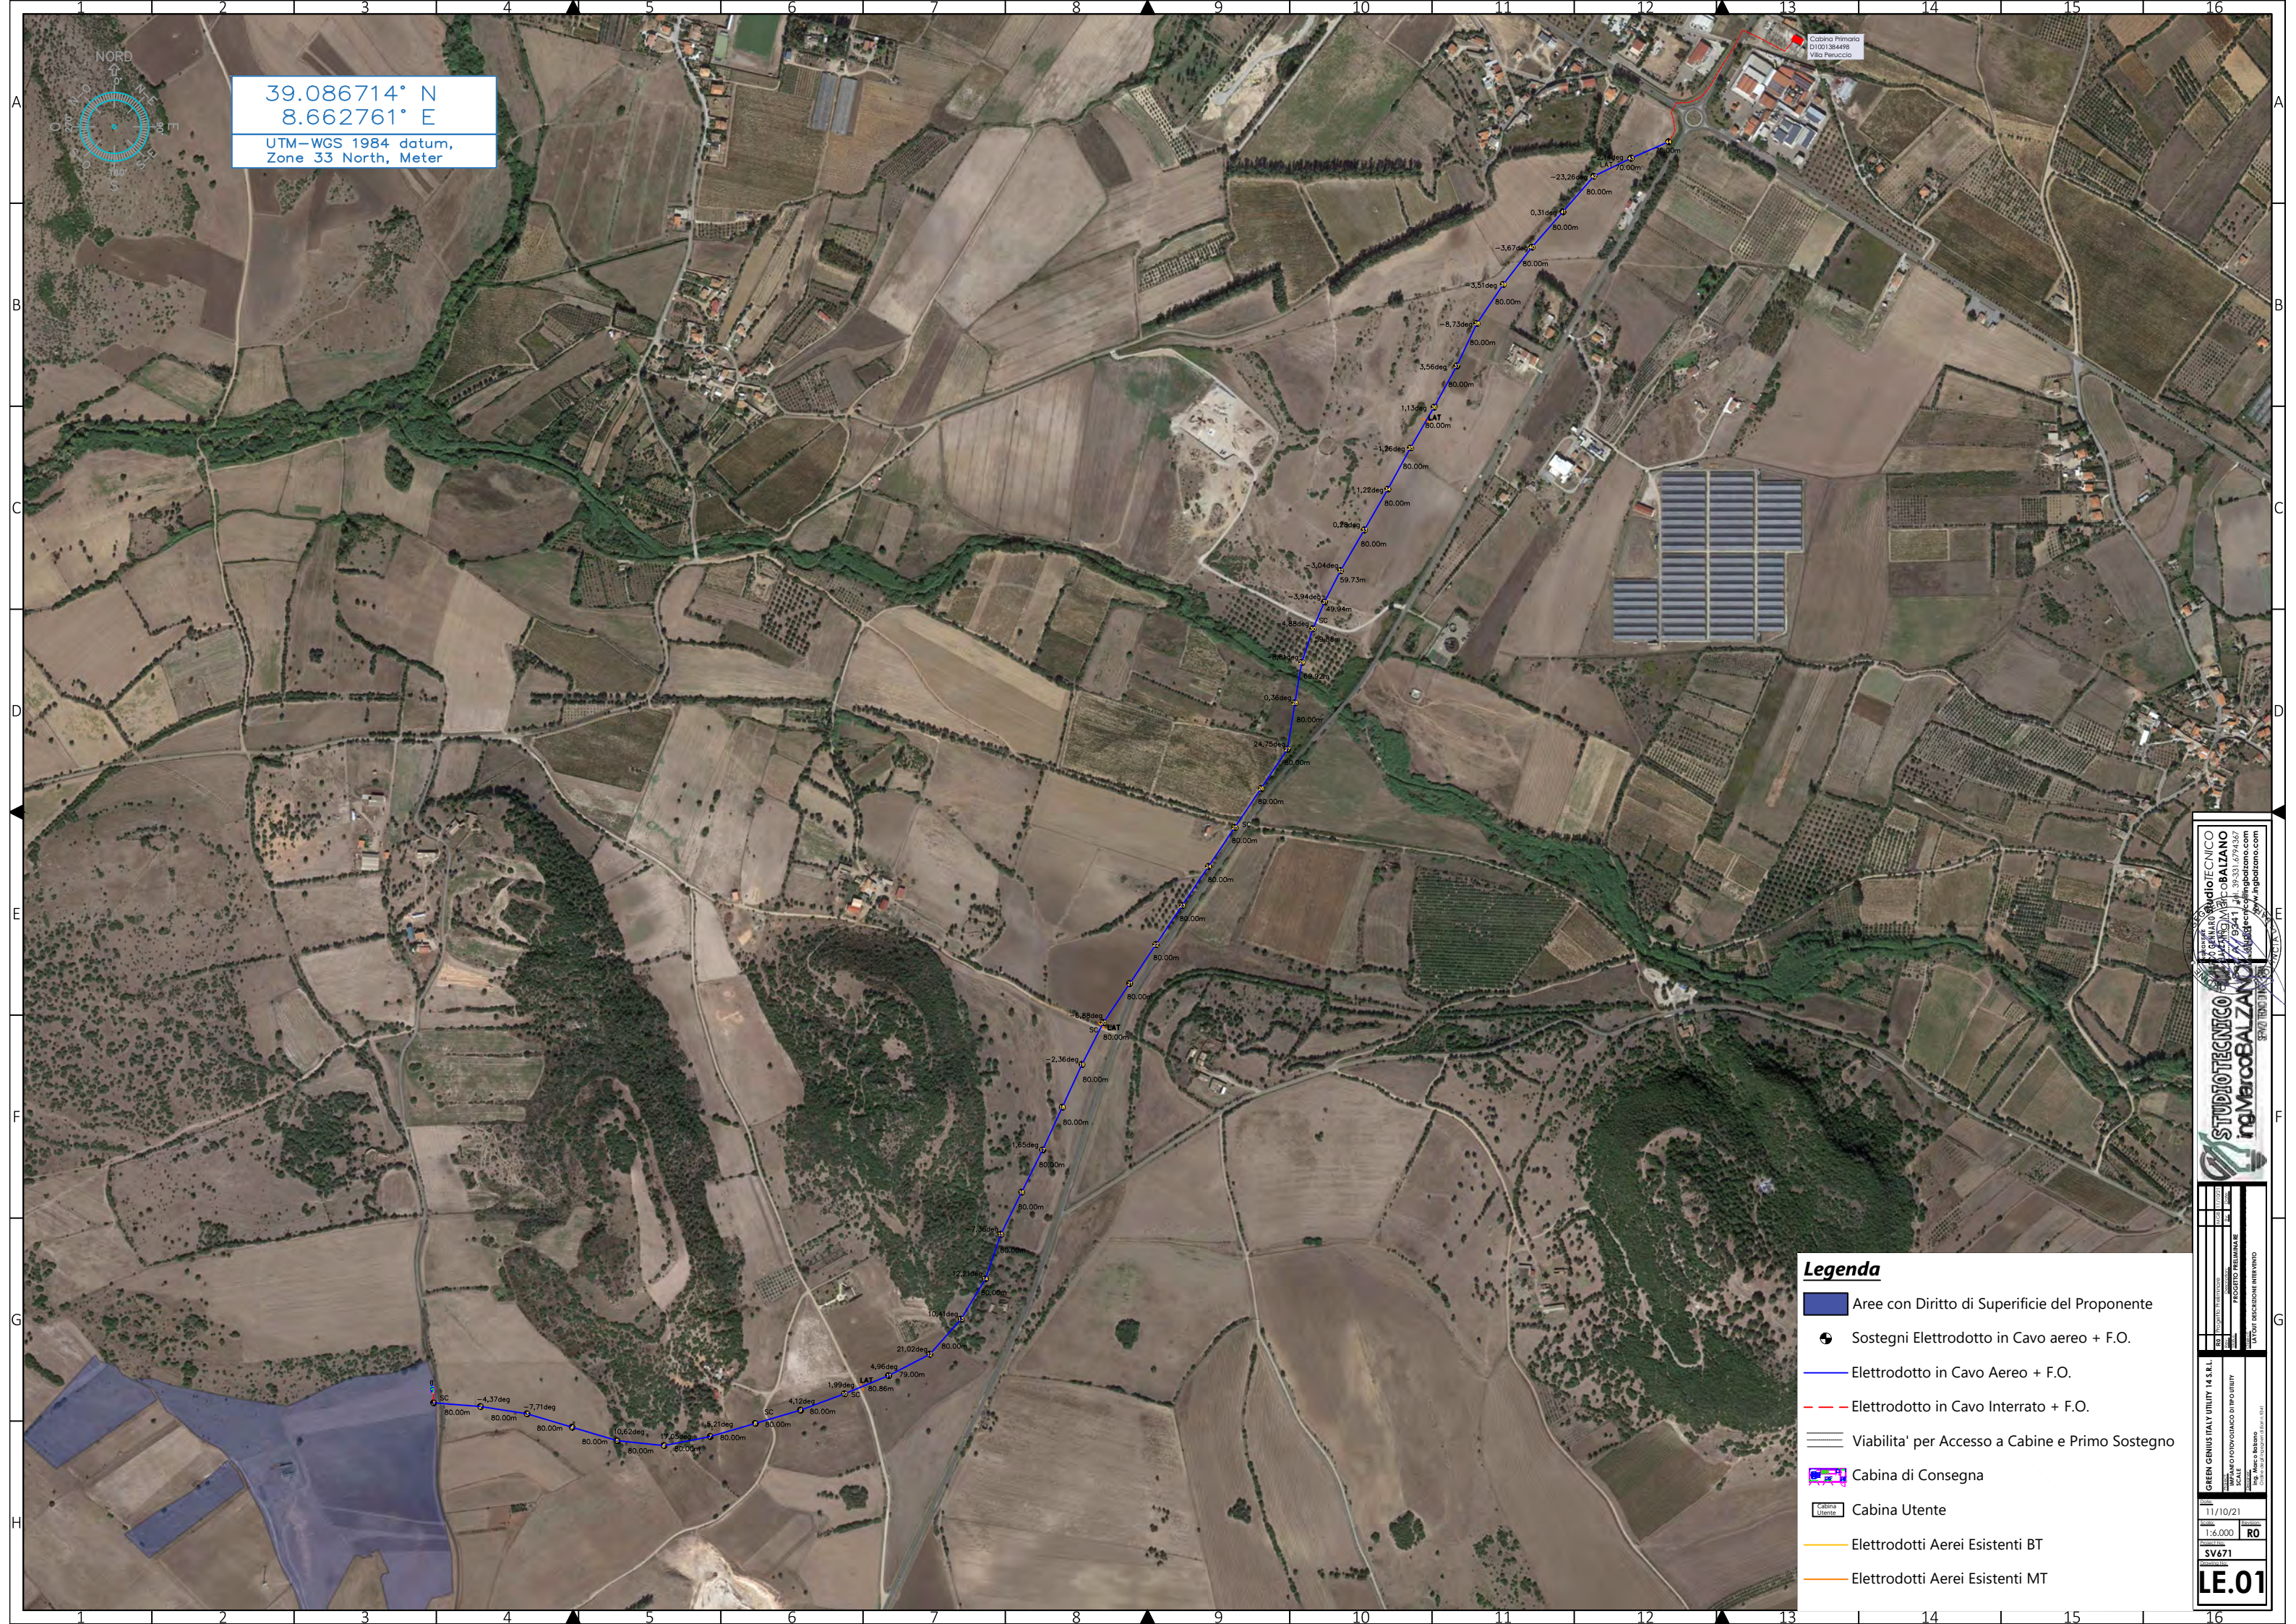

39.086714° N
8.662761° E
UTM-WGS 1984 datum,
Zone 33 North, Meter

Legenda

- Aree con Diritto di Superficie del Proponente
- Sostegni Elettrodotto in Cavo aereo + F.O.
- Elettrodotto in Cavo Aereo + F.O.
- Elettrodotto in Cavo Interrato + F.O.
- Viabilita' per Accesso a Cabine e Primo Sostegno
- Cabina di Consegna
- Cabina Utente
- Elettrodotti Aerei Esistenti BT
- Elettrodotti Aerei Esistenti MT

STUDIO TECNICO
ing. MARCO BALZANO
www.marco-balzano.it

GREEN GENIUS ITALY UTILITY 14 S.R.L.
IMPIANTO PROVVISORIO DI INFRASTRUTTURE
SCALE
Ing. Marco Balzano
Cognome, Nome e Qualifica Professionale

11/10/21
1:6.000
SV671
LE.01