


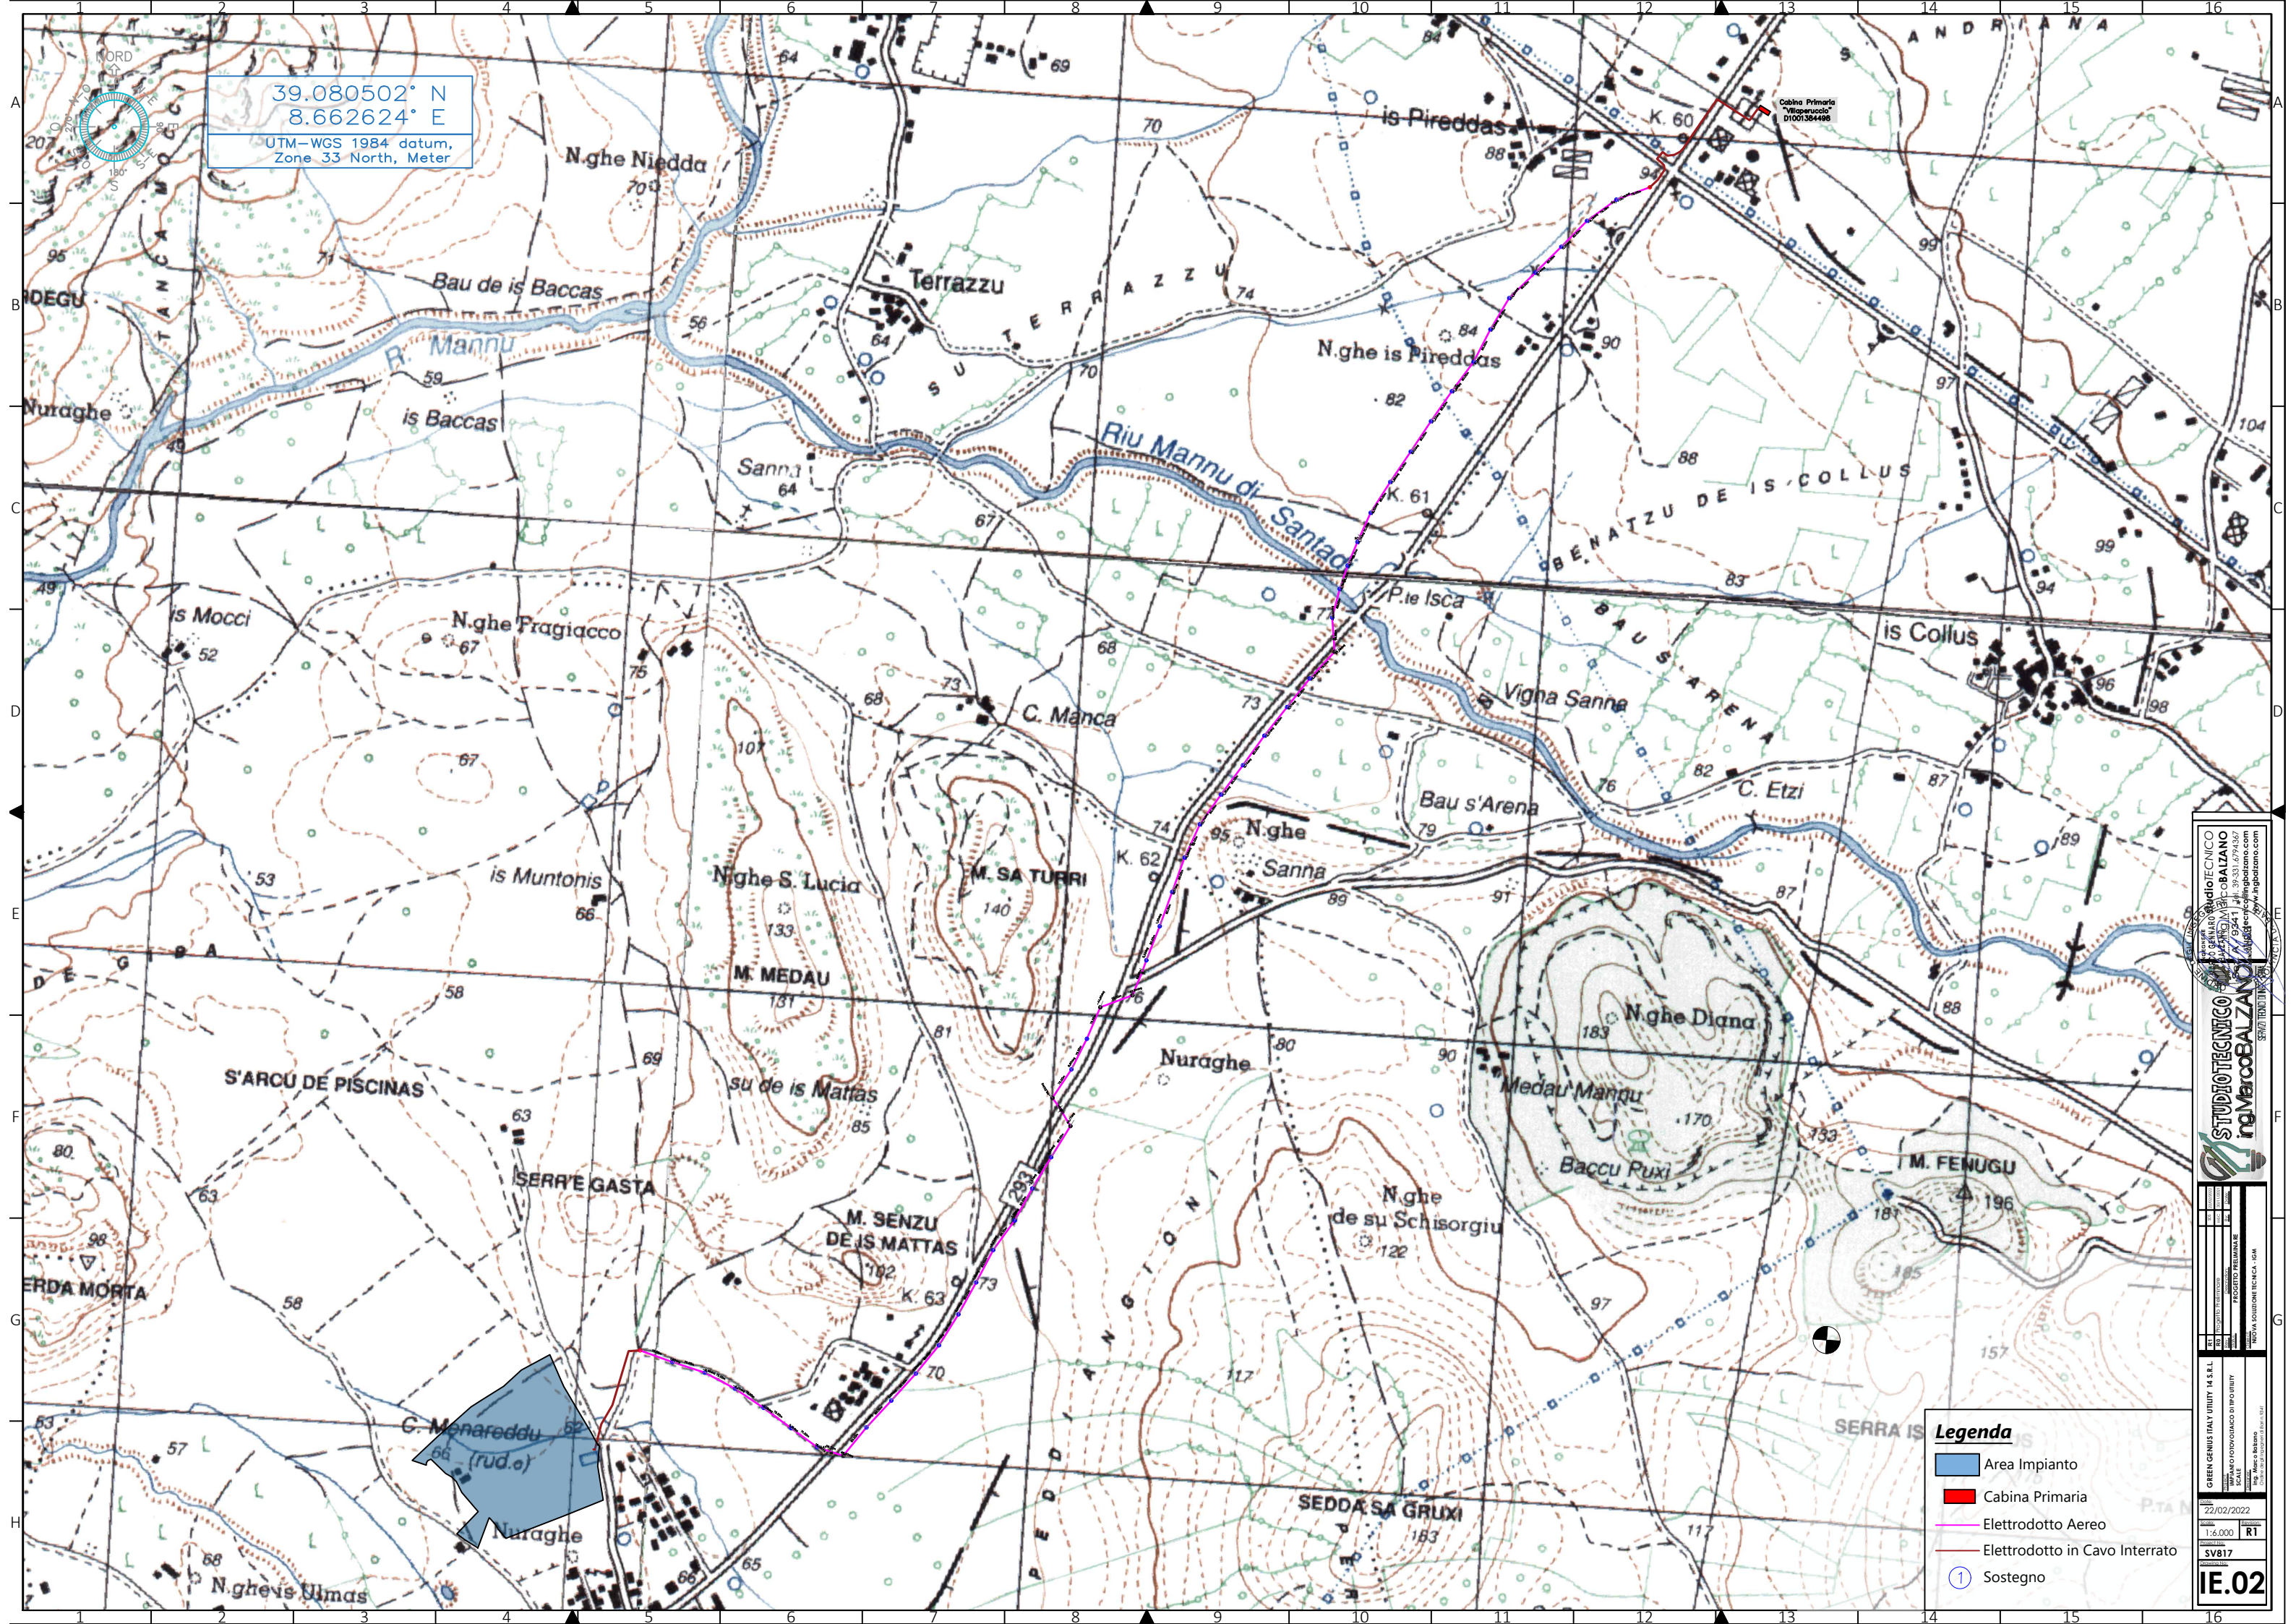

39.080502° N
8.662624° E
UTM-WGS 1984 datum,
Zone 33 North, Meter

Legenda

- Area Impianto
- Cabina Primaria
- Elettrodotto Aereo
- Elettrodotto in Cavo Interrato
- Sostegno

STUDIO TECNICO
ING. MARCO BALZANO

GREEN GENIUS ITALY UTILITY 14 S.R.L.
22/02/2022
1:6.000
SV817
IE.02