


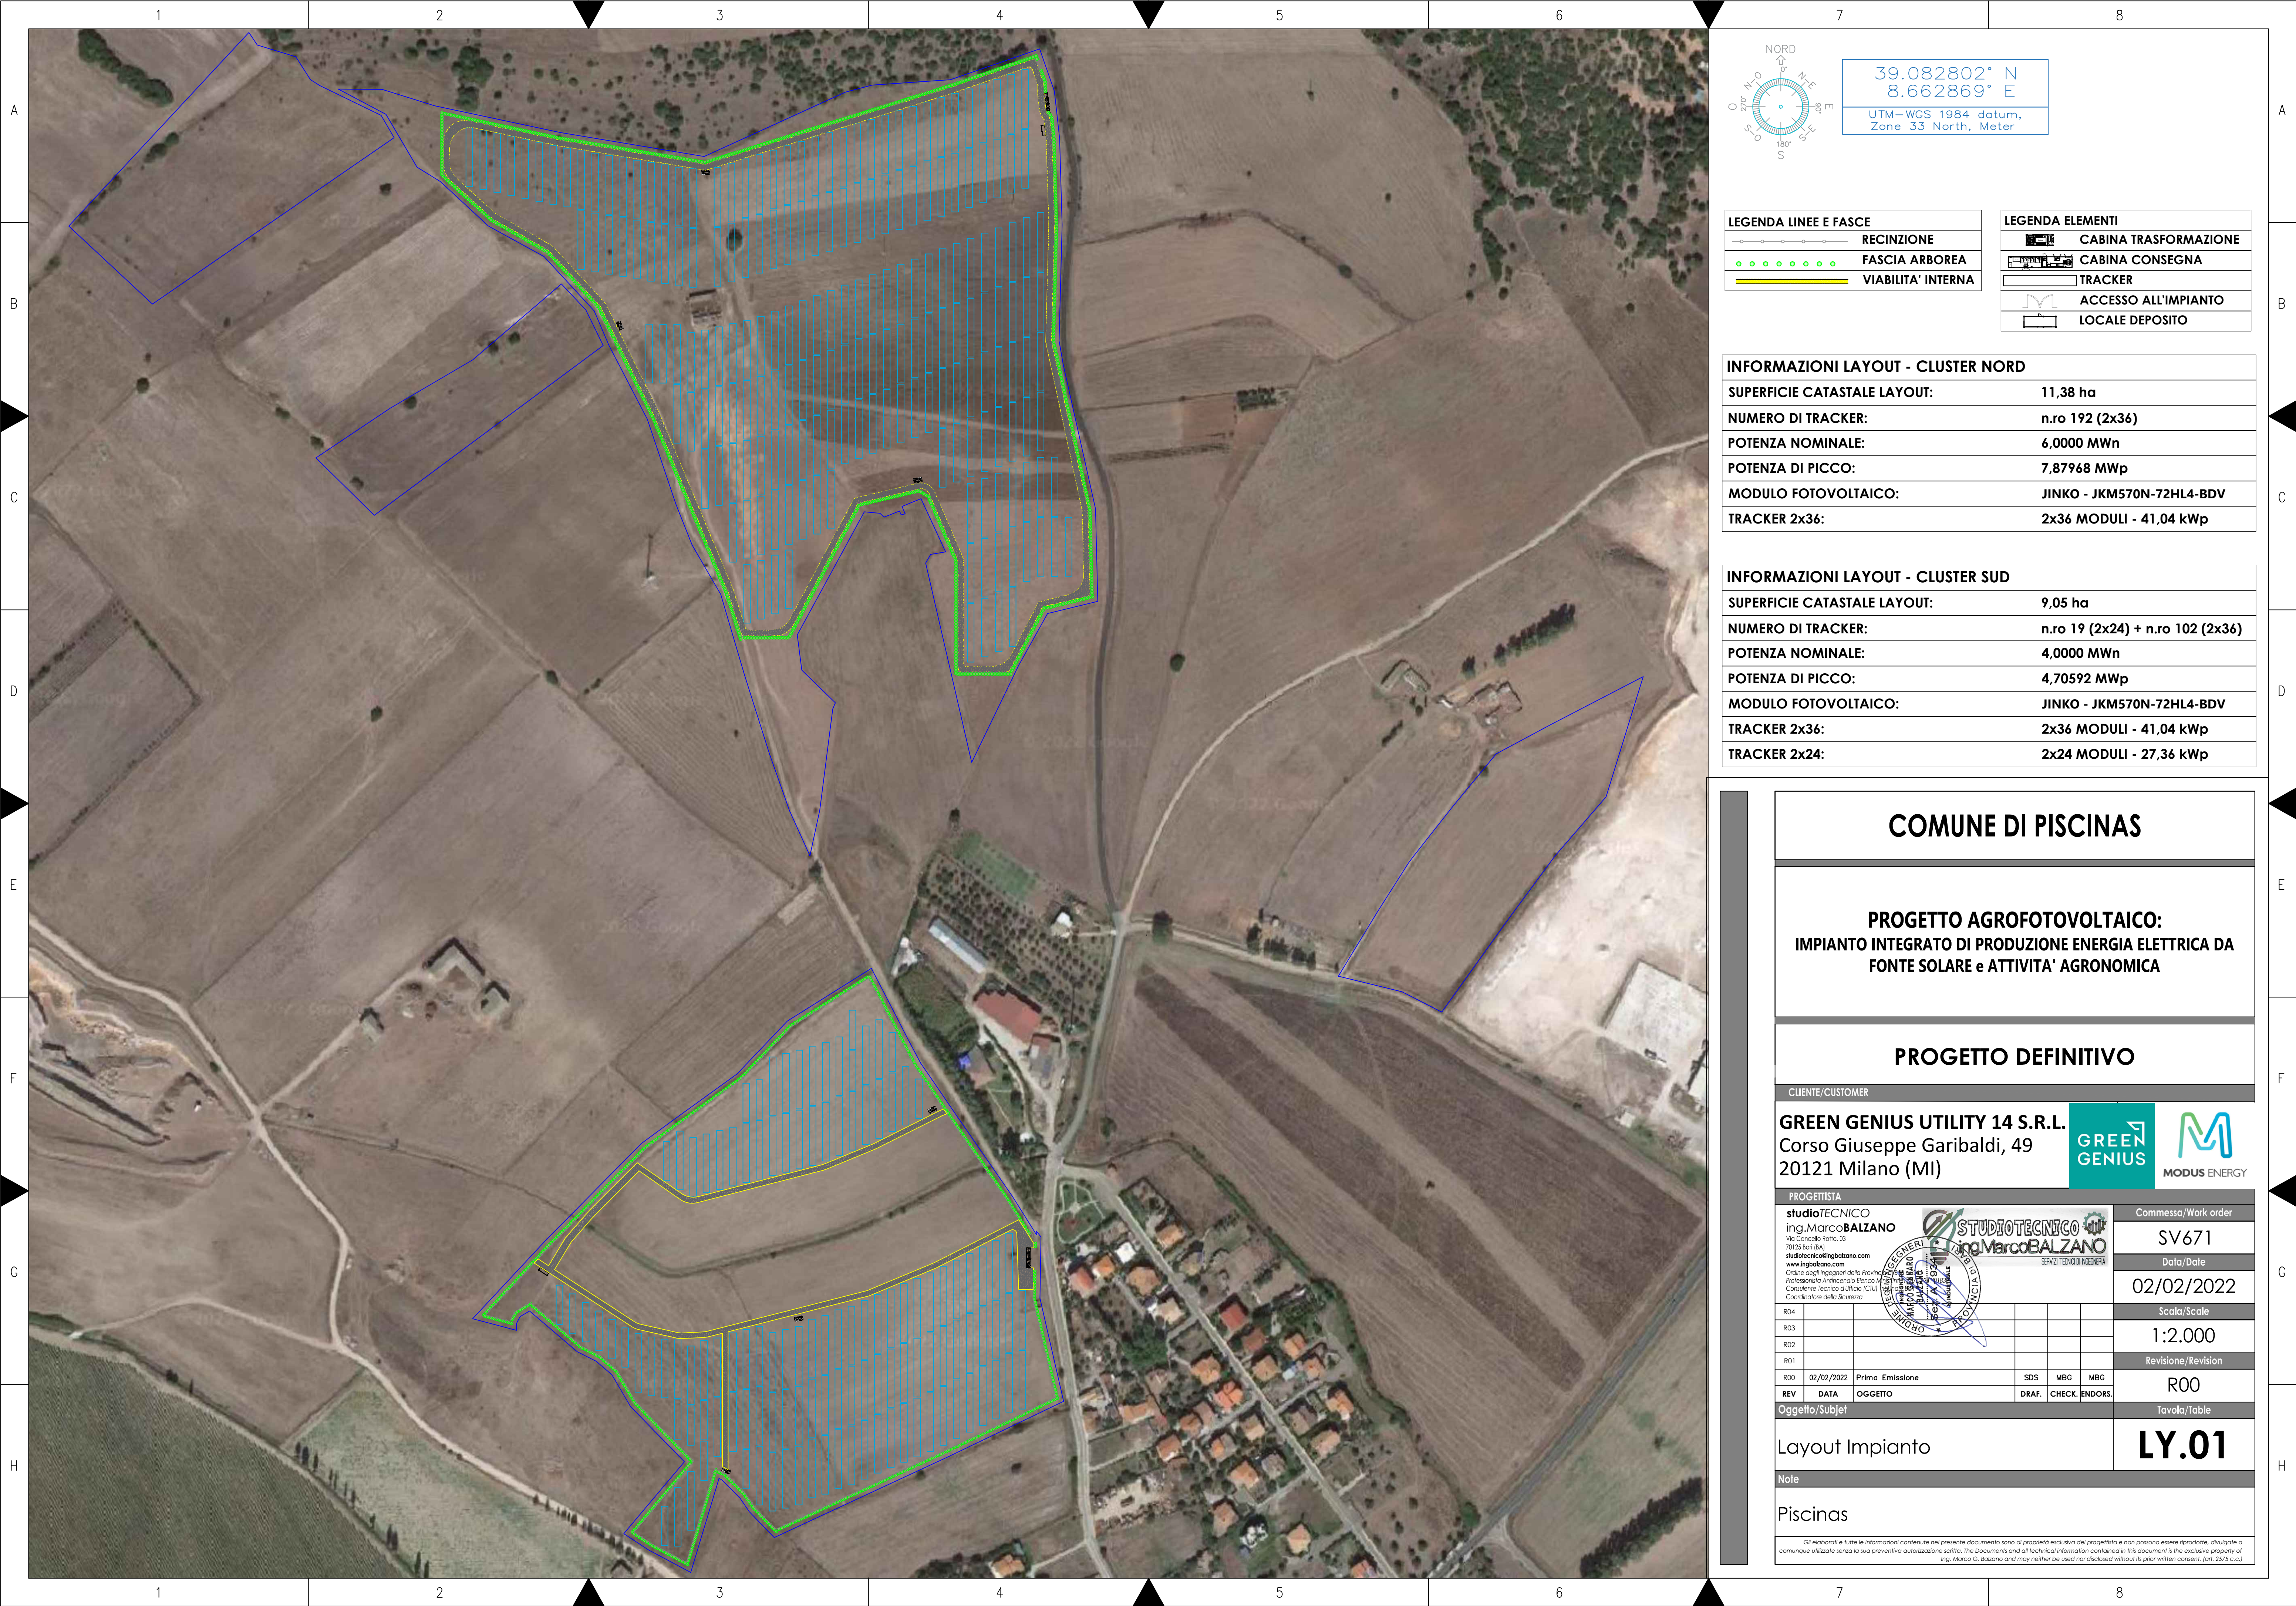

NORD

0°

90°

180°

270°

NE

SE

SW

NO

0°

90°

180°

270°

0°

90°

180°

270°

39.082802° N

8.662869° E

UTM-WGS 1984 datum,

Zone 33 North, Meter

LEGENDA LINEE E FASCE

RECINZIONE

FASCIA ARBOREA

VIABILITA' INTERNA

LEGENDA ELEMENTI

CABINA TRASFORMAZIONE

CABINA CONSEGNA

TRACKER

ACCESSO ALL'IMPIANTO

LOCALE DEPOSITO

INFORMAZIONI LAYOUT - CLUSTER NORD	
SUPERFICIE CATASTALE LAYOUT:	11,38 ha
NUMERO DI TRACKER:	n.ro 192 (2x36)
POTENZA NOMINALE:	6,0000 MWn
POTENZA DI PICCO:	7,87968 MWp
MODULO FOTOVOLTAICO:	JINKO - JKM570N-72HL4-BDV
TRACKER 2x36:	2x36 MODULI - 41,04 kWp

INFORMAZIONI LAYOUT - CLUSTER SUD	
SUPERFICIE CATASTALE LAYOUT:	9,05 ha
NUMERO DI TRACKER:	n.ro 19 (2x24) + n.ro 102 (2x36)
POTENZA NOMINALE:	4,0000 MWn
POTENZA DI PICCO:	4,70592 MWp
MODULO FOTOVOLTAICO:	JINKO - JKM570N-72HL4-BDV
TRACKER 2x36:	2x36 MODULI - 41,04 kWp
TRACKER 2x24:	2x24 MODULI - 27,36 kWp

COMUNE DI PISCINAS

PROGETTO AGROFOTOVOLTAICO:
IMPIANTO INTEGRATO DI PRODUZIONE ENERGIA ELETTRICA DA
FONTE SOLARE e ATTIVITA' AGRONOMICA

PROGETTO DEFINITIVO

CLIENTE/CUSTOMER

GREEN GENIUS UTILITY 14 S.R.L.

Corso Giuseppe Garibaldi, 49

20121 Milano (MI)

GREEN GENIUS

MODUS ENERGY

PROGETTISTA

studioTECNICO

ing. Marco BALZANO

Via Cancelli Rotta, 03

70125 Bari (BA)

studiotecnico@ingbalzano.com

www.ingbalzano.com

Ordine degli Ingegneri della Provincia

Professionista Anticandidato Biennio

Consulente Tecnico d'Ufficio (CTU)

Coordinatore della Sicurezza

Commissa/Work order

SV671

Data/Date

02/02/2022

Scala/Scale

1:2.000

Revisione/Revision

R00

Tavola/Table

LY.01

Layout Impianto

Note

Piscinas

Gli elaborati e tutte le informazioni contenute nel presente documento sono di proprietà esclusiva del progettista e non possono essere riprodotte, divulgate o comunque utilizzate senza la sua preventiva autorizzazione scritta. The Documents and all technical information contained in this document is the exclusive property of ing. Marco G. Balzano and may neither be used nor disclosed without its prior written consent. (art. 2373 c.c.)