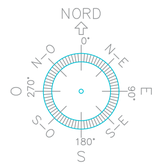

39.082591° N
8.663074° E

UTM-WGS 1984 datum,
Zone 32 North, Meter

LEGENDA LINEE E FASCE

- RECINZIONE
- VIABILITA' ESTERNA
- VIABILITA' INTERNA

LEGENDA ELEMENTI

- CANCELLO DI ACCESSO
- PALO ILLUMINAZIONE
- PALO VIDEOSORVEGLIANZA

DETTAGLIO PALO ILLUMINAZIONE E VIDEOSORVEGLIANZA

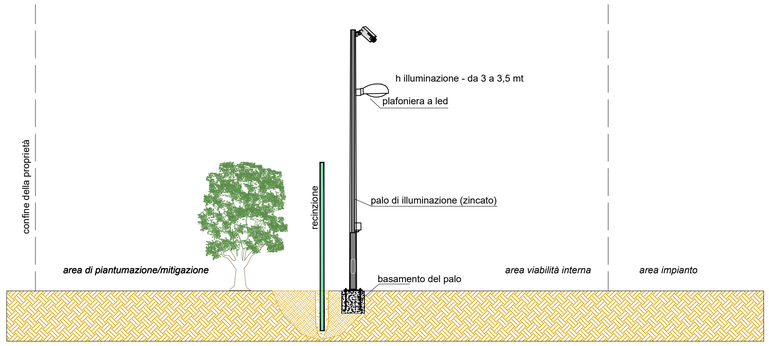

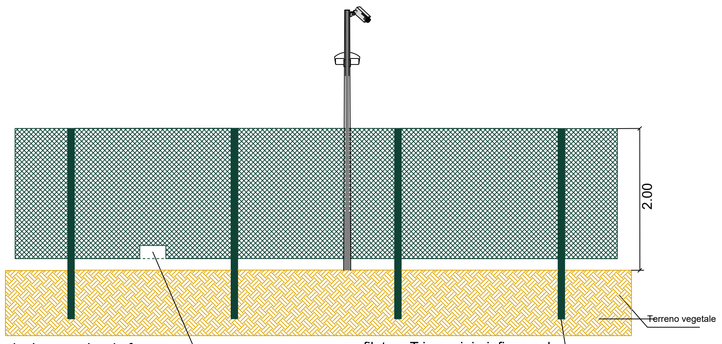

Ponte Ecologico per piccola fauna, altezza 200 mm, passaggio ogni 50 mt.

profilato a T in acciaio infisso nel terreno per una profondità di 75 cm

DETTAGLIO PALO ILLUMINAZIONE

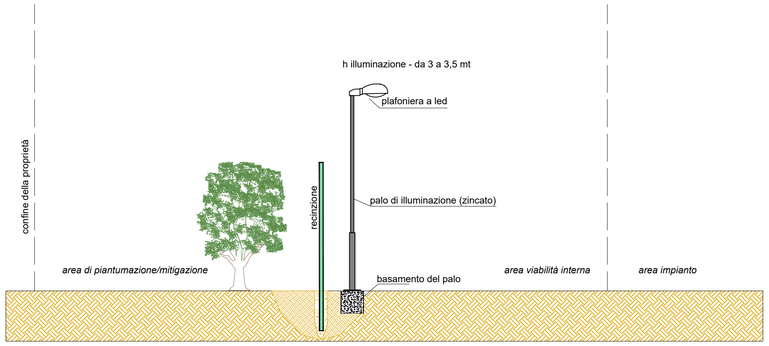

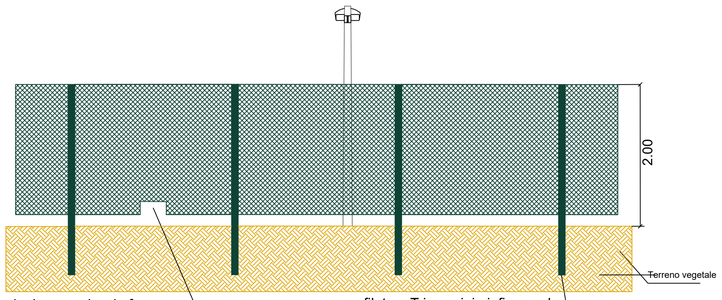

Ponte Ecologico per piccola fauna, altezza 200 mm, passaggio ogni 50 mt.

profilato a T in acciaio infisso nel terreno per una profondità di 75 cm

COMUNE DI PISCINAS

PROGETTO AGROFOTOVOLTAICO IMPIANTO DI PRODUZIONE ELETTRICA DA FONTE RINNOVABILE DI TIPO FOTOVOLTAICO INTEGRATO DA PROGETTO DI RIQUALIFICAZIONE AGRICOLA

PROGETTO DEFINITIVO

CLIENTE/CUSTOMER

GREEN GENIUS ITALY UTILITY 14 S.R.L.
Corso Giuseppe Garibaldi, 49
20121 Milano (MI)

MODUS ENERGY — GREEN GENIUS

PROGETTISTA

studioTECNICO
ing.Marco**BALZANO**
Via Cancello Rotto, 03
70125 Bari (BA)
studiotecnico@ingbalzano.com
www.ingbalzano.com
Ordine degli Ingegneri della Provincia di Bari n. 4341
Professionista Antincendio Elenco del Ministero degli Interni n. 0034 Bari 37
Consulente Tecnico d'Ufficio Tribunale di Bari
Coordinatore della Sicurezza

STUDIOTECNICO ing.MarcoBALZANO — SERVIZI TECNICI DI INGEGNERIA

R04					
R03					
R02					
R01					
R00	02/02/2022	Prima Emissione	MSS	MBG	MBG
REV	DATA	OGGETTO	DRAF.	CHECK.	ENDORS.

Commessa/Work order	SV671
Data/Date	02/02/2022
Scala/Scale	1:4000
Revisione/Revision	R.00
Tavola/Table	**LY.03**

Oggetto/Subjet

Layout Illuminazione e Videosorveglianza

Note

PISCINAS - 01

Gli elaborati e tutte le informazioni contenute nel presente documento sono di proprietà esclusiva del progettista e non possono essere riprodotte, divulgate o comunque utilizzate senza la sua preventiva autorizzazione scritta. The Documents and all technical information contained in this document is the exclusive property of Ing. Marco G. Balzano and may neither be used nor disclosed without its prior written consent. (art. 2575 c.c.)