Firmato digitalmente da
MARCO GENNARO BALZANO
Data e ora della firma: 02/03/2022 17:21:34

PIANTA

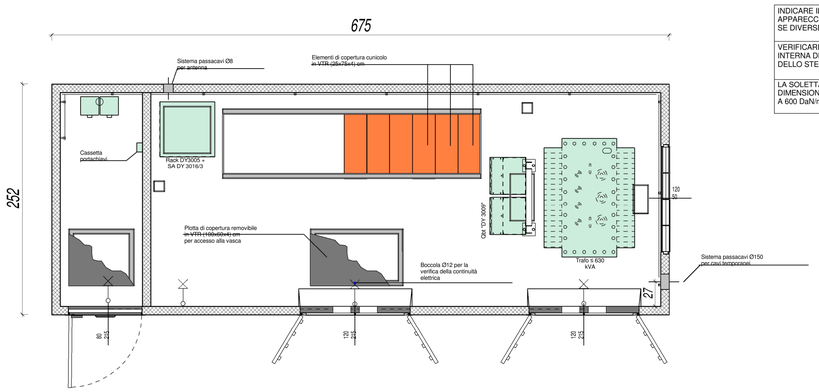

INDICARE IL LAYOUT ESATTO DELLE APPARECCHIATURE ELETTROMECCANICHE SE DIVERSE DA QUELLE DA NOI RAPPRESENTATE

VERIFICARE CON ENEL LA DISTRIBUZIONE INTERNA DEL LORO LOCALE E LE DIMENSIONI DELLO STESSO

LA SOLETTA DI CALPESTIO DEL BOX E' DIMENSIONATA PER IL SOVRACCARICO PARI A 600 DaN/mq.

LEGGI
E RIFERIMENTI NORMATIVI

- Legge n°1086 del 5/11/1971;
- Legge n°64 del 2/2/1974;
- C.M. LL.PP. (parte C) n° 20244 del 30/6/1980;
- C. CONS. SUP. LL.PP. (parte C) n° 6090;
- D.M. LL.PP. (Norme per le costruzioni prefabbricate) del 3/12/1987;

- D.M. LL.PP. del 14/2/1992;
- D.M. del 14/01/2008;
- D.M. LL.PP. (Norme carichi e sovraccarichi) del 16/1/1996;

Render - prospettiva di assieme

PROSPETTI

Prospetto laterale destro

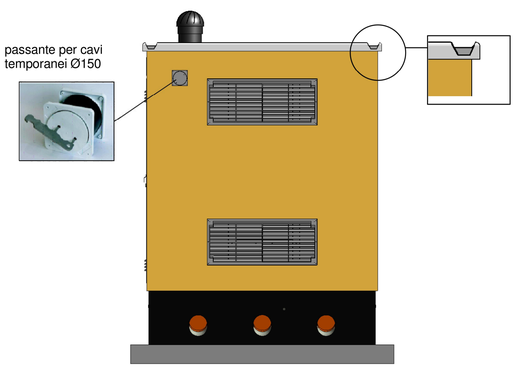

Prospetto posteriore

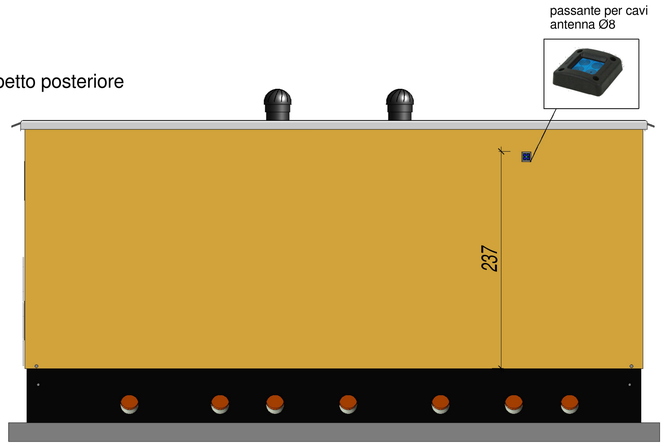

Prospetto laterale sinistro

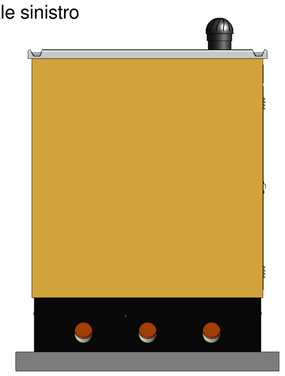

Prospetto anteriore

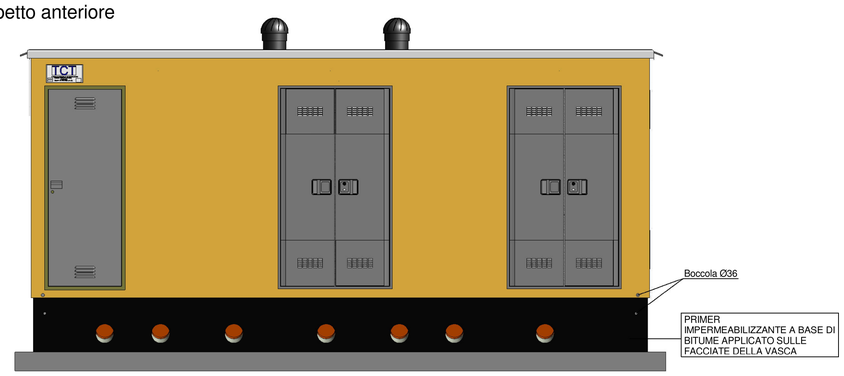

COMUNE DI PISCINAS

PROGETTO AGROFOTOVOLTAICO
IMPIANTO DI PRODUZIONE ENERGIA ELETTRICA DA FONTE RINNOVABILE DI TIPO FOTOVOLTAICO INTEGRATO DA RIQUALIFICAZIONE AGRICOLA

PROGETTO DEFINITIVO

CLIENTE/CUSTOMER

Green Genius Italy Utility 14 S.R.L.
Corso Garibaldi, 49
Milano (MI)

GREEN GENIUS
MODUS ENERGY

PROGETTISTA

studioTECNICO
ing.MarcoBALZANO
Via Cancello Rotto, 03
70125 Bari (BA)
studiotecnico@ingbalzano.com
www.ingbalzano.com
Ordine degli Ingegneri della Provincia di Bari n.9341
Professionista Antincendio Elenco Minist.Interno Sez.A/9341
Consulente Tecnico d'Ufficio (CTU) Tribunale
Coordinatore della Sicurezza

REV	DATA	OGGETTO	DRAF.	CHECK.	ENDORS.
R04					
R03					
R02					
R01					
R00	02/02/2022	Prima Emissione	MSC	MBG	MBG

Commessa/Work order: SV.671
Data/Date: 02/02/2022
Scala/Scale: ----
Revisione/Revision: R00

Oggetto/Subjet: *Cabina di Consegna*

Tavola/Table: LY.06

Note

Piscinas - 01

Gli elaborati e tutte le informazioni contenute nel presente documento sono di proprietà esclusiva del progettista e non possono essere riprodotte, divulgate o comunque utilizzate senza la sua preventiva autorizzazione scritta. The Documents and all technical information contained in this document is the exclusive property of Ing. Marco G. Balzano and may neither be used nor disclosed without its prior written consent. (art. 2575 c.c.)