



00 -

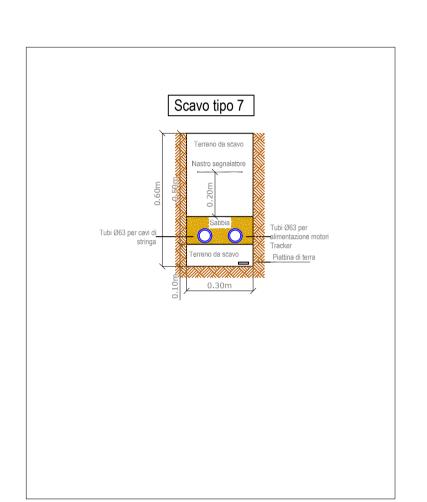


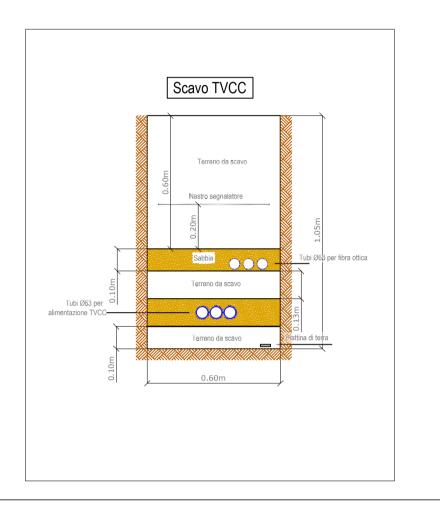


T.O.C canale artificiale T.O.C canale naturale

SCAVI MT


SEZIONE SU TERRENO AGRICOLO 1 TERNA INTERRATA

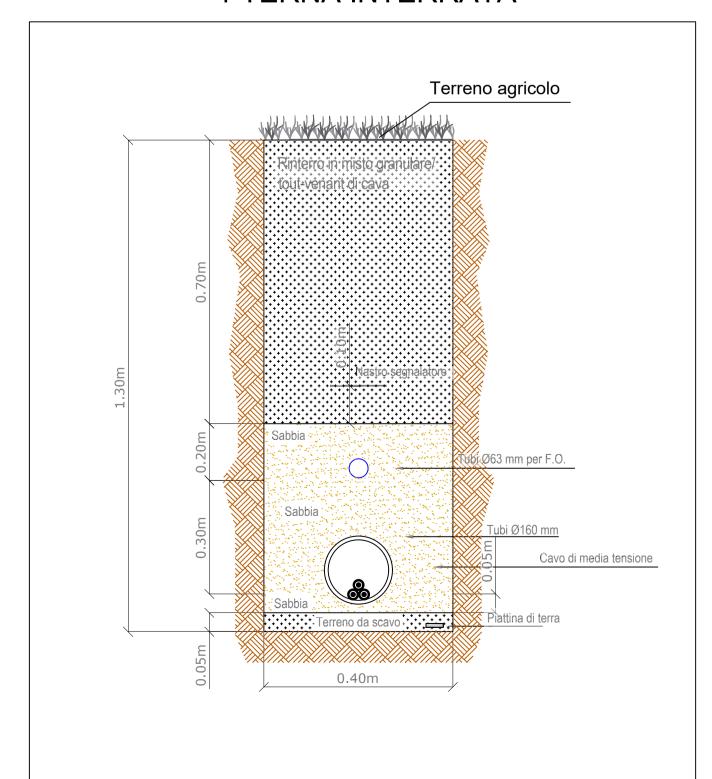

SEZIONE SU STRADA NON ASFALTATA 1 TERNA INTERRATA

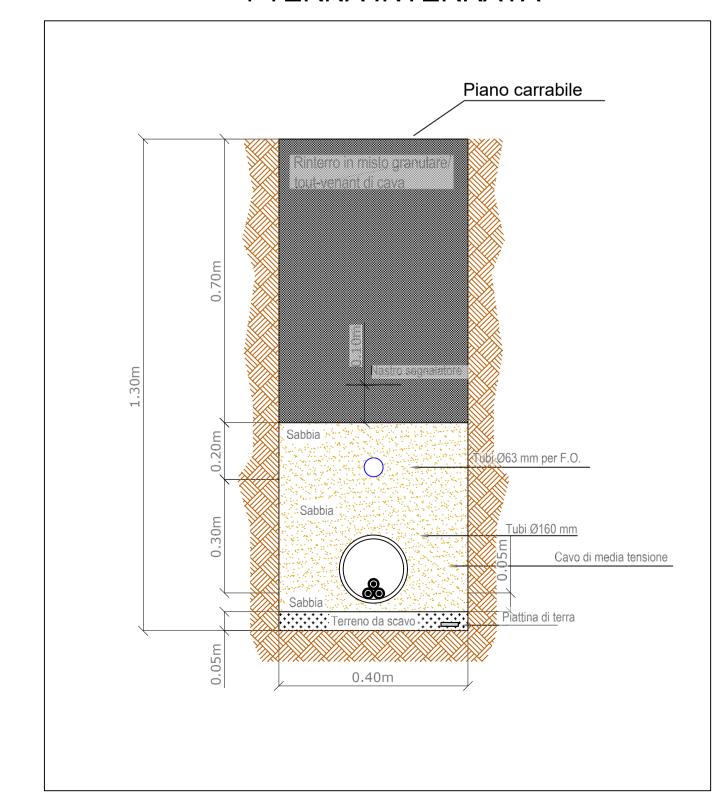

SEZIONE SU STRADA ASFALTATA 1 TERNA INTERRATA

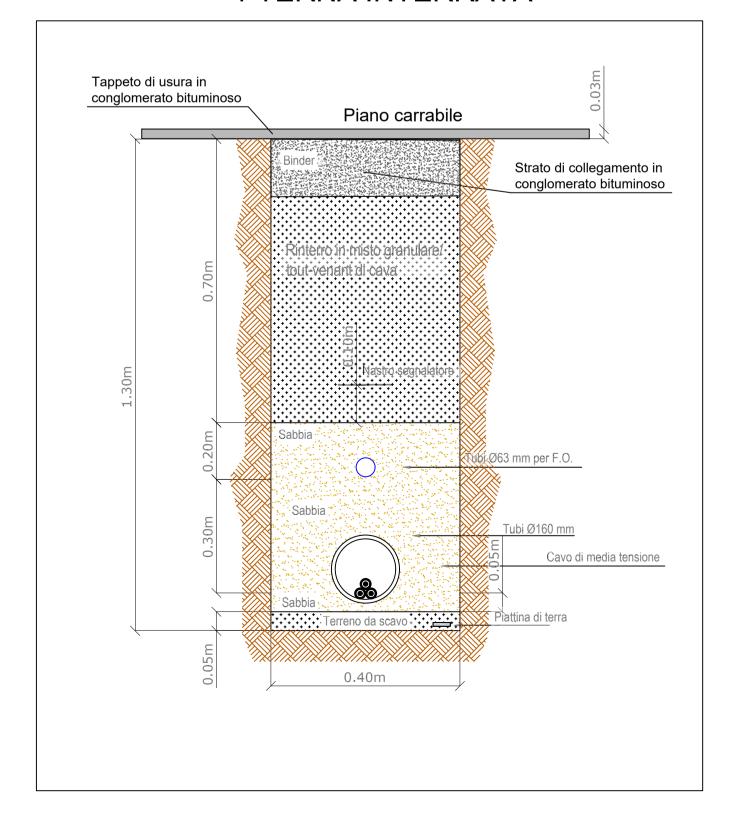

COMUNE DI PISCINAS

39.082591° N

8.663074° E

UTM-WGS 1984 datum, Zone 33 North, Meter

GIUNTO SNODATO

TUBO IN PEAD

POZZETTO DI INCROCIO

CON TRONCO CONTIGUO

TUBAZIONE INSTALLATA

ASTE DI'CODA (in successione)

TECNICA DI TRIVELLAZIONE ORIZZONTALE CONTROLLATA PER L'ATTRAVERSAMENTO DI CORSI D'ACQUA

UTENSILE FONDO FORO

1 - FORO PILOTA

2 - ALESATURA

PERFORATRICE "TOC"

ASTE DI PERFORAZIONE

TUBAZIONE CONTIGUA IN FASE DI INTERRAMENTO

4 - ASSETTO FINALE DELLA TUBAZIONE

PROGETTO AGROFOTOVOLTAICO IMPIANTO DI PRODUZIONE ELETTRICA DA FONTE RINNOVABILE DI TIPO FOTOVOLTAICO INTEGRATO DA RIQUALIFICAZIONE AGRICOLA

PROGETTO DEFINITIVO

Gli elaborati e tutte le informazioni contenute nel presente documento sono di proprietà esclusiva del progettista e non possono essere riprodotte, divulgate o munque utilizzate senza la sua preventiva autorizzazione scritta. The Documents and all technical information contained in this document is the exclusive property of
Ing. Marco G, Balzano and may neither be used nor disclosed without its prior written consent. (art. 2575 c.c.)

MODUS ENERGY

SV671

Data/Date

Scala/Scale

R.00

