PARTICOLARE DEPOSITO/UFFICIO

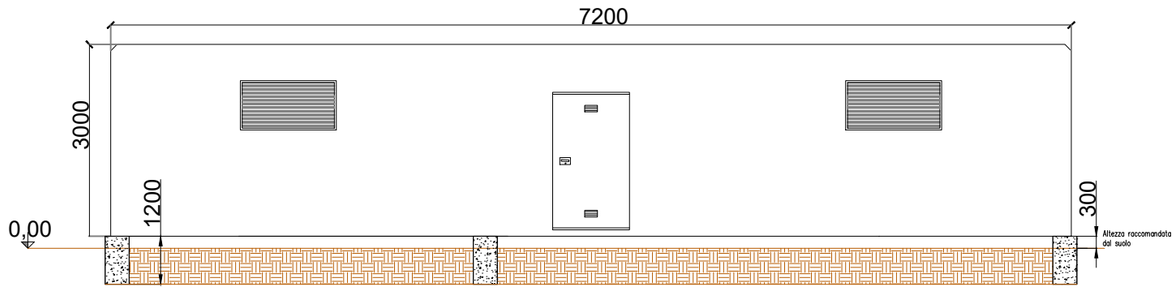

PROSPETTO ANTERIORE

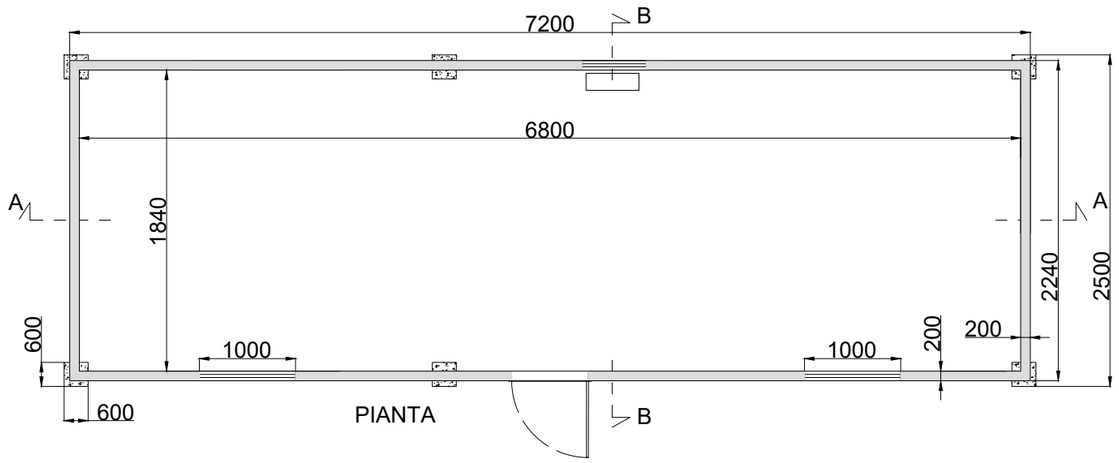

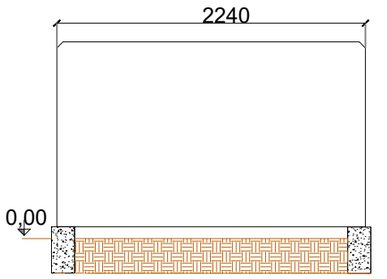

PROSPETTO LATERALE DESTRO

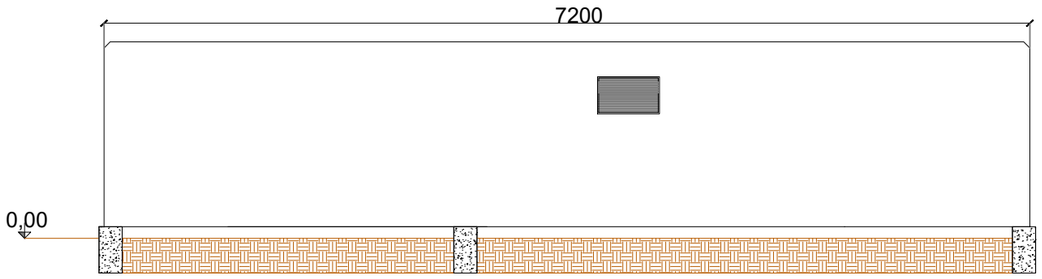

PROSPETTO POSTERIORE

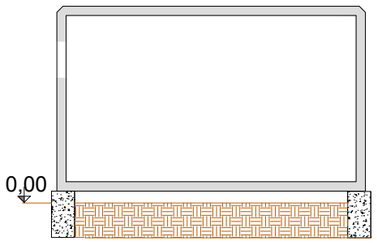

SEZIONE B-B

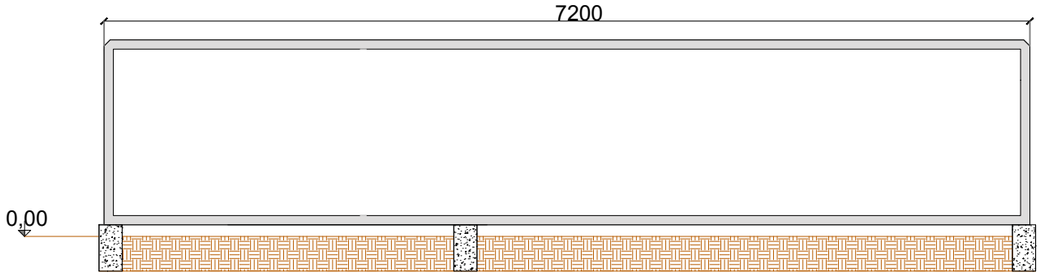

SEZIONE A-A

Firmato digitalmente da

MARCO GENNARO BALZANO

Data e ora della firma: 02/03/2022 17:21:40

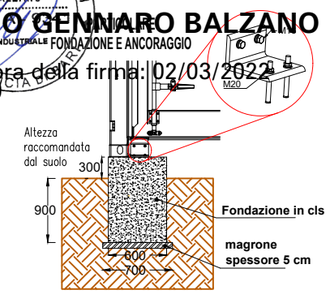

PARTICOLARE PARETE DI TAMPONAMENTO

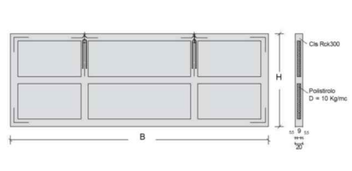

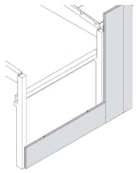

Isolamento termico ed acustico grazie al polistirolo con D=10 Kg/mc e spessore S= 16-20-24-32 cm (variabile secondo le esigenze progettuali)

COMUNE DI PISCINAS

PROGETTO AGROFOTOVOLTAICO
IMPIANTO DI PRODUZIONE ENERGIA ELETTRICA DA FONTE RINNOVABILE DI TIPO FOTOVOLTAICO INTEGRATO DA RIQUALIFICAZIONE AGRICOLA

PROGETTO DEFINITIVO

CLIENTE/CUSTOMER

Green Genius Italy Utility 14 S.R.L.
Corso Garibaldi, 49
Milano (MI)

PROGETTISTA

studioTECNICO
ing.Marco**BALZANO**
Via Cancello Rotto, 03
70125 Bari (BA)
studiotecnicoll@ingbalzano.com
www.ingbalzano.com
Ordine degli Ingegneri della Provincia di Bari n.9341
Professionista Antincendio Elenco Ministeriale
Consulente Tecnico d'Ufficio (CTU) Tribunale
Coordinatore della Sicurezza

REV	DATA	OGGETTO	DRAF.	CHECK.	ENDORS.
R04					
R03					
R02					
R01					
R00	02/02/2022	Prima Emissione	MBG	MBG	MBG

Commessa/Work order	SV.671
Data/Date	02/02/2022
Scala/Scale	-
Revisione/Revision	R00
Tavola/Table	**LY.09**

Oggetto/Subjet

Particolare Deposito/Ufficio

Note

Piscinas - 01

Gli elaborati e tutte le informazioni contenute nel presente documento sono di proprietà esclusiva del progettista e non possono essere riprodotte, divulgate o comunque utilizzate senza la sua preventiva autorizzazione scritta. The Documents and all technical information contained in this document is the exclusive property of Ing. Marco G. Balzano and may neither be used nor disclosed without its prior written consent. (art. 2575 c.c.)