



PIANTA COPERTURA




PIANTA CABINA

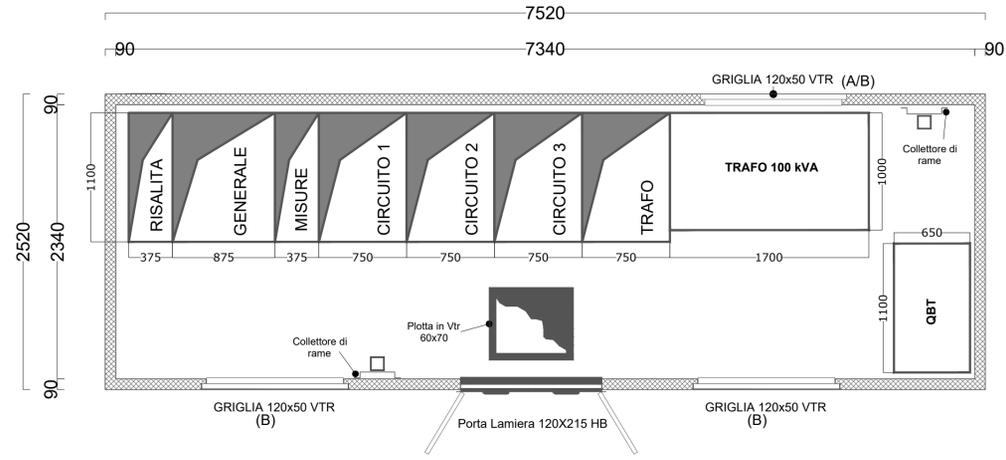


Aspiratore Eolico

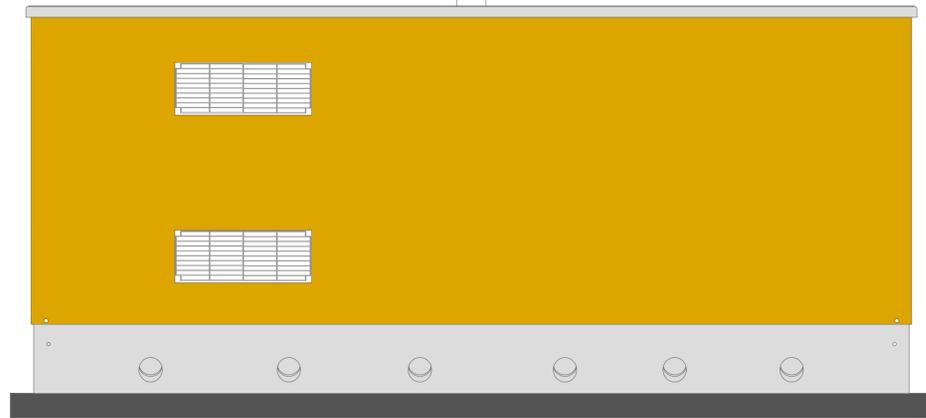


Prospetto posteriore

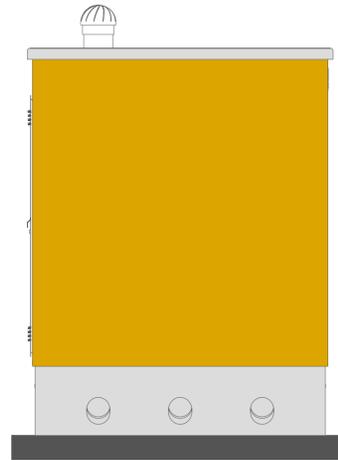

Prospetto laterale destro

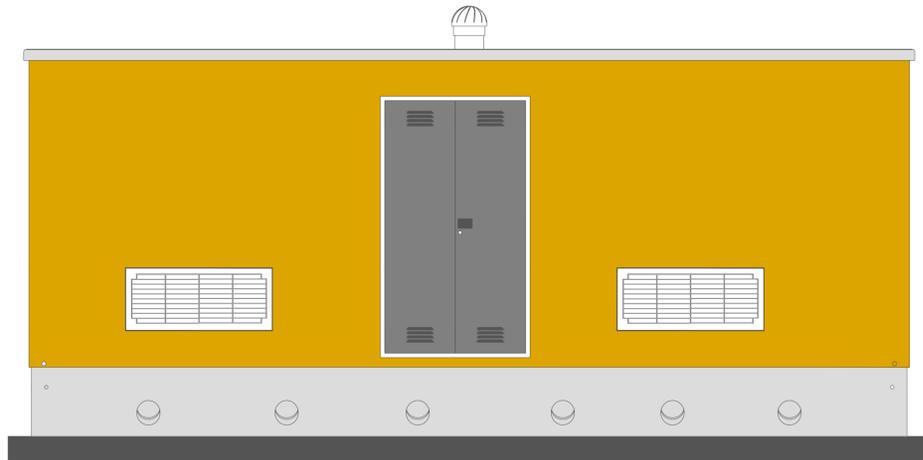

Prospetto anteriore

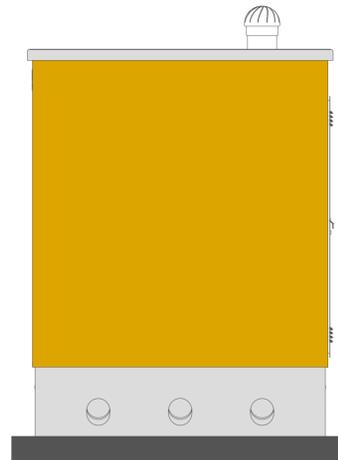

Prospetto laterale sinistro

COMUNE DI PISCINAS

**PROGETTO AGROFOTOVOLTAICO
IMPIANTO DI PRODUZIONE ENERGIA ELETTRICA DA
FONTE RINNOVABILE DI TIPO FOTOVOLTAICO
INTEGRATO DA RIQUALIFICAZIONE AGRICOLA**

PROGETTO DEFINITIVO

CLIENTE/CUSTOMER

Green Genius Italy Utility 14 S.R.L.
Corso Garibaldi, 49
Milano (MI)



PROGETTISTA

studioTECNICO
ing. Marco BALZANO
Via Cancelli Roffo, 03
70125 Bari (BA)
studiotecnico@ingbalzano.com
www.ingbalzano.com
Ordine degli Ingegneri della Provincia di Bari n. 9341
Professionista Antincendio Bianco Minist. Infer.
Consulente Tecnico d'Ufficio (CTU) Tribunale
Coordinatore della Sicurezza



Commessa/Work order

SV.671

Data/Date

02/02/2022

Scala/Scale

Revisione/Revision

R00

Tavola/Table

LY.12

Oggetto/Subjet
Particolare Cabina Utente

Note

Piscinas - 01

Gli elaborati e tutte le informazioni contenute nel presente documento sono di proprietà esclusiva del progettista e non possono essere riprodotte, divulgate o comunque utilizzate senza la sua preventiva autorizzazione scritta. The Documents and all technical information contained in this document is the exclusive property of Ing. Marco G. Balzano and may neither be used nor disclosed without its prior written consent. (art. 2137 c.c.)