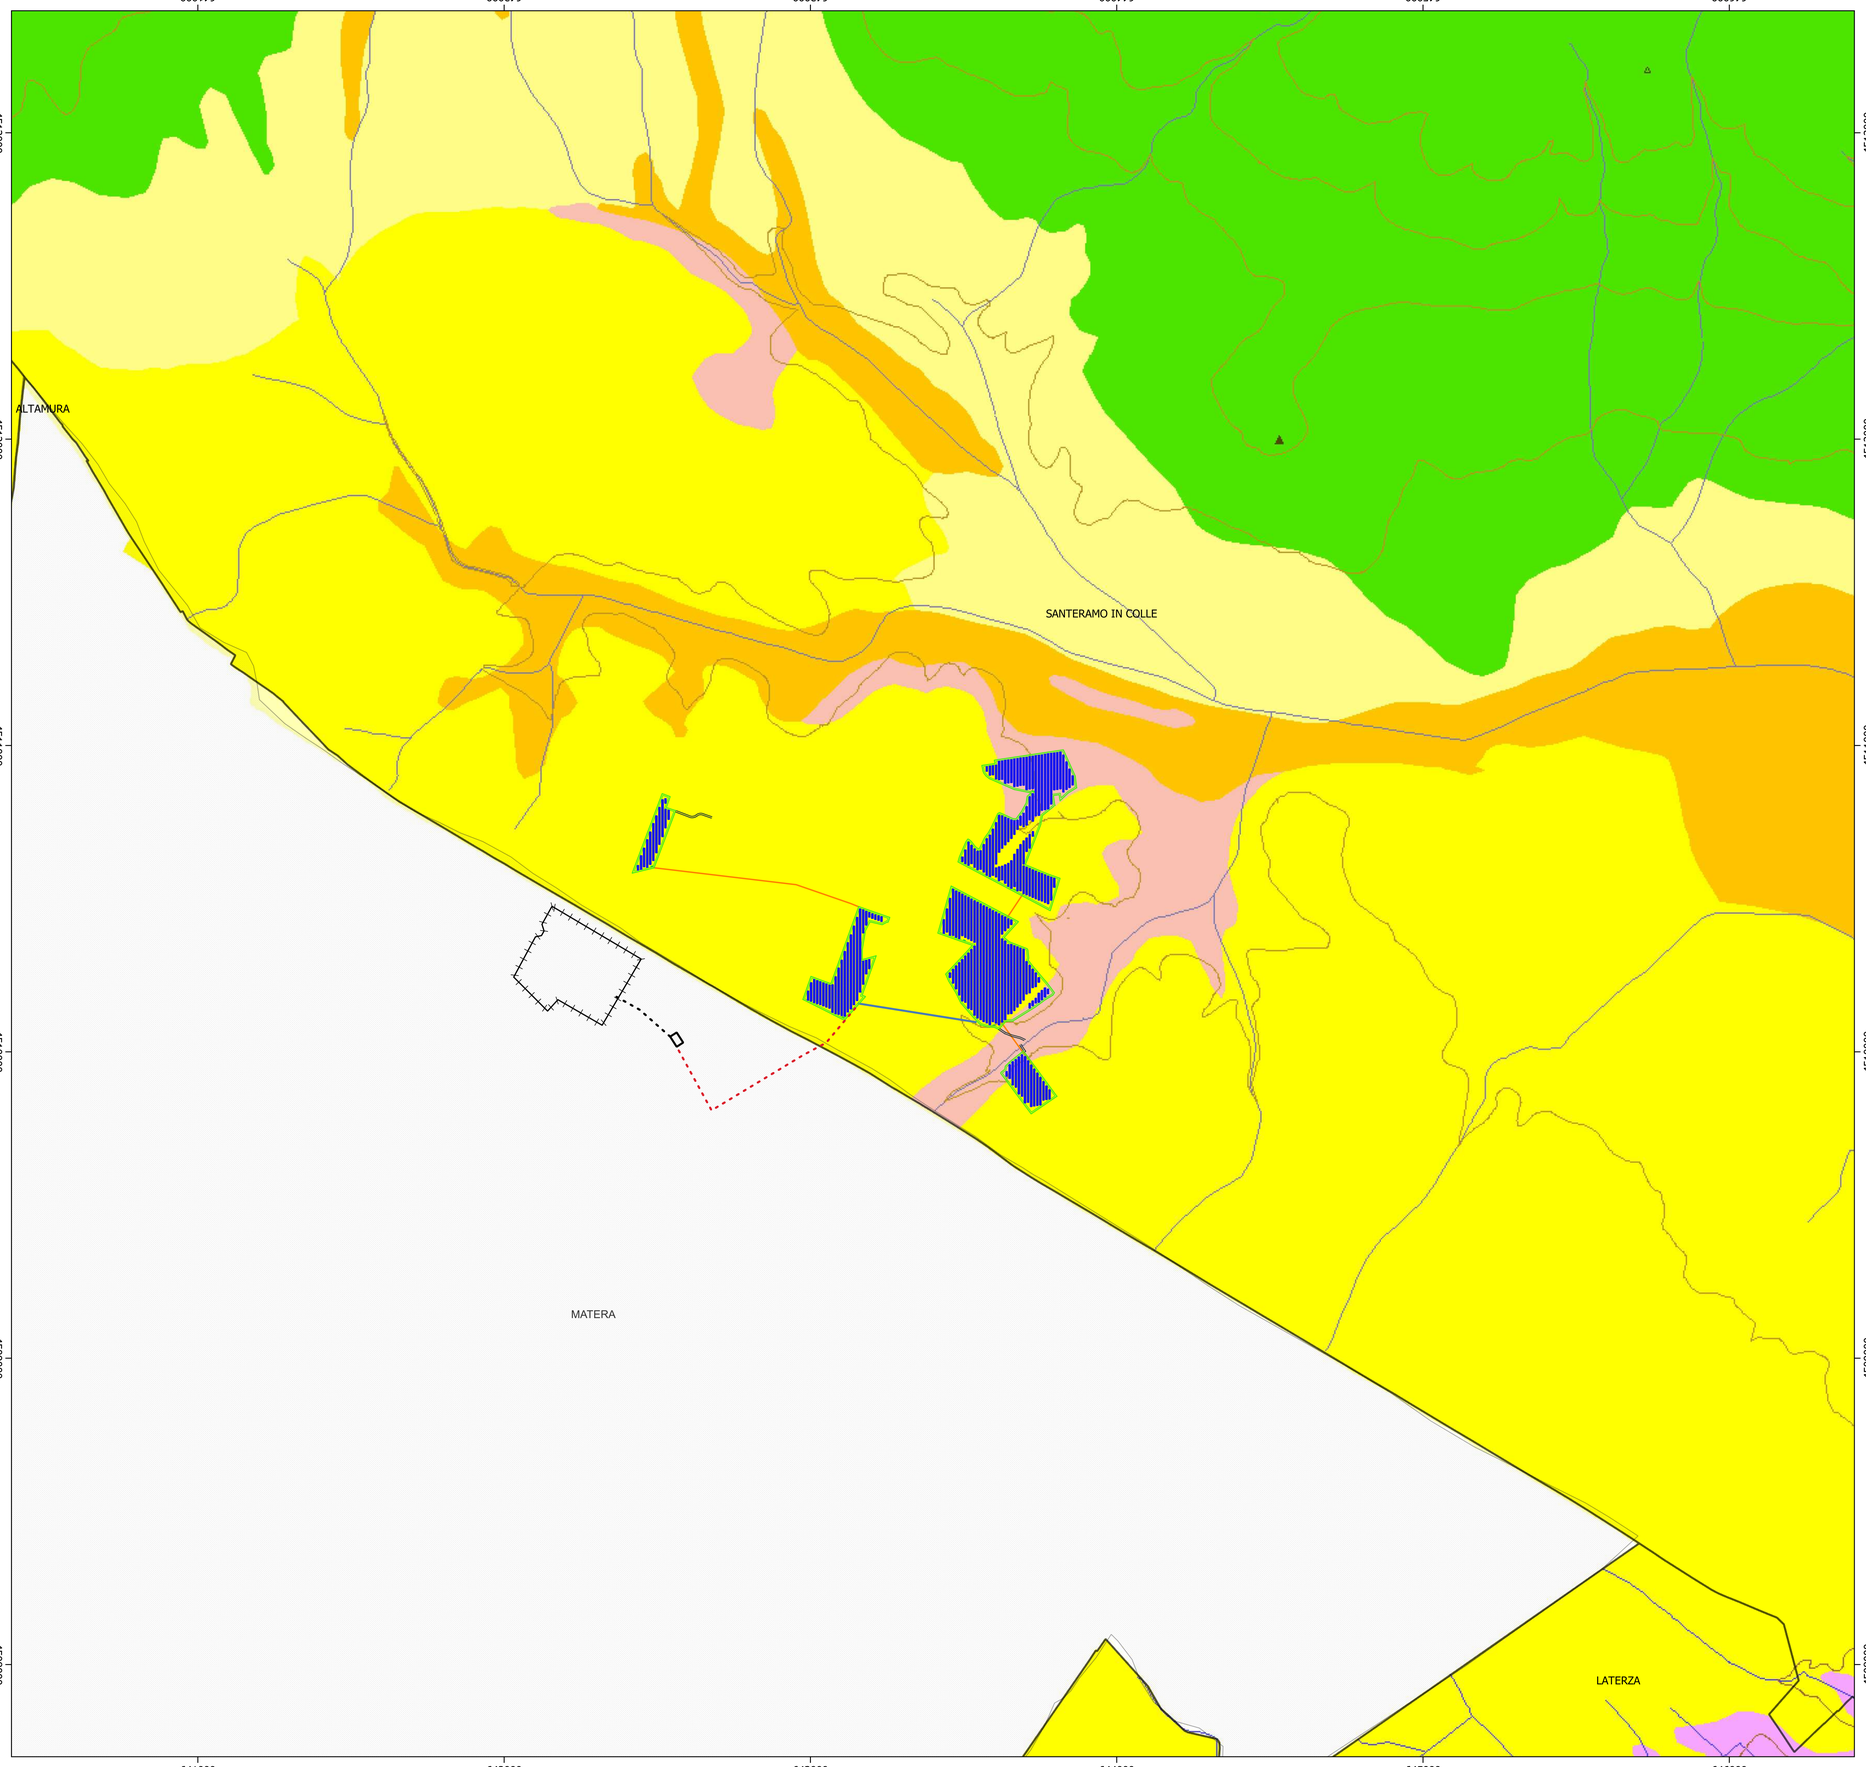

REGIONE PUGLIA	PROVINCIA DI BARI	COMUNE DI SANTERAMO IN COLLE

Denominazione impianto:	***CONTRADA BALZARANA***	
Ubicazione:	**Comune di Santeramo in Colle (BA)** **Località "Contrada Balzarana"**	Foglio: **103/104** Particelle: **varie**

PROGETTO DEFINITIVO

per la realizzazione di un impianto agrovoltaico da ubicare nel comune di Santeramo in Colle (BA) in località "Contrada Balzarana", potenza nominale pari a 19,42 MW, e delle relative opere di connessione alla RTN ricadenti nei comuni di Santeramo in Colle (BA) e Matera (MT)

PROPONENTE

Cubico SUSTAINABLE INVESTMENTS

GIT FIORI DI ITALIA S.r.l.
Roma (RM) Via della Mercede 11 - CAP 00187
Partita IVA: 15278421001
Indirizzo PEC: git.fioridiitalia@legalmail.it

Codice Autorizzazione Unica P2F3II8

ELABORATO

Carta Idrogeomorfologica

Tav. n° 1 0 AP

Scala 1:10.000

Aggiornamenti	Numero	Data	Motivo	Eseguito	Verificato	Approvato
	Rev 0	Febbraio 2022	Istanza per l'avvio del procedimento di rilascio del provvedimento di VIA nell'ambito del Provvedimento Unico in materia Ambientale ai sensi dell'art.27 del D.Lgs.152/2006 e ss.mm.ii.			

PROGETTAZIONE

Dott. Ing. SAVERIO GRAMEGNA
Via Caduti di Nassiriya n. 179
70022 Altamura (BA)
Ordine degli Ingegneri di Bari n. 8443
PEC: saverio.gramegna@ingpec.eu
Cell: 3286812690

progettista:

ORDINE DEGLI INGEGNERI PROVINCIA DI BARI SAVERIO GRAMEGNA Sez. A - 8443

IL TECNICO

Dott. Forestale ALFONSO TORTORA
TITO PZ - 85050
Via Roma n.413
Ordine del Dott. Agronomi e Dott. Forestali
Della provincia di Potenza n.306

ORDINE DEI DOTTORI AGRONOMI E DOTTORI FORESTALI ALFONSO TORTORA ALBO

Spazio riservato agli Enti

Tutti i diritti sono riservati, la riproduzione anche parziale del disegno è vietata.

Impianto FV Loc. C.da Balzarana

- 04_Cabine di Campo
- Cabina di elevazione
- Cavidotto_AT
- Cavidotto_MT
- collegamenti elettrici BT
- collegamenti elettrici MT
- Recinzione
- SE TERNA Matera
- Strade ingresso
- Cabina di elevazione
- Pannelli

ELEMENTI GEOSTRUTTURALI

Litologia subsuoli
- Unità prevalentemente calcarea o dolomitica
- Unità a prevalente componente siltoso-sabbiosa e/o arenitica
- Unità a prevalente componente ruditica
- Unità a prevalente componente argillitica con un generale assetto caotico
- Depositi sciolti a prevalente componente sabbioso-ghiaiosa
- Unità a prevalente componente argillosa
- Unità a prevalente componente arenitica
- Unità costituite da alternanze di rocce a composizione e/o granulometria variabile
- Depositi sciolti a prevalente componente pelitica

Tettonica
- Faglia
- Faglia presunta
- Asse di anticlinale certo
- Asse di anticlinale presunto
- Asse di sinclinale certo
- Asse di sinclinale presunto

Tettonica
- Strati suborizzontali (<15°)
- Strati poco inclinati (15°-45°)
- Strati medio inclinati (45°-85°)
- Strati subverticali (>85°)
- Strati rovesciati
- Strati sovrattenti

OROGRAFIA

Punti culminali

Rilievo a relativa quota al livello s.l.m.
- 0 - 100 m
- 100 - 200 m
- 300 - 700 m
- 700 - 1200 m

BATIMETRIA

Batimetriche

FORME DI VERSANTE

Linee
- Orlo di scarpata delimitante forma semipianeggiante
- Cresta affilata
- Cresta smussata
- Asse di displuvio
- Nicchia di distacco

FORME DI MODELLAMENTO DI CORSO D'ACQUA

Corpi e ripe
- Ciglio di sponda
- Ripa di erosione

FORME ED ELEMENTI LEGATI ALL'IDROGRAFIA SUPERFICIALE

Corsi d'acqua
- Corso d'acqua
- Corso d'acqua episodico
- Corso d'acqua ipogeo
- Corso d'acqua tombato
- **Recapito finale di bacino endoreico**
- **Sorgenti**
- **Canali ipogeni**

BACINI IDRICI

Bacini
- Lago naturale
- Lago artificiale
- Laguna costiera
- Salina
- Stagno, acquitrino, zona palustre

FORME CARSICHE

- **Doline**
- **Grotte naturali**
- **Orlo di depressione carsica**
- **Voragini**

SINGOLARITÀ DI INTERESSE PAESAGGISTICO

- **Geositi**

1:10.000

0 0,5 1 1,5 2 km