



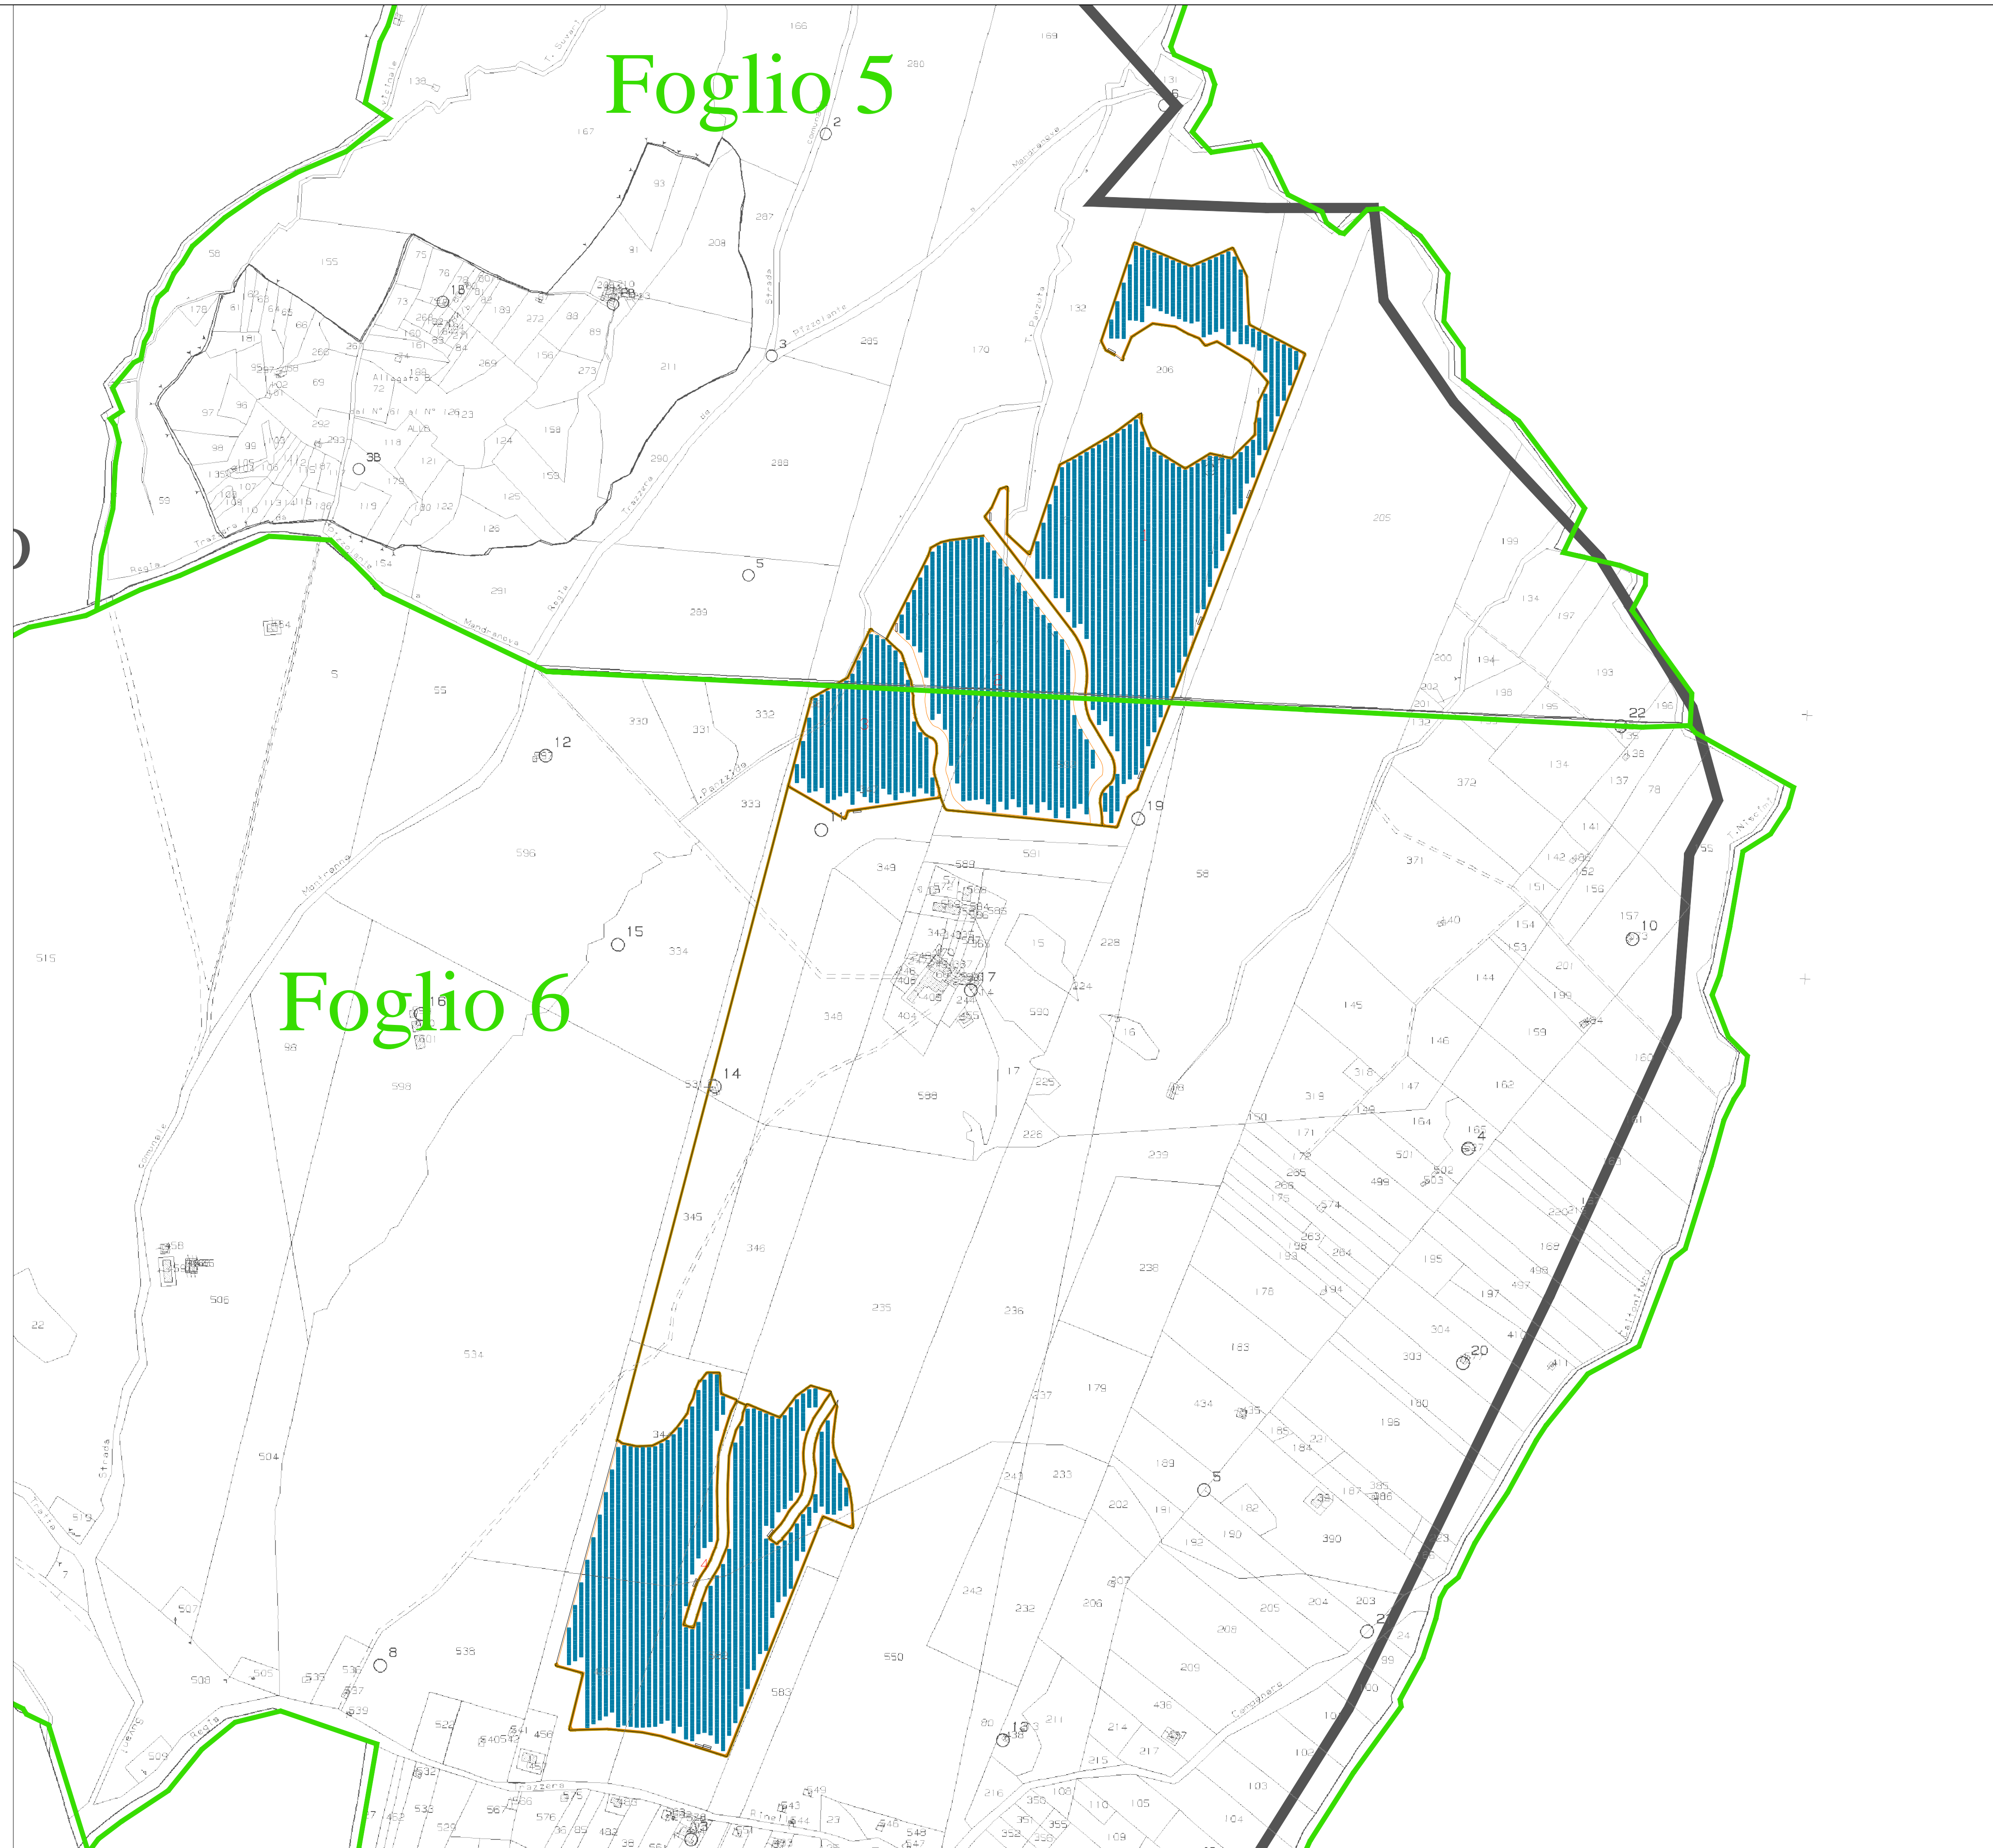


LEGENDA

-  Area di impianto
-  Limite Comunale
-  Pannelli Fotovoltaici
-  Locale tecnico



REGIONE SICILIANA

Comune di VALLEDOLMO  
Città Metropolitana di Palermo



Oggetto:  
"PROGETTO PER LA REALIZZAZIONE DI UN PARCO AGRI-VOLTAICO  
DA 40,74 MWp IN CONTRADA MANDRANUOVA  
VALLEDOLMO (PA)"

ELABORATO

Layout di Impianto su Catastale

Codice  
**RS06EPD0059A0**

Scala disegno  
**1:5.000**

Rev.	Data	Descrizione	Redazione	Controllo	Approvazione
00	20/10/2021		Paolo Lo Biundo		

COMMITTENTE

GIT NUVOLO DI ITALIA SRL  
Via della Mercede,11  
00187 Roma (RM)  
PEC: gitnuvolaitalia@egalmail.it

PROTECNA s.r.l.  
via XX Settembre, 25  
00062 Bracciano (RM)  
PEC: protecnasrl@pec.it

PROGETTISTA

Ing. Paolo Lo Biundo

Approvazioni