




SEZIONE TIPO IMPALCATO PONTE PO-02 (FORNACE)
SCALA 1:50

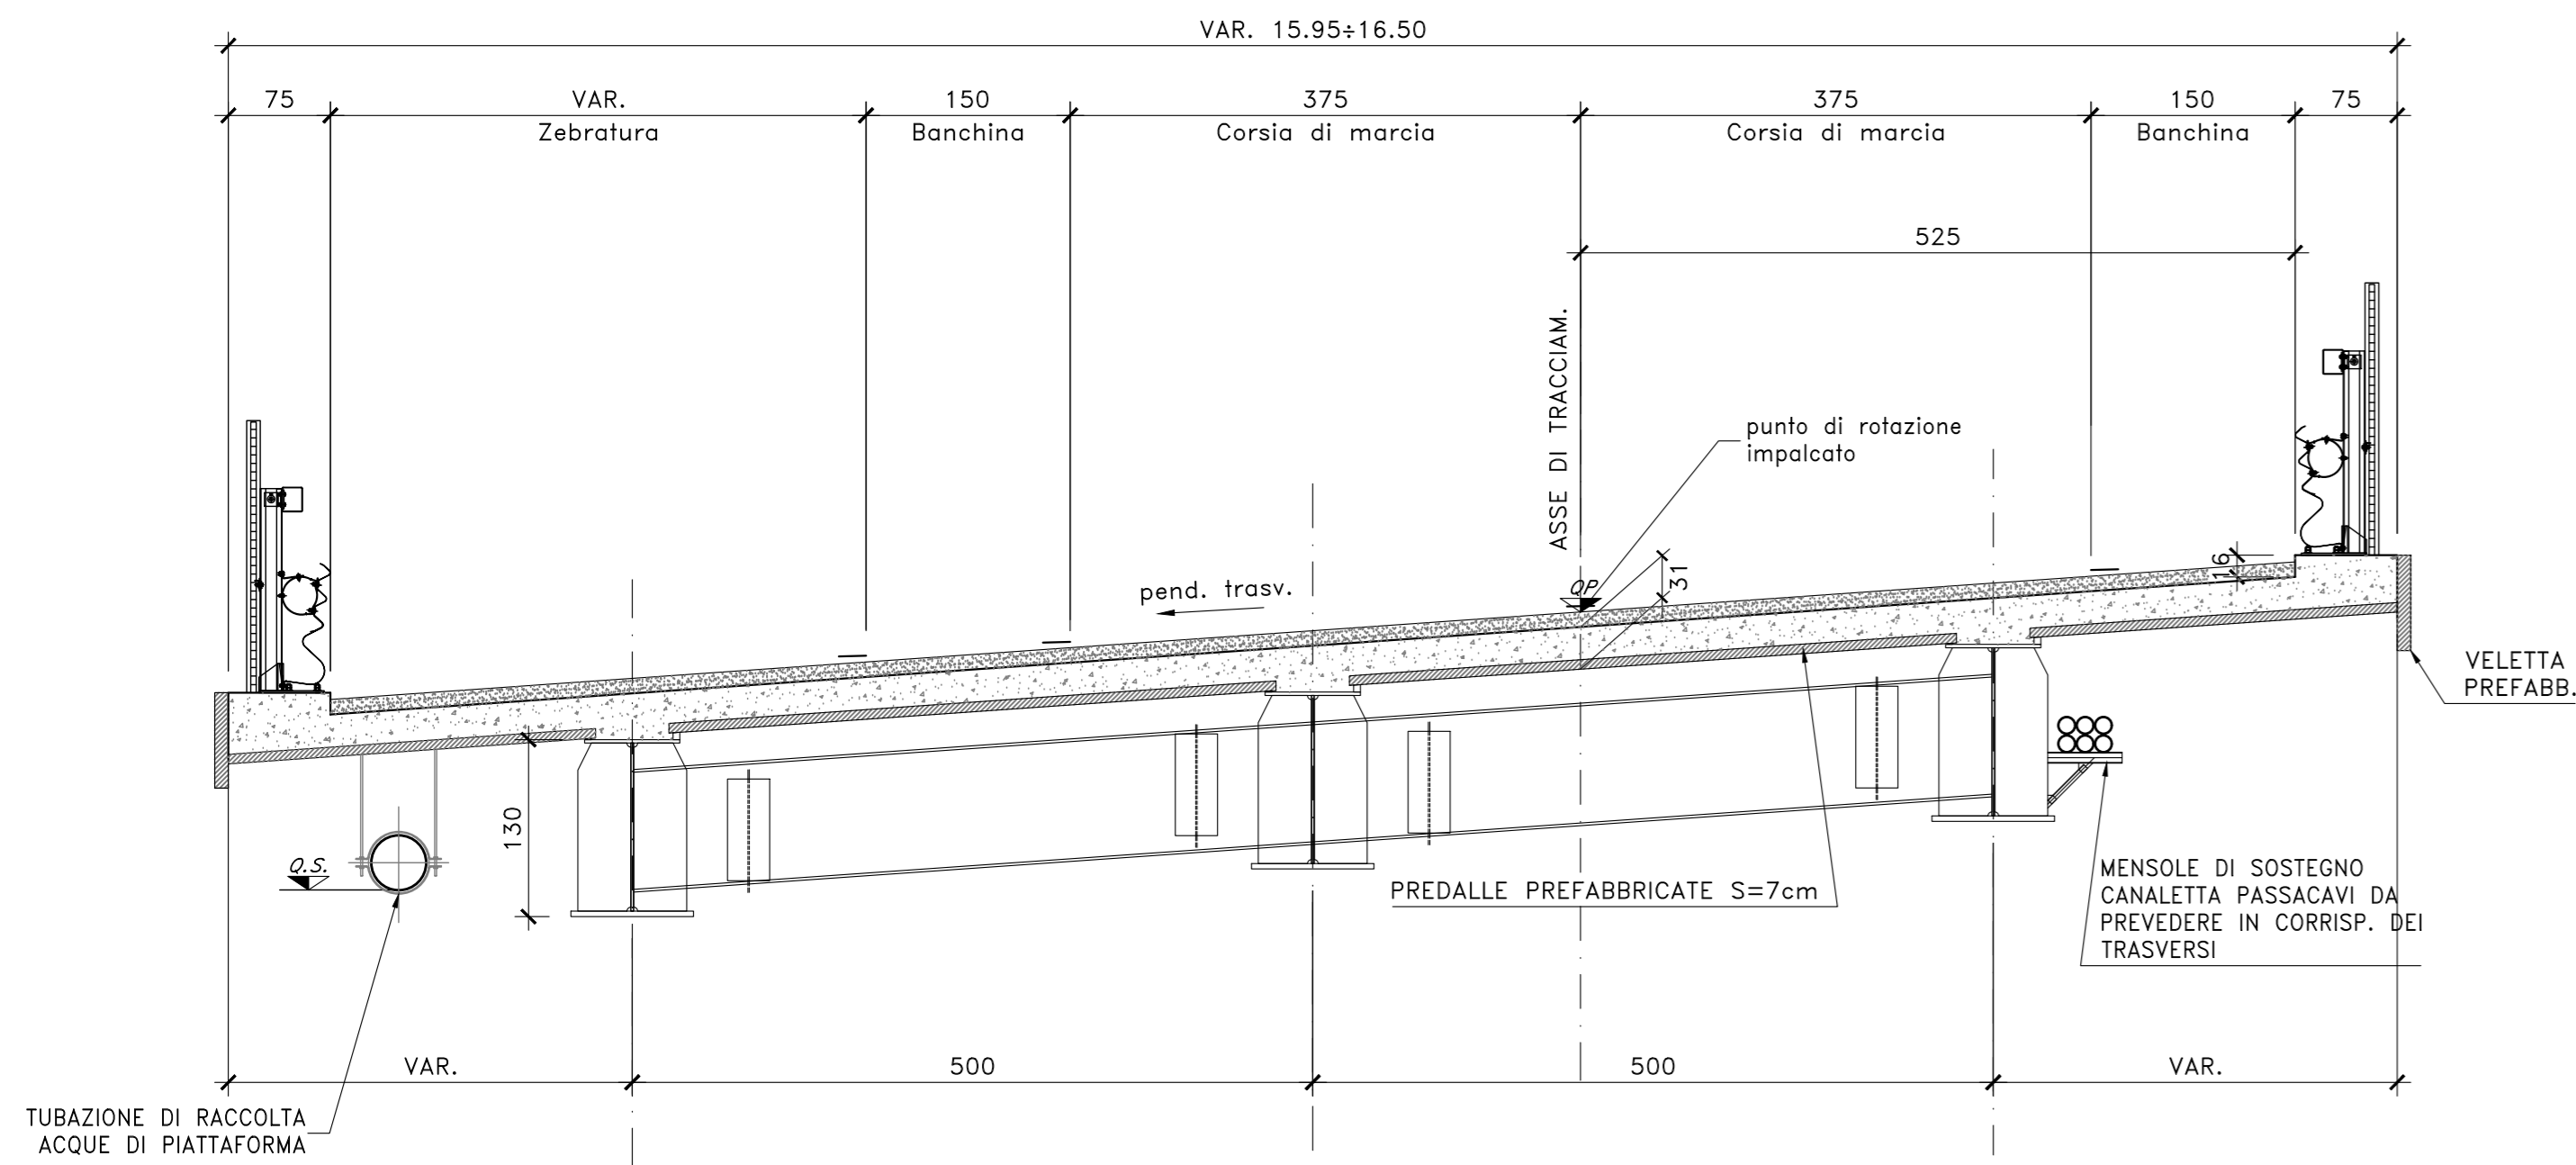

VISTA FRONTALE IN RETTO SPALLA OBLIQUA PONTE PO-02 (FORNACE)
SCALA 1:50 () MISURE IN OBLIQUO

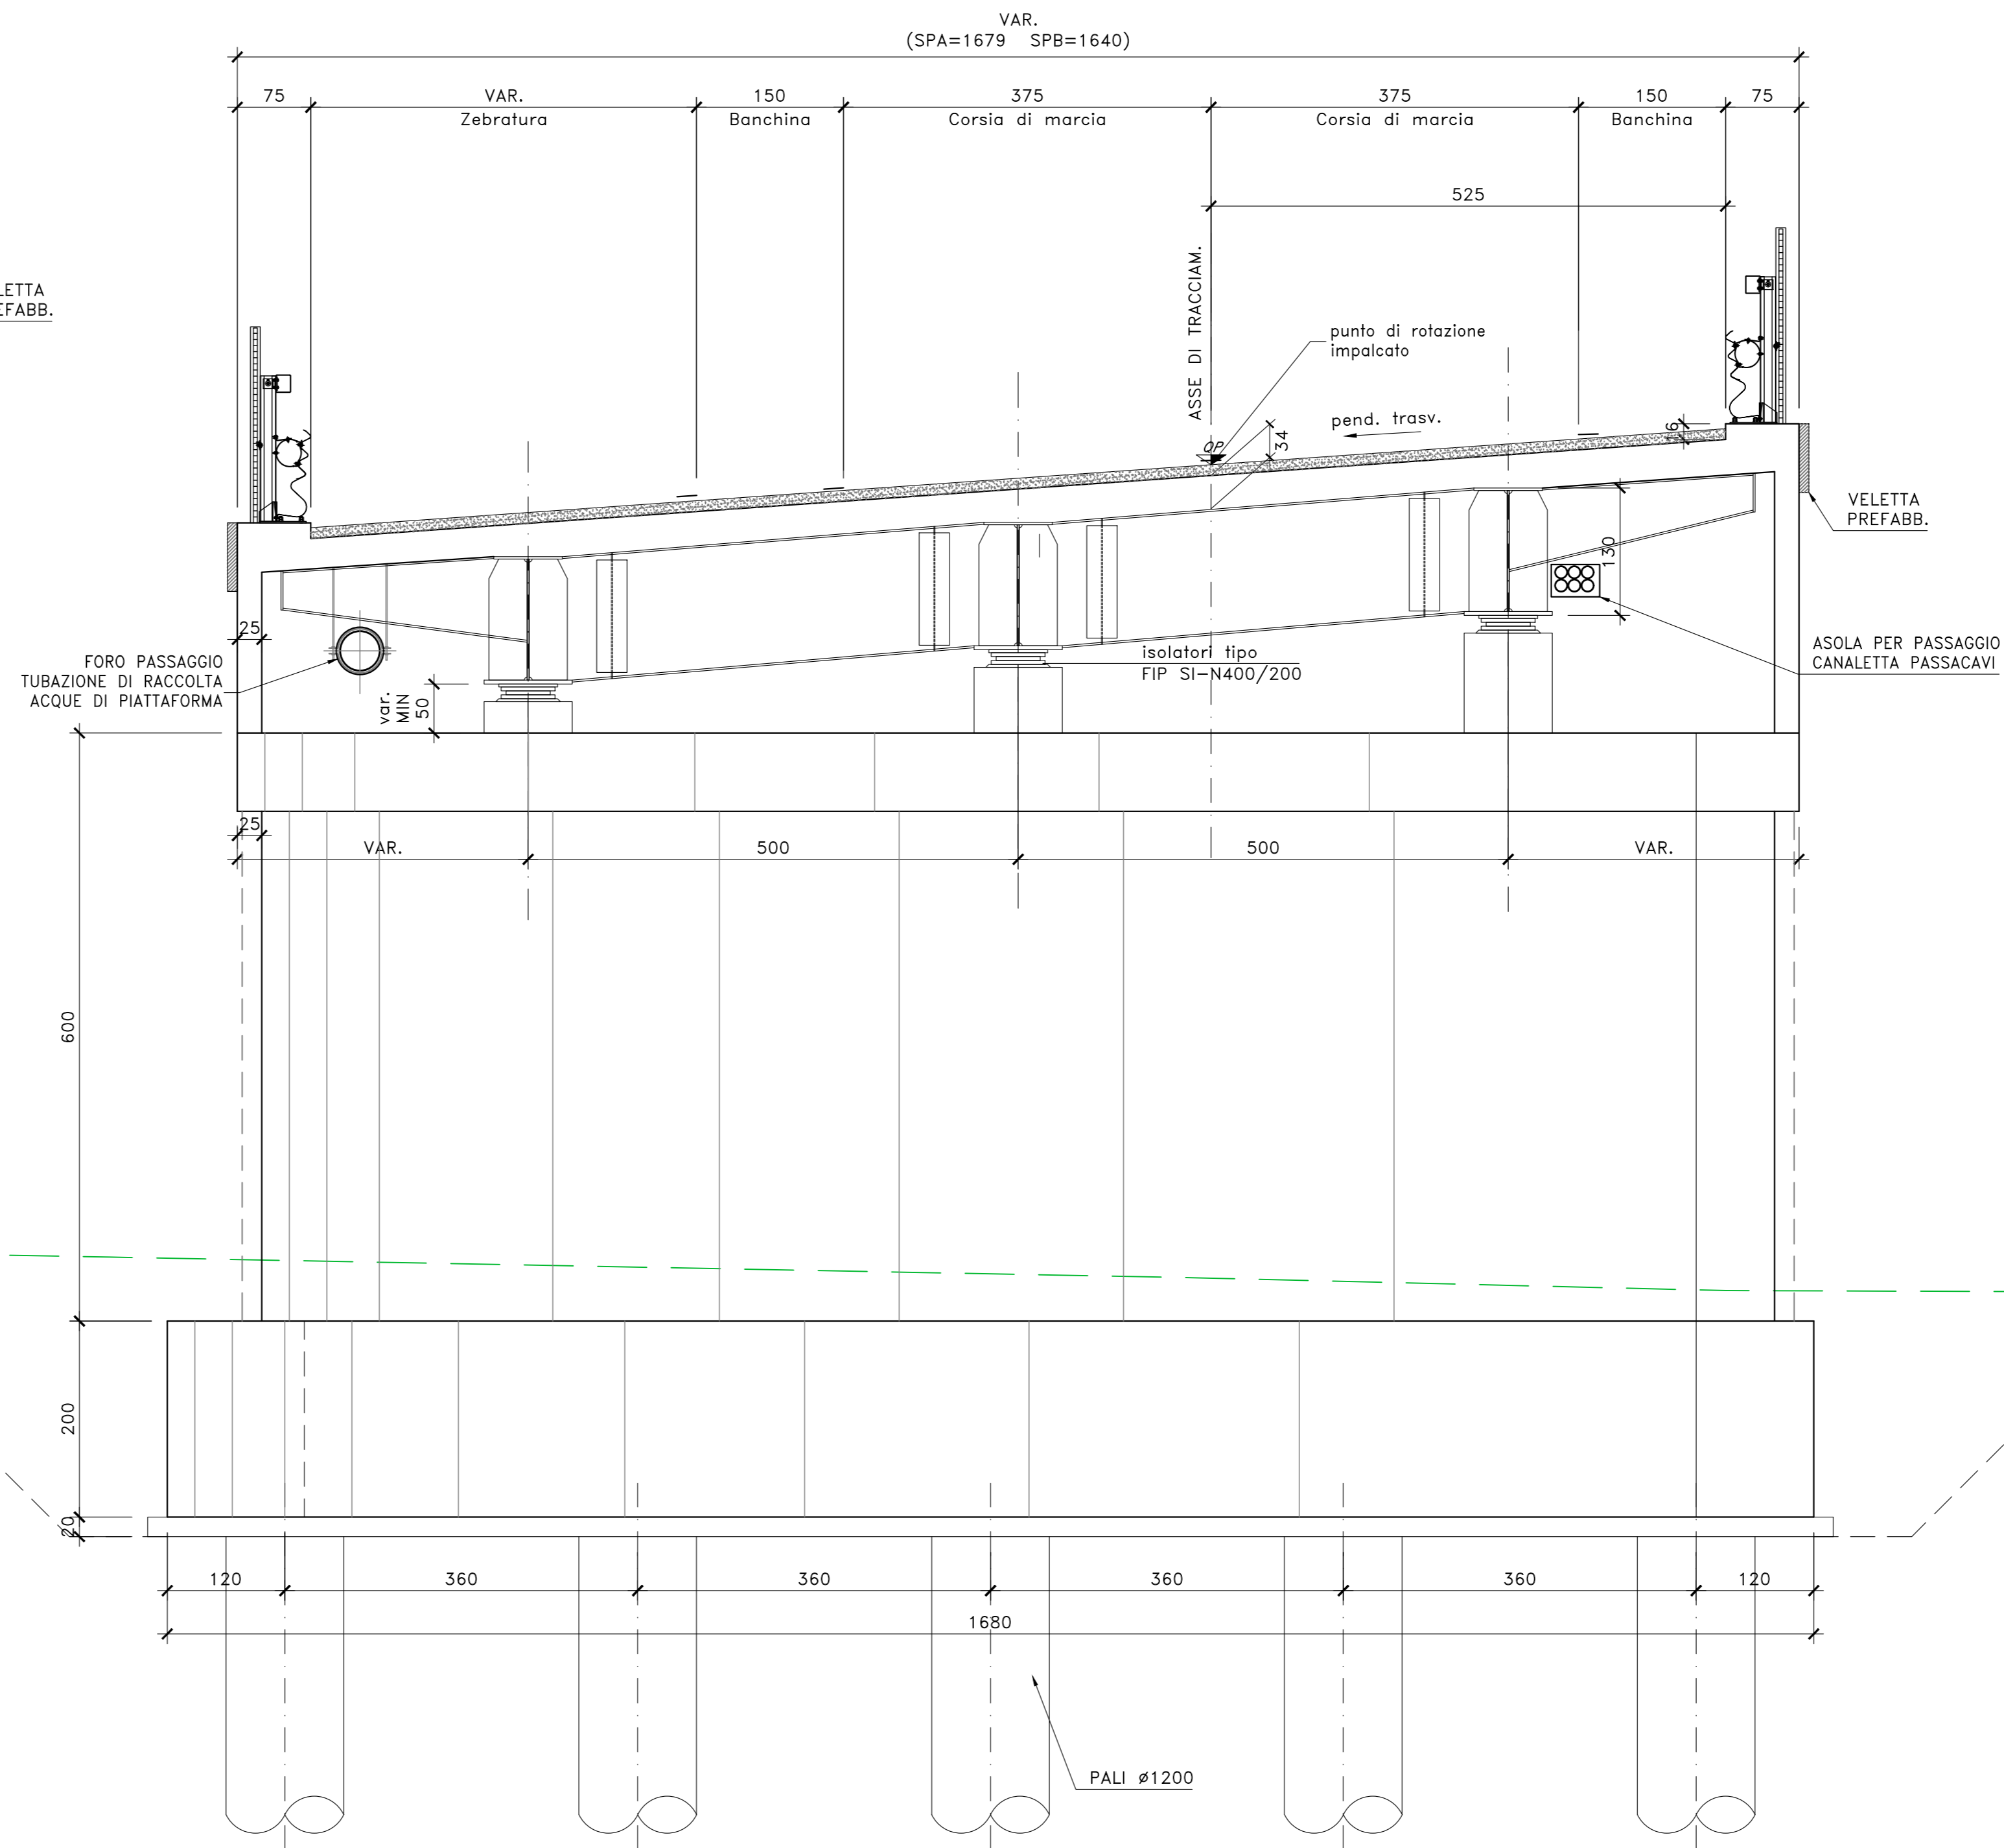

SEZIONE TIPO MURI ANDATORI
SCALA 1:100

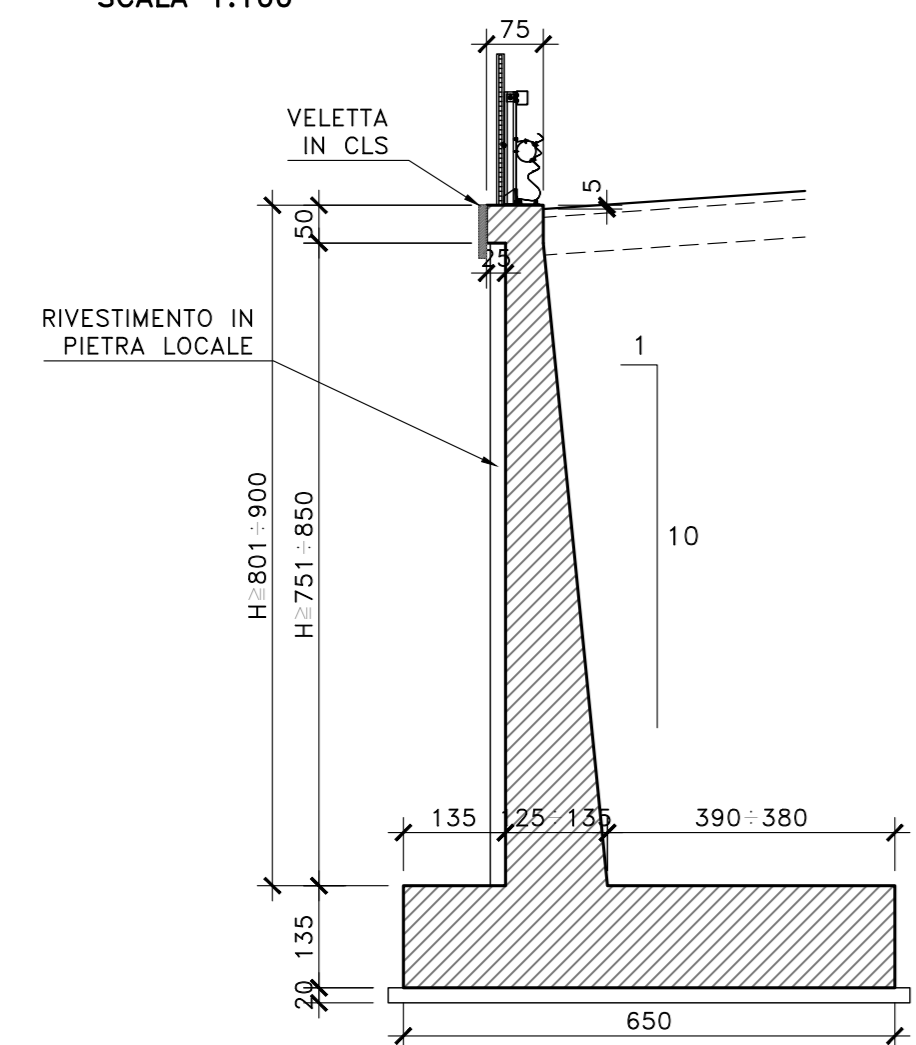

SOGGETTO ATTUATORE - Art.7 D.L. 11 novembre 2016, n. 205 (già art. 15ter del D.L. 17 ottobre 2016, n.189, convertito dalla L.15 dicembre 2016, n. 229)

Sanas
GRUPPO FS ITALIANE

ex OCDPC 408/2016 - art.4
OCDPC 475/2017 - art.3

S.S.4 "SALARIA"
Adeguamento nel tratto tra Rieti e Sigillo -
3° Lotto 1° Stralcio - Tratto di adeguamento in sede e variante dal km 83+400 al km 87+400

PROGETTO FATTIBILITA' TECNICO ECONOMICA		COD. ATMSRM01100
PROGETTAZIONE: VIA INGEGNERIA S.R.L.		
PROGETTISTA E RESPONSABILE DELL'INTEGRAZIONE DELLE PRESTAZIONI SPECIALISTICHE: Dott. Ing. Mariak Antonietta Merendino (Ord. Ing. Prov. Roma 284814) Dott. Ing. Giulio Filippucci (Ord. Ing. Prov. Roma 14711)	GRUPPO DI PROGETTAZIONE	
RESPONSABILI D'AREA: Responsabile Tracciato stradale: Dott. Ing. Massimo Capasso (Ord. Ing. Prov. Roma 26031) Responsabile Strutture: Dott. Ing. Giovanni Piazza (Ord. Ing. Prov. Roma 22292)	 	
GEOLOGO: Dott. Geol. Maurizio Lanzini (Ord. Geologi Lazio 385)	VISTO: IL RESPONSABILE DEL PROCEDIMENTO: Dott. Ing. Paolo Narducci (Ord. Ing. Prov. Roma 22714)	
PROTOCOLLO	DATA	

OPERE D'ARTE					
OPERE MAGGIORI					
ST-E36 SOTTOPASSO - P002 PONTE FORNACE					
Carpenteria e dettagli tav. 2/2					
CODICE PROGETTO	NOME FILE	REVISIONE	SCALA:		
PROGETTO	TO0VI02STRCP02_B				
ELAB.	TO0VI02STRCP02	B	VARIE		
D					
C					
B	REVISIONE A SEGUITO DI RAPPORTO DI VERIFICA DEL 1/06/2022	GAJ2022	P.COSMELLI	G. PIAZZA	M.MERENDINO
A	EMISSIONE	MAG. 2022	P.COSMELLI	G. PIAZZA	M.MERENDINO
REV.	DESCRIZIONE	DATA	REDATTO	VERIFICATO	APPROVATO