


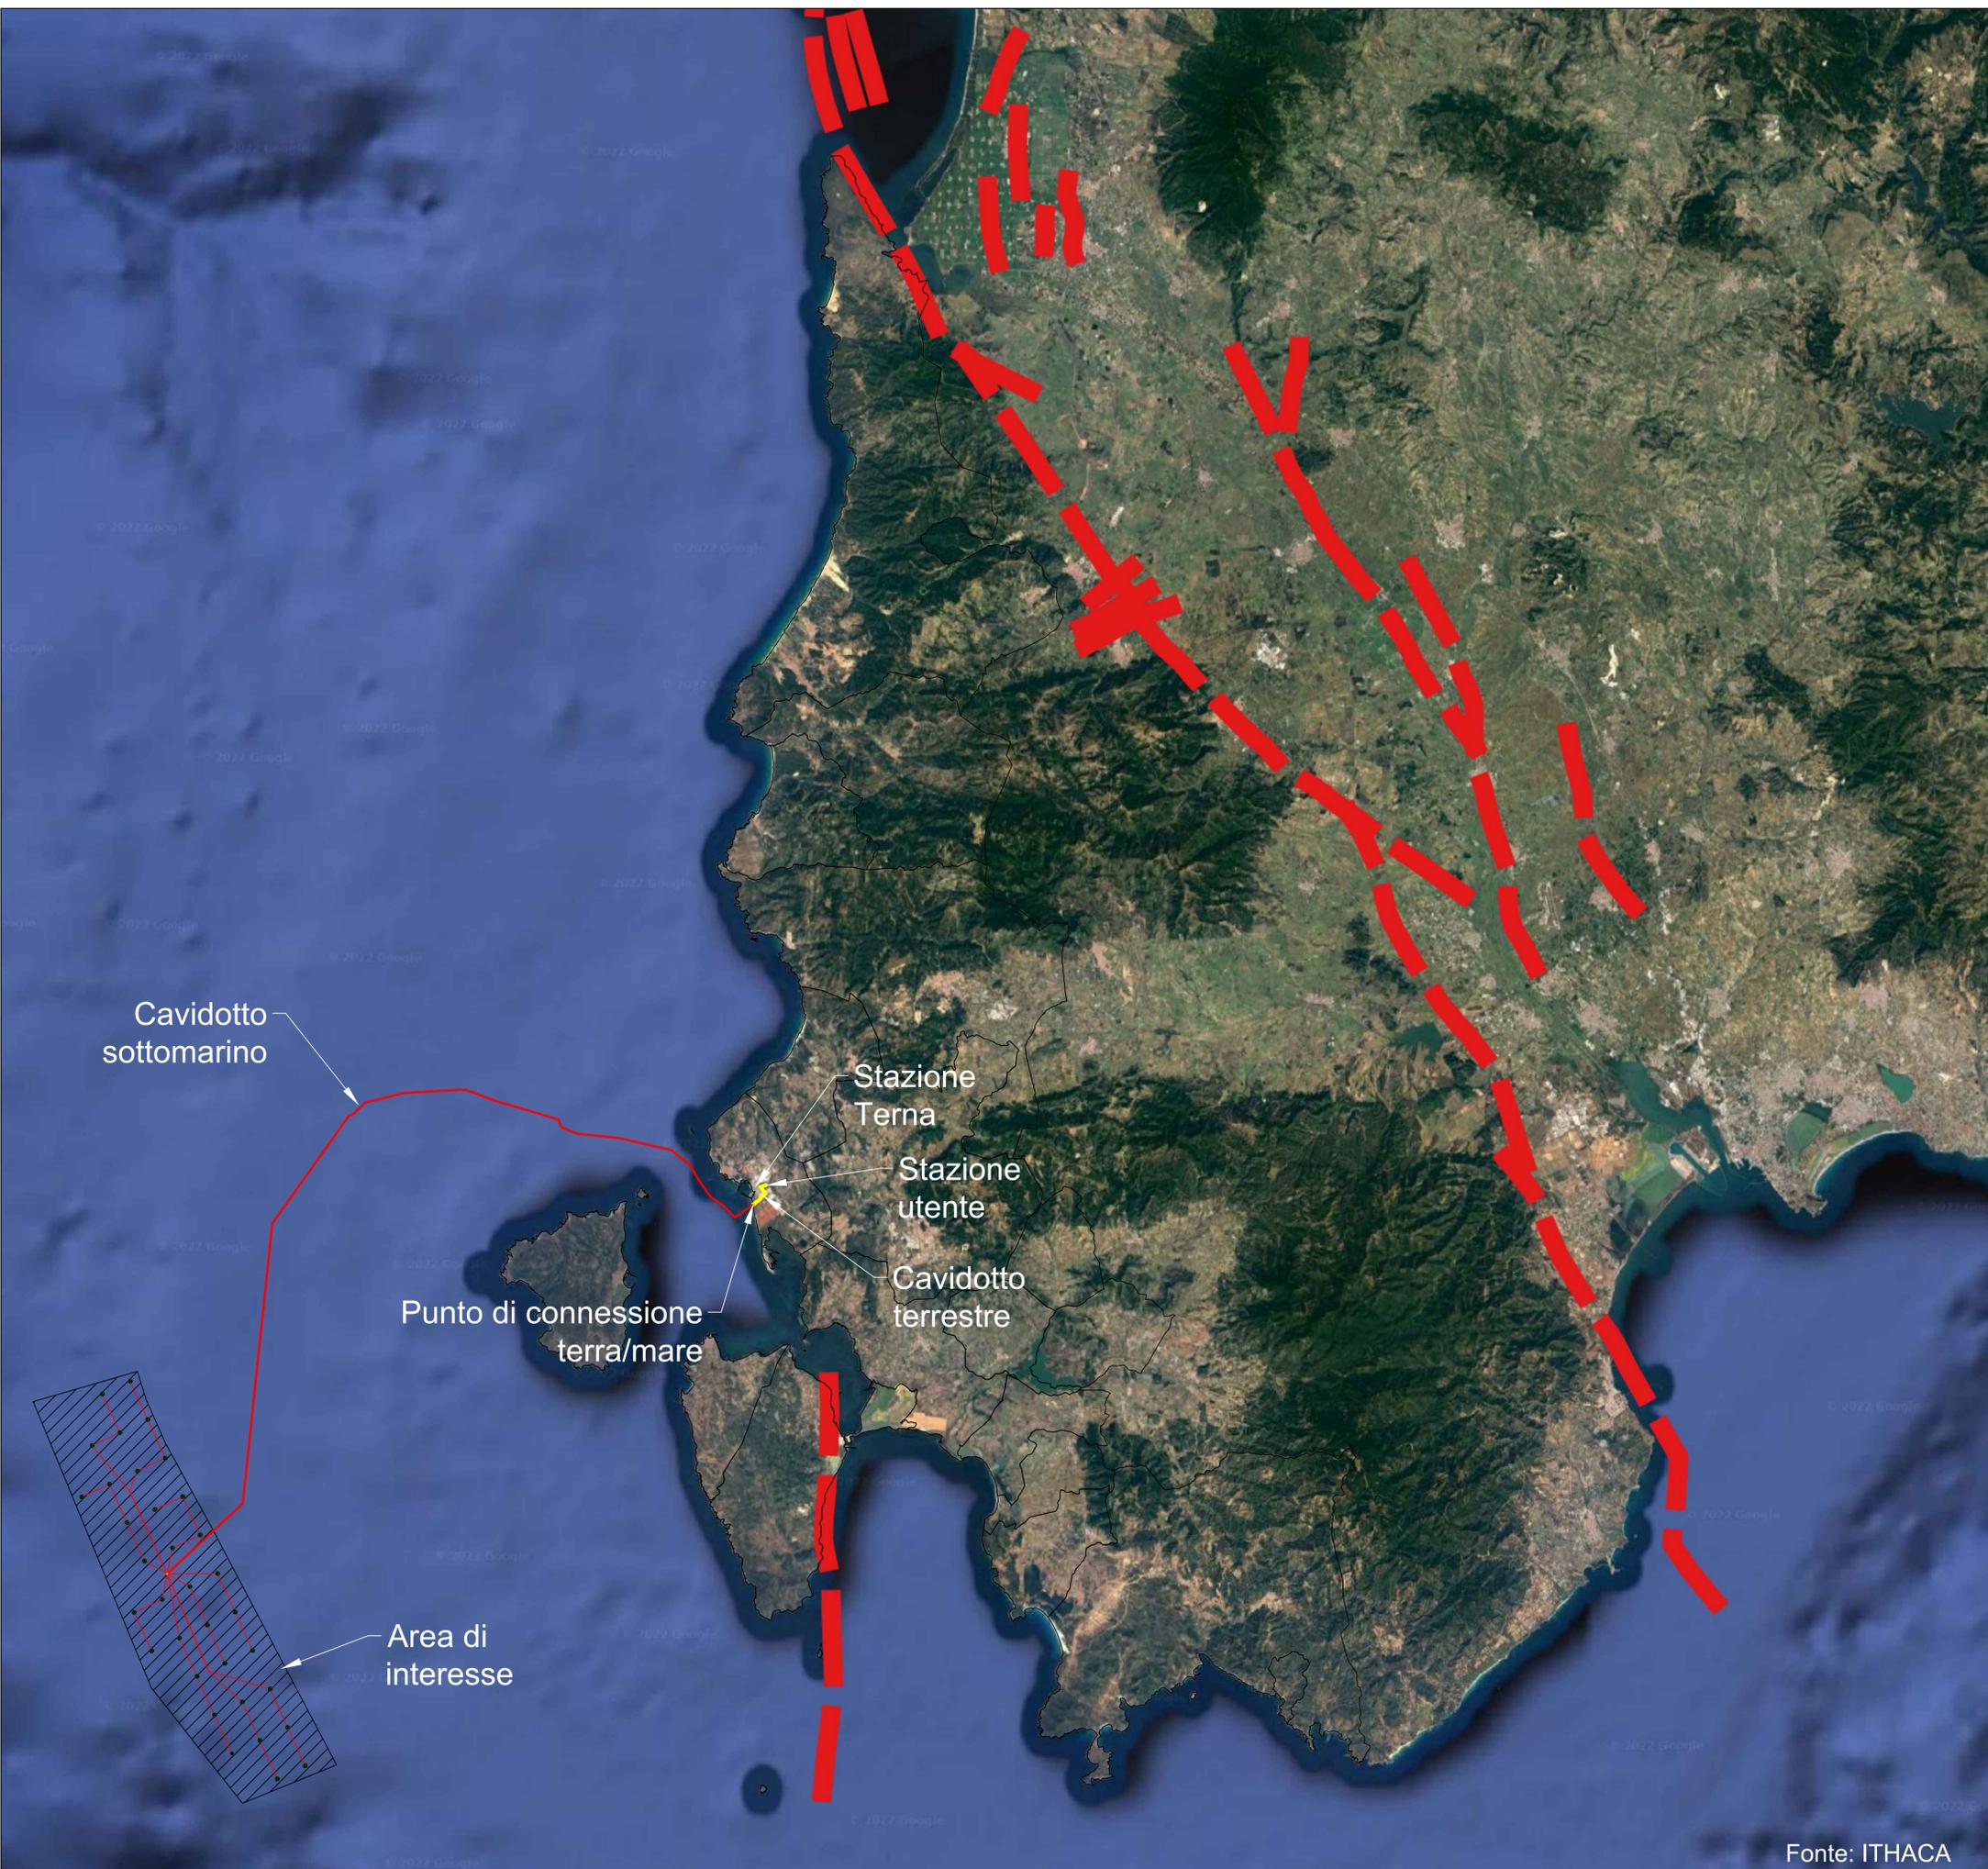

LEGENDA:

- Area di interesse
- Cavidotto elettrico sottomarino
- Cavidotto elettrico terrestre
- Stazione utente
- Faglia



REGIONE SARDEGNA PROVINCIA SUD SARDEGNA

PROGETTO PRELIMINARE PER LA REALIZZAZIONE DI UN PARCO EOLICO OFFSHORE E RELATIVE OPERE DI CONNESSIONE A MARE E A TERRA CON POTENZA COMPLESSIVA DI 504 MW PROVINCIA SUD SARDEGNA (SU)


PropONENTE	REGOLO RINNOVABILI SRL <small>Largo Augusto n.3 20122 Milano pec: regolorinnovabili@legalmil.it</small>				
PROGETTAZIONE	REGOLO RINNOVABILI SRL <small>Largo Augusto n.3 20122 Milano pec: regolorinnovabili@legalmil.it</small>				
ELABORATO	INQUADRAMENTO SISMICO (Foglio 1 di 2)				
Rev.	Data	Oggetto della revisione	Elaborazione	Verifica	Approvazione
00	29-09-2022	PRIMA EMISSIONE	REGOLO SH	REGOLO SH	REGOLO SH
Scala:	1:200.000				
Formato:	A1	Codice Commessa	SAN PIETRO SUD	Codice Elaborato	Tav.27

LEGENDA:

-  Area di interesse
-  Cavidotto elettrico sottomarino
-  Cavidotto elettrico terrestre
-  Stazione utente

Accelerazione attesa con una probabilità del 10% in 50 anni (g)

- | | | | |
|---|----------------|---|----------------|
|  | 0 - 0.025 g |  | 0.15 - 0.175 g |
|  | 0.025 - 0.05 g |  | 0.175 - 0.2 g |
|  | 0.5 - 0.075 g |  | 0.2 - 0.225 g |
|  | 0.075 - 0.1 g |  | 0.225 - 0.25 g |
|  | 0.1 - 0.125 g |  | 0.25 - 0.275 g |
|  | 0.125 - 0.15 g |  | 0.275 - 0.3 g |

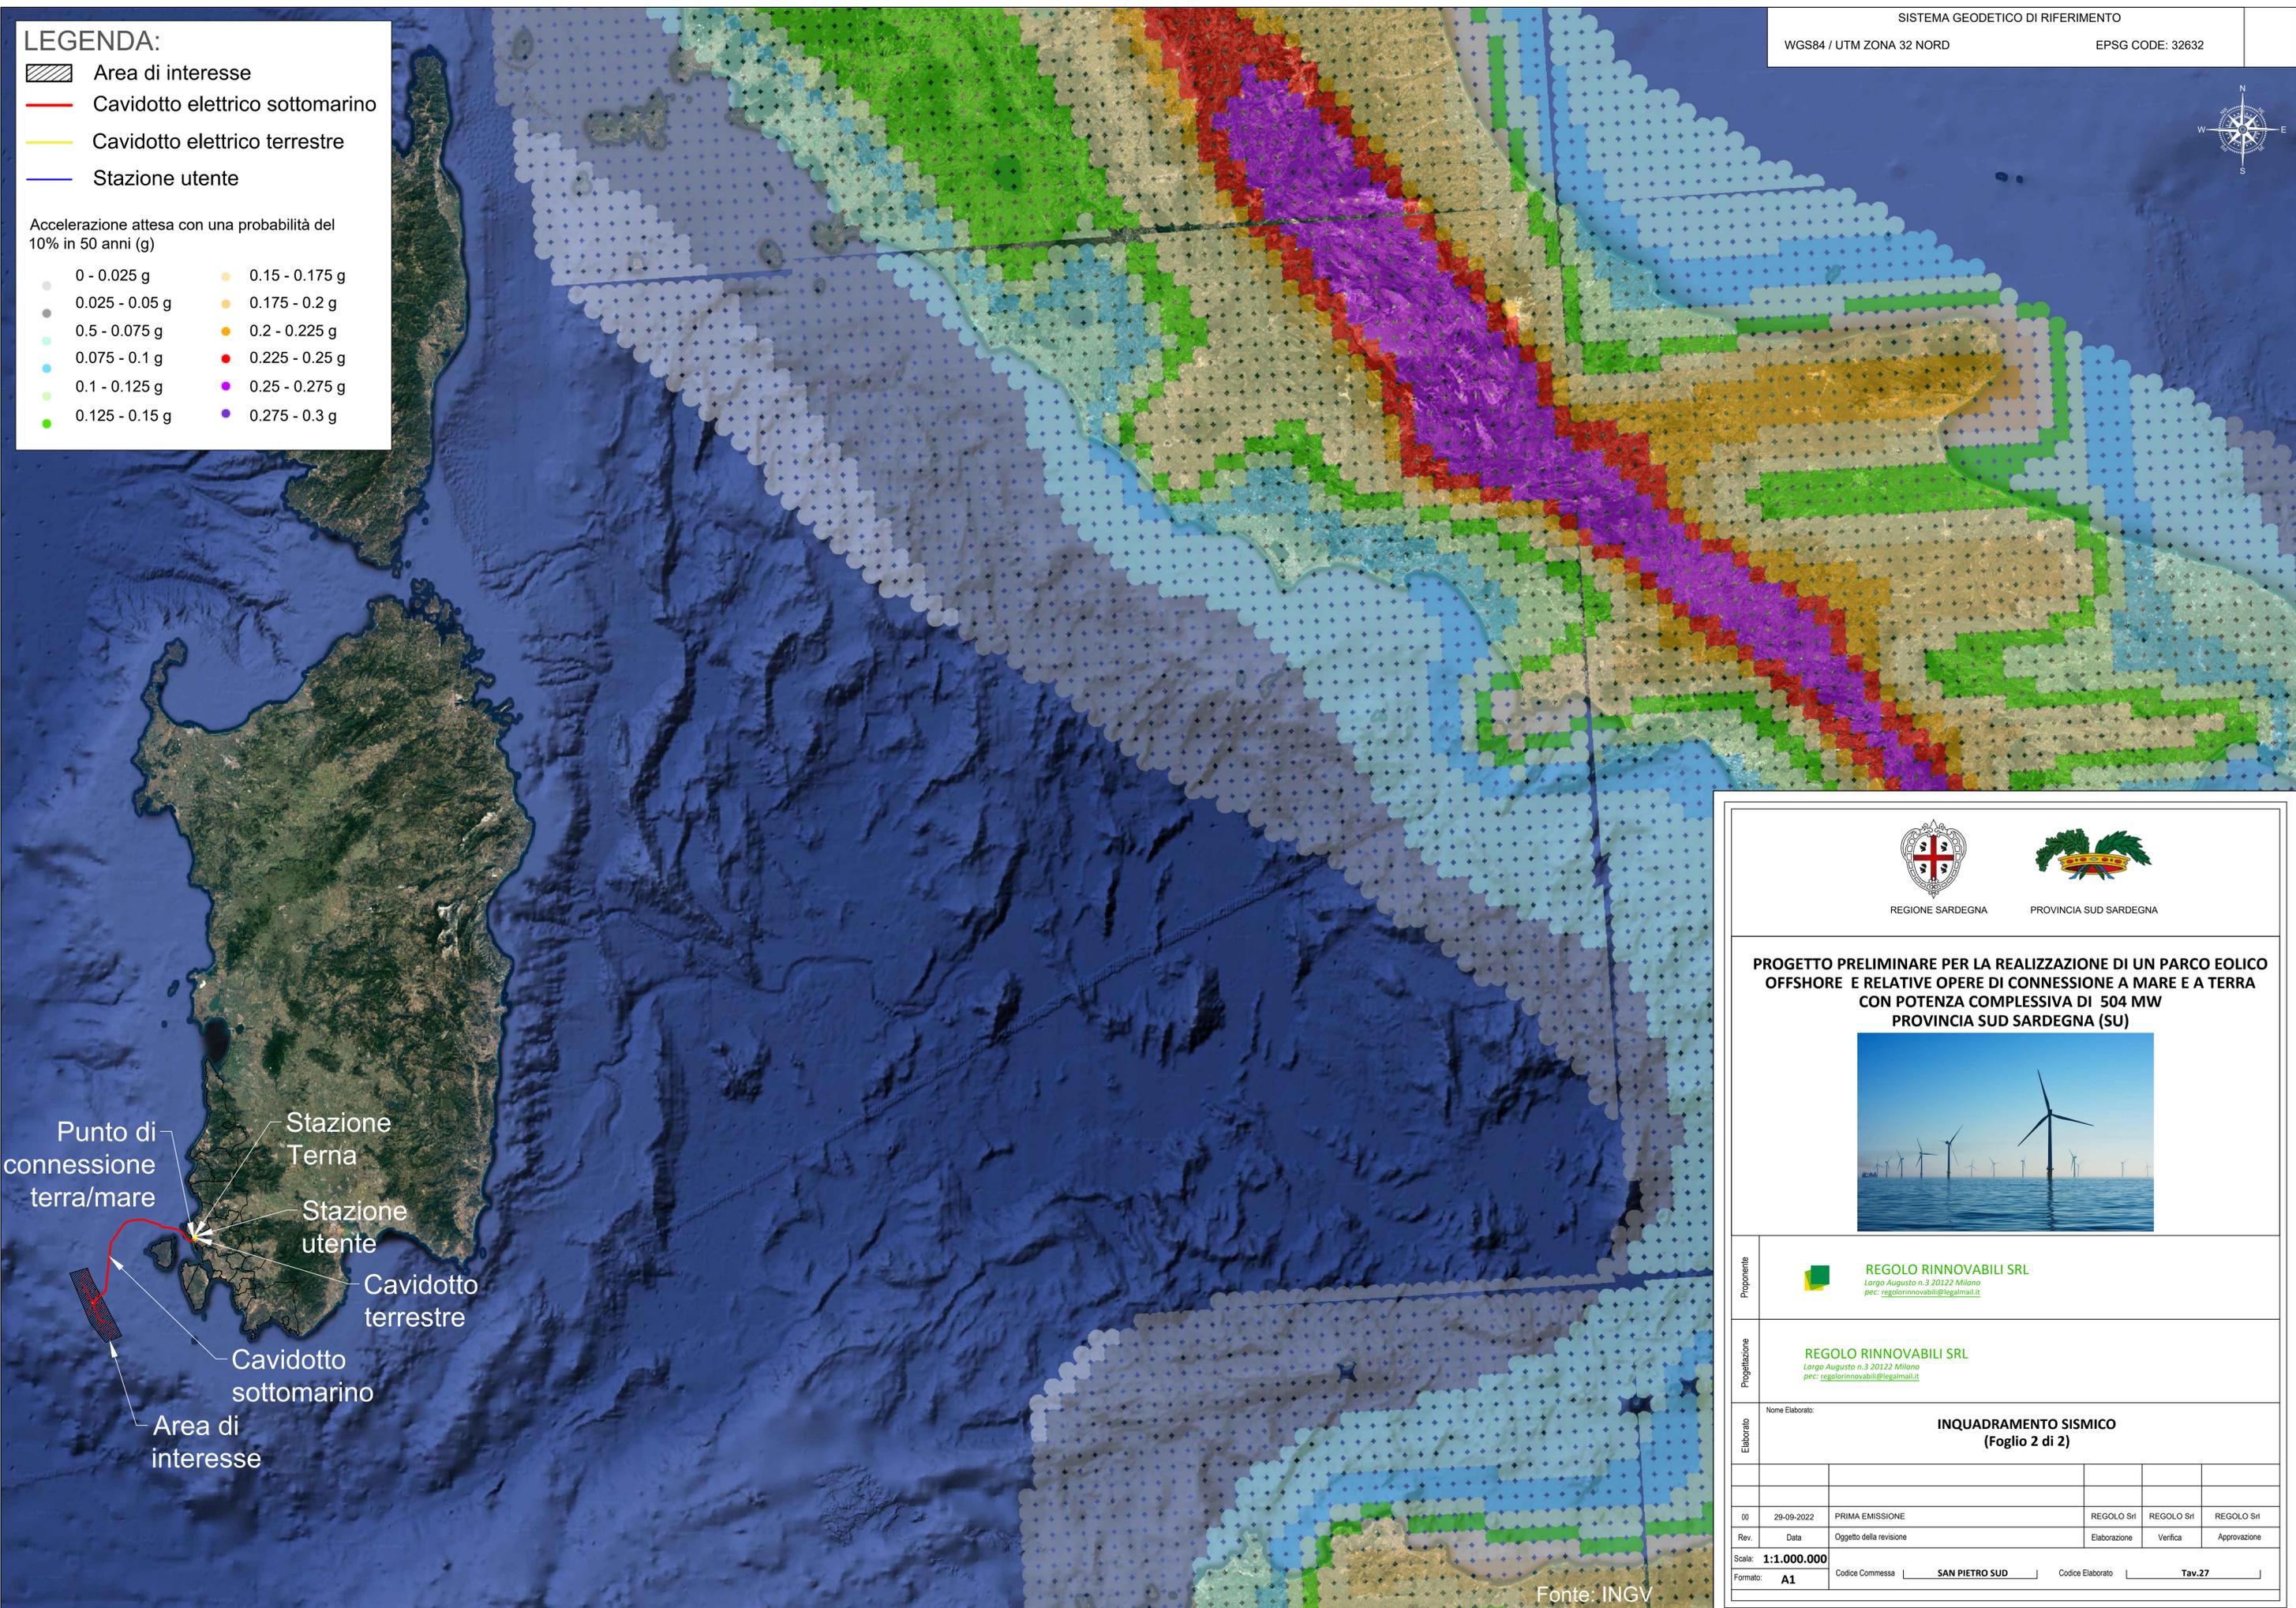

Punto di connessione terra/mare

Stazione Terna

Stazione utente

Cavidotto terrestre

Cavidotto sottomarino

Area di interesse

Fonte: INGV



REGIONE SARDEGNA

PROVINCIA SUD SARDEGNA

PROGETTO PRELIMINARE PER LA REALIZZAZIONE DI UN PARCO EOLICO OFFSHORE E RELATIVE OPERE DI CONNESSIONE A MARE E A TERRA CON POTENZA COMPLESSIVA DI 504 MW PROVINCIA SUD SARDEGNA (SU)



Proponente
REGOLO RINNOVABILI SRL
Largo Augusto n.3 20122 Milano
pec: regolorinnovabili@legalmil.it

Progettazione
REGOLO RINNOVABILI SRL
Largo Augusto n.3 20122 Milano
pec: regolorinnovabili@legalmil.it

Elaborato
Nome Elaborato: **INQUADRAMENTO SISMICO (Foglio 2 di 2)**

00	29-09-2022	PRIMA EMISSIONE	REGOLO Srl	REGOLO Srl	REGOLO Srl
Rev.	Data	Oggetto della revisione	Elaborazione	Verifica	Approvazione

Scala: **1:1.000.000**
Formato: **A1** Codice Comessa: **SAN PIETRO SUD** Codice Elaborato: **Tav.27**