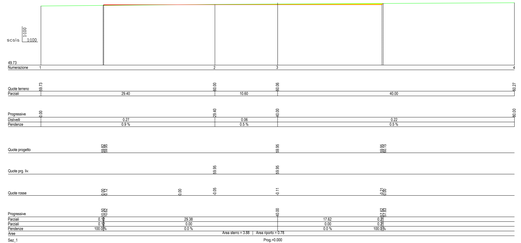

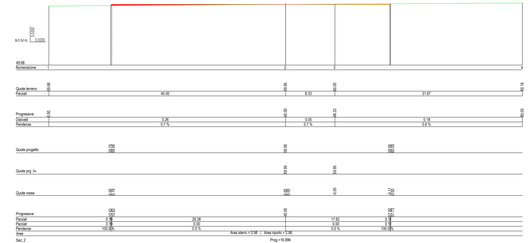

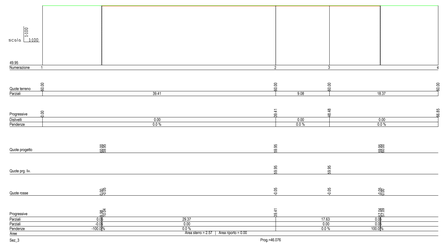

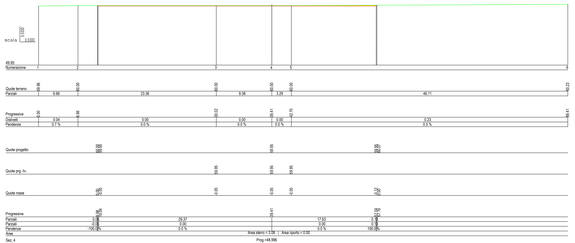

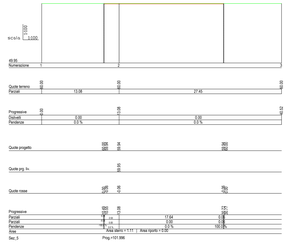

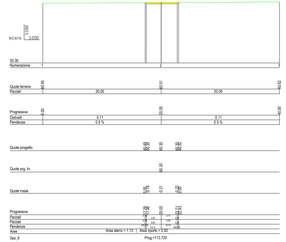

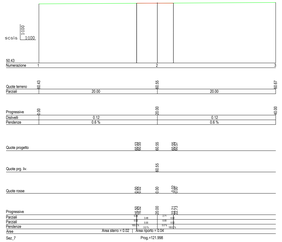

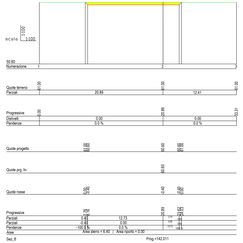

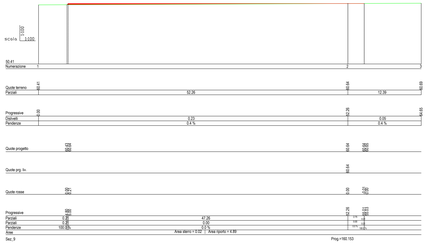

REGIONE PUGLIA

Provincia di BRINDISI

COMUNE DI BRINDISI

COMUNE DI MESAGNE

PROGETTO DEFINITIVO PER LA REALIZZAZIONE DI UN IMPIANTO EOLICO DENOMINATO "CE BRINDISI SUD" COSTITUITO DA 6 AEROGENERATORI CON POTENZA COMPLESSIVA DI 36 MW E RELATIVE OPERE DI CONNESSIONE ALLA R.T.N.

Sezioni Trasversali - WTG04

ELABORATO

EP12.4

PROPONENTE:

AEI WIND PROJECT I S.R.L.
Via Monzoro Ballini, 23
00188 Roma (RM)
pec: aeiwindprojectsrl@pec.aeiwind.it

PROGETTISTI:

ATECH
Ingegneria e Servizi
Via Cardinale Agostino Ciasca, 27
70124 Bari (BA)
e-mail: atech@atech.it
pec: ascenza@pec.atech.it

DIRETTORE TECNICO
Dott. Ing. Orazio TISCAMENTA
Ordine ingegneri di Bari n. 4693

Dott. Ing. Alessandro ANTEZZA
Ordine ingegneri di Bari n. 10763

CONSULENZA:

Dott.ssa Paola D'ANGELA

Dott. Ing. Rocco CARONE

Dott. Geol. Michele VALERIO

0	OTTOBRE 2022	C.C. / V.D.P.	A.A.	D.T.	Progetto definitivo	
EM.REV.	DATA	REDATTO	VERIFICATO	APPROVATO	DESCRIZIONE	