



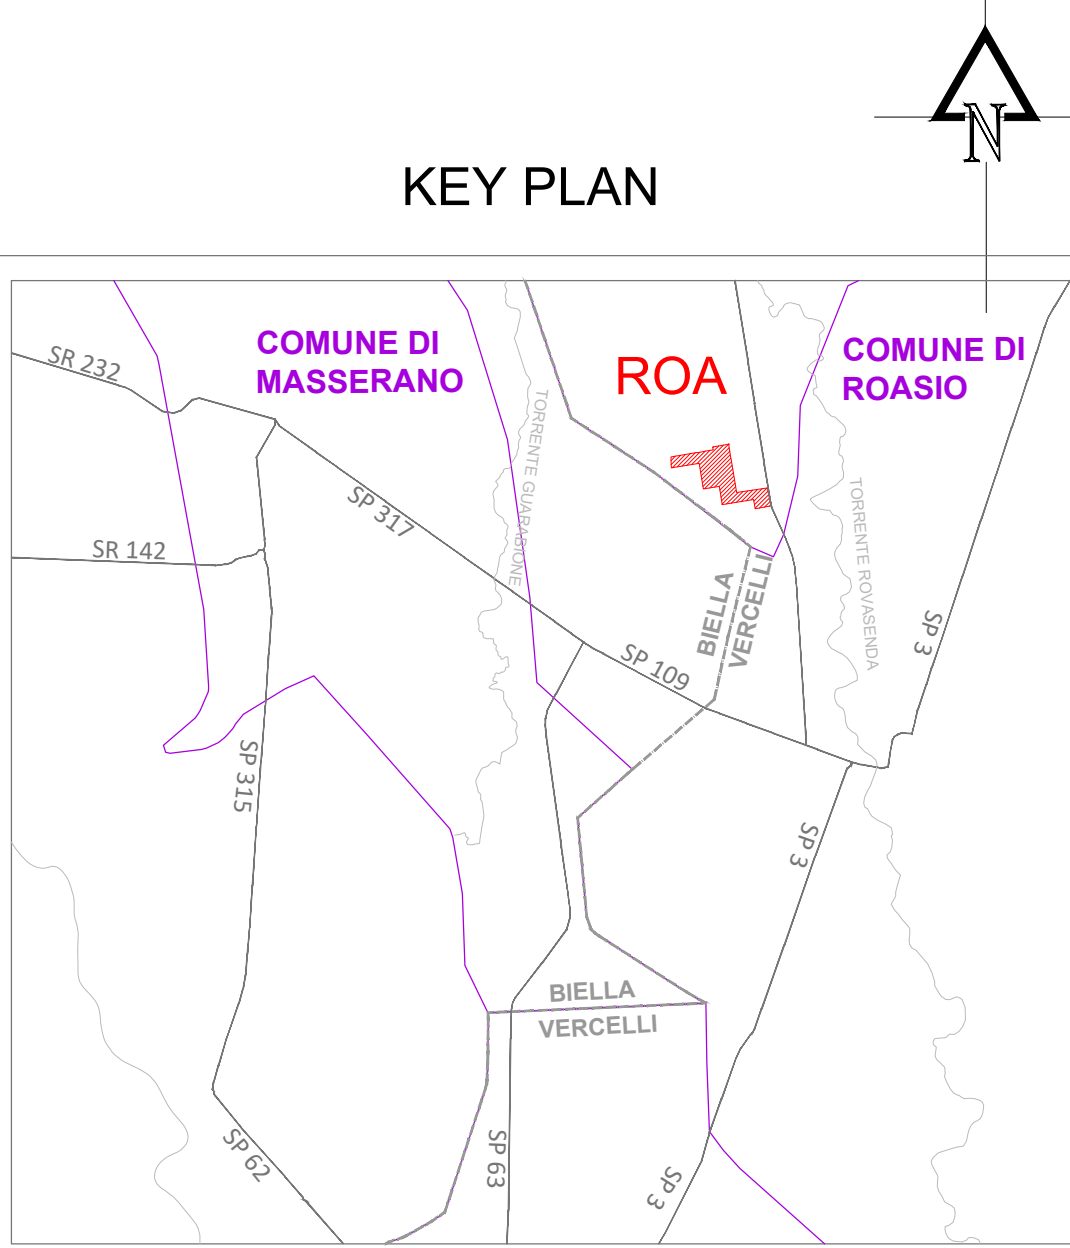

REGIONE PIEMONTE
Provincia di Vercelli
Comune di Roasio
FATTORIA SOLARE ROGGIA DELLA BARDESA

Valutazione impatto ambientale
ai sensi dell'art. 23 D.Lgs 152/2006
COORDINAMENTO GENERALE

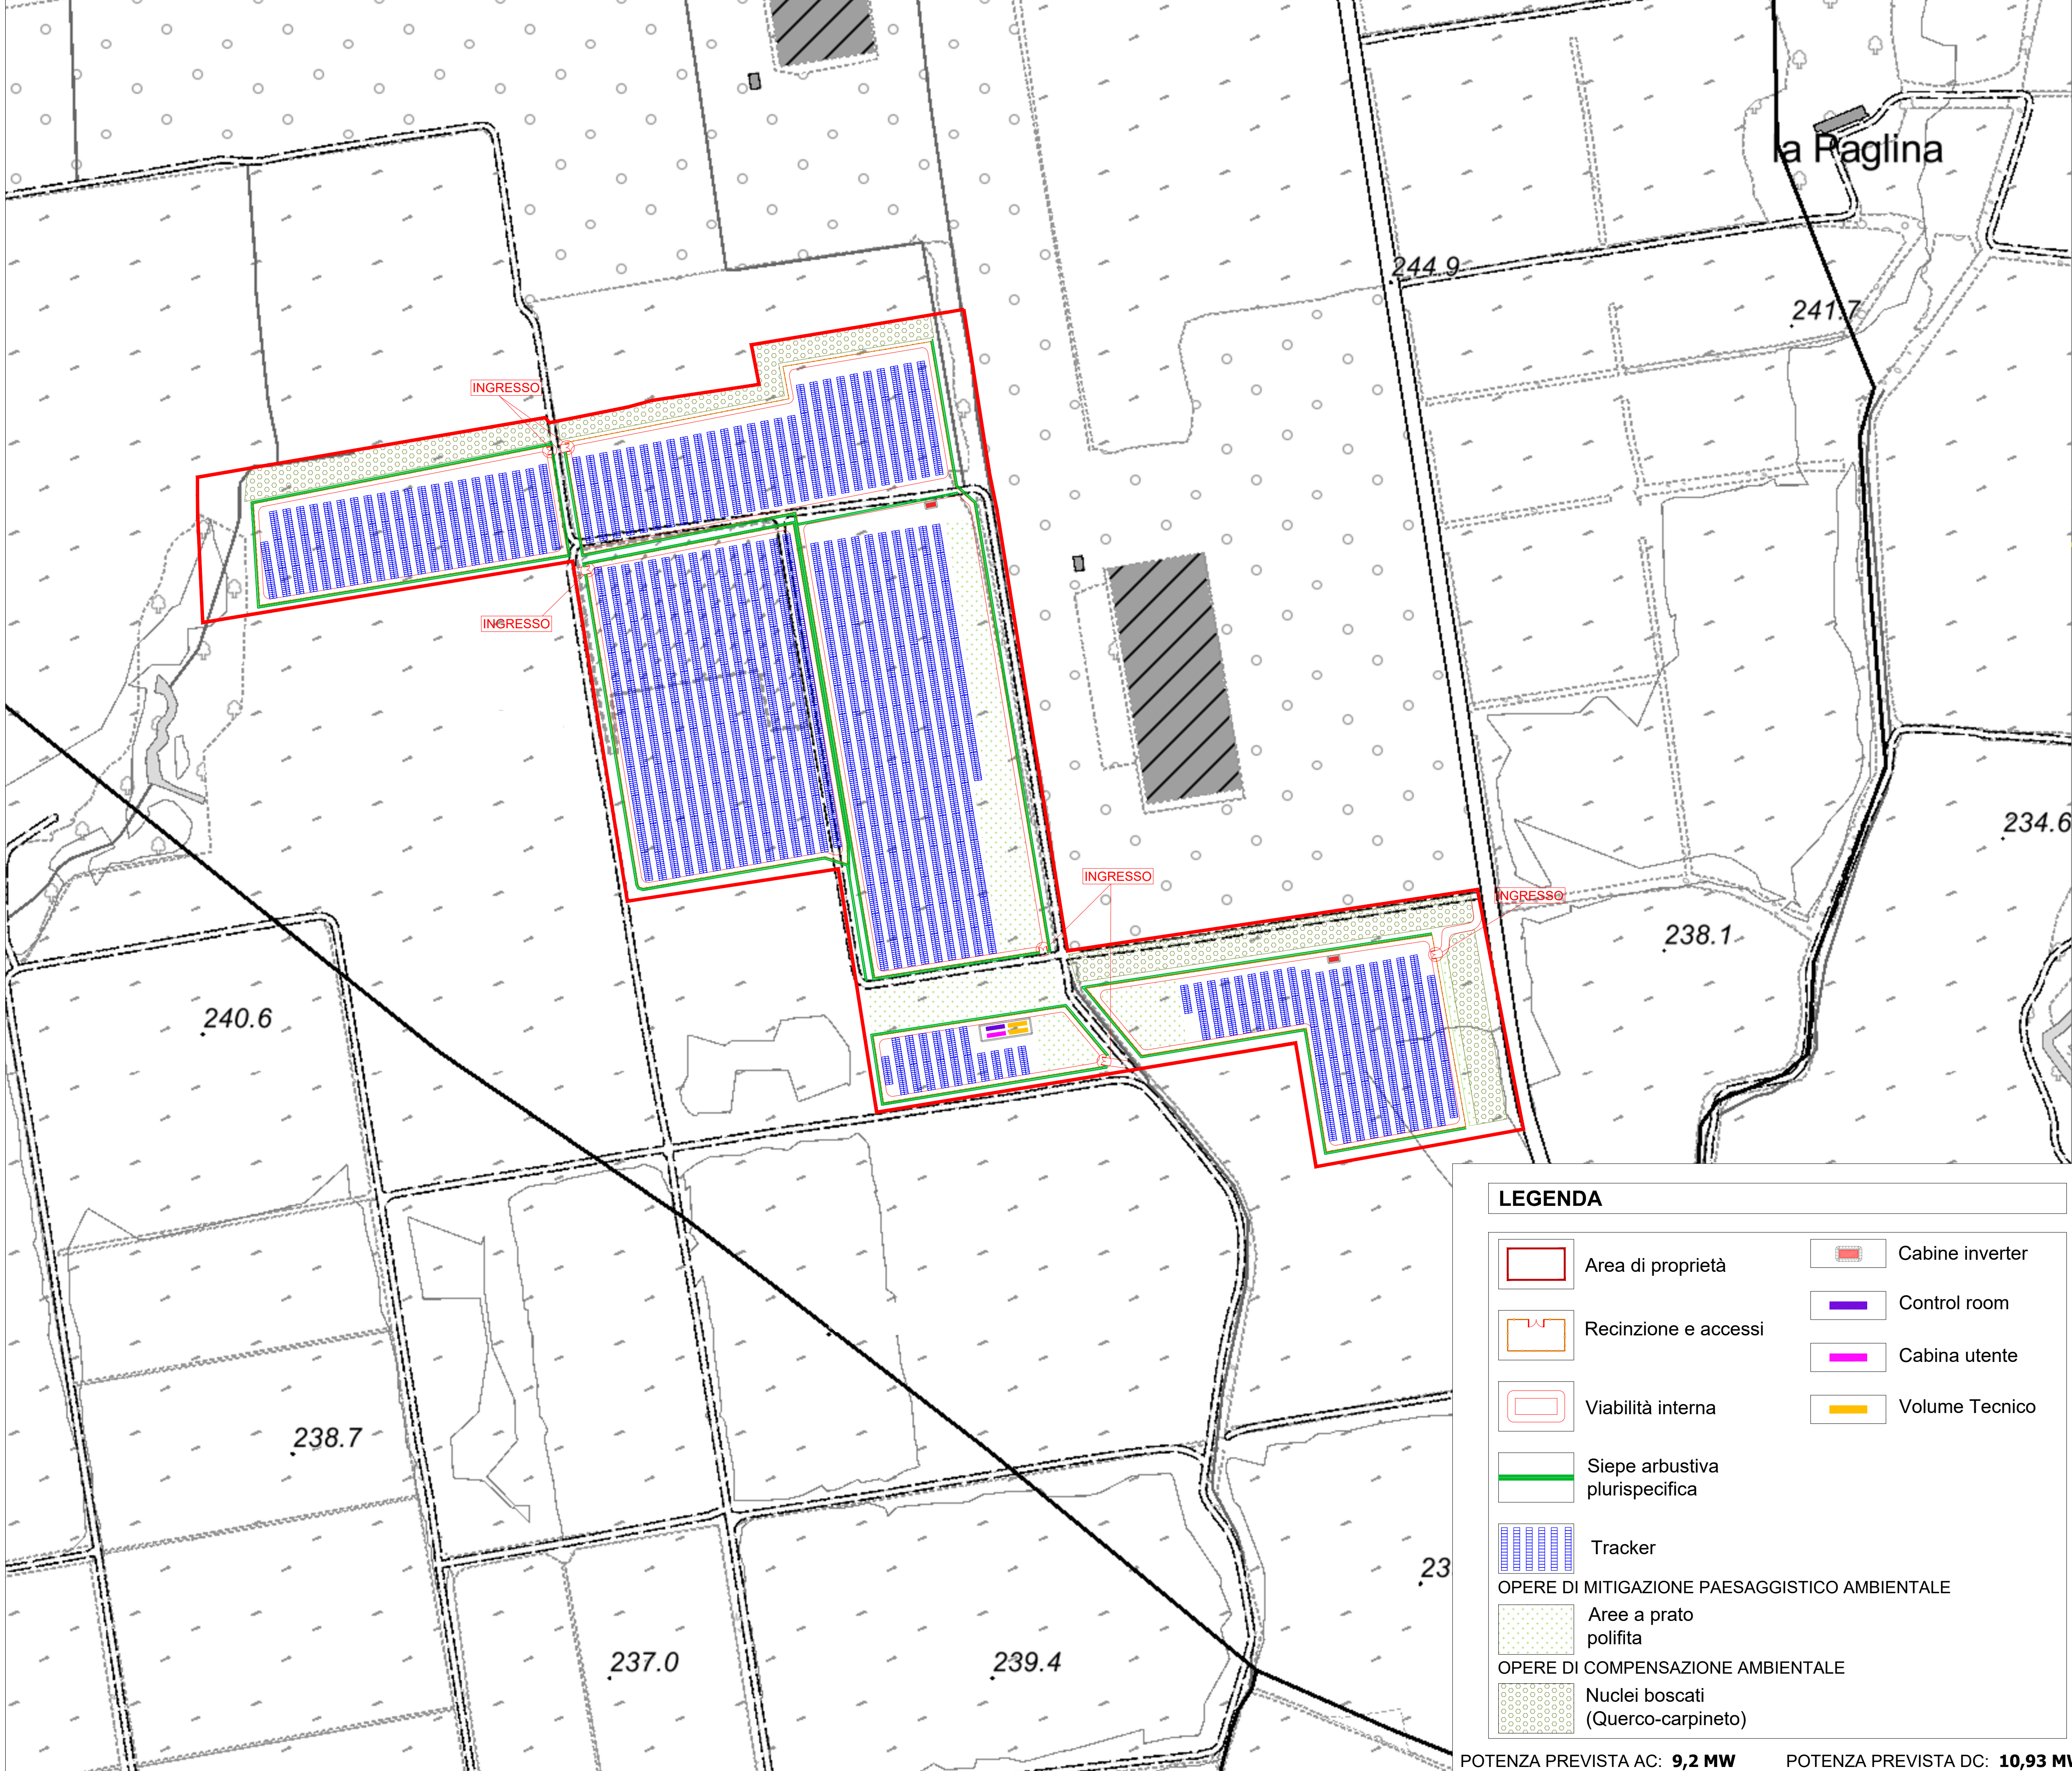

PROGETTISTA



Arch. Luca Menci
mail: lucamenci@studiomenci.com



mail: ren192@pec.it
P.IVA: 02686900990

OGGETTO

Planimetria di progetto - Layout su ctr

ELABORATO 3.5 PARAGRAFO 3 - DESCRIZIONE DELL'OPERA

CODICE ELABORATO
R-3.5-ROA-DO-0

DATA 9 Maggio 2022 SCALA 1:2000 FORMATO A1

REDATTO DA Elviana Carnovali APPROVATO DA Luca Menci



REN 192 S.r.l.
P.IVA 02686900990

LEGENDA

- | | | | |
|--|------------------------------------|--|-----------------|
| | Area di proprietà | | Cabine inverter |
| | Recinzione e accessi | | Control room |
| | Viabilità interna | | Cabina utente |
| | Siepe arbustiva plurispecifica | | Volume Tecnico |
| | Tracker | | |
| OPERE DI MITIGAZIONE PAESAGGISTICO AMBIENTALE | | | |
| | Aree a prato polifita | | |
| OPERE DI COMPENSAZIONE AMBIENTALE | | | |
| | Nuclei boscati (Quercio-carpineto) | | |

POTENZA PREVISTA AC: **9,2 MW** POTENZA PREVISTA DC: **10,93 MWp**