PROSPETTO A-A' (Scala 1:50)

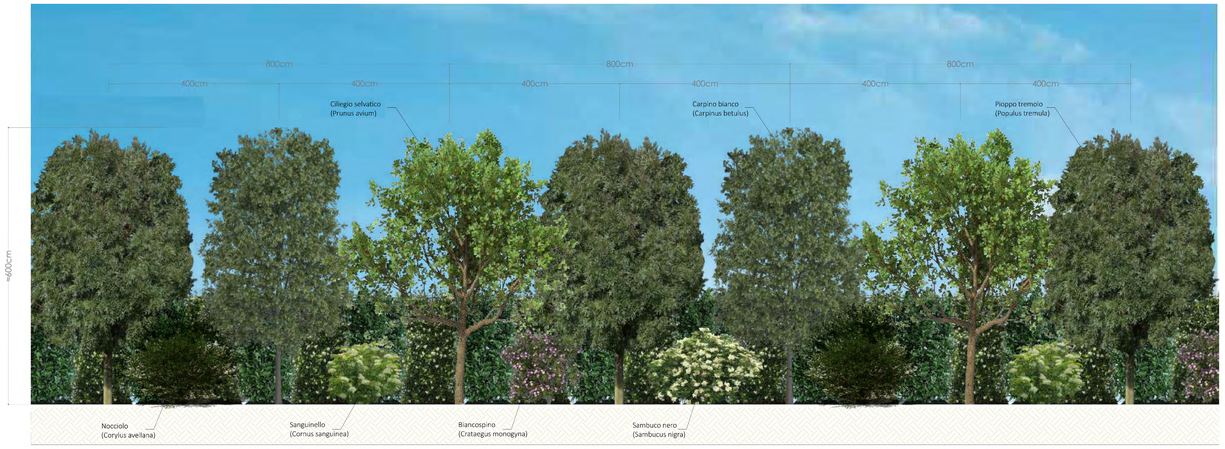

PROSPETTO B-B' (Scala 1:50)

PROSPETTO C-C' (Scala 1:50)

SEZIONE A-A' (Scala 1:50)

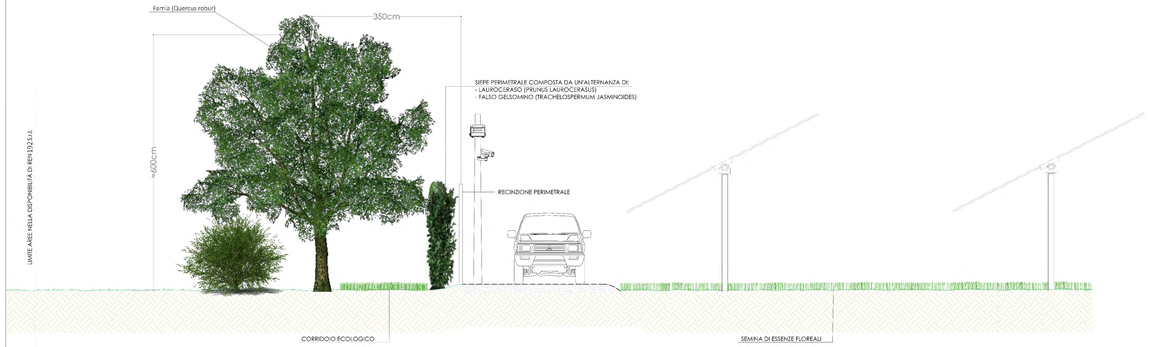

SEZIONE B-B' (Scala 1:50)

SEZIONE C-C' (Scala 1:50)

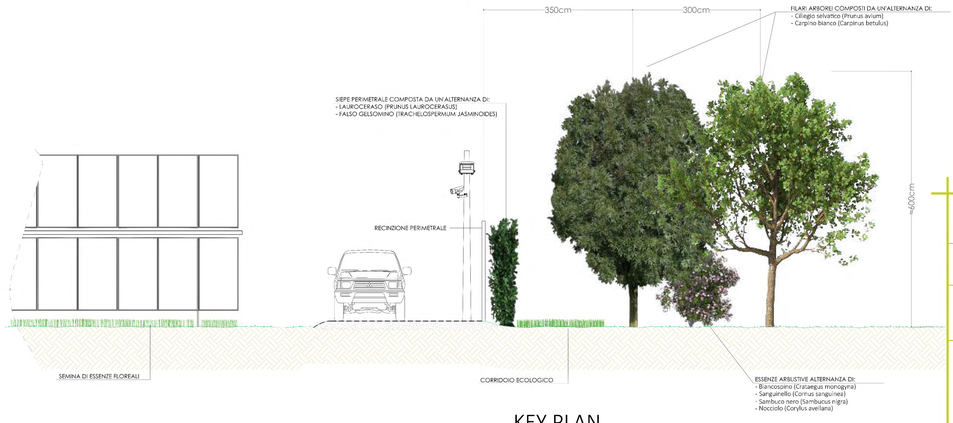

KEY PLAN

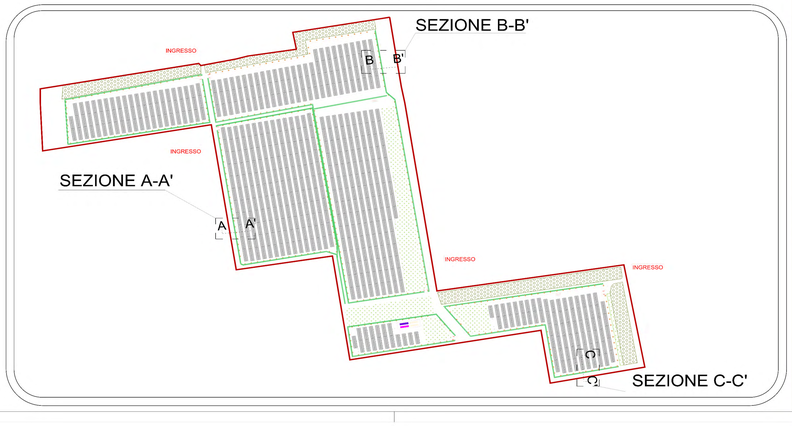

REGIONE PIEMONTE
Provincia di Vercelli
Comune di Roasio

FATTORIA SOLARE ROGGIA DELLA BARDESA

Valutazione impatto ambientale
ai sensi dell'art. 23 D.Lgs 152/2006

COORDINAMENTO GENERALE

REN Solar srl
Renewable ENergy
REN SOLAR ONE SRL
P.IVA 09897240967

PROGETTISTA

LUCA MENCI
Architetto
Arch. Luca Menci
mail: lucamenci@studiomenci.com

PROPONENTE

REN 192 SRL
Salita Santa Caterina 2/1 - 16123 Genova
mail: ren192@pec.it
P.IVA: 02589200990

OGGETTO

Dettaglio Sezione e Prospetto di progetto

ELABORATO	PARAGRAFO
3.8	3 - DESCRIZIONE DELL'OPERA

CODICE ELABORATO
R-3.8-ROA-00-0

DATA	SCALA	FORMATO
9 Maggio 2022	1:50	A0

REDATTO DA	APPROVATO DA
Kimia Kamali	Luca Menci

TIMBRI E FIRME

Progettista

Consulenza Ambientale
ARCHITERRA