
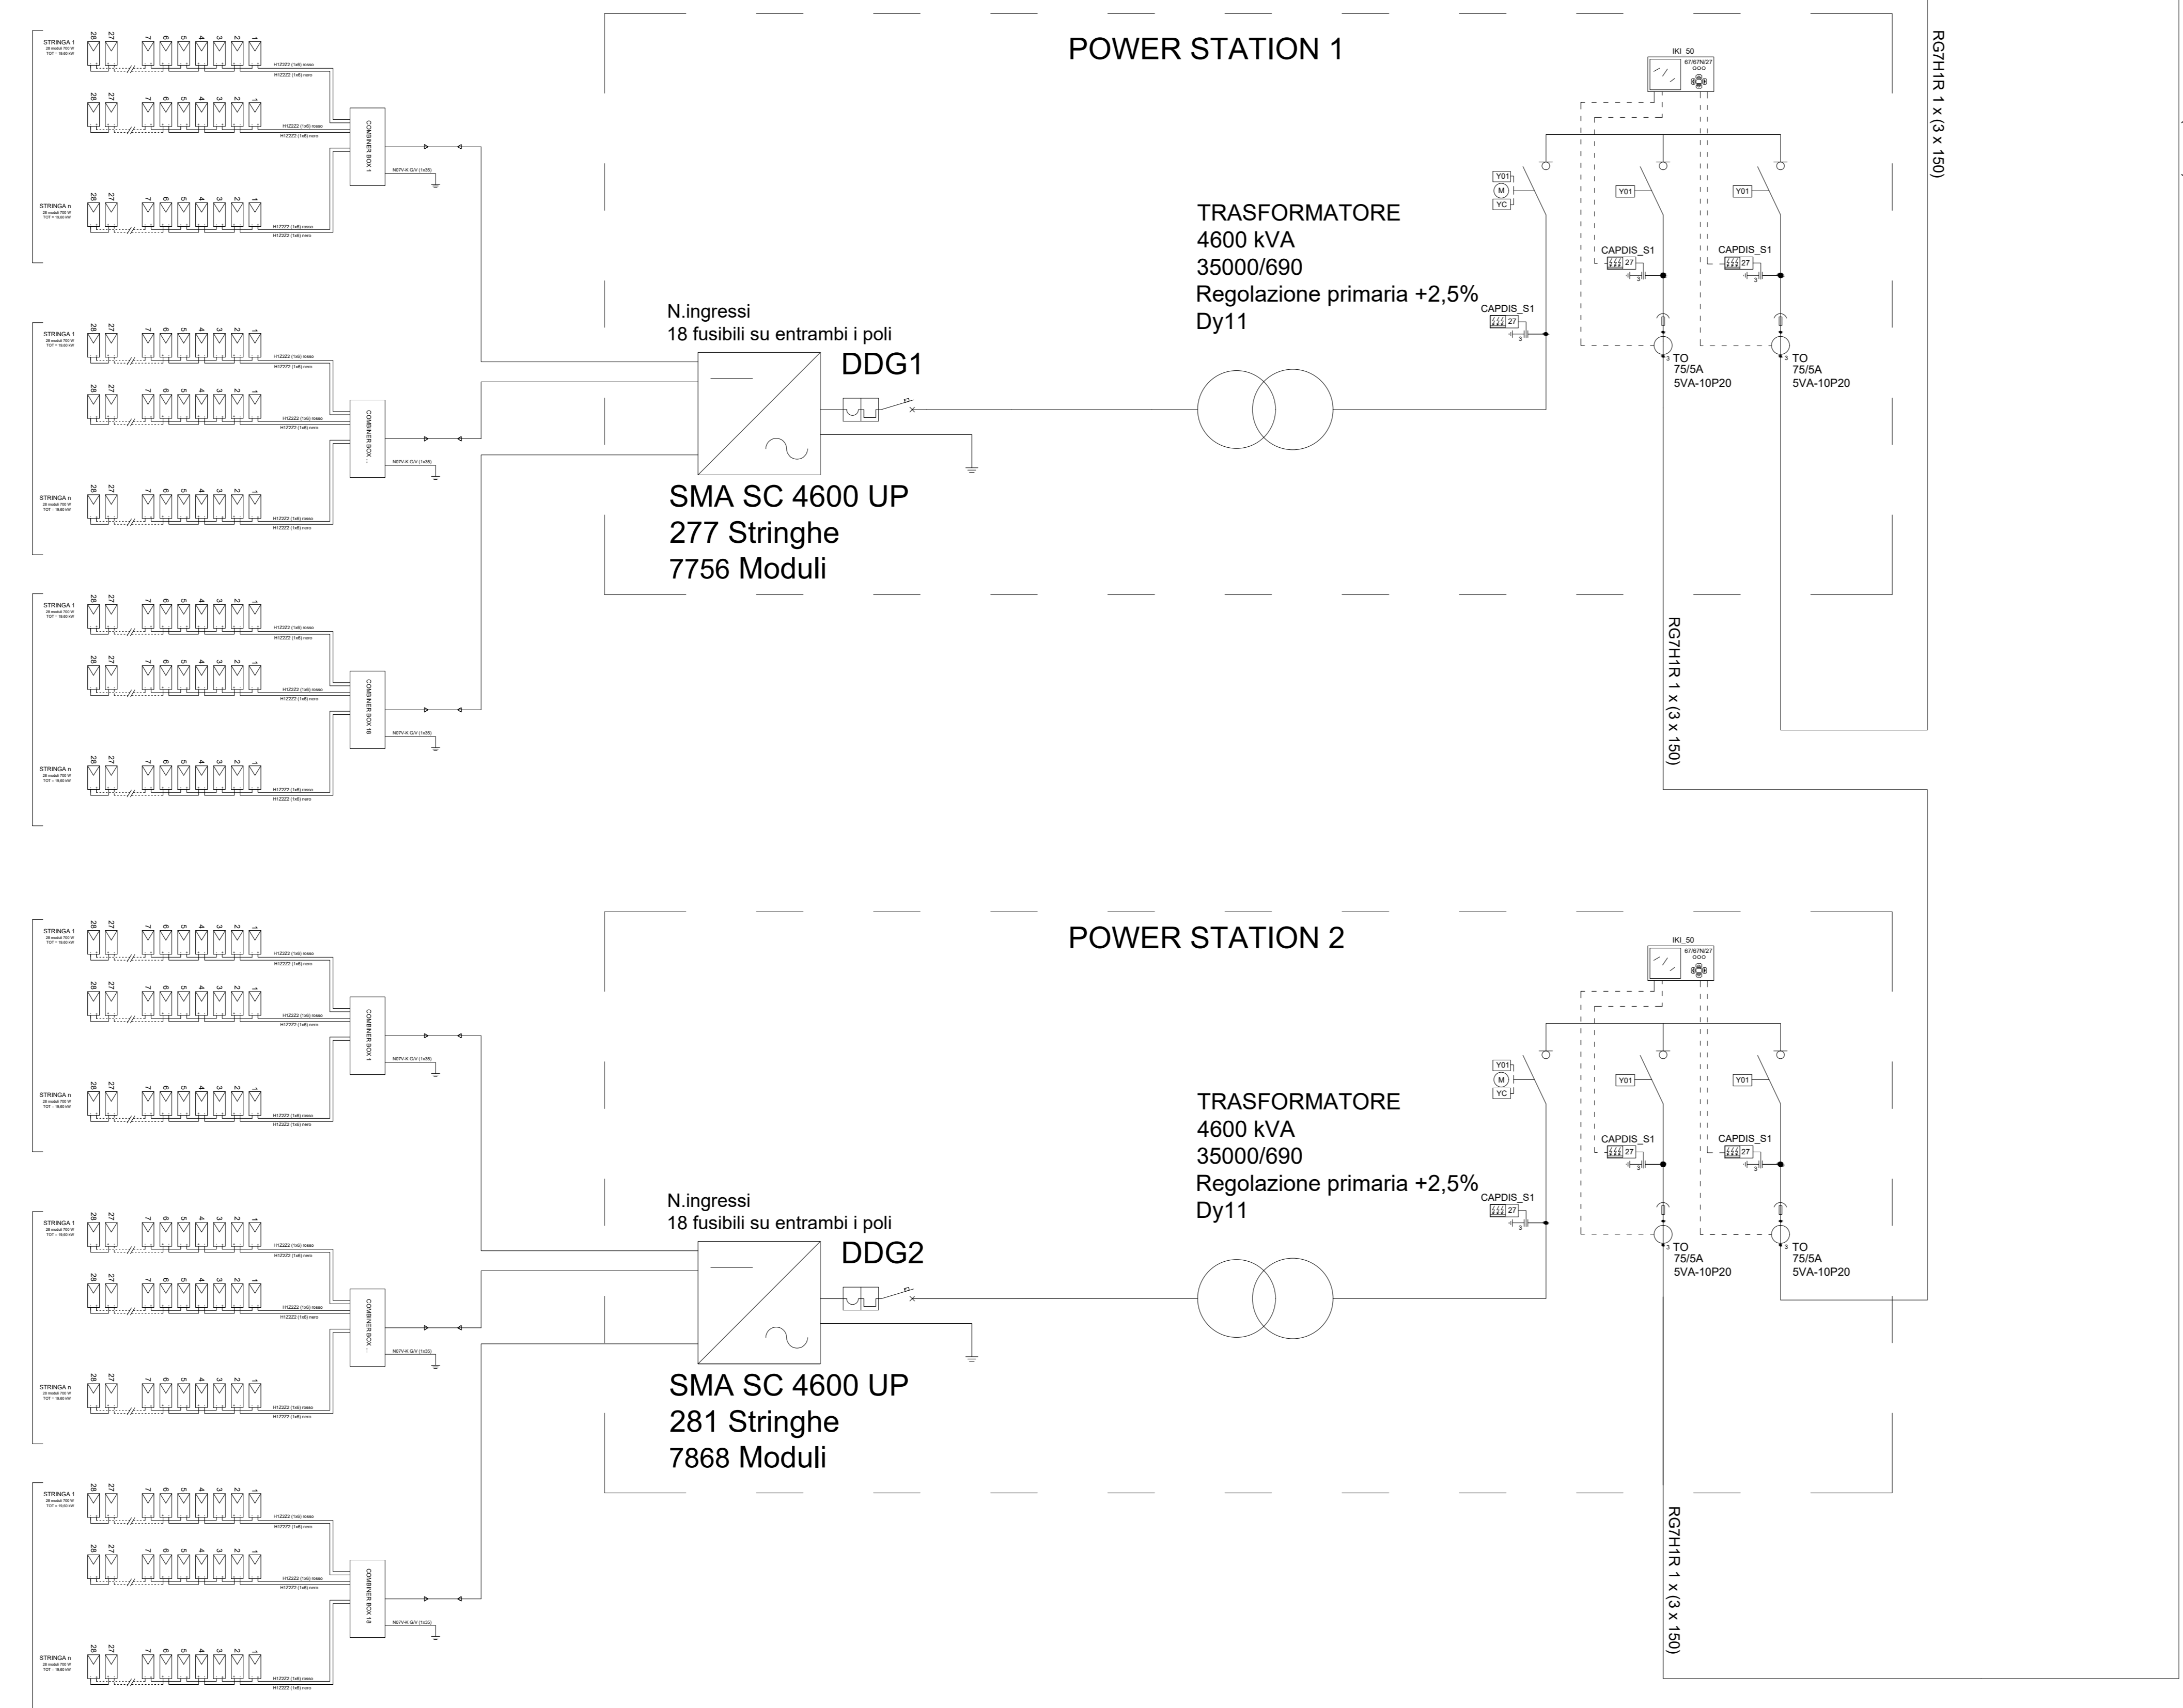


ROASIO

CABINA UTENTE DI RICEVIMENTO

SE della RTN di TERNA
Stallo a 36 kV

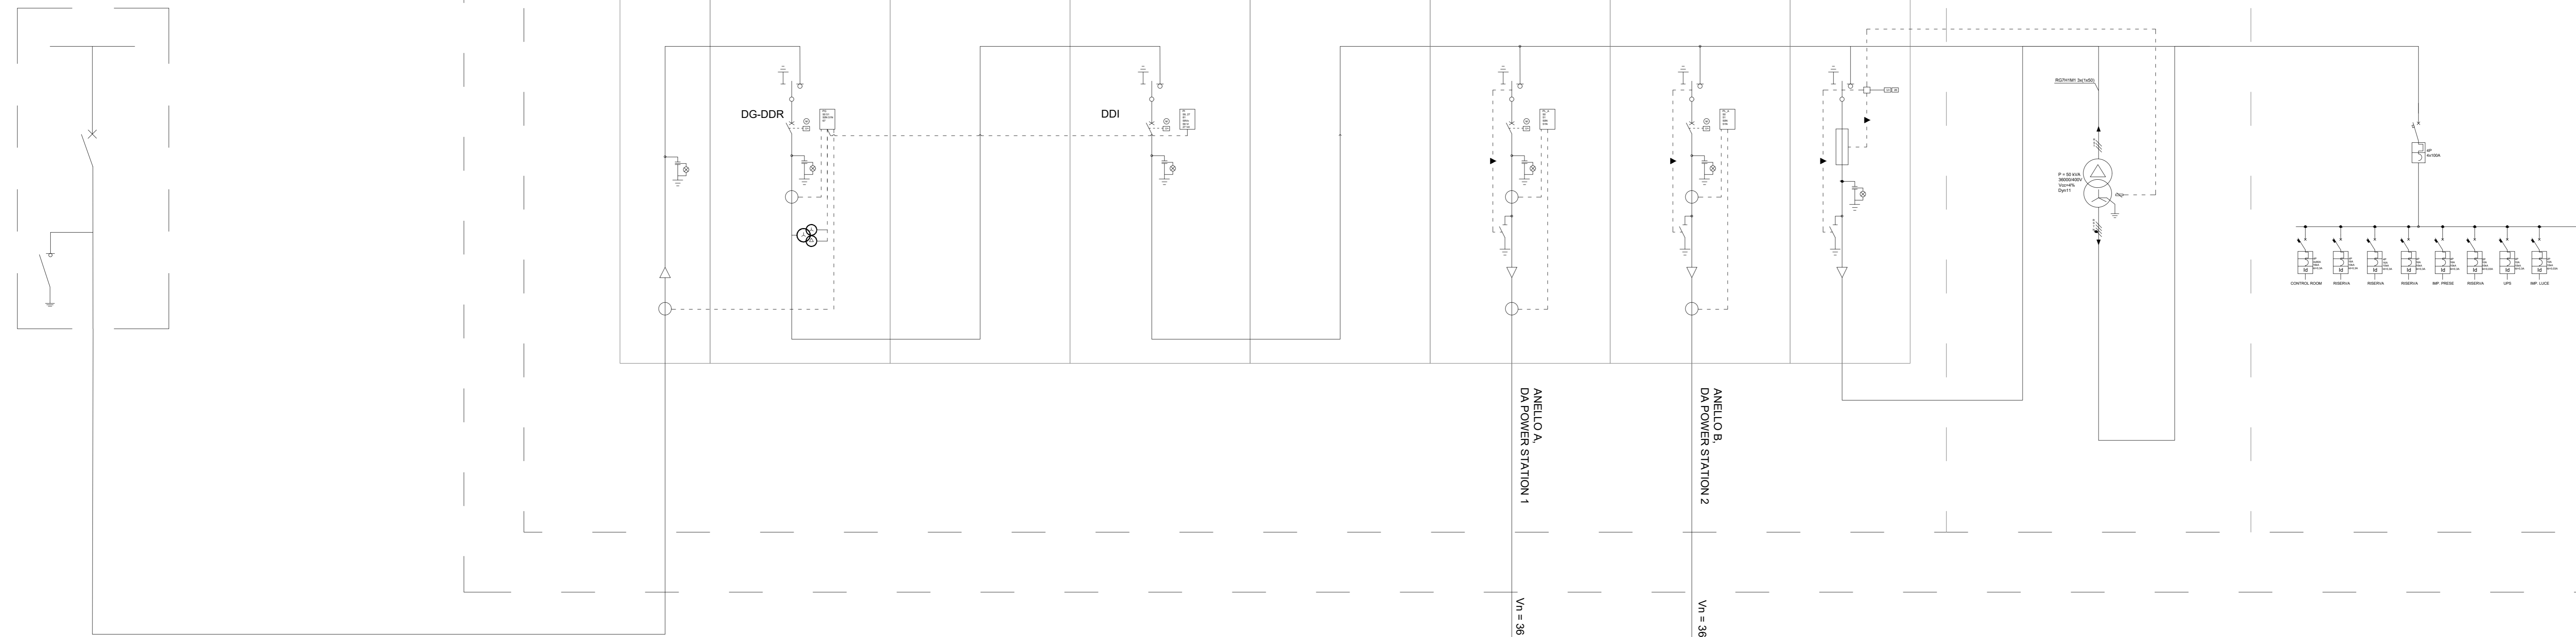

REGIONE PIEMONTE
Provincia di Vercelli
Comune di Roasio
FATTORIA SOLARE ROGGIA DELLA BARDESA

Valutazione impatto ambientale
ai sensi dell'art. 23 D.Lgs 152/2006
COORDINAMENTO GENERALE

REN Solar
Renewable ENergy
REN SOLAR ONE SRL
P.IVA 06897240967

PROGETTISTA
Luca Menci
Architetto
Arch. Luca Menci
mail: lucamenci@studiomenci.com

PROPONENTE
REN 192 SRL
Salla Santa Caterina 2/1 - 16123 Genova
mail: ren192@pec.it
P.IVA: 02688900990

OGGETTO
Schema elettrico unifilare

ELABORATO 4.2	PARAGRAFO 4 - Opere impiantistiche	
CODICE ELABORATO MR-4.2-ROA-OI-0		
DATA 9 Maggio 2022	SCALA A0	FORMATO A0
REDATTO DA Abdallah Hamdar	APPROVATO DA Luca Menci	
TIMBRI E FIRME		
Progettista Architetto	Consulenza Ambientale ARBITER S.p.A.	

REN 192 S.p.A.
0268890990