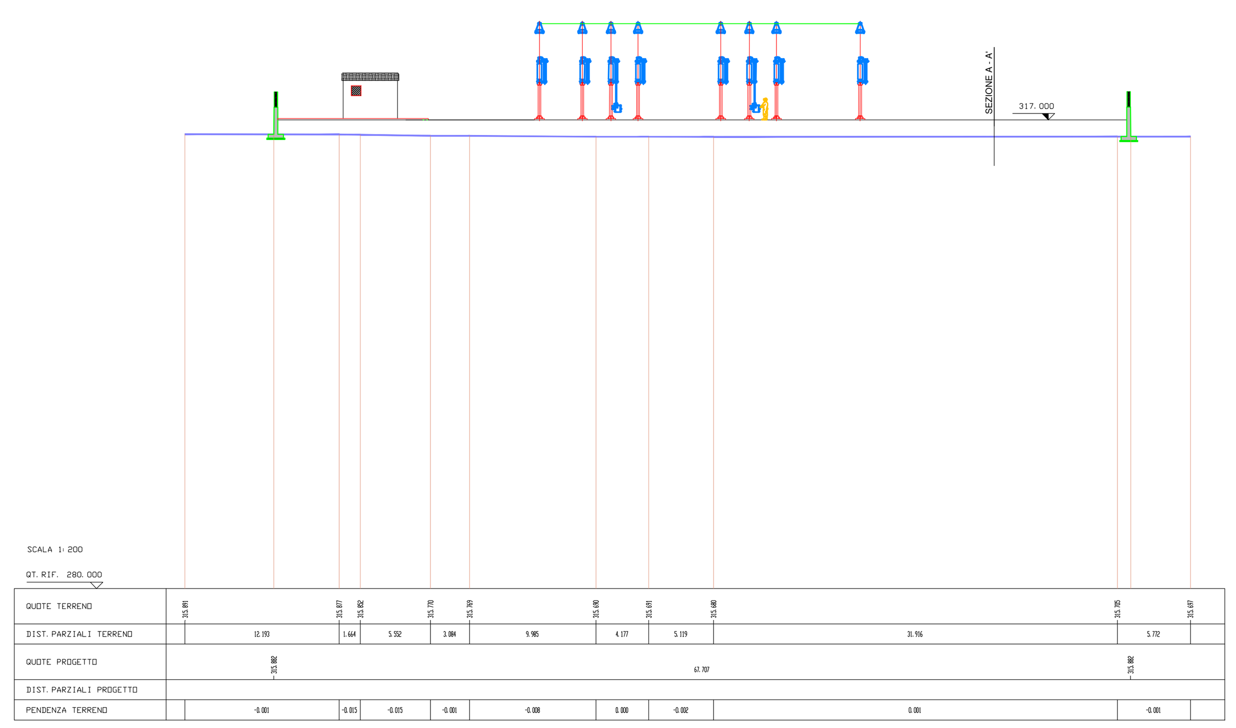

SEZIONE A - A'

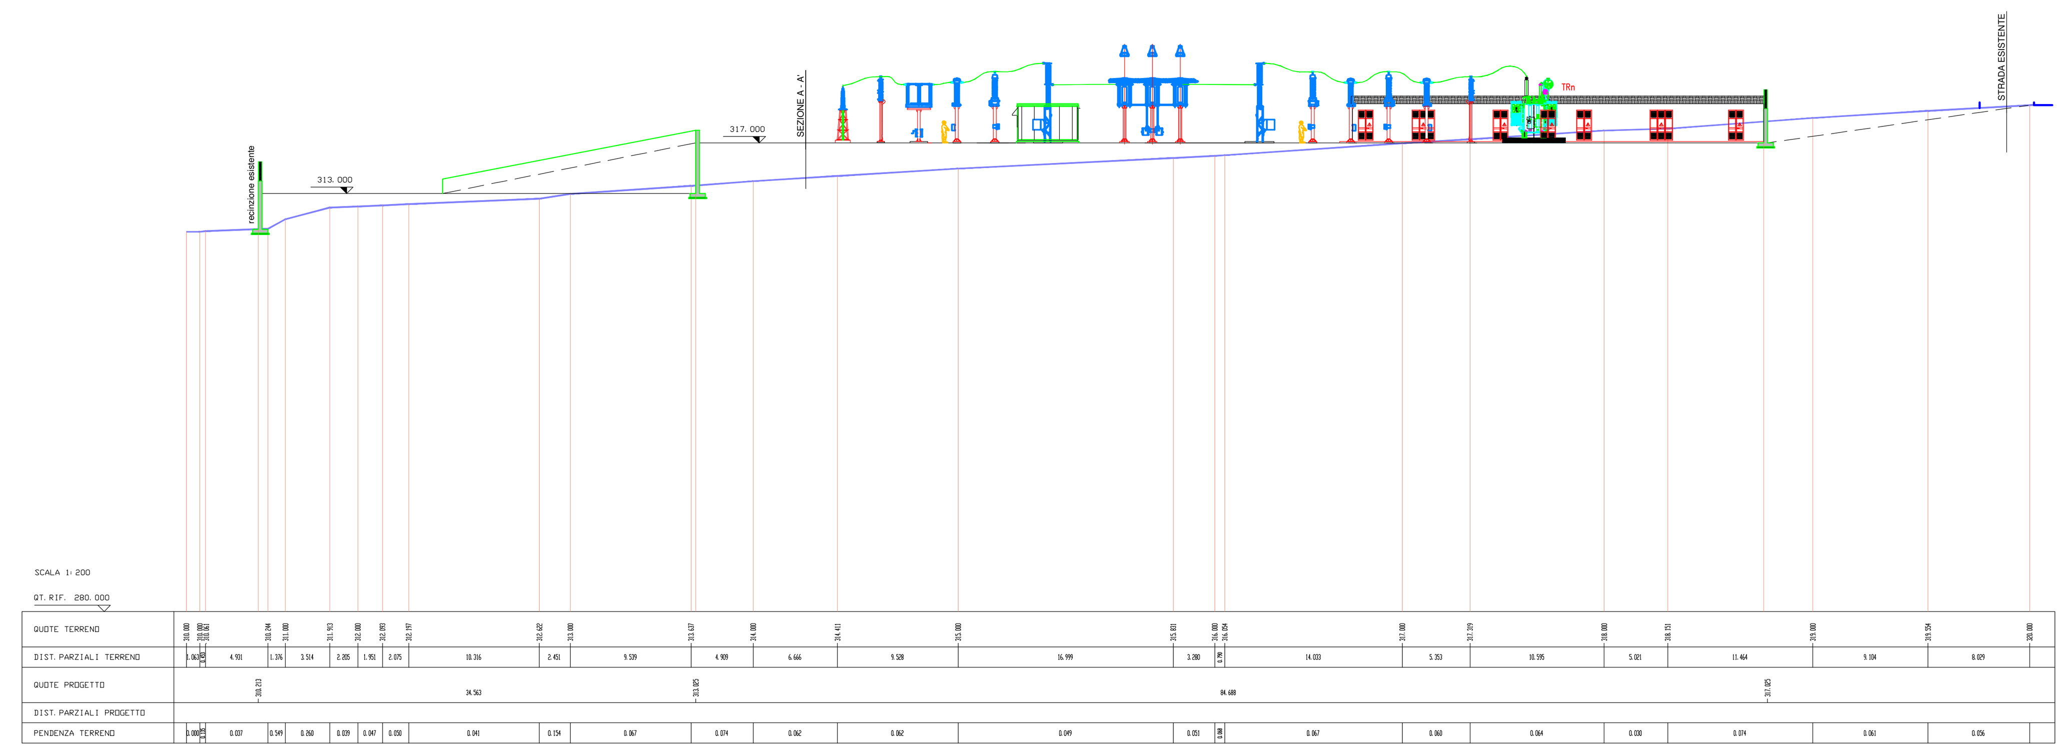

SEZIONE B - B'

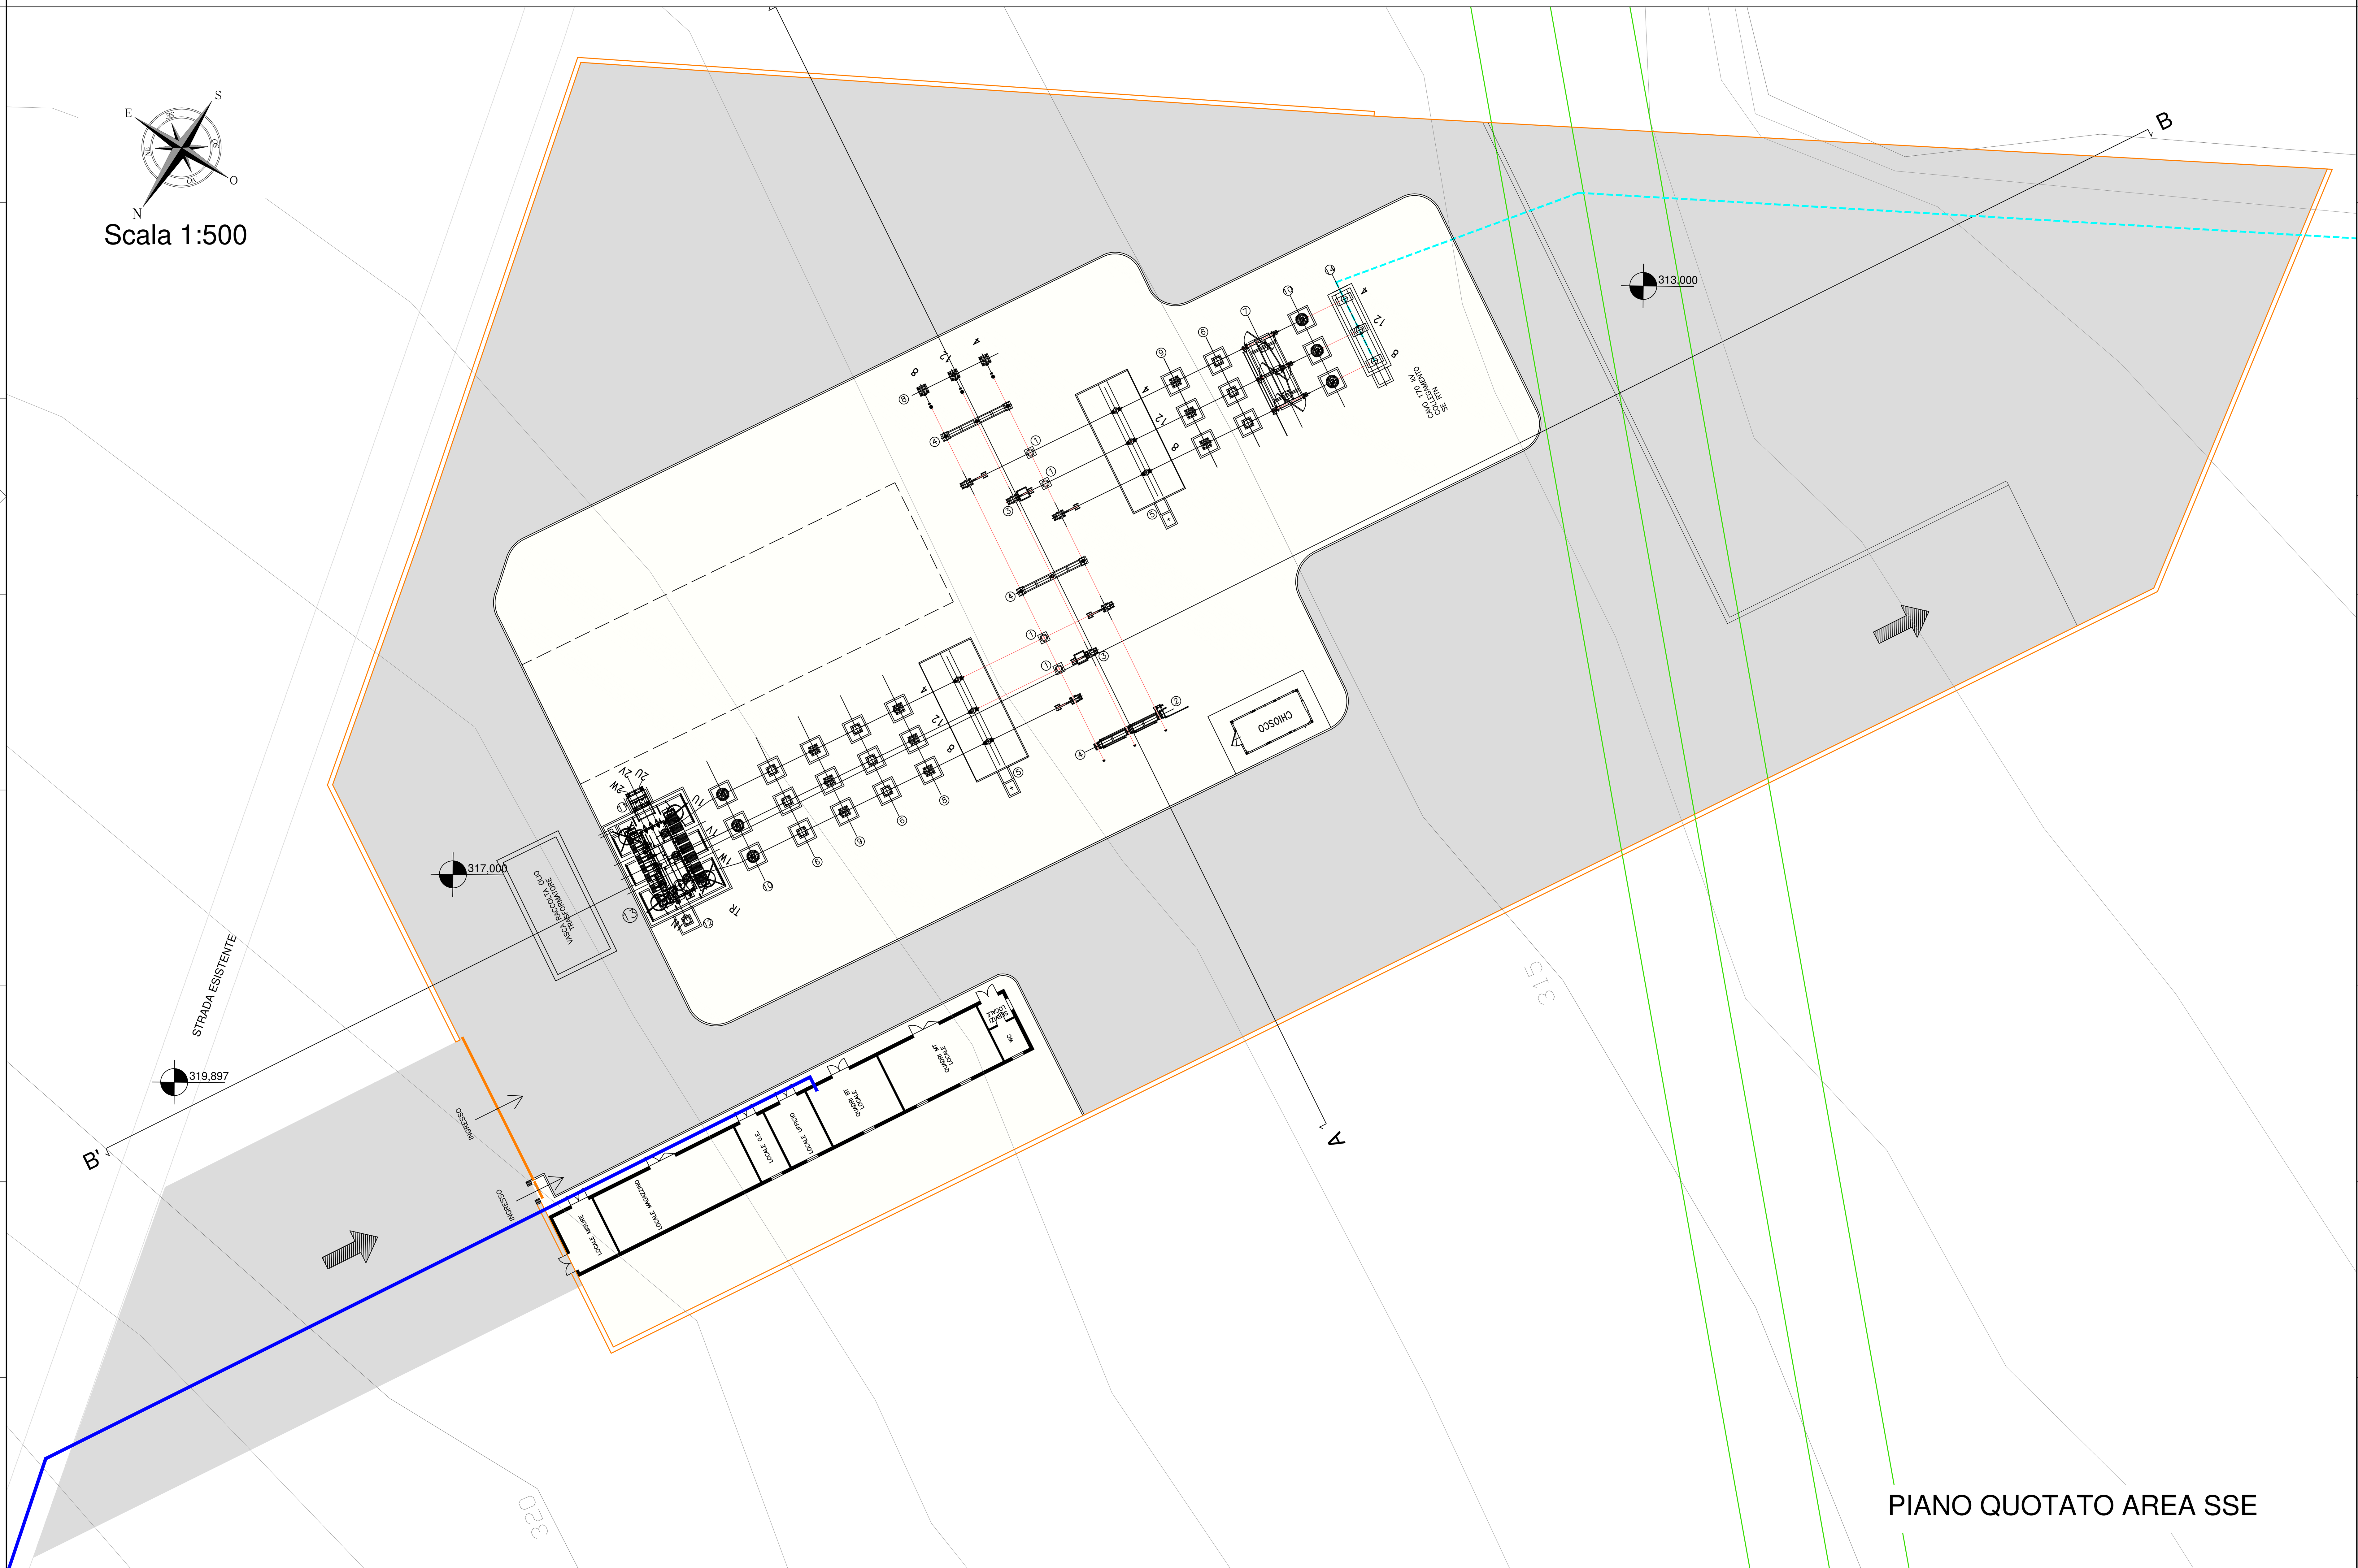

PIANO QUOTATO AREA SSE

LEGENDA SIMBOLI:

- STAZIONE ELETTRICA RTN 220/150 kV TERNA "FAVARA" (esistente)
- STAZIONE ELETTRICA IN PROGETTO
- RECINZIONE IN PROGETTO
- LINEA AEREA AT ESISTENTE
- CAVIDOTTO AAT A 150 KV INTERRATO IN PROGETTO
- CAVIDOTTO AAT A 150 KV INTERRATO IN PROGETTO
- PROFILO TERRENO

REGIONE SICILIANA · LIBERO CONSORZIO COMUNALE DI AGRIGENTO · COMUNE DI FAVARA · COMUNE DI NARO · COMUNE DI CASTROFILIPPO · COMUNE DI CANICATTI' · COMUNE DI AGRIGENTO

COMMITTENTE:

RWE

RWE RENEWABLES ITALIA S.R.L.
via A. Doria, 41/G - 00192 ROMA (RM)
P.IVA/C.F. 06400370968
pec: rwerenewablesitaliasrl@legalmail.it

Titolo del Progetto:

PARCO EOLICO CANICATTI'

Documento: **PROGETTO DEFINITIVO**

N° Documento: **PECAN-P-0114**

ID PROGETTO:	PECAN	DISCIPLINA:	P	TIPOLOGIA:	D	FORMATO:	A1

TITOLO:

Studio plano-altimetrico SSE

FOGLIO:		SCALA:	1:1.000	FILE:	PECAN-P-0114_00.dwg

Progetto:

REWIND energy
REWIND ENERGY S.R.L.S.
viale Europa, 249 - 91011 ALCAMO (TP)
P.IVA/C.F. 02785820818
pec: rewindenergy@pec.it

ing. Riccardo Cangelosi
ing. Gaetano Scurto

Rev:	Data Revisione	Descrizione Revisione	Redatto	Controllato	Approvato
00	gennaio/2022	PRIMA EMISSIONE	Cangelosi	Scurto	RWE