



REGIONE
SICILIANA



LIBERO CONSORZIO
COMUNALE DI AGRIGENTO



COMUNE DI
FAVARA



COMUNE DI
NARO



COMUNE DI
CASTROLIBERO



COMUNE DI
CANICATTI'



COMUNE DI
AGRIGENTO



COMMITTENTE:

RWE

RWE RENEWABLES ITALIA S.R.L.
via A. Doria, 41/G - 00192 ROMA (RM)
P.IVA/C.F. 06400370968
pec: rwerenewablesitaliasrl@legalmail.it

Titolo del Progetto:

PARCO EOLICO CANICATTI'

Documento:

PROGETTO DEFINITIVO

N° Documento:

PECAN-P-0210

ID PROGETTO:

PECAN

DISCIPLINA:

P

TIPOLOGIA:

D

FORMATO:

A3

TITOLO:

Interventi di adeguamento alla viabilità esterna al parco

FOGLIO:

SCALA:

varie

FILE:



PECAN-P-0210_00.dwg

Progetto:

**REWIND
energy**

REWIND ENERGY S.R.L.S.
viale Europa, 249 - 91011 ALCAMO (TP)
P.IVA/C.F. 02785820818
pec: rewindenergy@pec.it


ing. Riccardo Cangelosi

ing. Gaetano Scurto




Rev:	Data Revisione	Descrizione Revisione	Redatto	Controllato	Approvato
00	gennaio/2022	PRIMA EMISSIONE	Cangelosi	Scurto	RWE

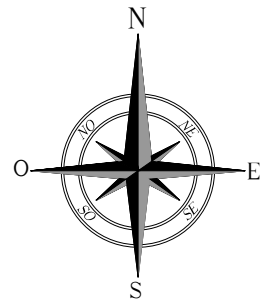

INTERVENTI DI ADEGUAMENTO VIABILITA' ESISTENTE ESTERNA AL PARCO

INTERVENTO 04_Comune di Porto Empedocle_F.M. 25 p.lla 1765


VIA MOLO - S.S. 640

Km. 0,00


Lat 37° 17'19.75"N Lon 13° 31'56.07"E


LEGENDA			
	VIABILITA' ESISTENTE		CONFINE COMUNALE
	PIAZZOLE		GUARD RAIL da smontare temporaneamente
	TRINCEA		RECINZIONE da smontare temporaneamente
	RILEVATO		MURO IN CLS da demolire temporaneamente
	FABBRICATO		LINEA ELETTRICA da rilocalizzare
	MISTO GRANULOMETRICO NATURALE ESISTENTE		CUNETTA
	DECESPUGLIAMENTO		PALO ENEL da rilocalizzare
			PALO ILLUMINAZIONE da rendere mobile
			SEGNALE STRADALE da rendere mobile
			ALBERO da rilocalizzare
			ALLARGAMENTO STRADALE IN TRINCEA
			ALLARGAMENTO STRADALE IN RILEVATO

Corografia - Scala 1:10.000

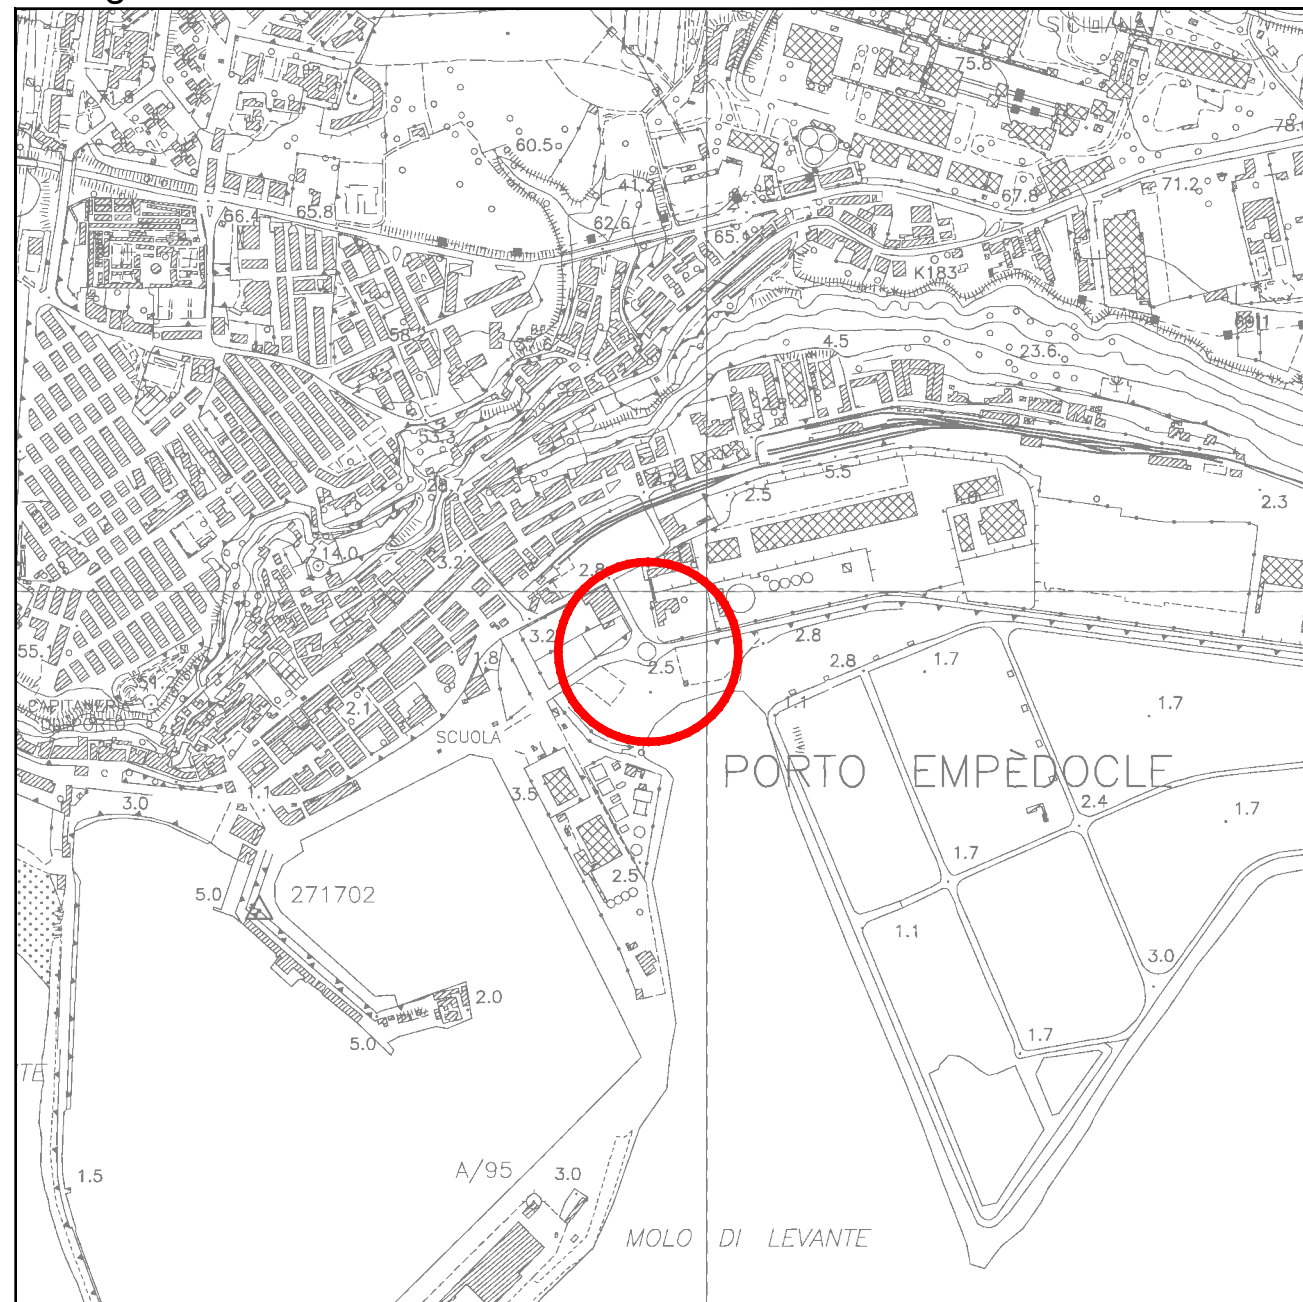

Planimetria catastale - Scala 1:1.000

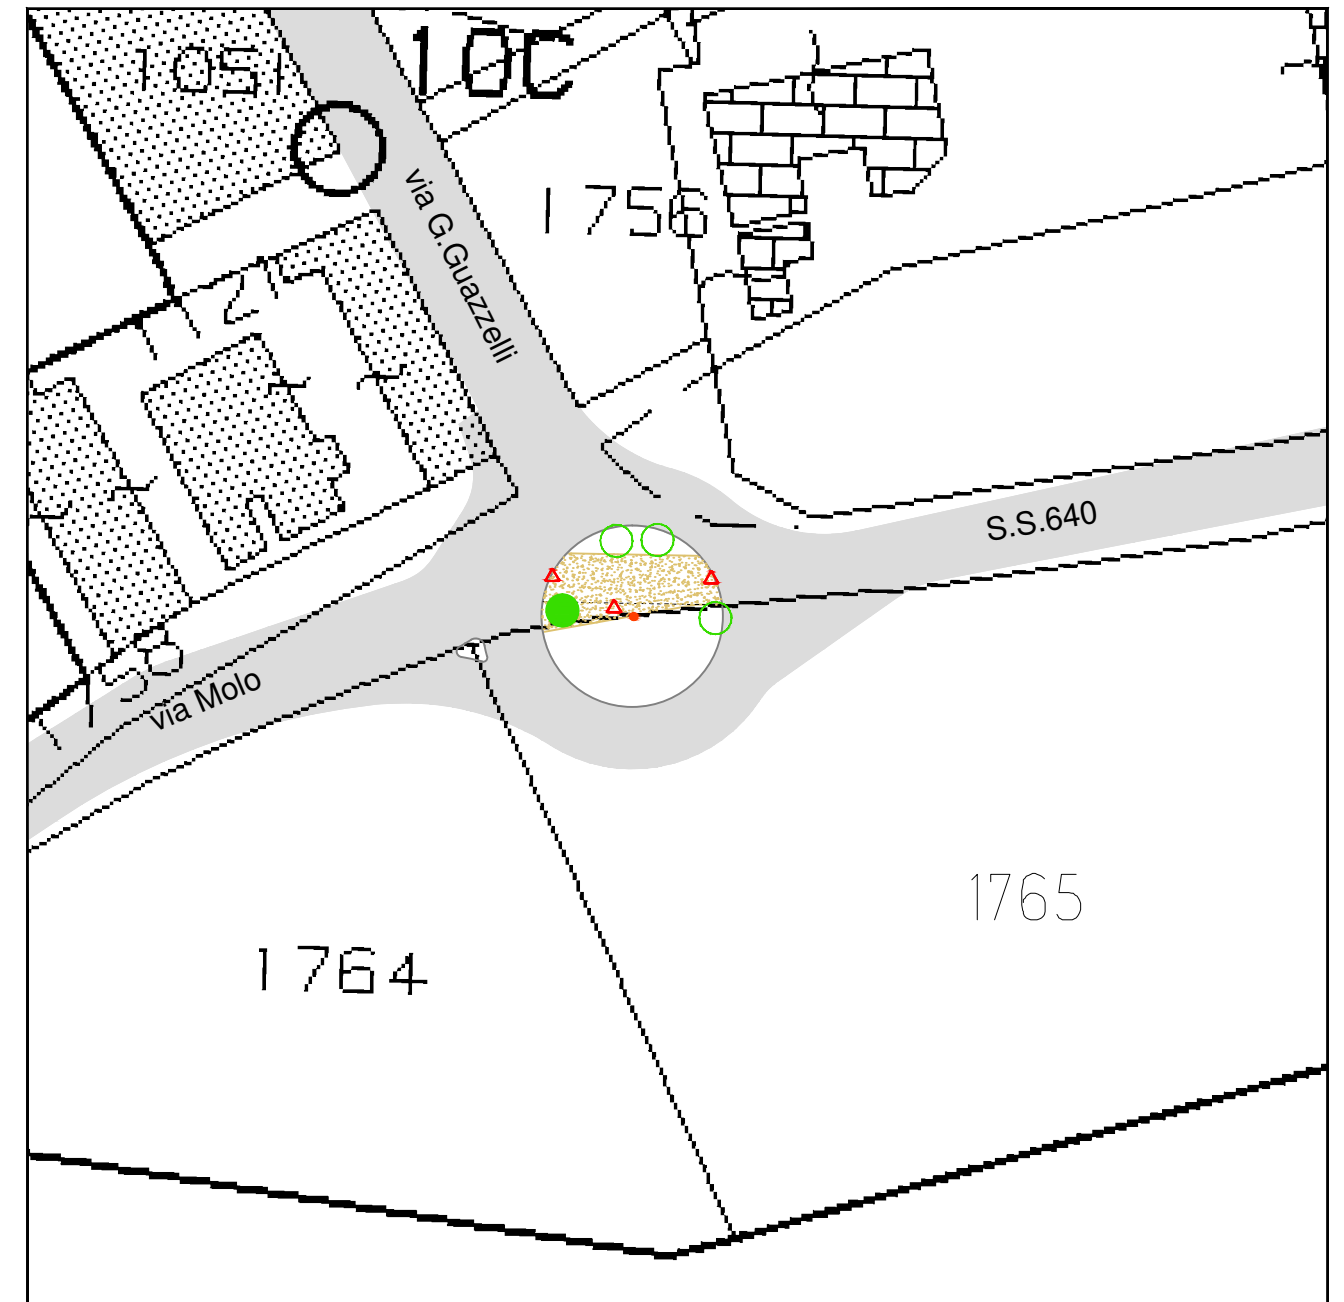

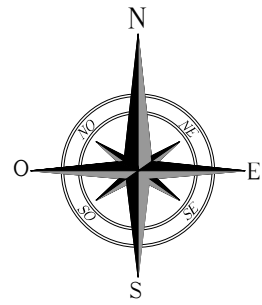

INTERVENTI DI ADEGUAMENTO VIABILITA' ESISTENTE ESTERNA AL PARCO

INTERVENTO 07, 14 _Comune di Agrigento_ **F.M.103_Z**

S.S. 640 Km. 2,700

S.S.115 Km. 186,000


Lat 37° 17'0.12"N Lon 13° 33'39.70"E


LEGENDA			
	VIABILITA' ESISTENTE		CONFINE COMUNALE
	PIAZZOLE		GUARD RAIL da smontare temporaneamente
	TRINCEA		RECINZIONE da smontare temporaneamente
	RILEVATO		MURO IN CLS da demolire temporaneamente
	FABBRICATO		LINEA ELETTRICA da rilocalizzare
	MISTO GRANULOMETRICO NATURALE ESISTENTE		CUNETTA
	DECESPUGLIAMENTO		PALO ENEL da rilocalizzare
			PALO ILLUMINAZIONE da rendere mobile
			SEGNALE STRADALE da rendere mobile
			ALBERO da rilocalizzare
			ALLARGAMENTO STRADALE IN TRINCEA
			ALLARGAMENTO STRADALE IN RILEVATO

Corografia - Scala 1:10.000



Planimetria catastale - Scala 1:2.000

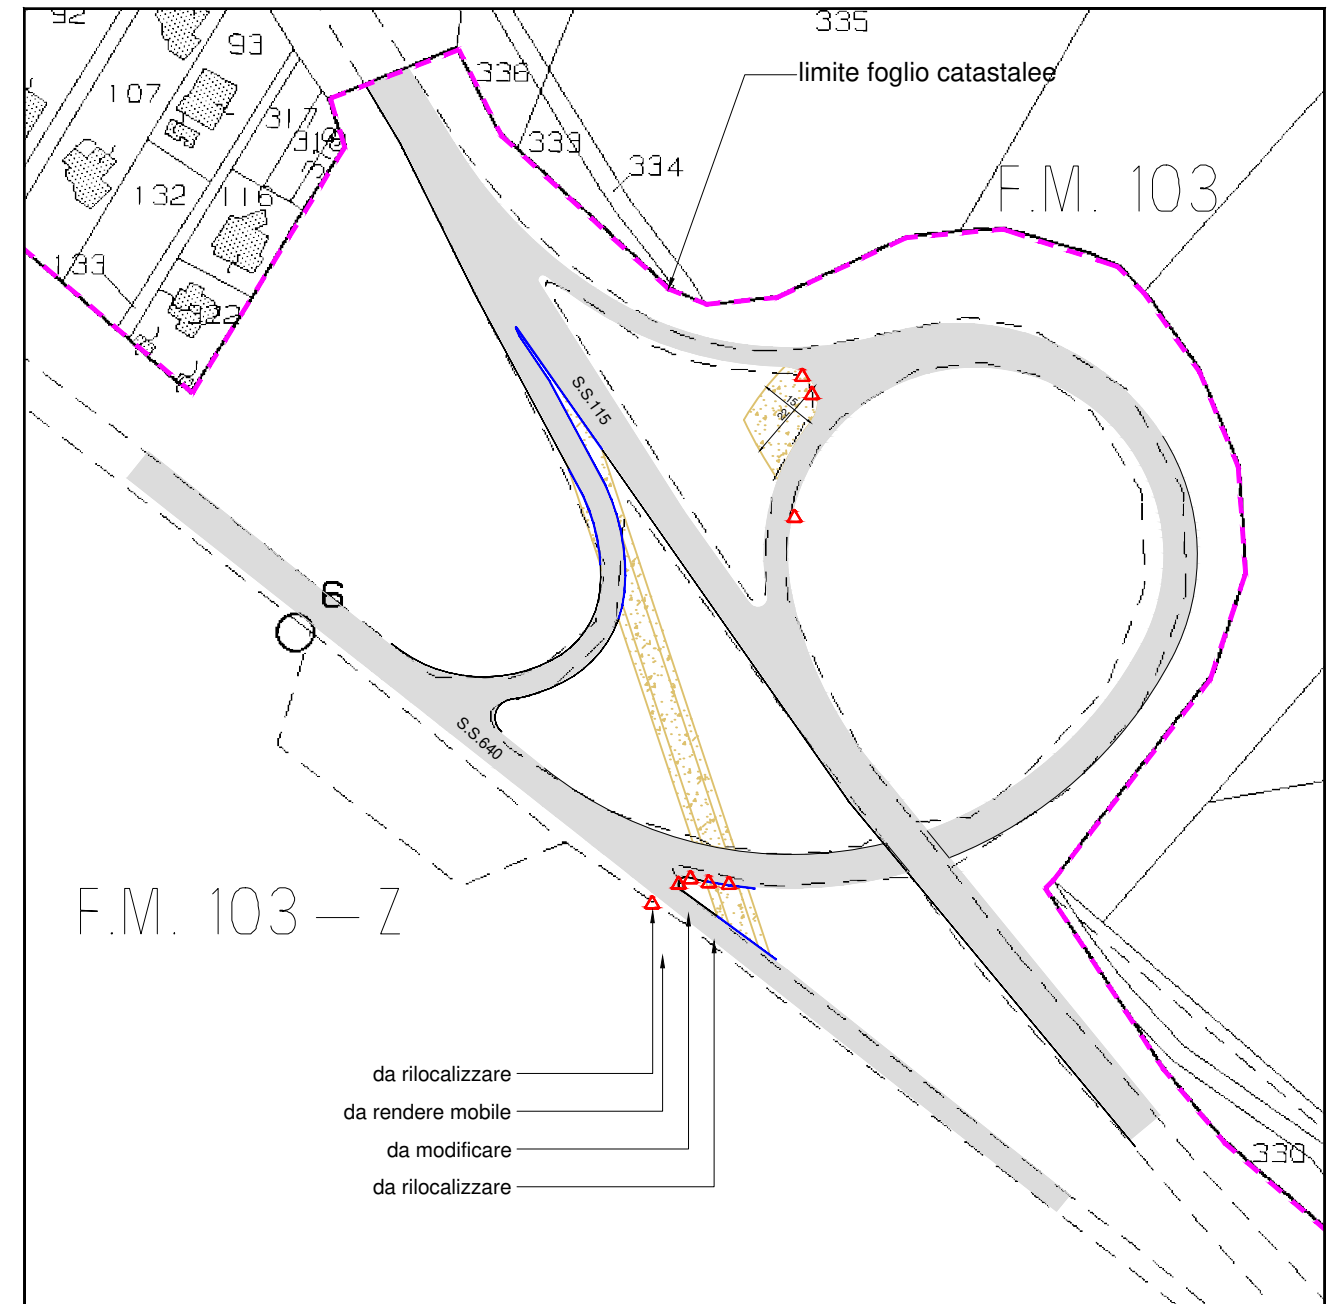

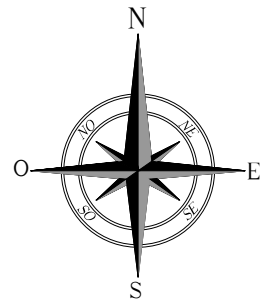

INTERVENTI DI ADEGUAMENTO VIABILITA' ESISTENTE ESTERNA AL PARCO


INTERVENTO 08, 11, 12, 13 _Comune di Agrigento_ **F.M.103_Z**

S.S. 640 al Km. 3,000 innesto con la S.S. 115


Lat 37° 17'4.11"N Lon 13° 33'42.21"E


LEGENDA			
	VIABILITA' ESISTENTE		CONFINE COMUNALE
	PIAZZOLE		GUARD RAIL da smontare temporaneamente
	TRINCEA		RECINZIONE da smontare temporaneamente
	RILEVATO		MURO IN CLS da demolire temporaneamente
	FABBRICATO		LINEA ELETTRICA da rilocalizzare
	MISTO GRANULOMETRICO NATURALE ESISTENTE		CUNETTA
	DECESPUGLIAMENTO		PALO ENEL da rilocalizzare
			PALO ILLUMINAZIONE da rendere mobile
			SEGNALE STRADALE da rendere mobile
			ALBERO da rilocalizzare
			ALLARGAMENTO STRADALE IN TRINCEA
			ALLARGAMENTO STRADALE IN RILEVATO

Corografia - Scala 1:10.000

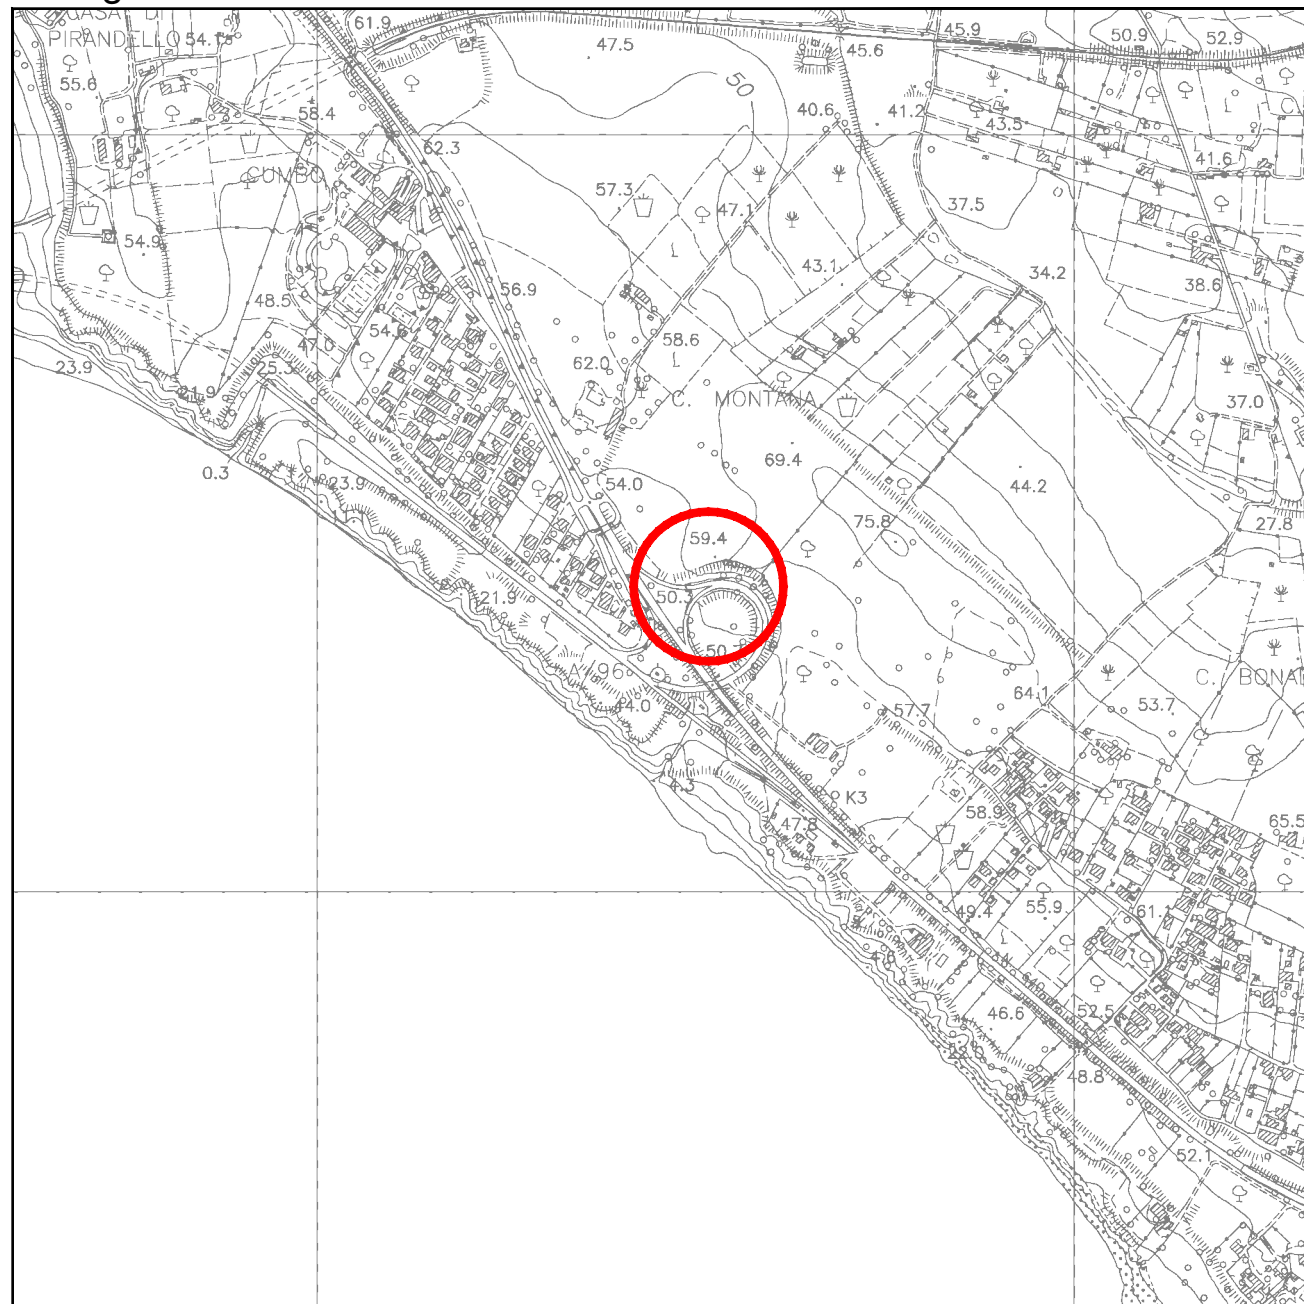

Planimetria catastale - Scala 1:1.000

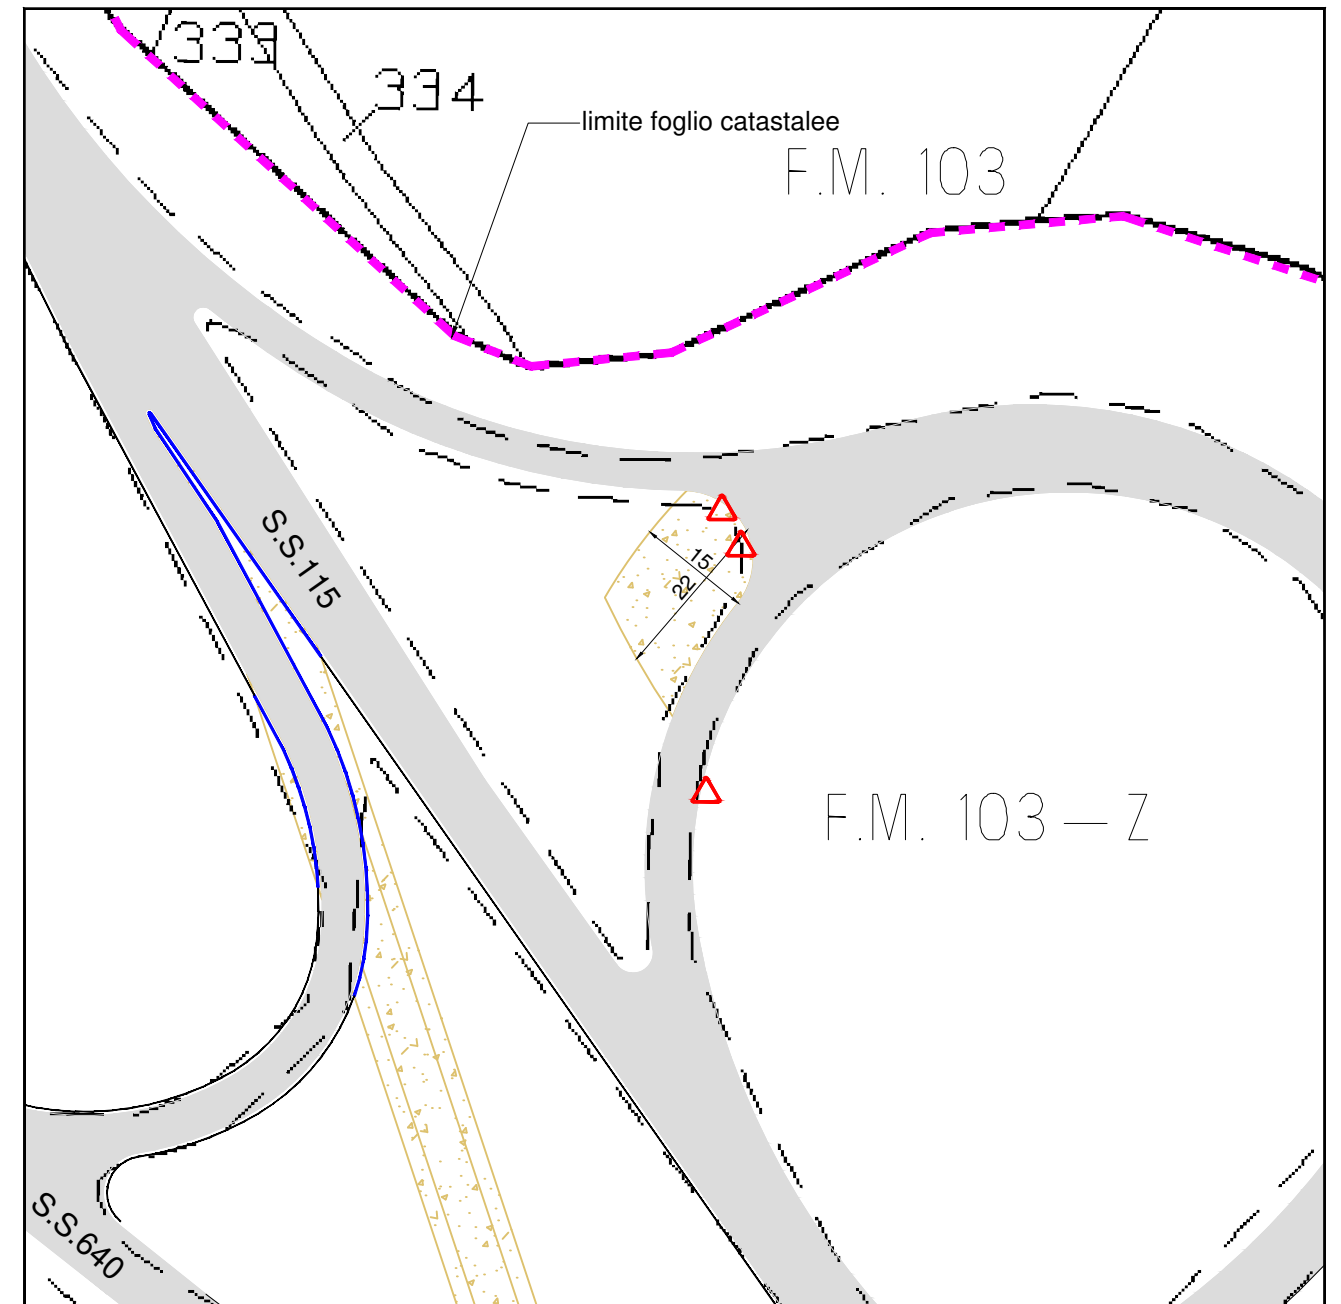

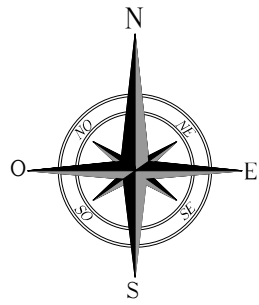

INTERVENTI DI ADEGUAMENTO VIABILITA' ESISTENTE ESTERNA AL PARCO


INTERVENTO 17, 18 _Comune di Agrigento_F.M.163

S.S. 640 al Km. 6,500


Lat 37° 17'6.67"N Lon 13° 35'57.81"E


LEGENDA			
	VIABILITA' ESISTENTE		CONFINE COMUNALE
	PIAZZOLE		GUARD RAIL da smontare temporaneamente
	TRINCEA		RECINZIONE da smontare temporaneamente
	RILEVATO		MURO IN CLS da demolire temporaneamente
	FABBRICATO		LINEA ELETTRICA da rilocalizzare
	MISTO GRANULOMETRICO NATURALE ESISTENTE		CUNETTA
	DECESPUGLIAMENTO		PALO ENEL da rilocalizzare
			PALO ILLUMINAZIONE da rendere mobile
			SEGNALE STRADALE da rendere mobile
			ALBERO da rilocalizzare
			ALLARGAMENTO STRADALE IN TRINCEA
			ALLARGAMENTO STRADALE IN RILEVATO

Corografia - Scala 1:10.000

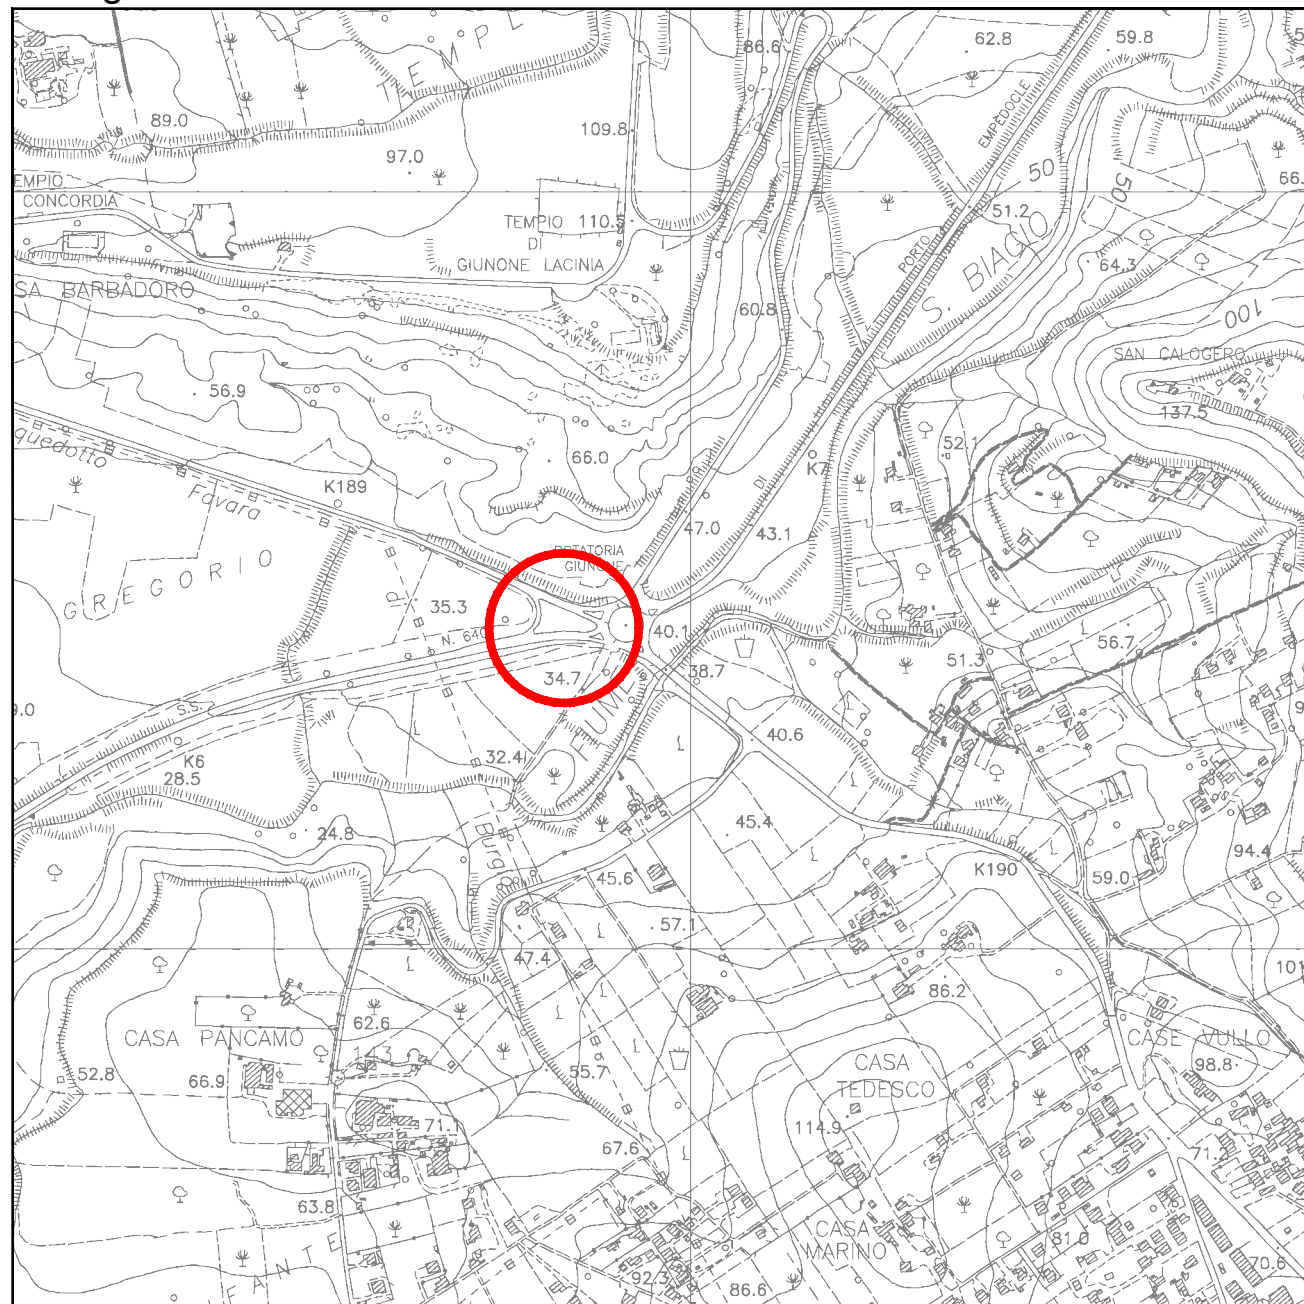

Planimetria catastale - Scala 1:1.000

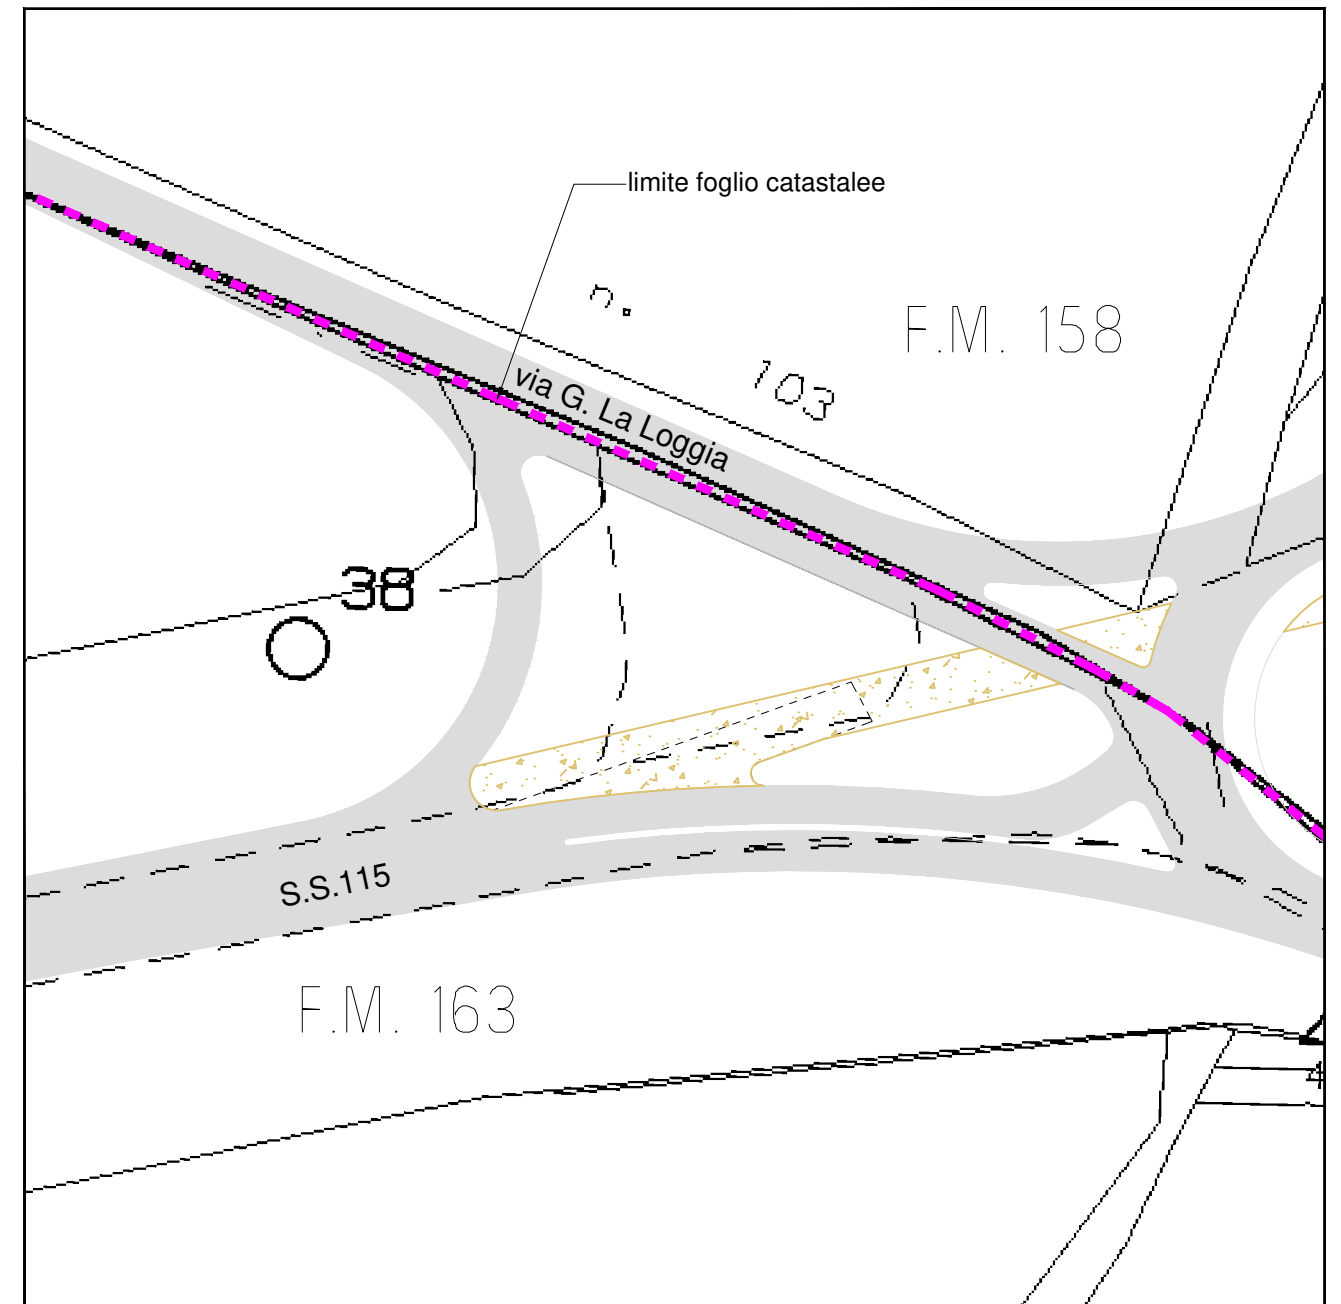

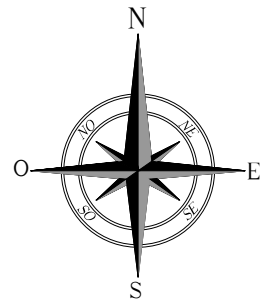

INTERVENTI DI ADEGUAMENTO VIABILITA' ESISTENTE ESTERNA AL PARCO


INTERVENTO 19 _Comune di Agrigento_F.M.158

S.S. 640 al Km. 6,600


Lat 37° 17'6.88"N Lon 13° 35'58.91"E


LEGENDA			
	VIABILITA' ESISTENTE		CONFINE COMUNALE
	PIAZZOLE		GUARD RAIL da smontare temporaneamente
	TRINCEA		RECINZIONE da smontare temporaneamente
	RILEVATO		MURO IN CLS da demolire temporaneamente
	FABBRICATO		LINEA ELETTRICA da rilocalizzare
	MISTO GRANULOMETRICO NATURALE ESISTENTE		CUNETTA
	DECESPUGLIAMENTO		PALO ENEL da rilocalizzare
			PALO ILLUMINAZIONE da rendere mobile
			SEGNALE STRADALE da rendere mobile
			ALBERO da rilocalizzare
			ALLARGAMENTO STRADALE IN TRINCEA
			ALLARGAMENTO STRADALE IN RILEVATO

Corografia - Scala 1:10.000

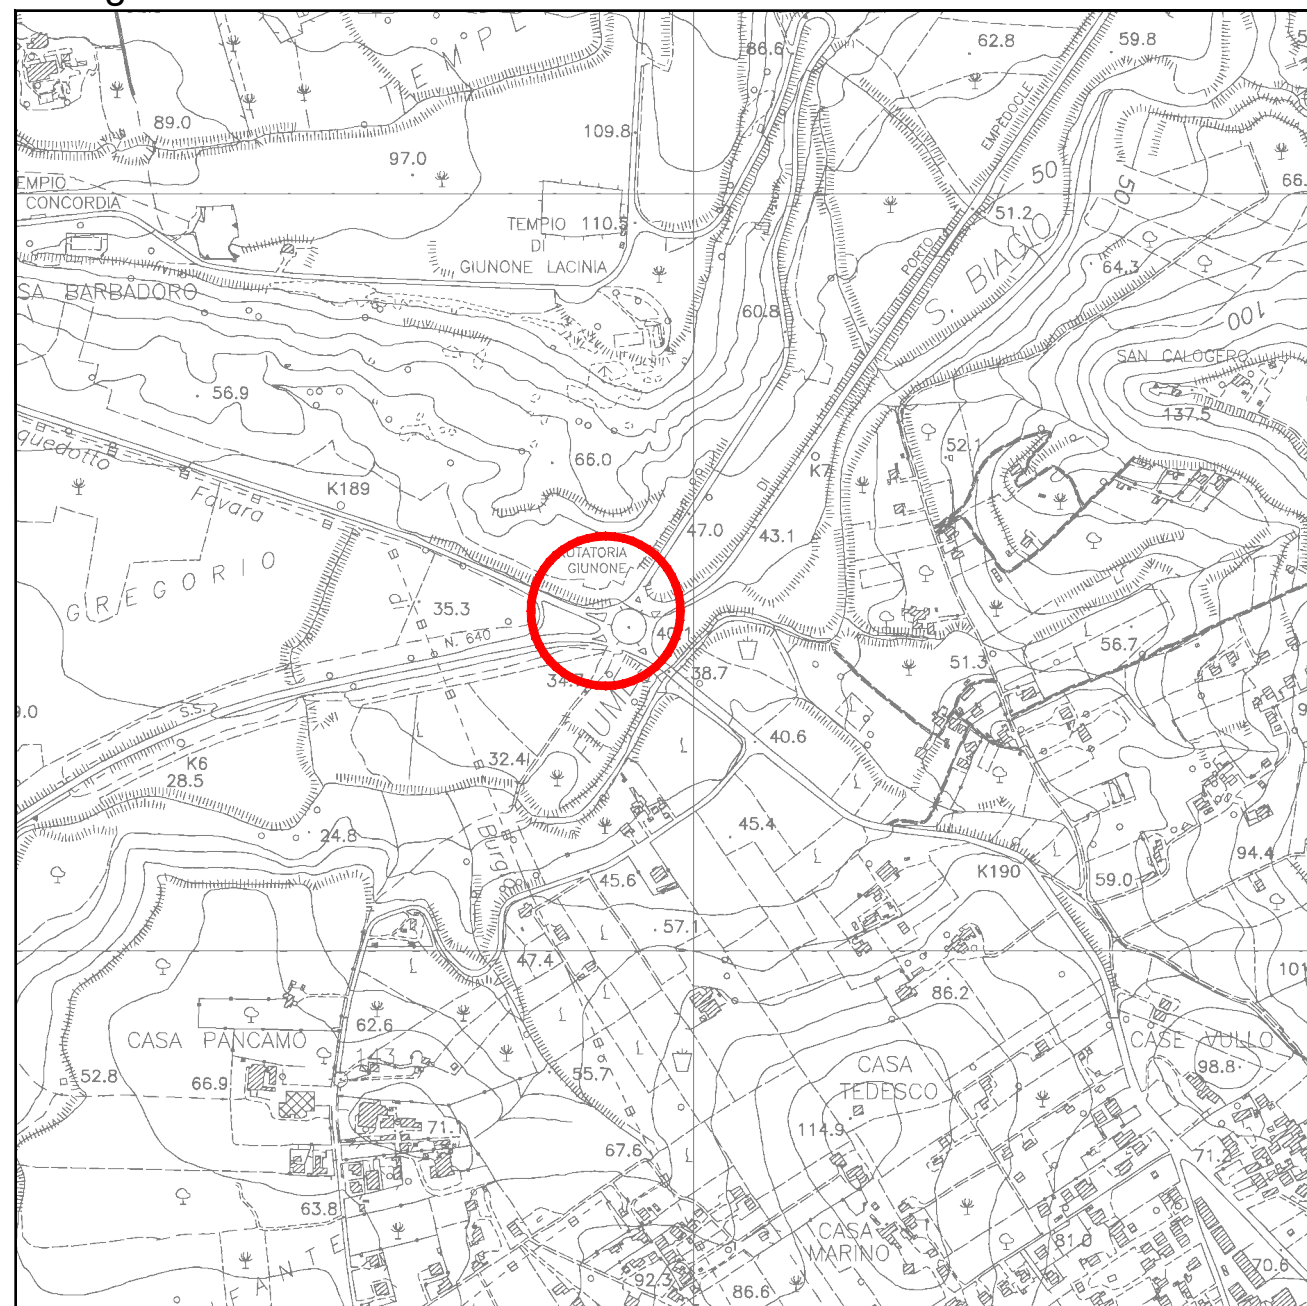

Planimetria catastale - Scala 1:1.000

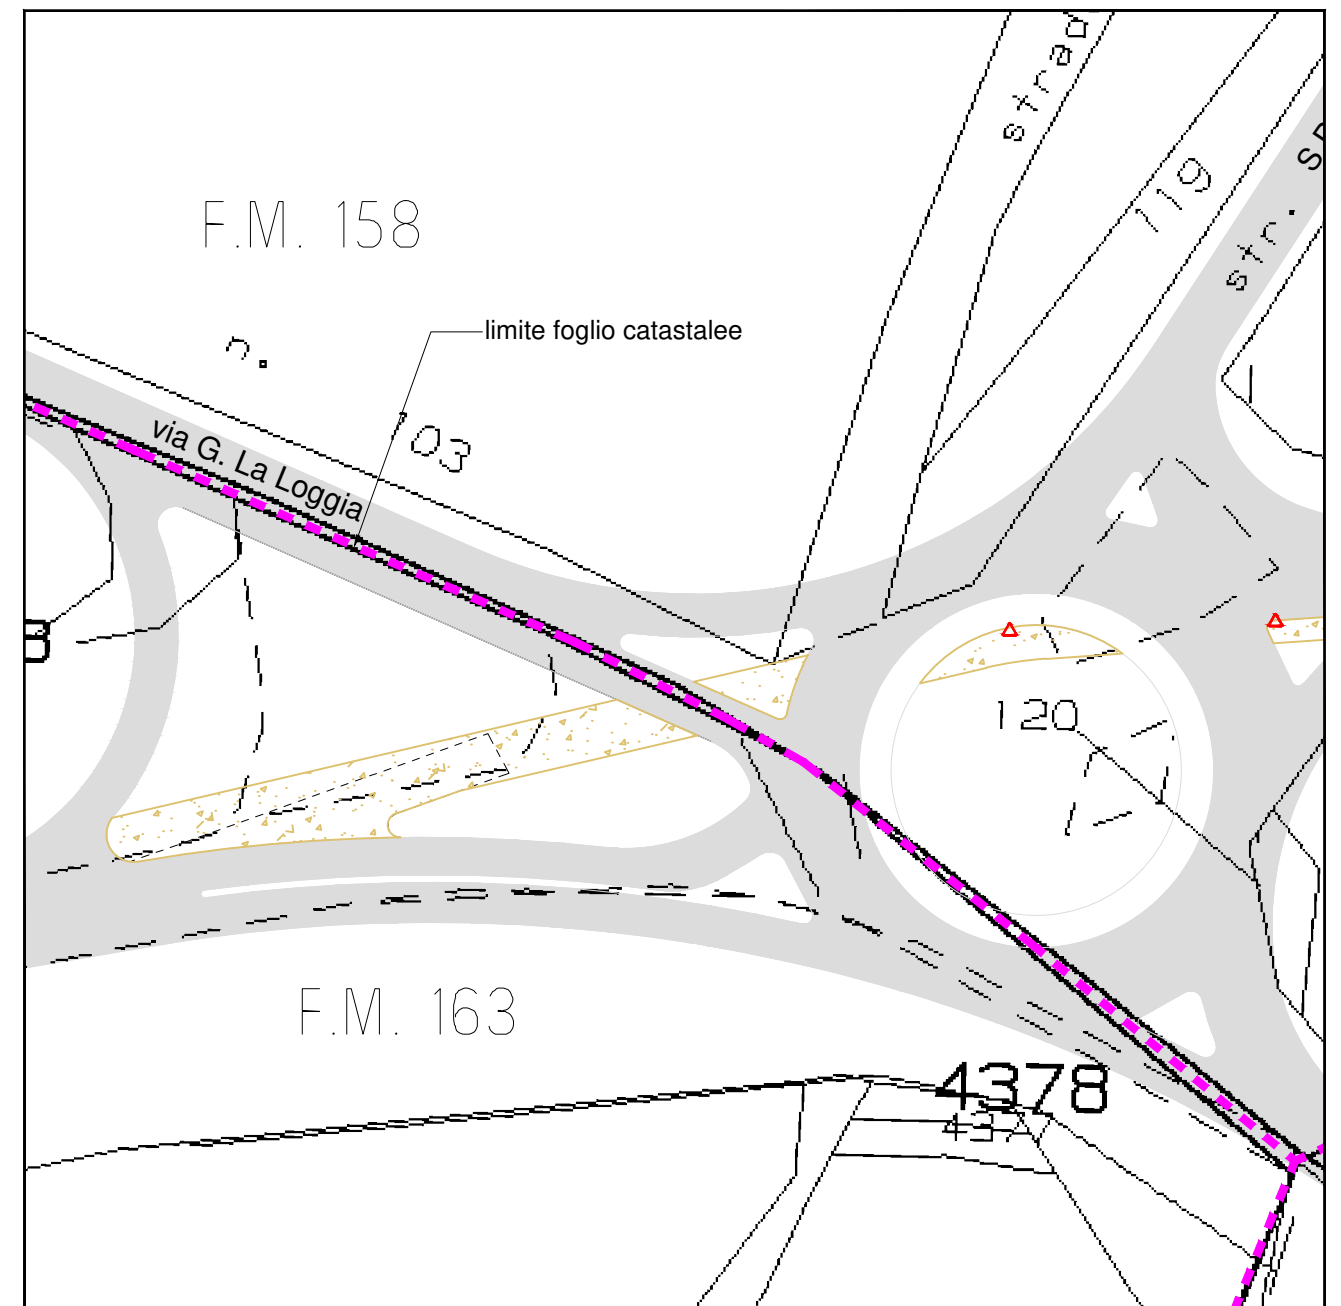

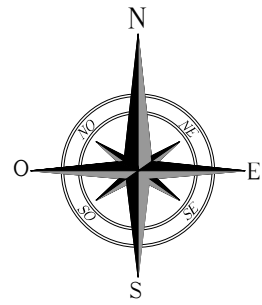

INTERVENTI DI ADEGUAMENTO VIABILITA' ESISTENTE ESTERNA AL PARCO


INTERVENTO 20, 21 _Comune di Agrigento_F.M.158

S.S. 640 al Km. 6,650


Lat 37° 17'7.10"N Lon 13° 35'59.77"E


LEGENDA			
	VIABILITA' ESISTENTE		CONFINE COMUNALE
	PIAZZOLE		GUARD RAIL da smontare temporaneamente
	TRINCEA		RECINZIONE da smontare temporaneamente
	RILEVATO		MURO IN CLS da demolire temporaneamente
	FABBRICATO		LINEA ELETTRICA da rilocalizzare
	MISTO GRANULOMETRICO NATURALE ESISTENTE		CUNETTA
	DECESPUGLIAMENTO		PALO ENEL da rilocalizzare
			PALO ILLUMINAZIONE da rendere mobile
			SEGNALE STRADALE da rendere mobile
			ALBERO da rilocalizzare
			ALLARGAMENTO STRADALE IN TRINCEA
			ALLARGAMENTO STRADALE IN RILEVATO

Corografia - Scala 1:10.000

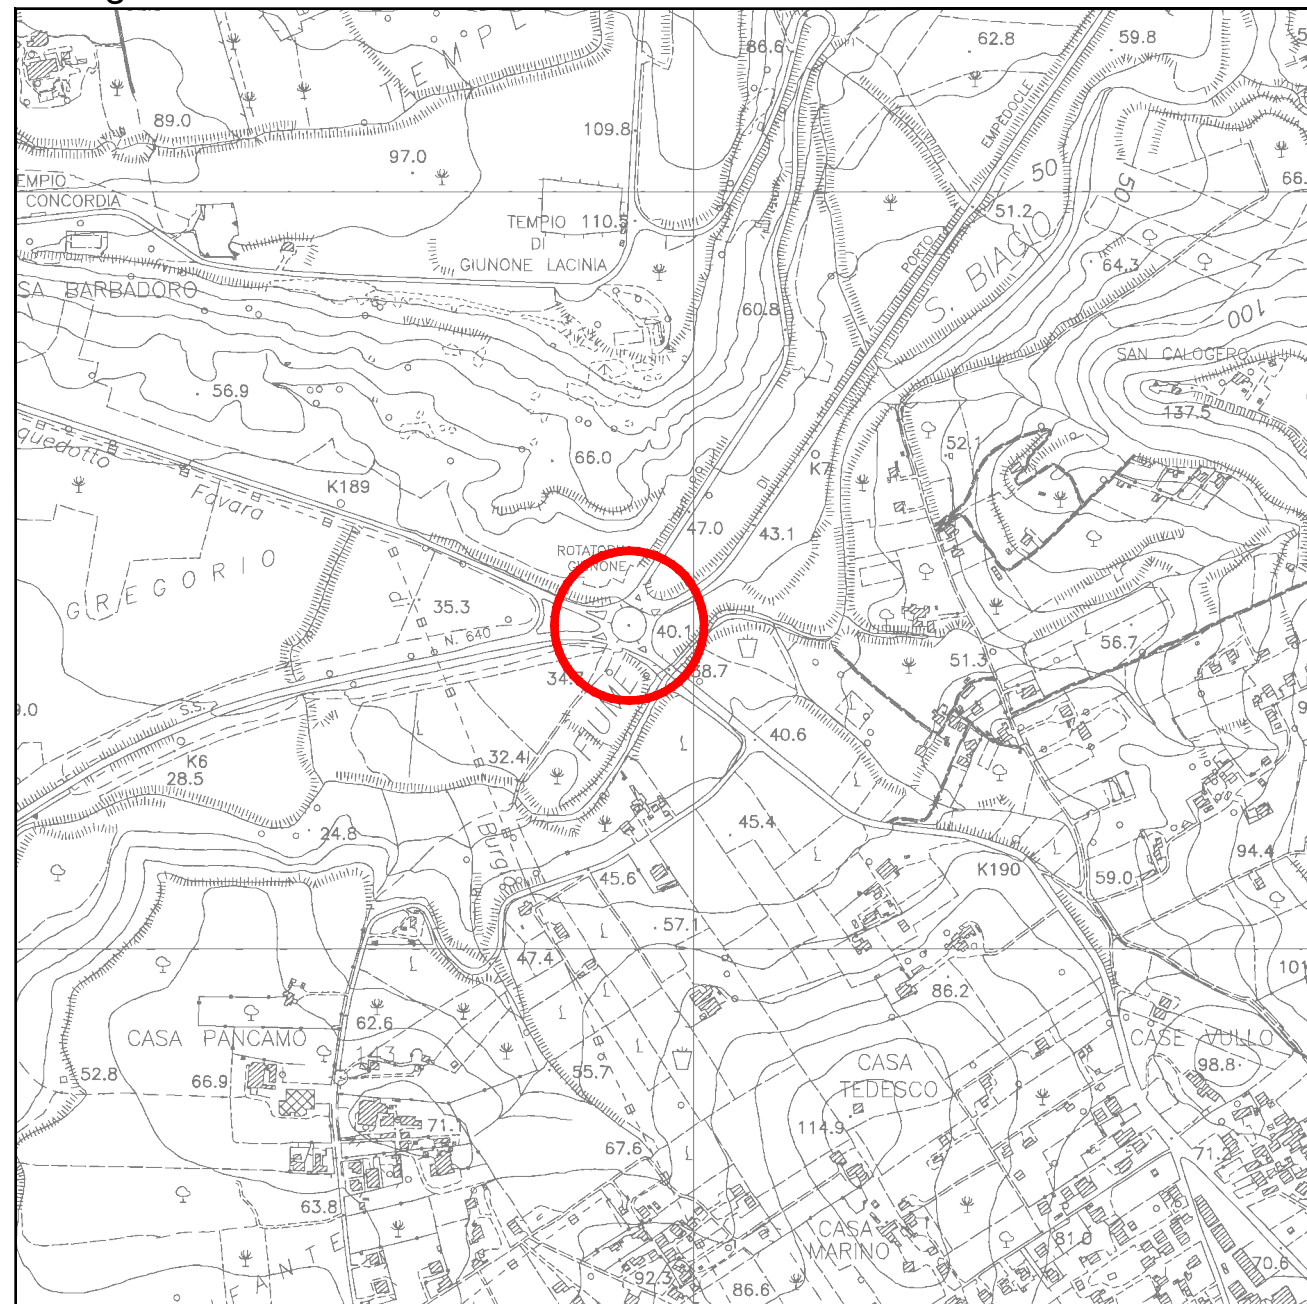

Planimetria catastale - Scala 1:1.000

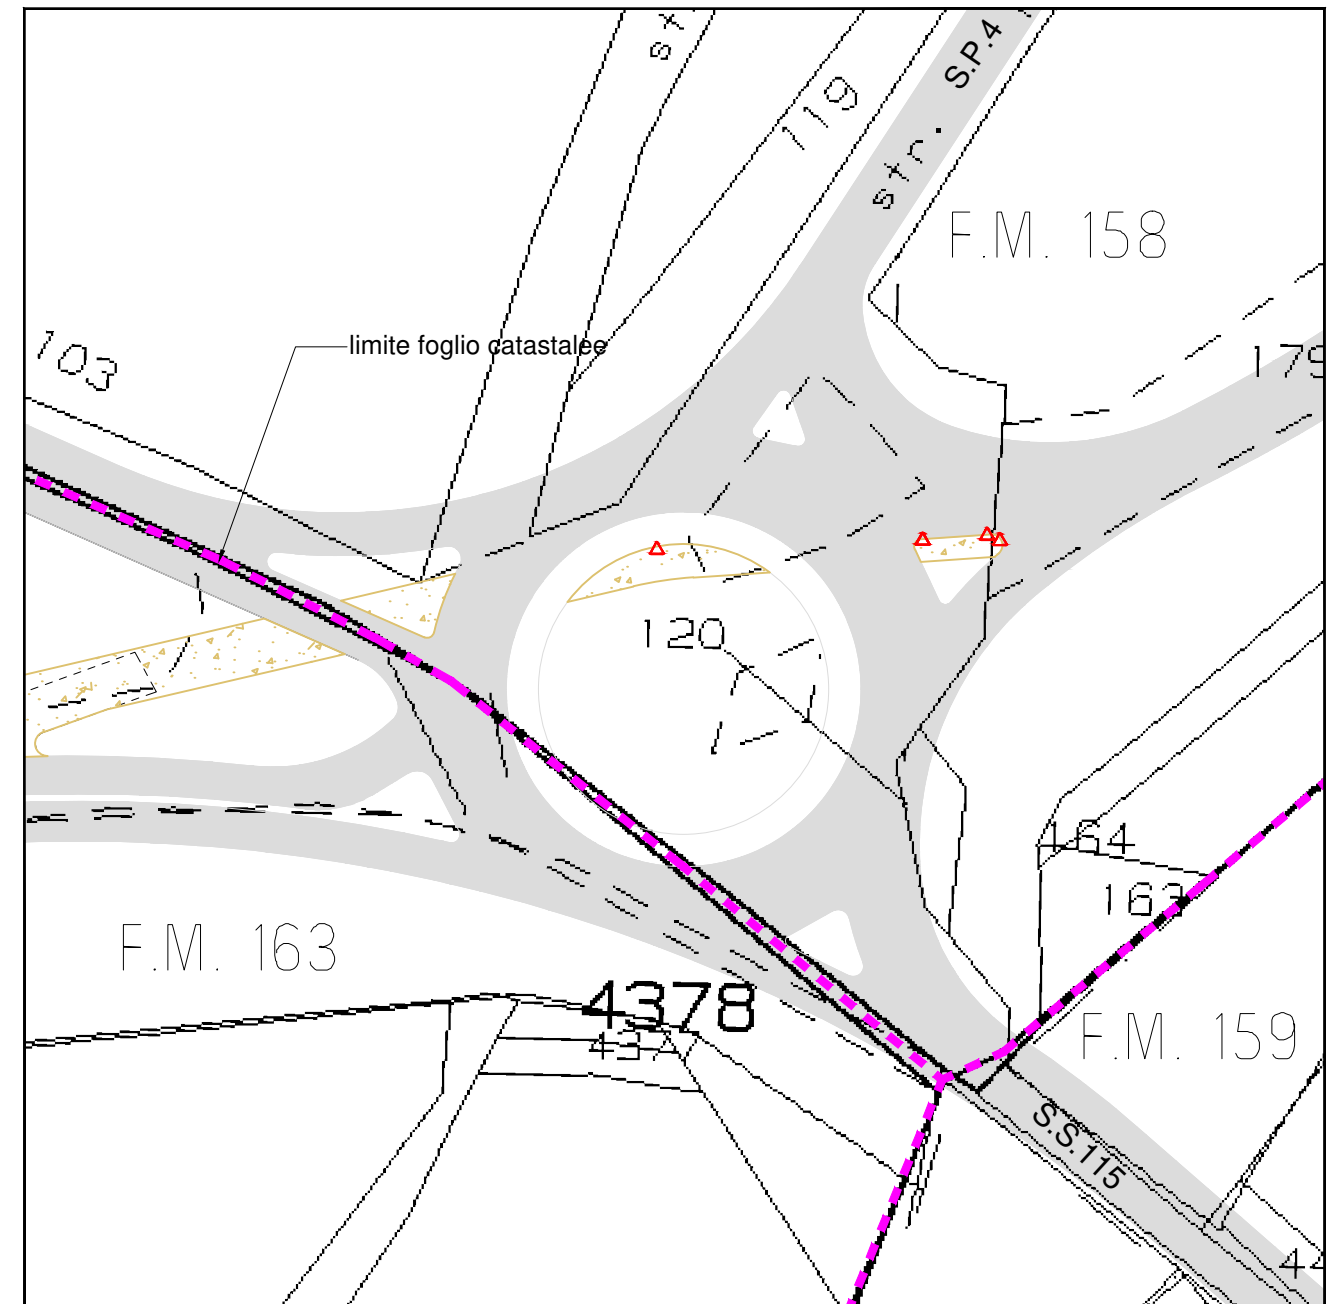

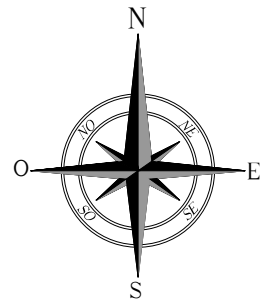

INTERVENTI DI ADEGUAMENTO VIABILITA' ESISTENTE ESTERNA AL PARCO


INTERVENTO 22 _Comune di Agrigento_F.M.158

S.S. 640 al Km. 6,700


Lat 37° 17'7.30"N Lon 13° 36'1.45"E


LEGENDA			
	VIABILITA' ESISTENTE		CONFINO COMUNALE
	PIAZZOLE		GUARD RAIL da smontare temporaneamente
	TRINCEA		RECINZIONE da smontare temporaneamente
	RILEVATO		MURO IN CLS da demolire temporaneamente
	FABBRICATO		LINEA ELETTRICA da rilocalizzare
	MISTO GRANULOMETRICO NATURALE ESISTENTE		CUNETTA
	DECESPUGLIAMENTO		PALO ENEL da rilocalizzare
			PALO ILLUMINAZIONE da rendere mobile
			SEGNALE STRADALE da rendere mobile
			ALBERO da rilocalizzare
			ALLARGAMENTO STRADALE IN TRINCEA
			ALLARGAMENTO STRADALE IN RILEVATO

Corografia - Scala 1:10.000

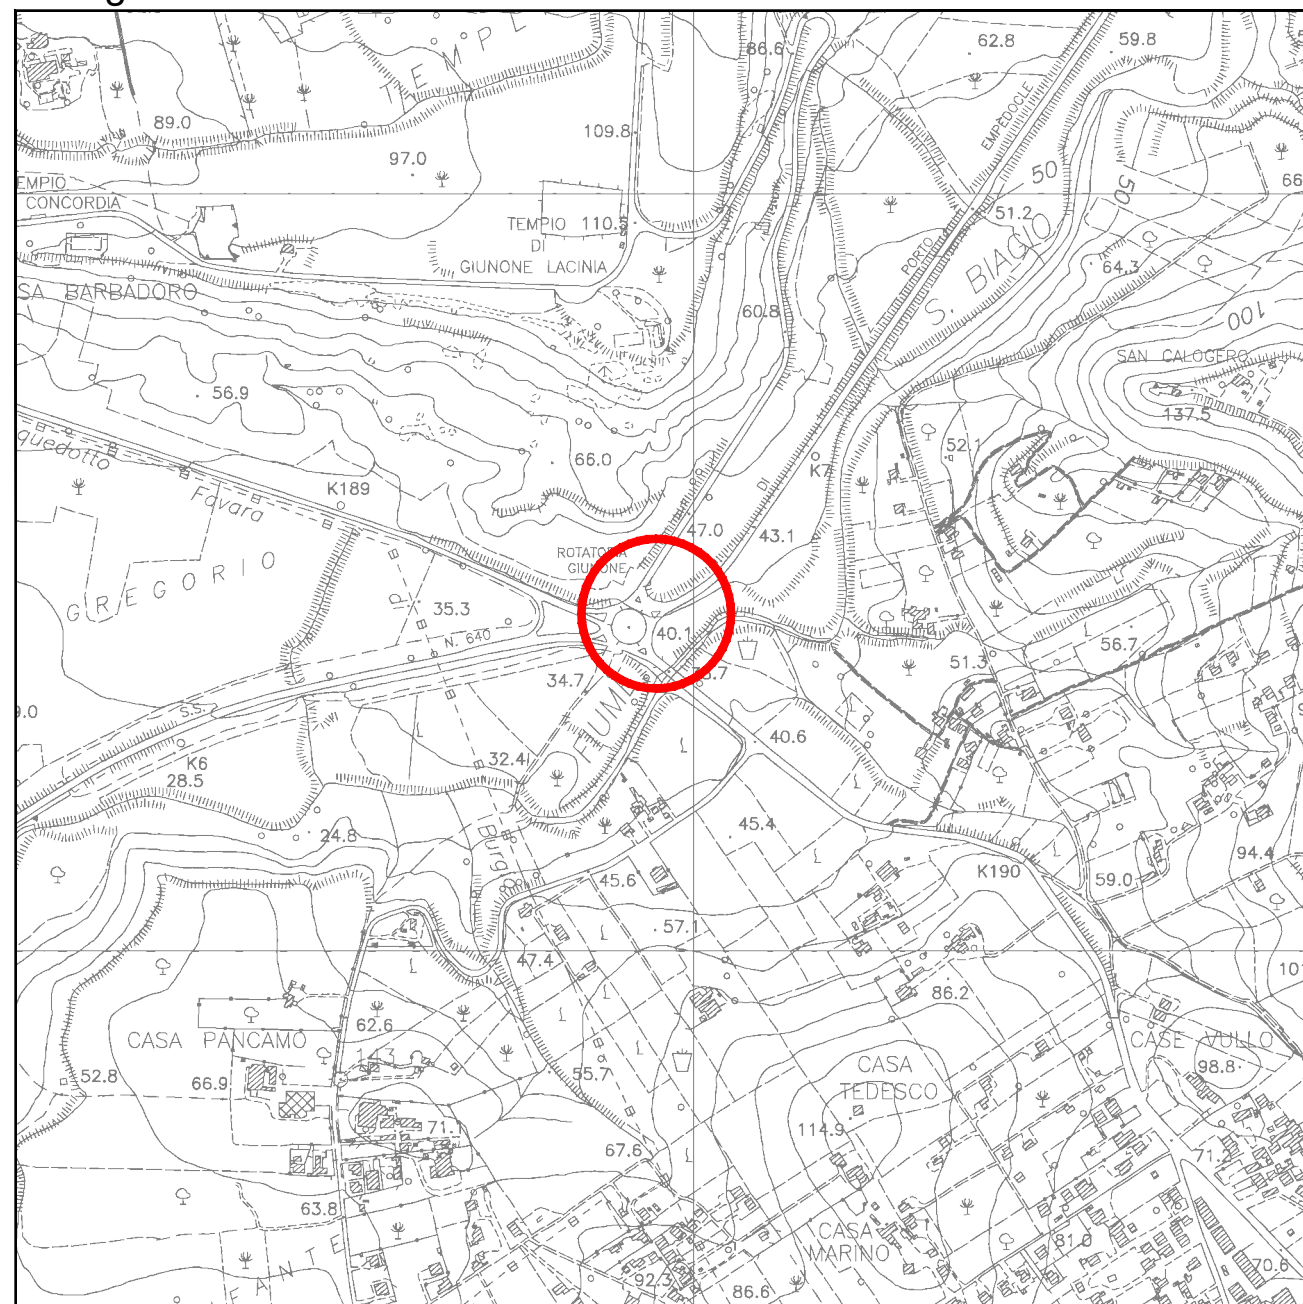

Planimetria catastale - Scala 1:1.000

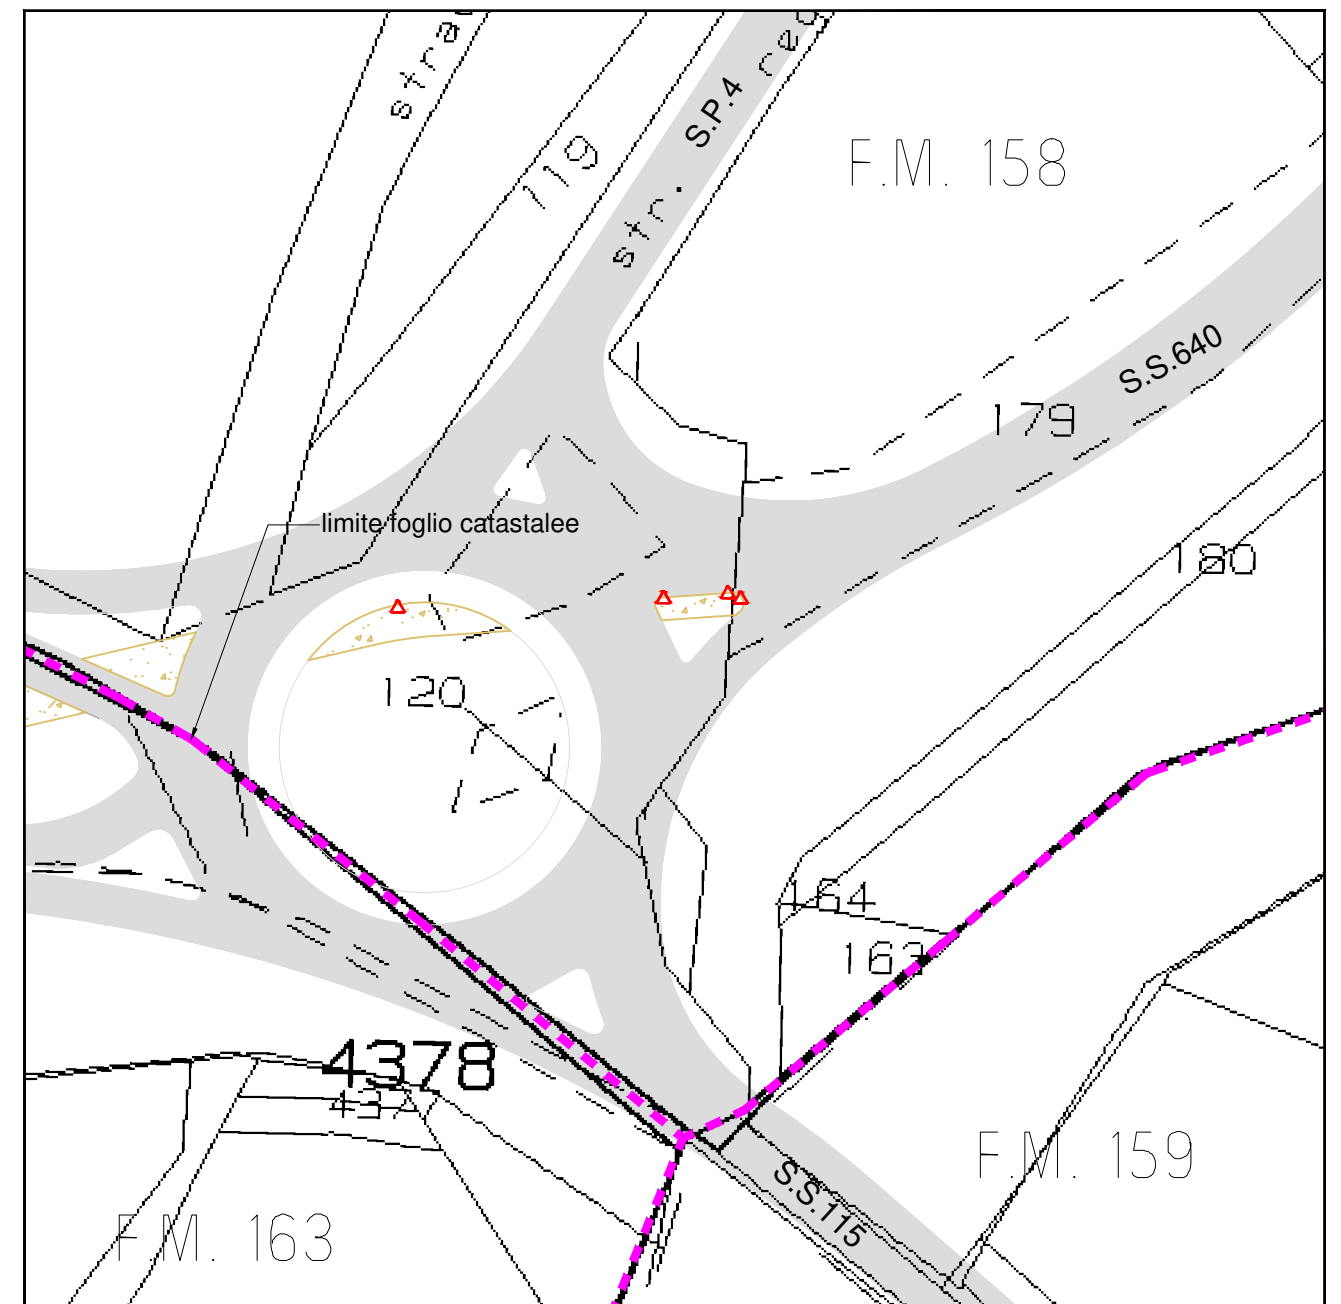

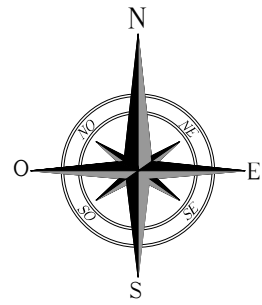

INTERVENTI DI ADEGUAMENTO VIABILITA' ESISTENTE ESTERNA AL PARCO

INTERVENTO 25 - 26 - 27 - 28 _Comune di Agrigento_F.M.154

S.S. 640 dal Km. 9,700dal Km. 9,900


Lat 37° 18'31.32"N Lon 13° 36'28.57"E


LEGENDA			
	VIABILITA' ESISTENTE		CONFINE COMUNALE
	PIAZZOLE		GUARD RAIL da smontare temporaneamente
	TRINCEA		RECINZIONE da smontare temporaneamente
	RILEVATO		MURO IN CLS da demolire temporaneamente
	FABBRICATO		LINEA ELETTRICA da rilocalizzare
	MISTO GRANULOMETRICO NATURALE ESISTENTE		CUNETTA
	DECESPUGLIAMENTO		PALO ENEL da rilocalizzare
			PALO ILLUMINAZIONE da rendere mobile
			SEGNALE STRADALE da rendere mobile
			ALBERO da rilocalizzare
			ALLARGAMENTO STRADALE IN TRINCEA
			ALLARGAMENTO STRADALE IN RILEVATO

Corografia - Scala 1:10.000



Planimetria catastale - Scala 1:2.000

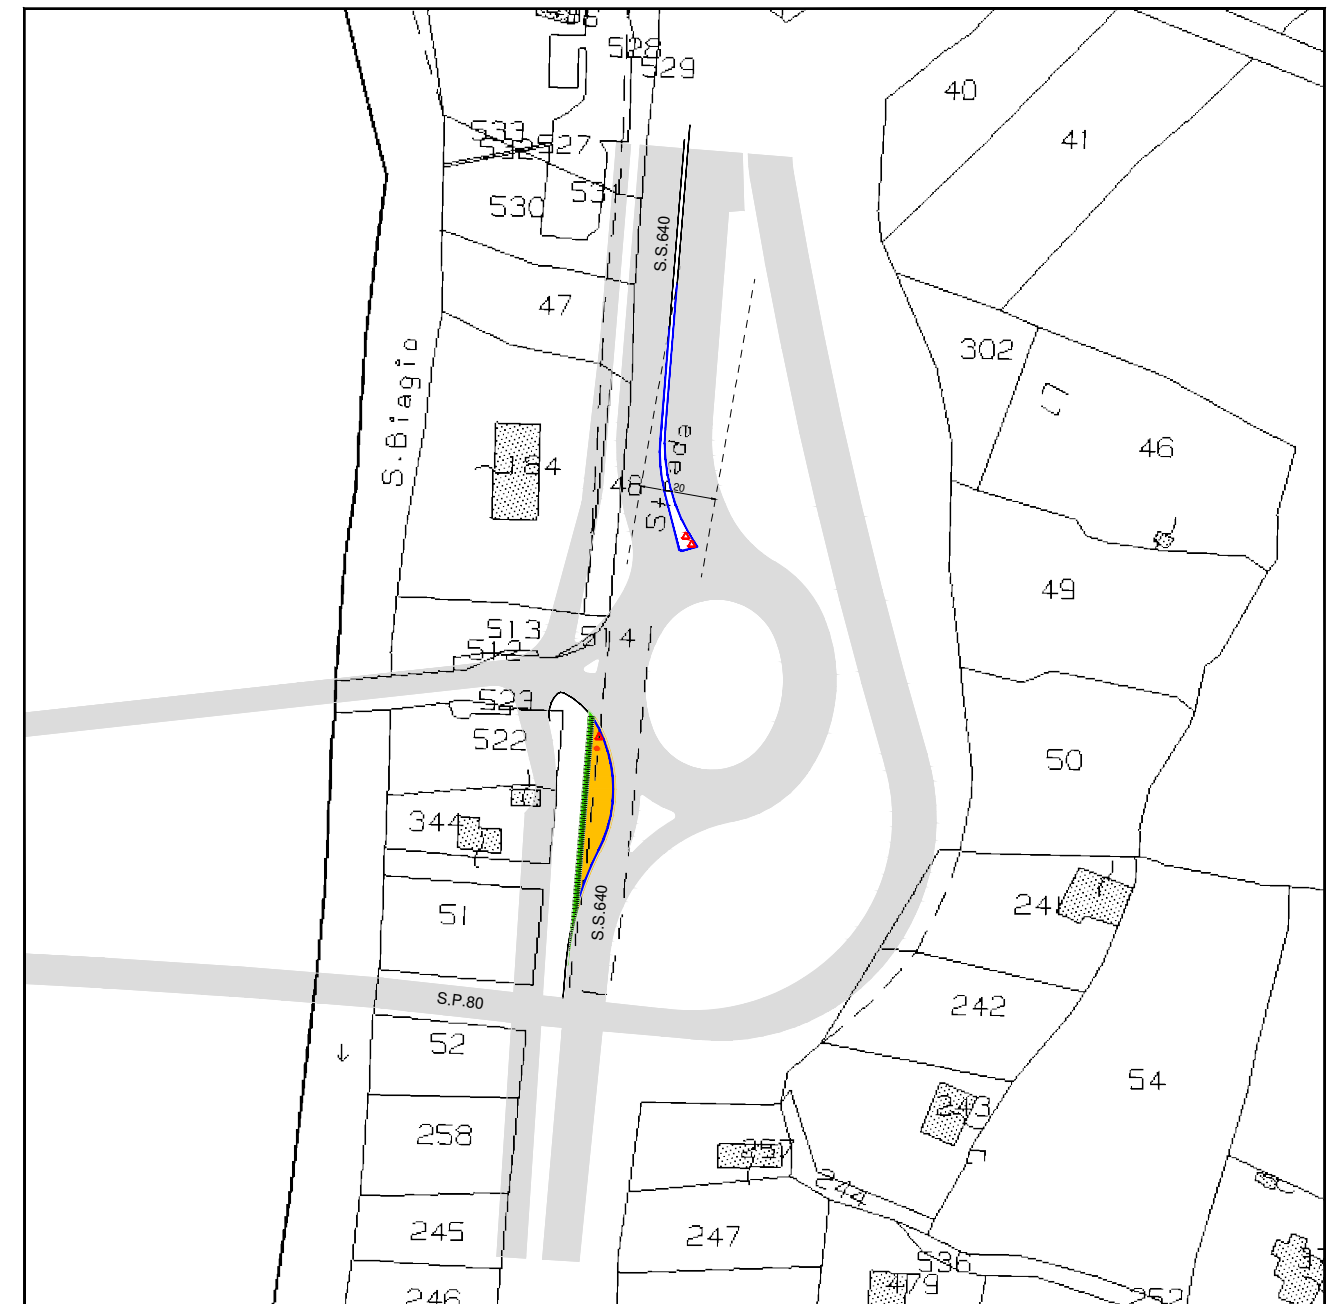

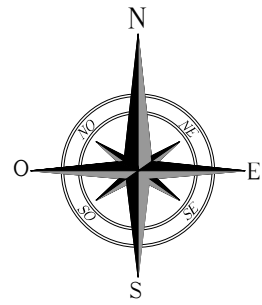

INTERVENTI DI ADEGUAMENTO VIABILITA' ESISTENTE ESTERNA AL PARCO


INTERVENTO 35 _Comune di Canicattì F.M.15 p.lle 4, 64, 65, 84, 95, 177, 309

S.S. ex 640 dal Km. 1,800 dal Km. 1,950


Lat 37° 22'11.47"N Lon 13° 46'1.47"E


LEGENDA			
	VIABILITA' ESISTENTE		CONFINE COMUNALE
	PIAZZOLE		GUARD RAIL da smontare temporaneamente
	TRINCEA		RECINZIONE da smontare temporaneamente
	RILEVATO		MURO IN CLS da demolire temporaneamente
	FABBRICATO		LINEA ELETTRICA da rilocalizzare
	MISTO GRANULOMETRICO NATURALE ESISTENTE		CUNETTA
	DECESPUGLIAMENTO		PALO ENEL da rilocalizzare
			PALO ILLUMINAZIONE da rendere mobile
			SEGNALE STRADALE da rendere mobile
			ALBERO da rilocalizzare
			ALLARGAMENTO STRADALE IN TRINCEA
			ALLARGAMENTO STRADALE IN RILEVATO

Corografia - Scala 1:10.000

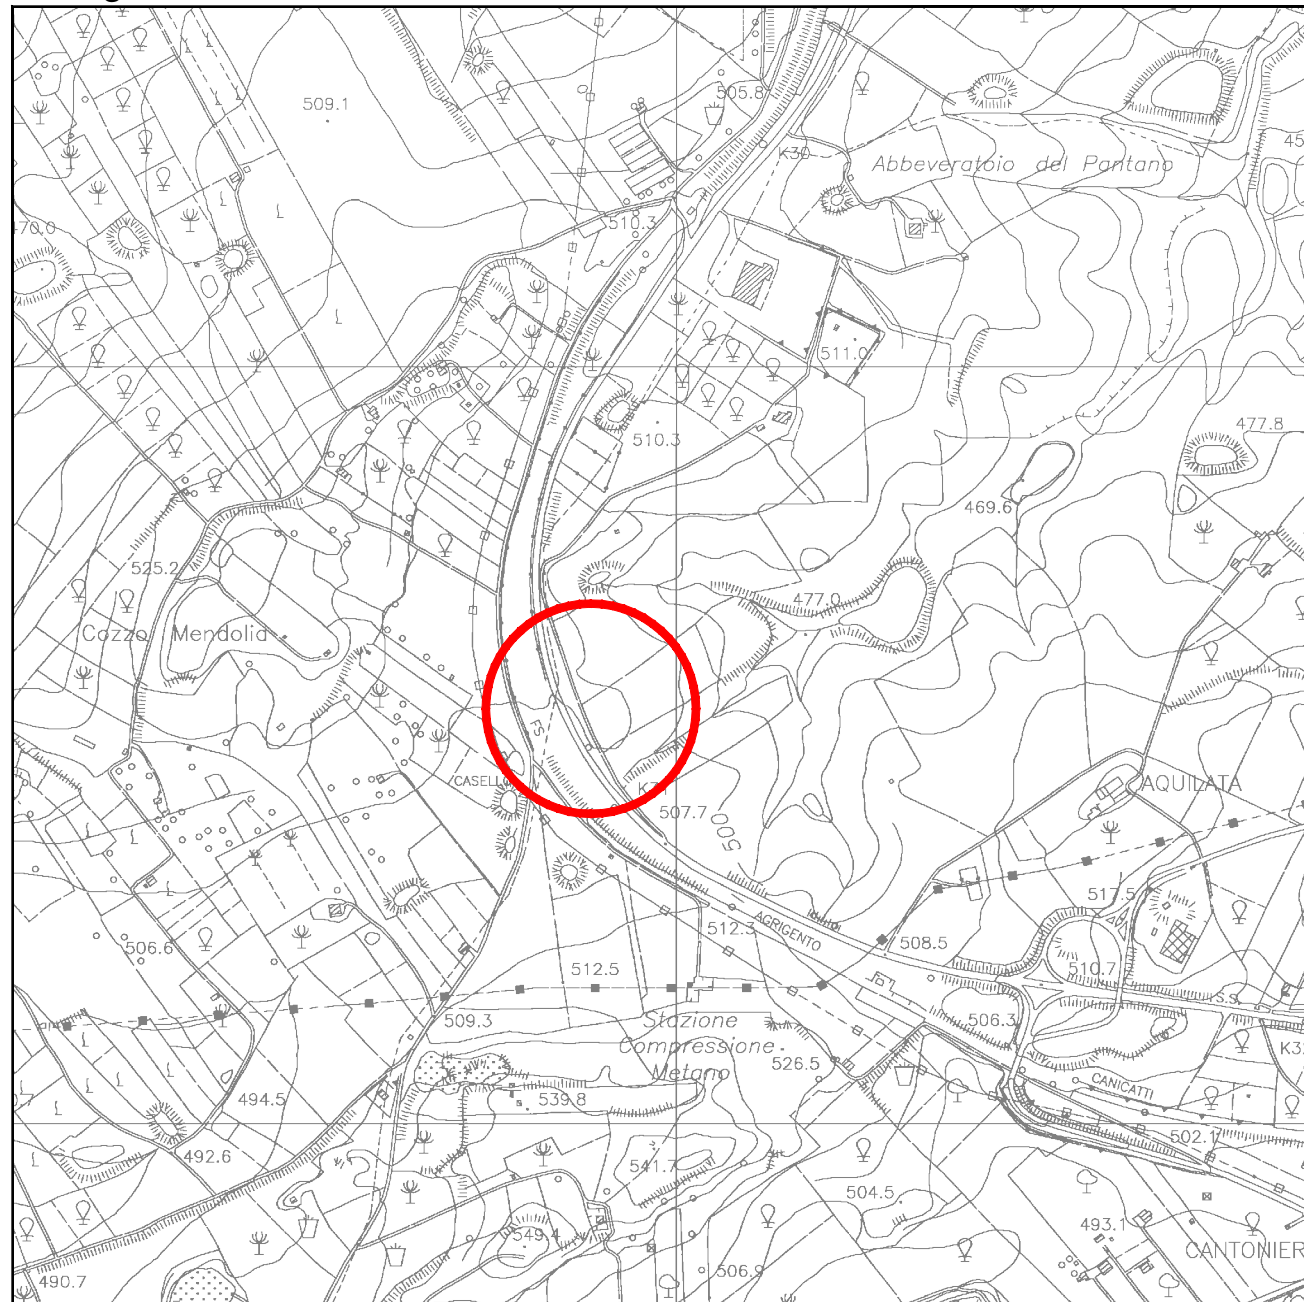

Planimetria catastale - Scala 1:2.000

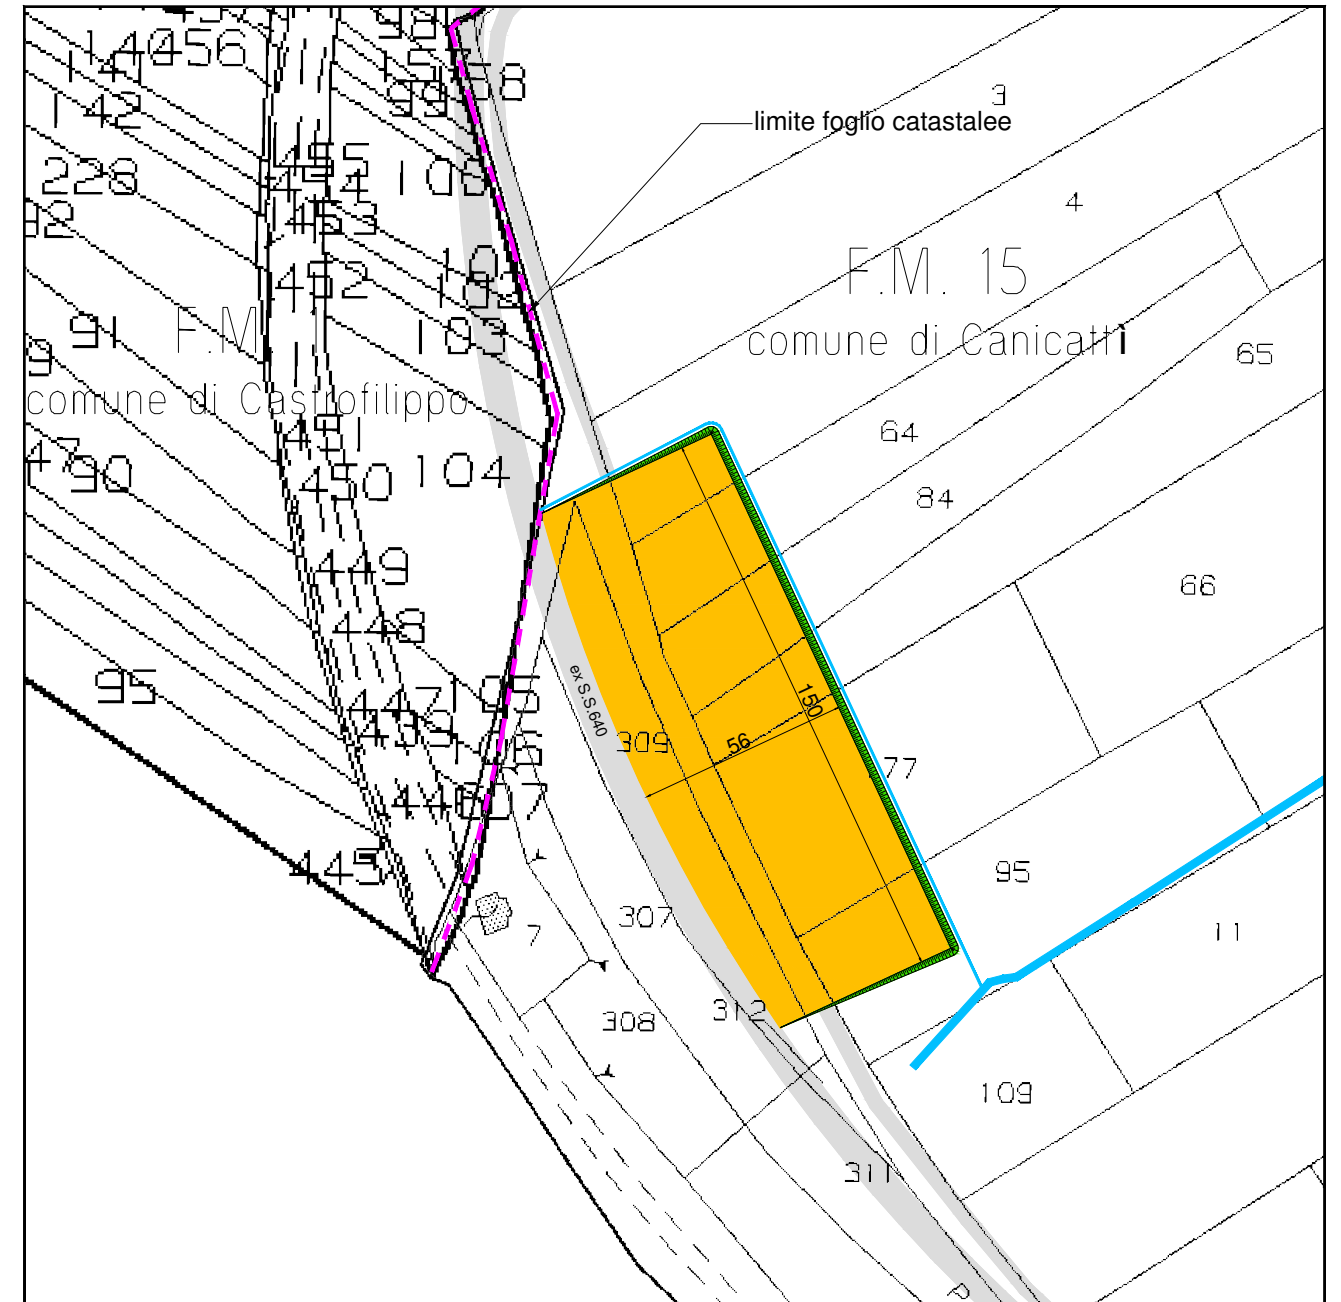

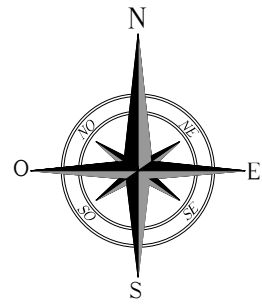

INTERVENTI DI ADEGUAMENTO VIABILITA' ESISTENTE ESTERNA AL PARCO

INTERVENTO 36 - 37 _Comune di Canicattì F.M.15 p.IIa 55


S.S. ex 640 al Km. 2,600 incrocio con via giudice Antonino Saetta
Lat 37° 21'58.00"N Lon 13° 46'27.04"E


LEGENDA			
	VIABILITA' ESISTENTE		CONFINE COMUNALE
	PIAZZOLE		GUARD RAIL da smontare temporaneamente
	TRINCEA		RECINZIONE da smontare temporaneamente
	RILEVATO		MURO IN CLS da demolire temporaneamente
	FABBRICATO		LINEA ELETTRICA da rilocalizzare
	MISTO GRANULOMETRICO NATURALE ESISTENTE		CUNETTA
	DECESPUGLIAMENTO		PALO ENEL da rilocalizzare
			PALO ILLUMINAZIONE da rendere mobile
			SEGNALE STRADALE da rendere mobile
			ALBERO da rilocalizzare
			ALLARGAMENTO STRADALE IN TRINCEA
			ALLARGAMENTO STRADALE IN RILEVATO

Corografia - Scala 1:10.000



Planimetria catastale - Scala 1:2.000

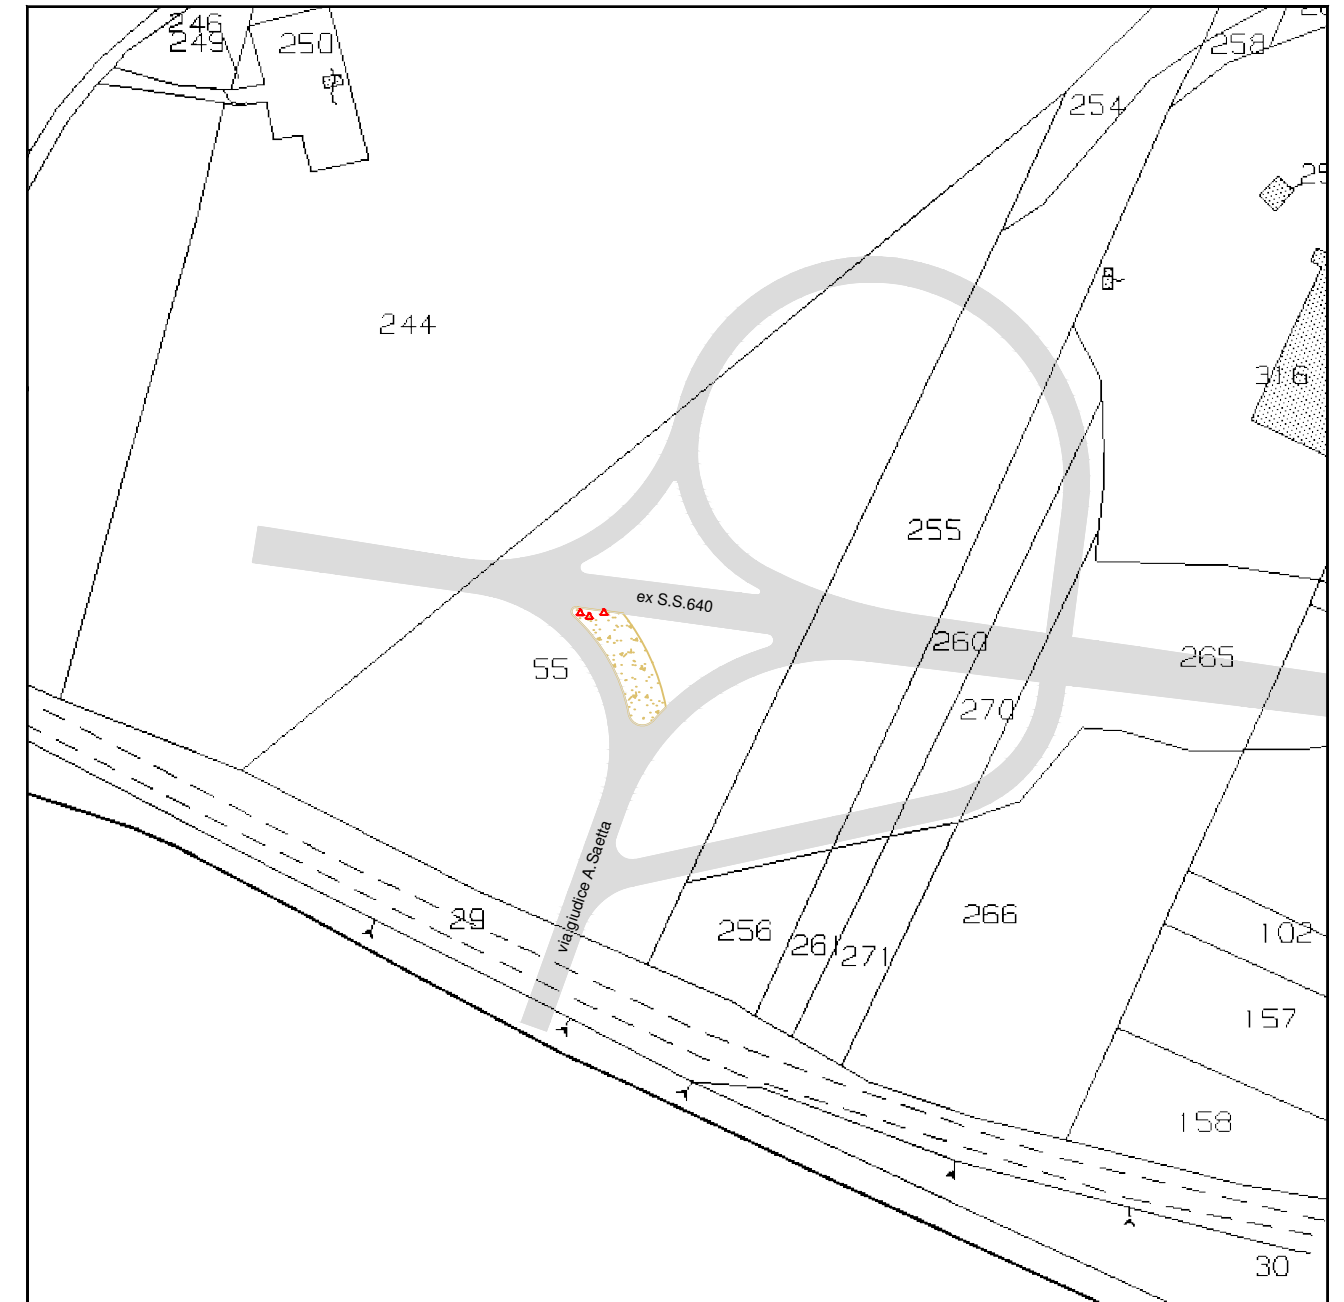

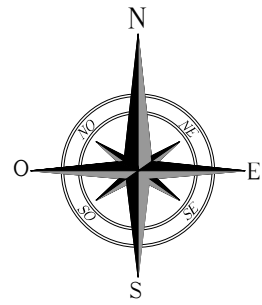


INTERVENTI DI ADEGUAMENTO VIABILITA' ESISTENTE ESTERNA AL PARCO

INTERVENTO 41 - 42 _ Comune di Canicattì F.M.38 p.lla 179

via giudice Antonino Sietta al Km. 0,650 incrocio con S.S. 122
Lat 37° 21'47.36"N Lon 13° 46'45.06"E

LEGENDA			
	VIABILITA' ESISTENTE		CONFINE COMUNALE
	PIAZZOLE		GUARD RAIL da smontare temporaneamente
	TRINCEA		RECINZIONE da smontare temporaneamente
	RILEVATO		MURO IN CLS da demolire temporaneamente
	FABBRICATO		LINEA ELETTRICA da rilocalizzare
	MISTO GRANULOMETRICO NATURALE ESISTENTE		CUNETTA
	DECESPUGLIAMENTO		PALO ENEL da rilocalizzare
			PALO ILLUMINAZIONE da rendere mobile
			SEGNALE STRADALE da rendere mobile
			ALBERO da rilocalizzare
			ALLARGAMENTO STRADALE IN TRINCEA
			ALLARGAMENTO STRADALE IN RILEVATO

Corografia - Scala 1:10.000

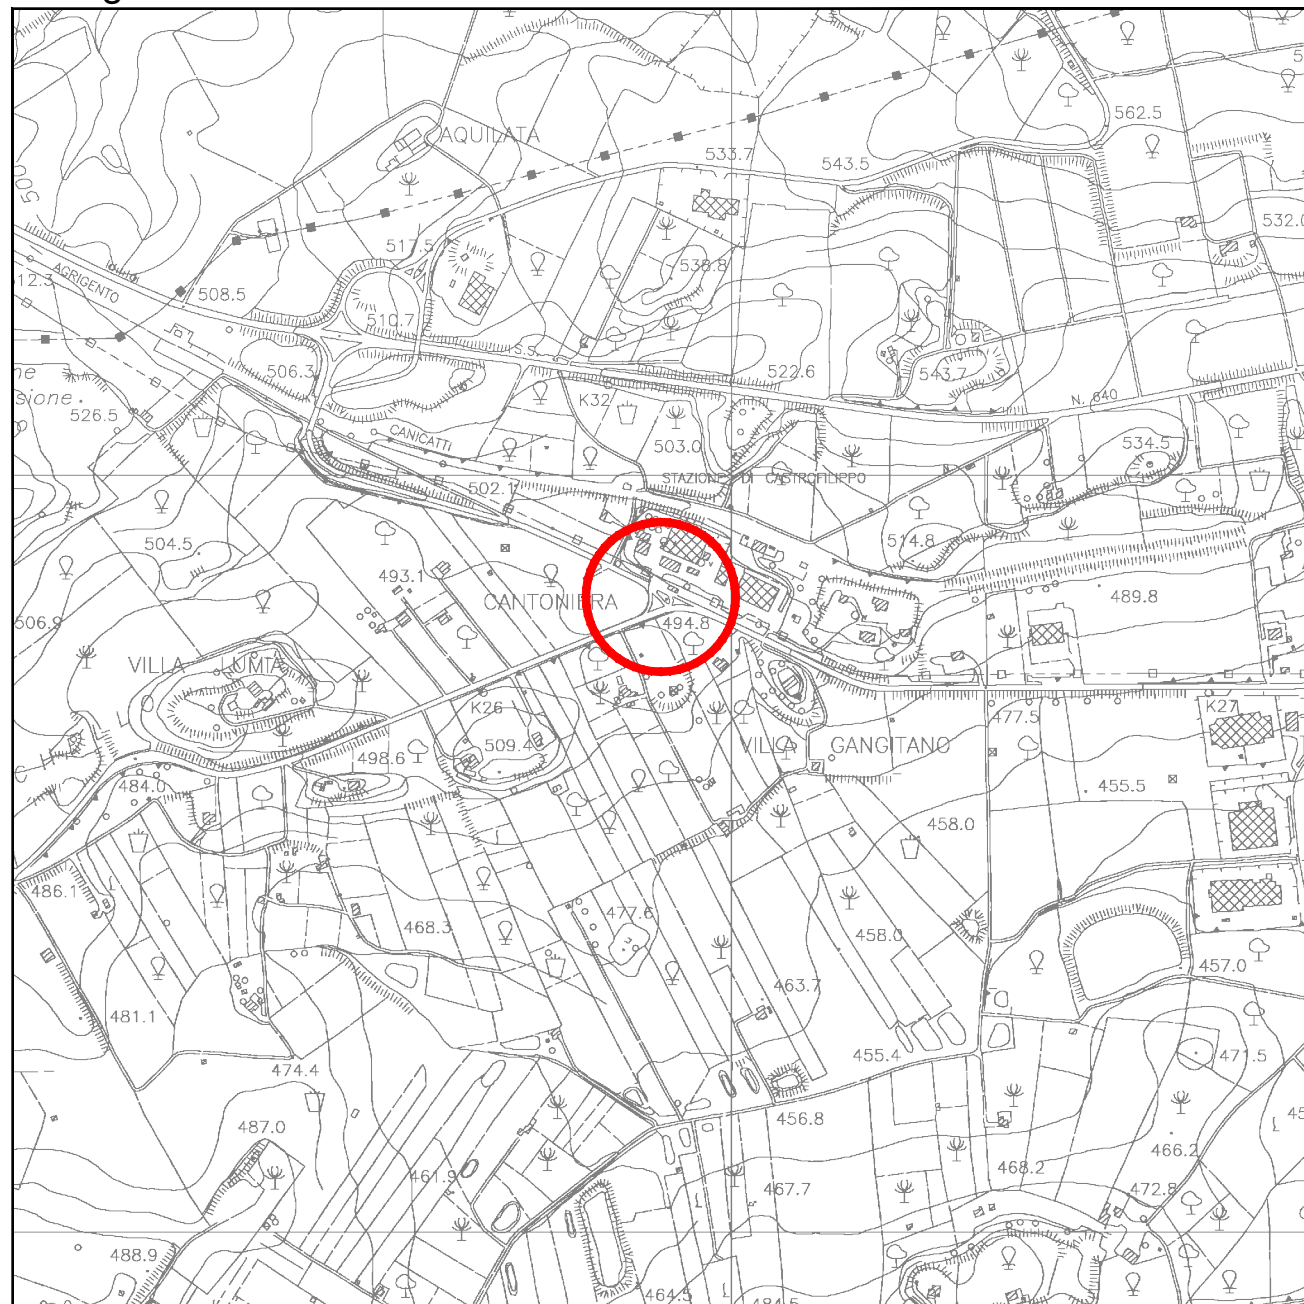

Planimetria catastale - Scala 1:2.000

