




ASSE 01.01

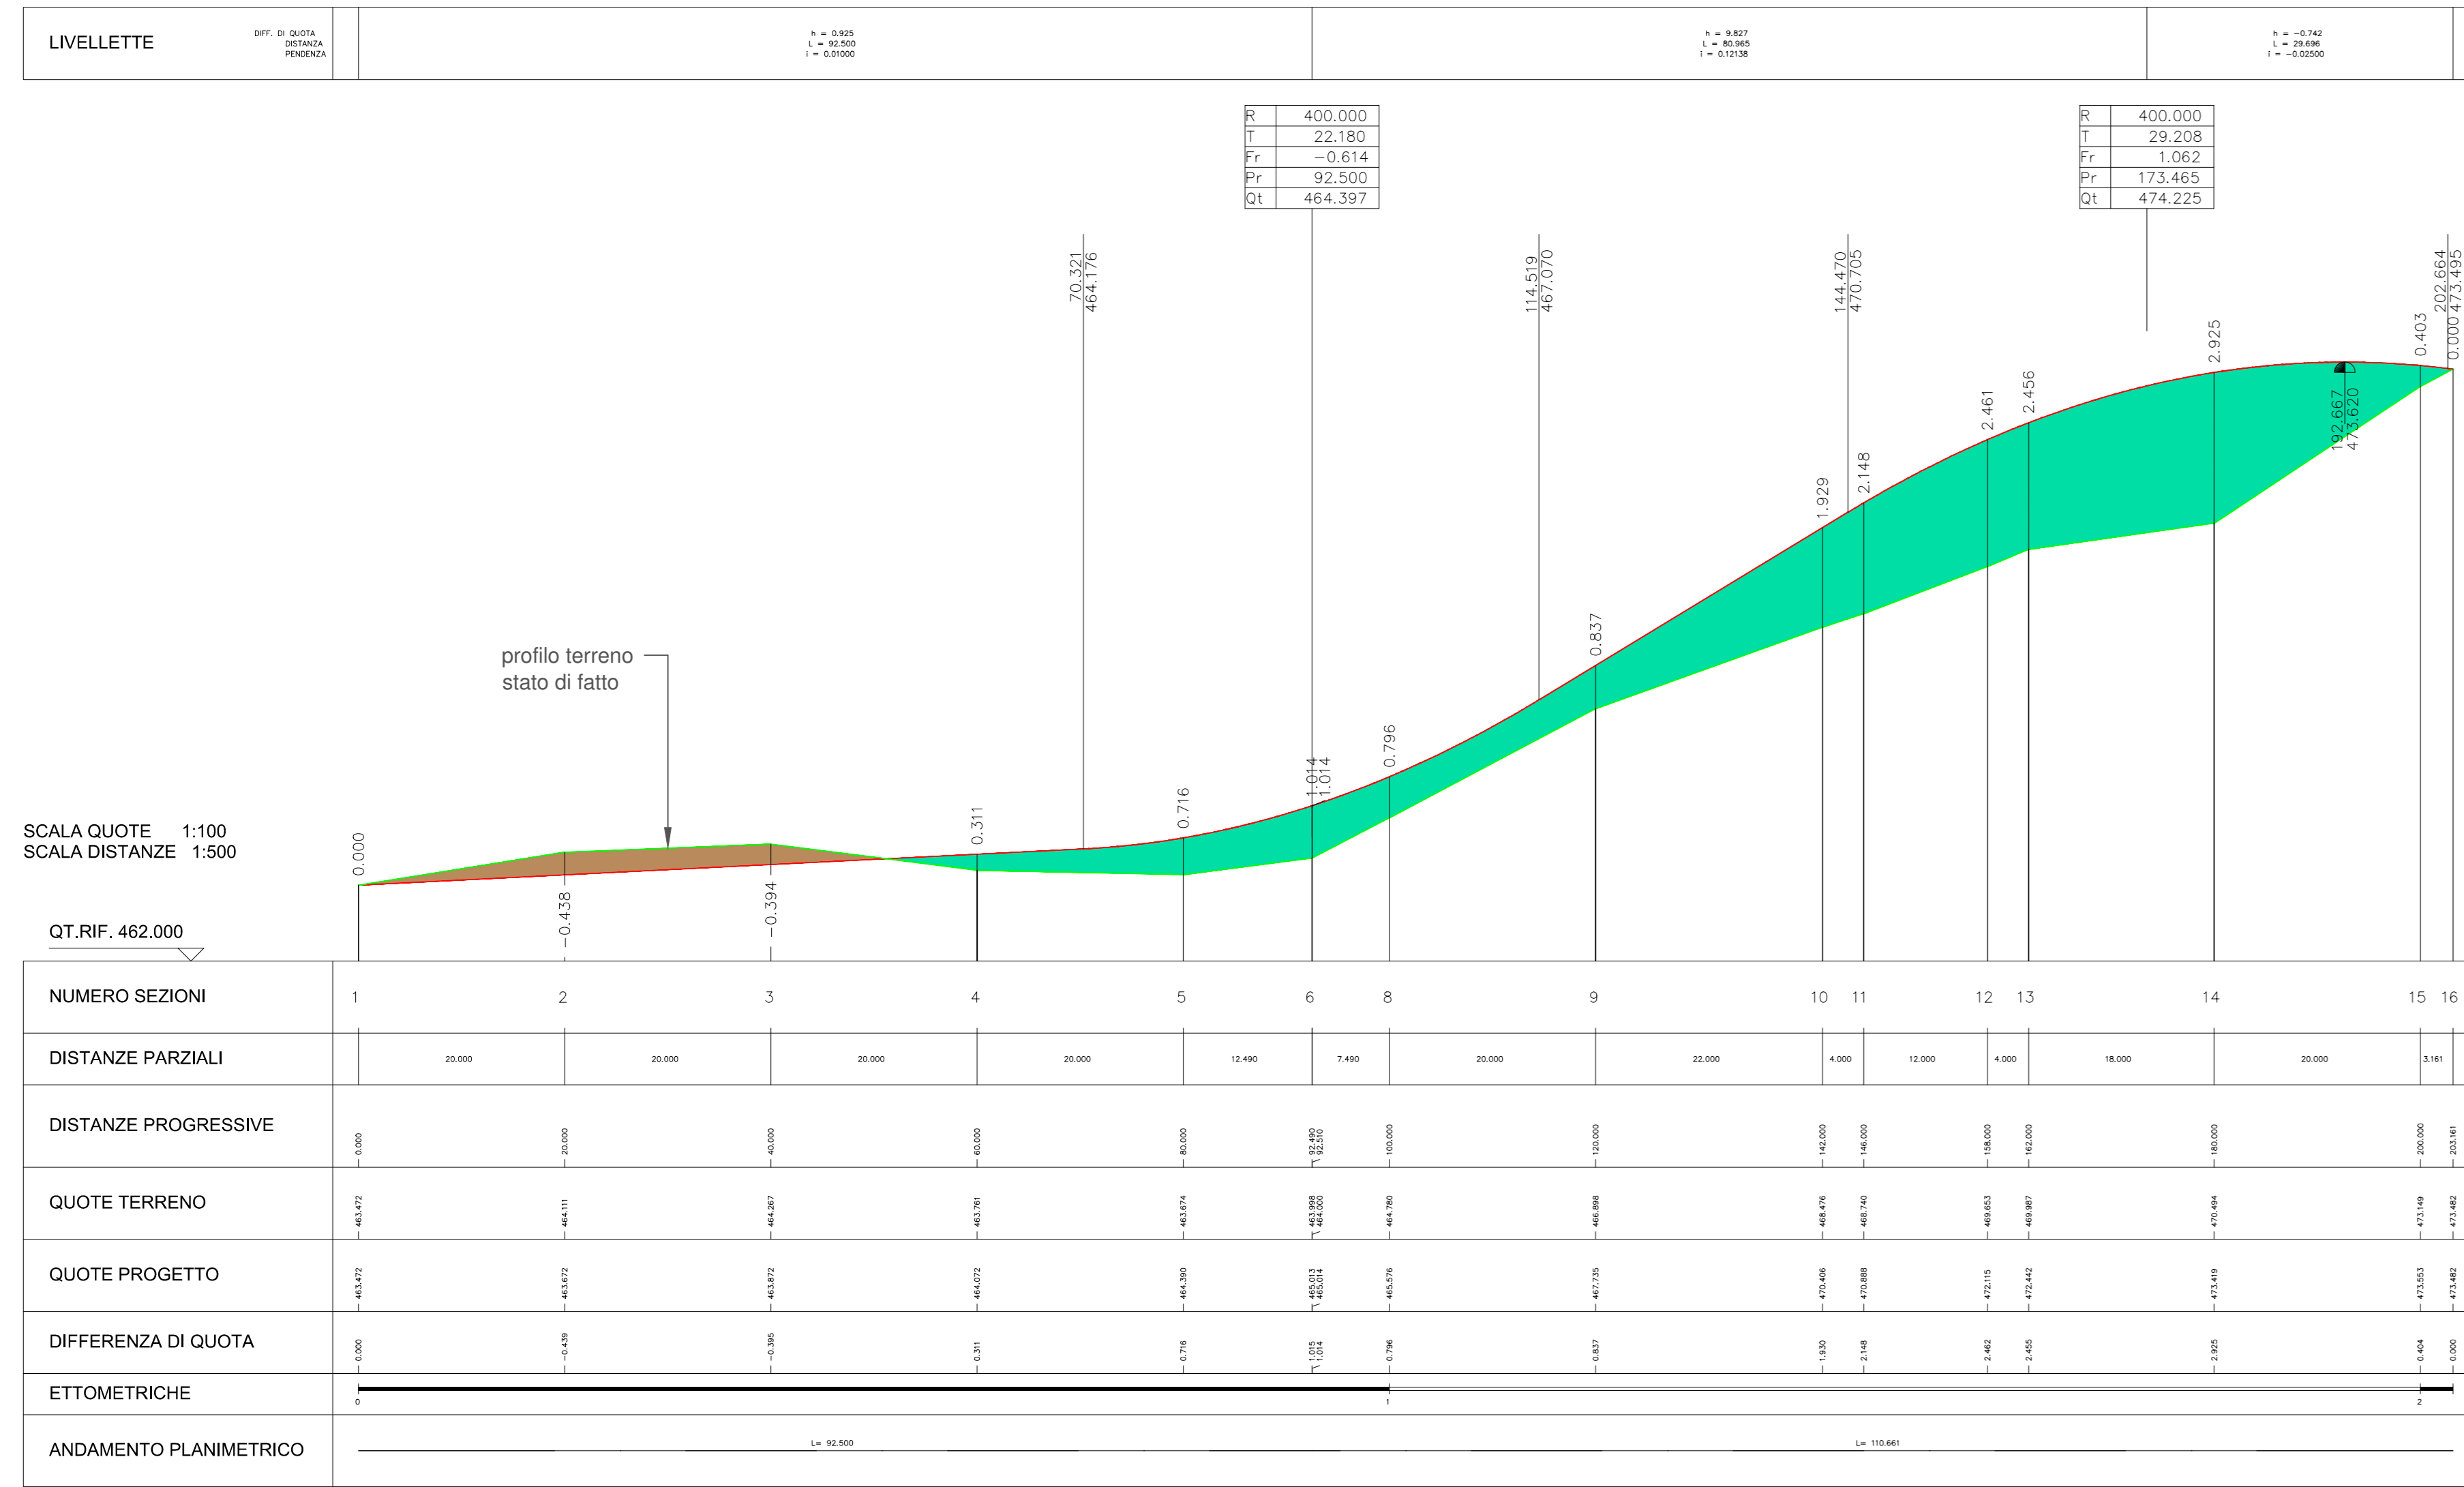



ASSE 03.01

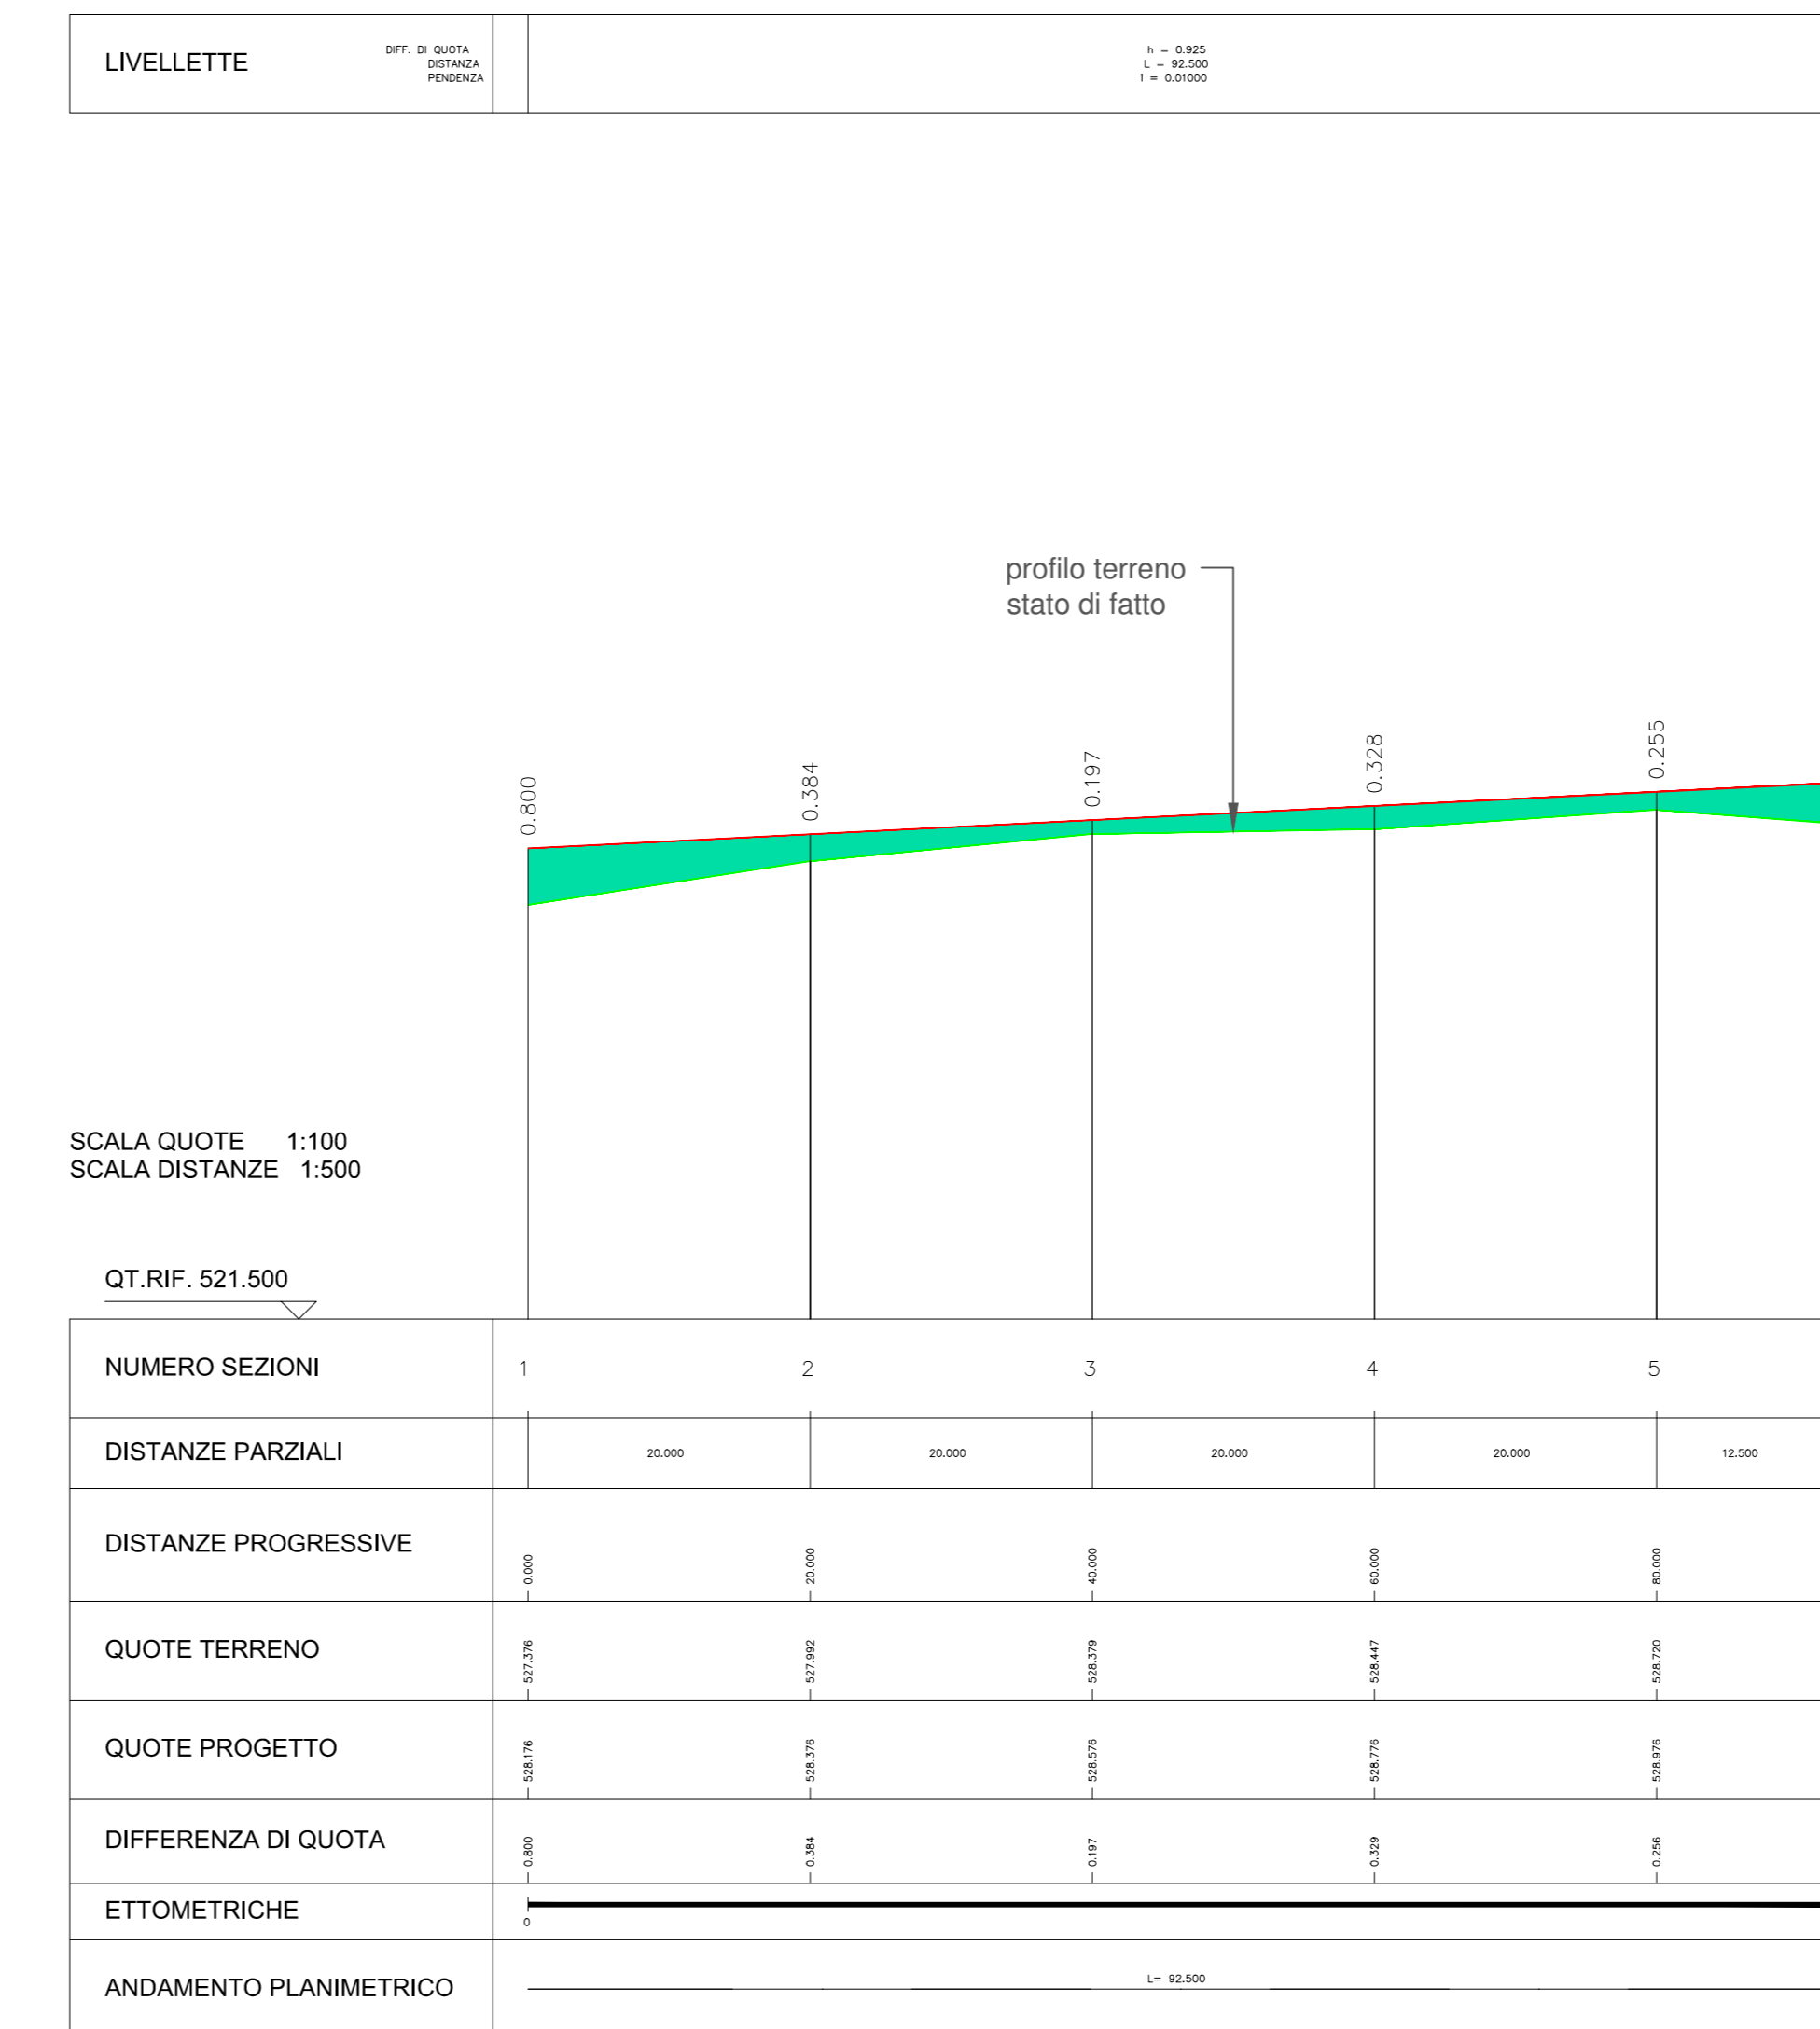

ASSE 02.01

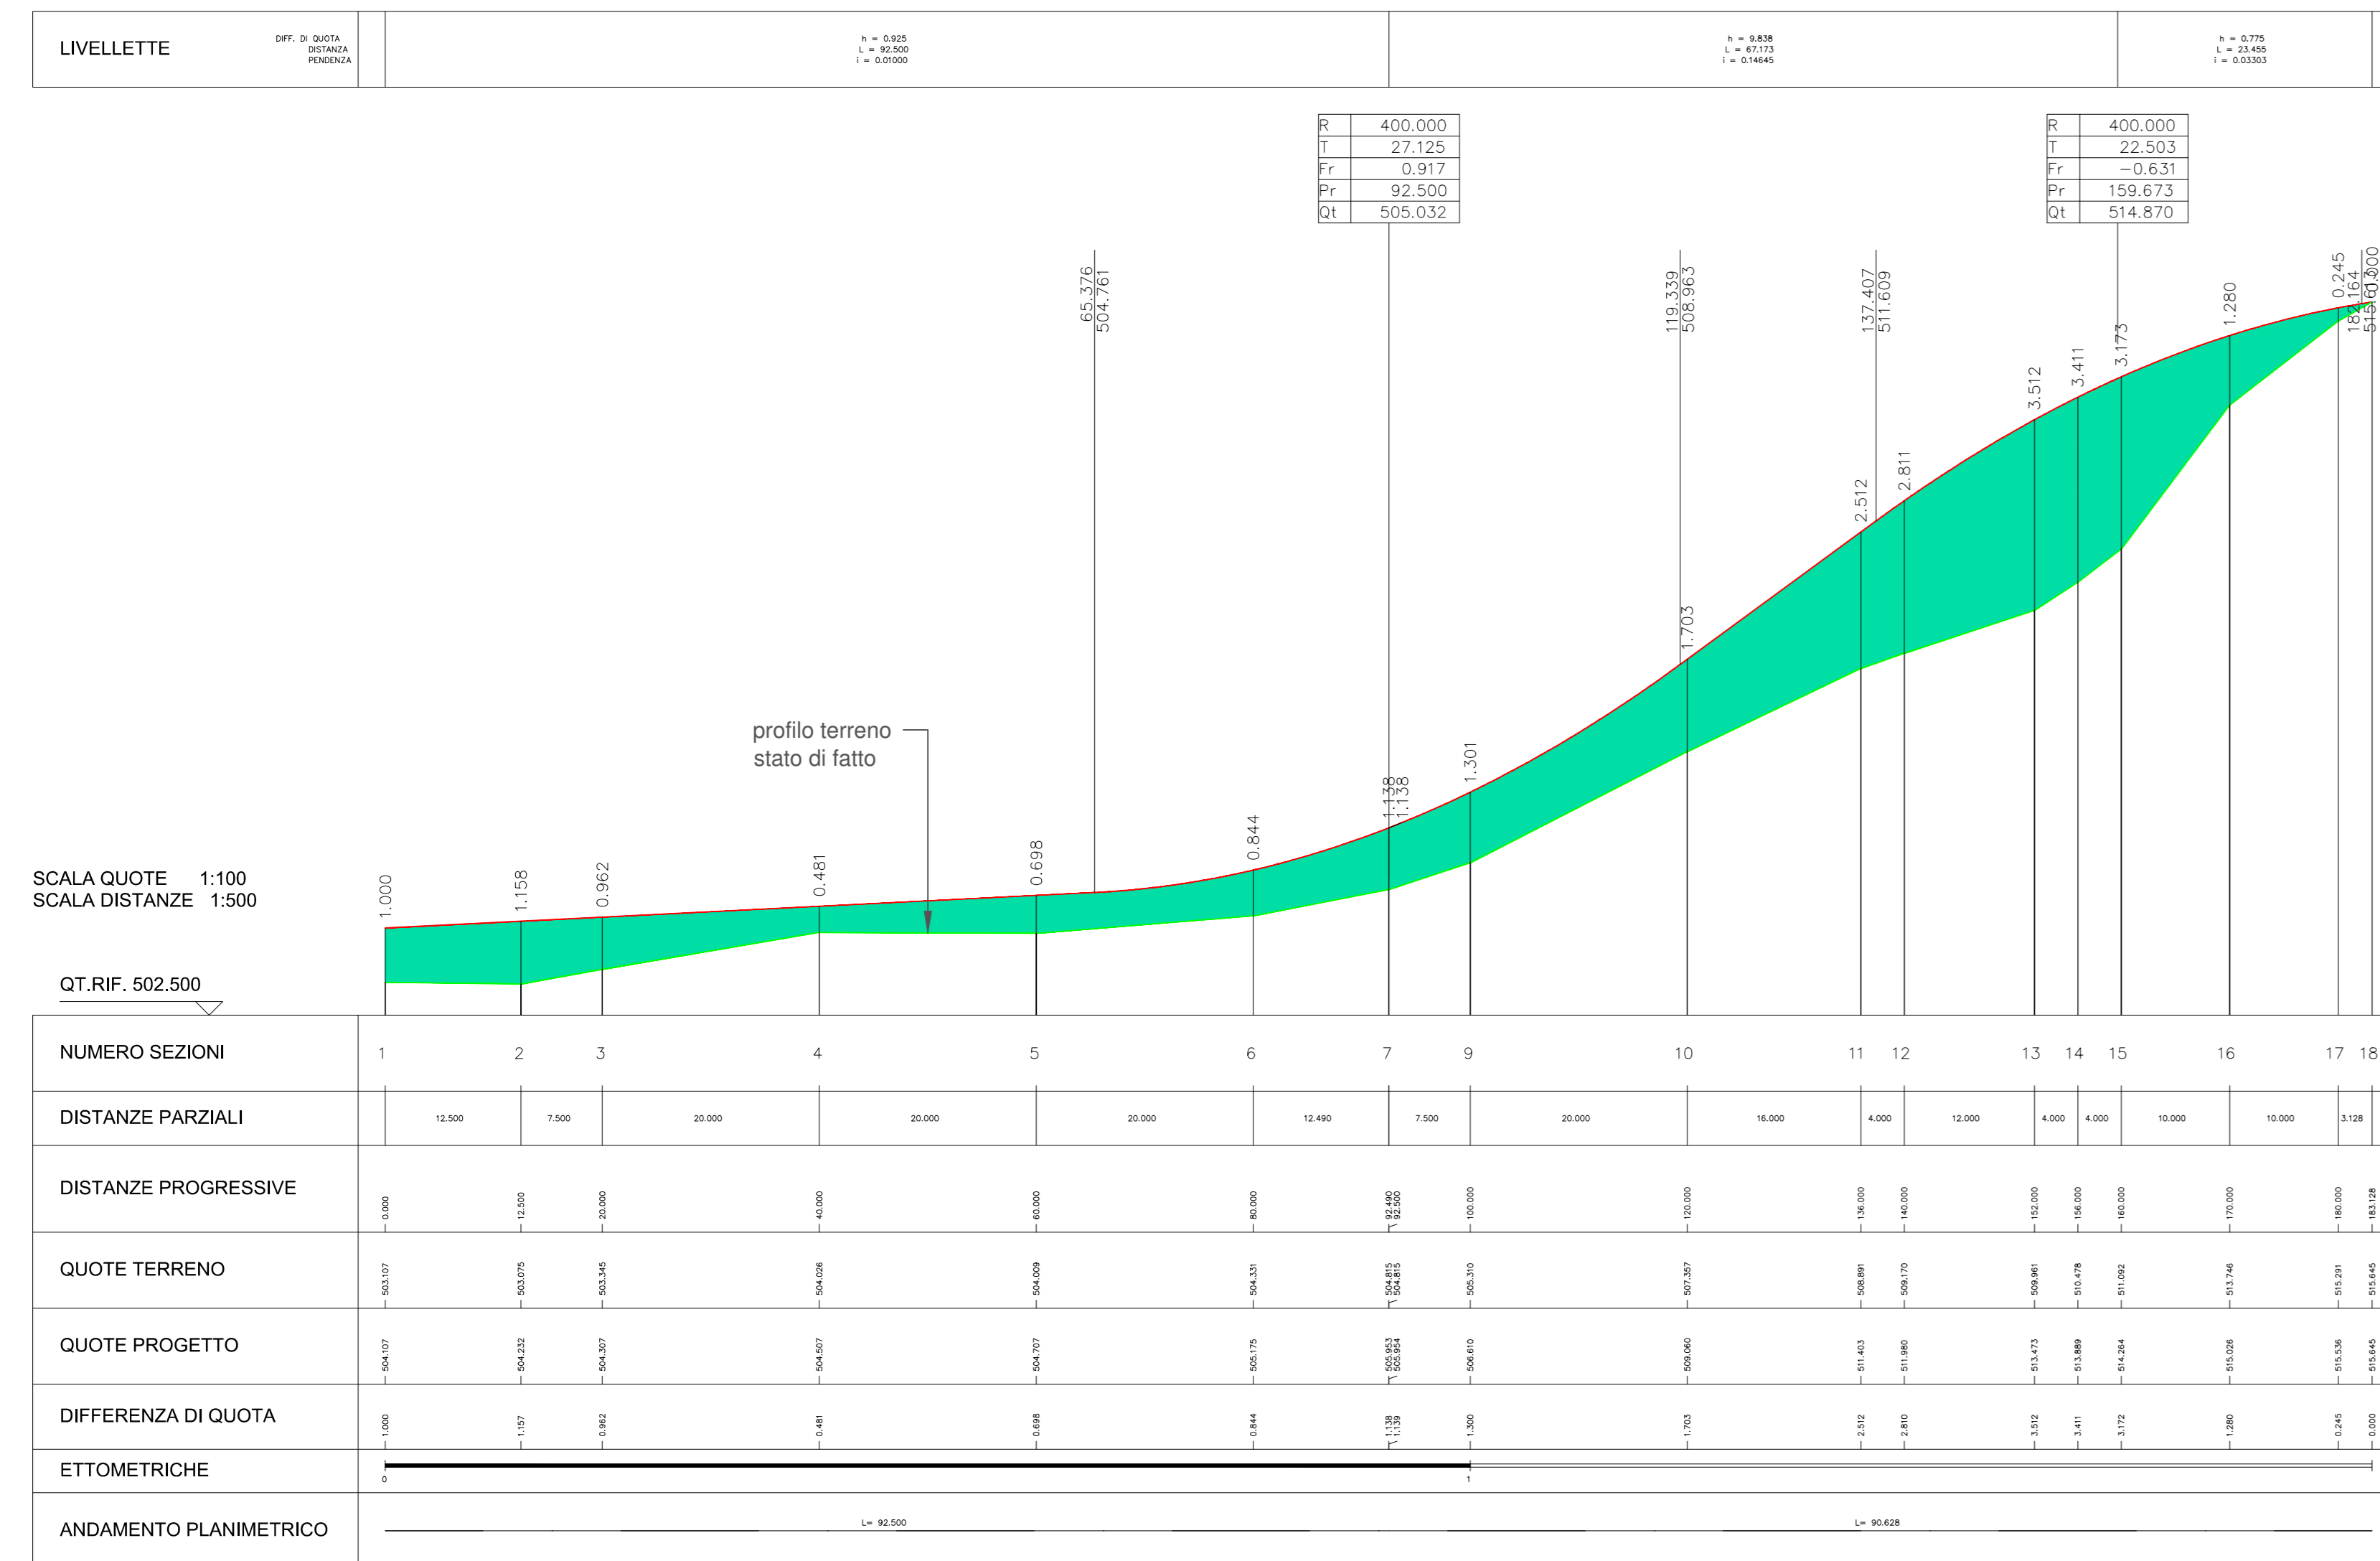

ASSE 03.02

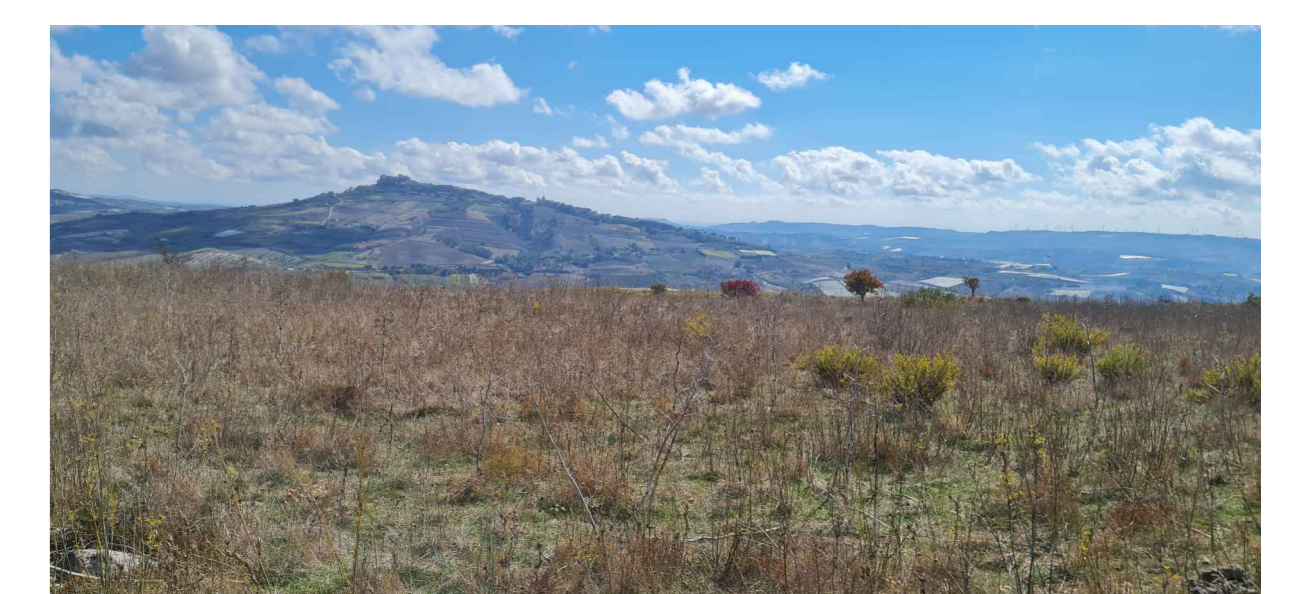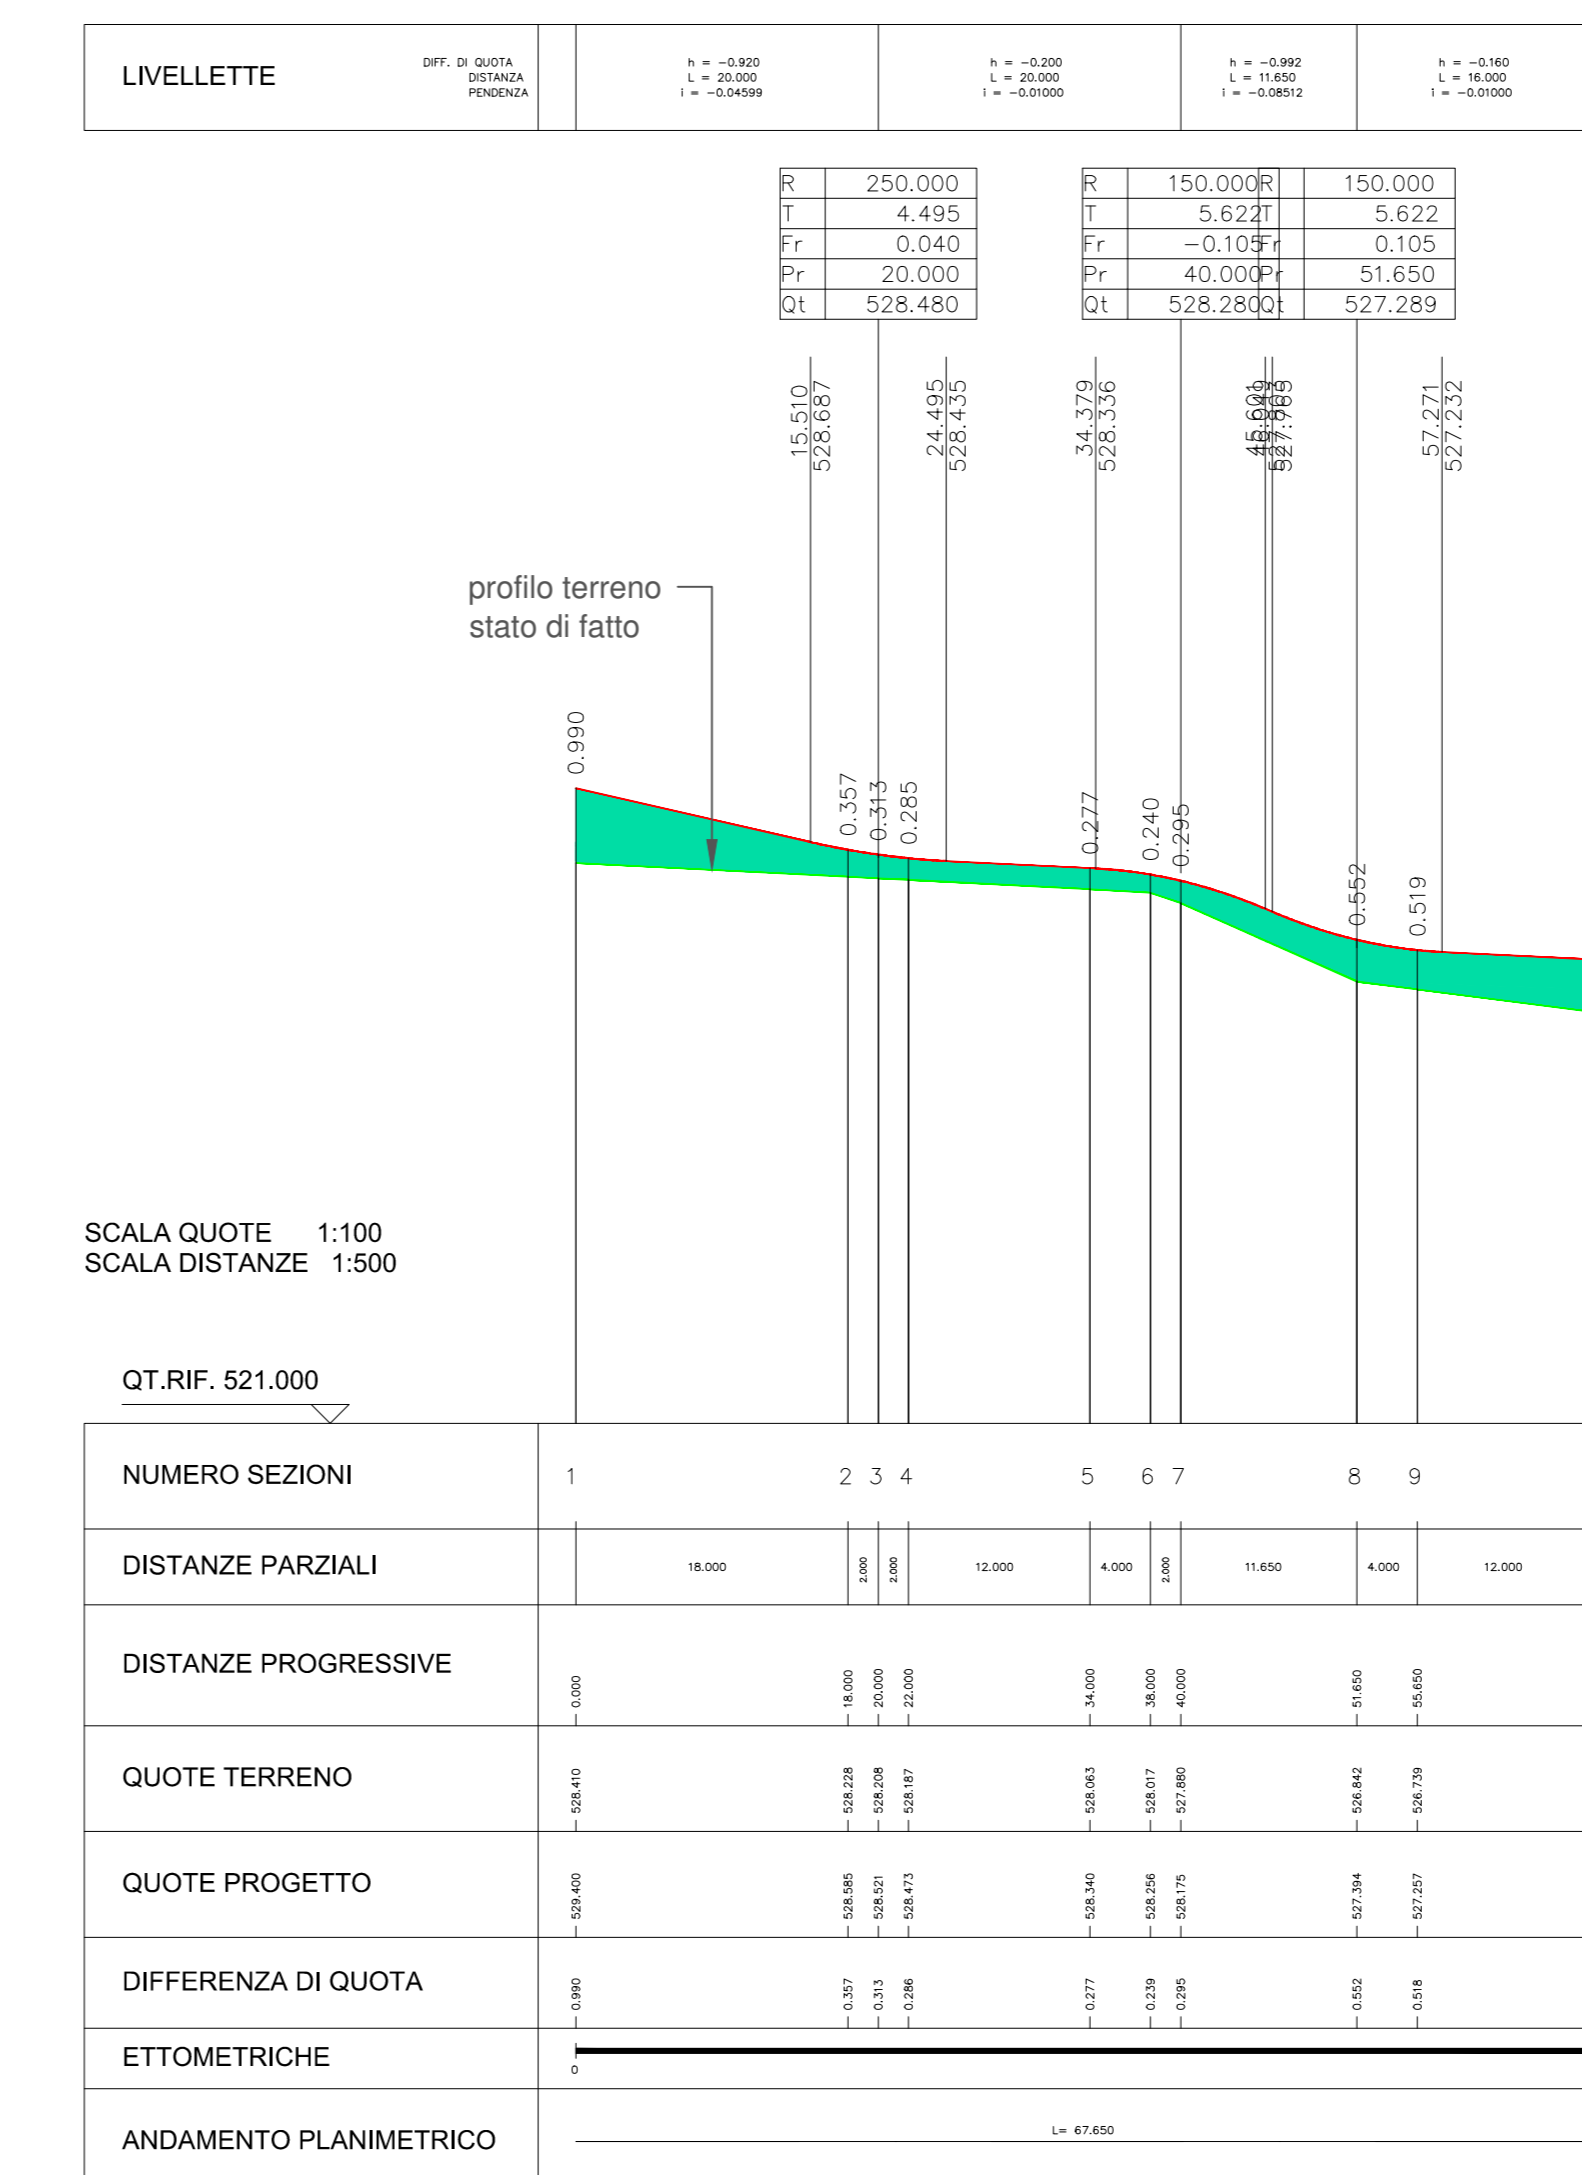

COMITENTE: **RWE** RWE RENEWABLES ITALIA S.R.L.
via A. Doria, 41/G - 00192 ROMA (RM)
P. IVA/C.F. 09400370968 pec: rwe.renewableitaly@legalmail.it

Titolo del Progetto: **PARCO EOLICO CANICATTI'**

Documento: **PROGETTO DEFINITIVO** N° Documento: **PECAN-P-0215**

DISCIPLINA: **P** TIPOLOGIA: **D** FORMATO: **A3**

TITOLO: **Profili longitudinali altimetrici delle opere e dei lavori da realizzare**

FOLIO: **1/6** SCALA: **VARIE** FILE: **PECAN-P-0215_00.dwg**

Progetto: **REWIND energy** ing. Riccardo Cangini

REWIND energy RWE ENERGY S.R.L.S. ing. Gaetano Scuto

via Europa, 240 - 91011 ALCAMO (TP) P. IVA/C.F. 027602018 pec: rewindenergy@pec.it

Rev.	Data	Revisione	Descrizione	Revisione	Redatto	Controllato	Approvato
00	gennaio 2022	PRIMA EMISSIONE	Cangini	Scuto	RWE		