


ASSE 03.03



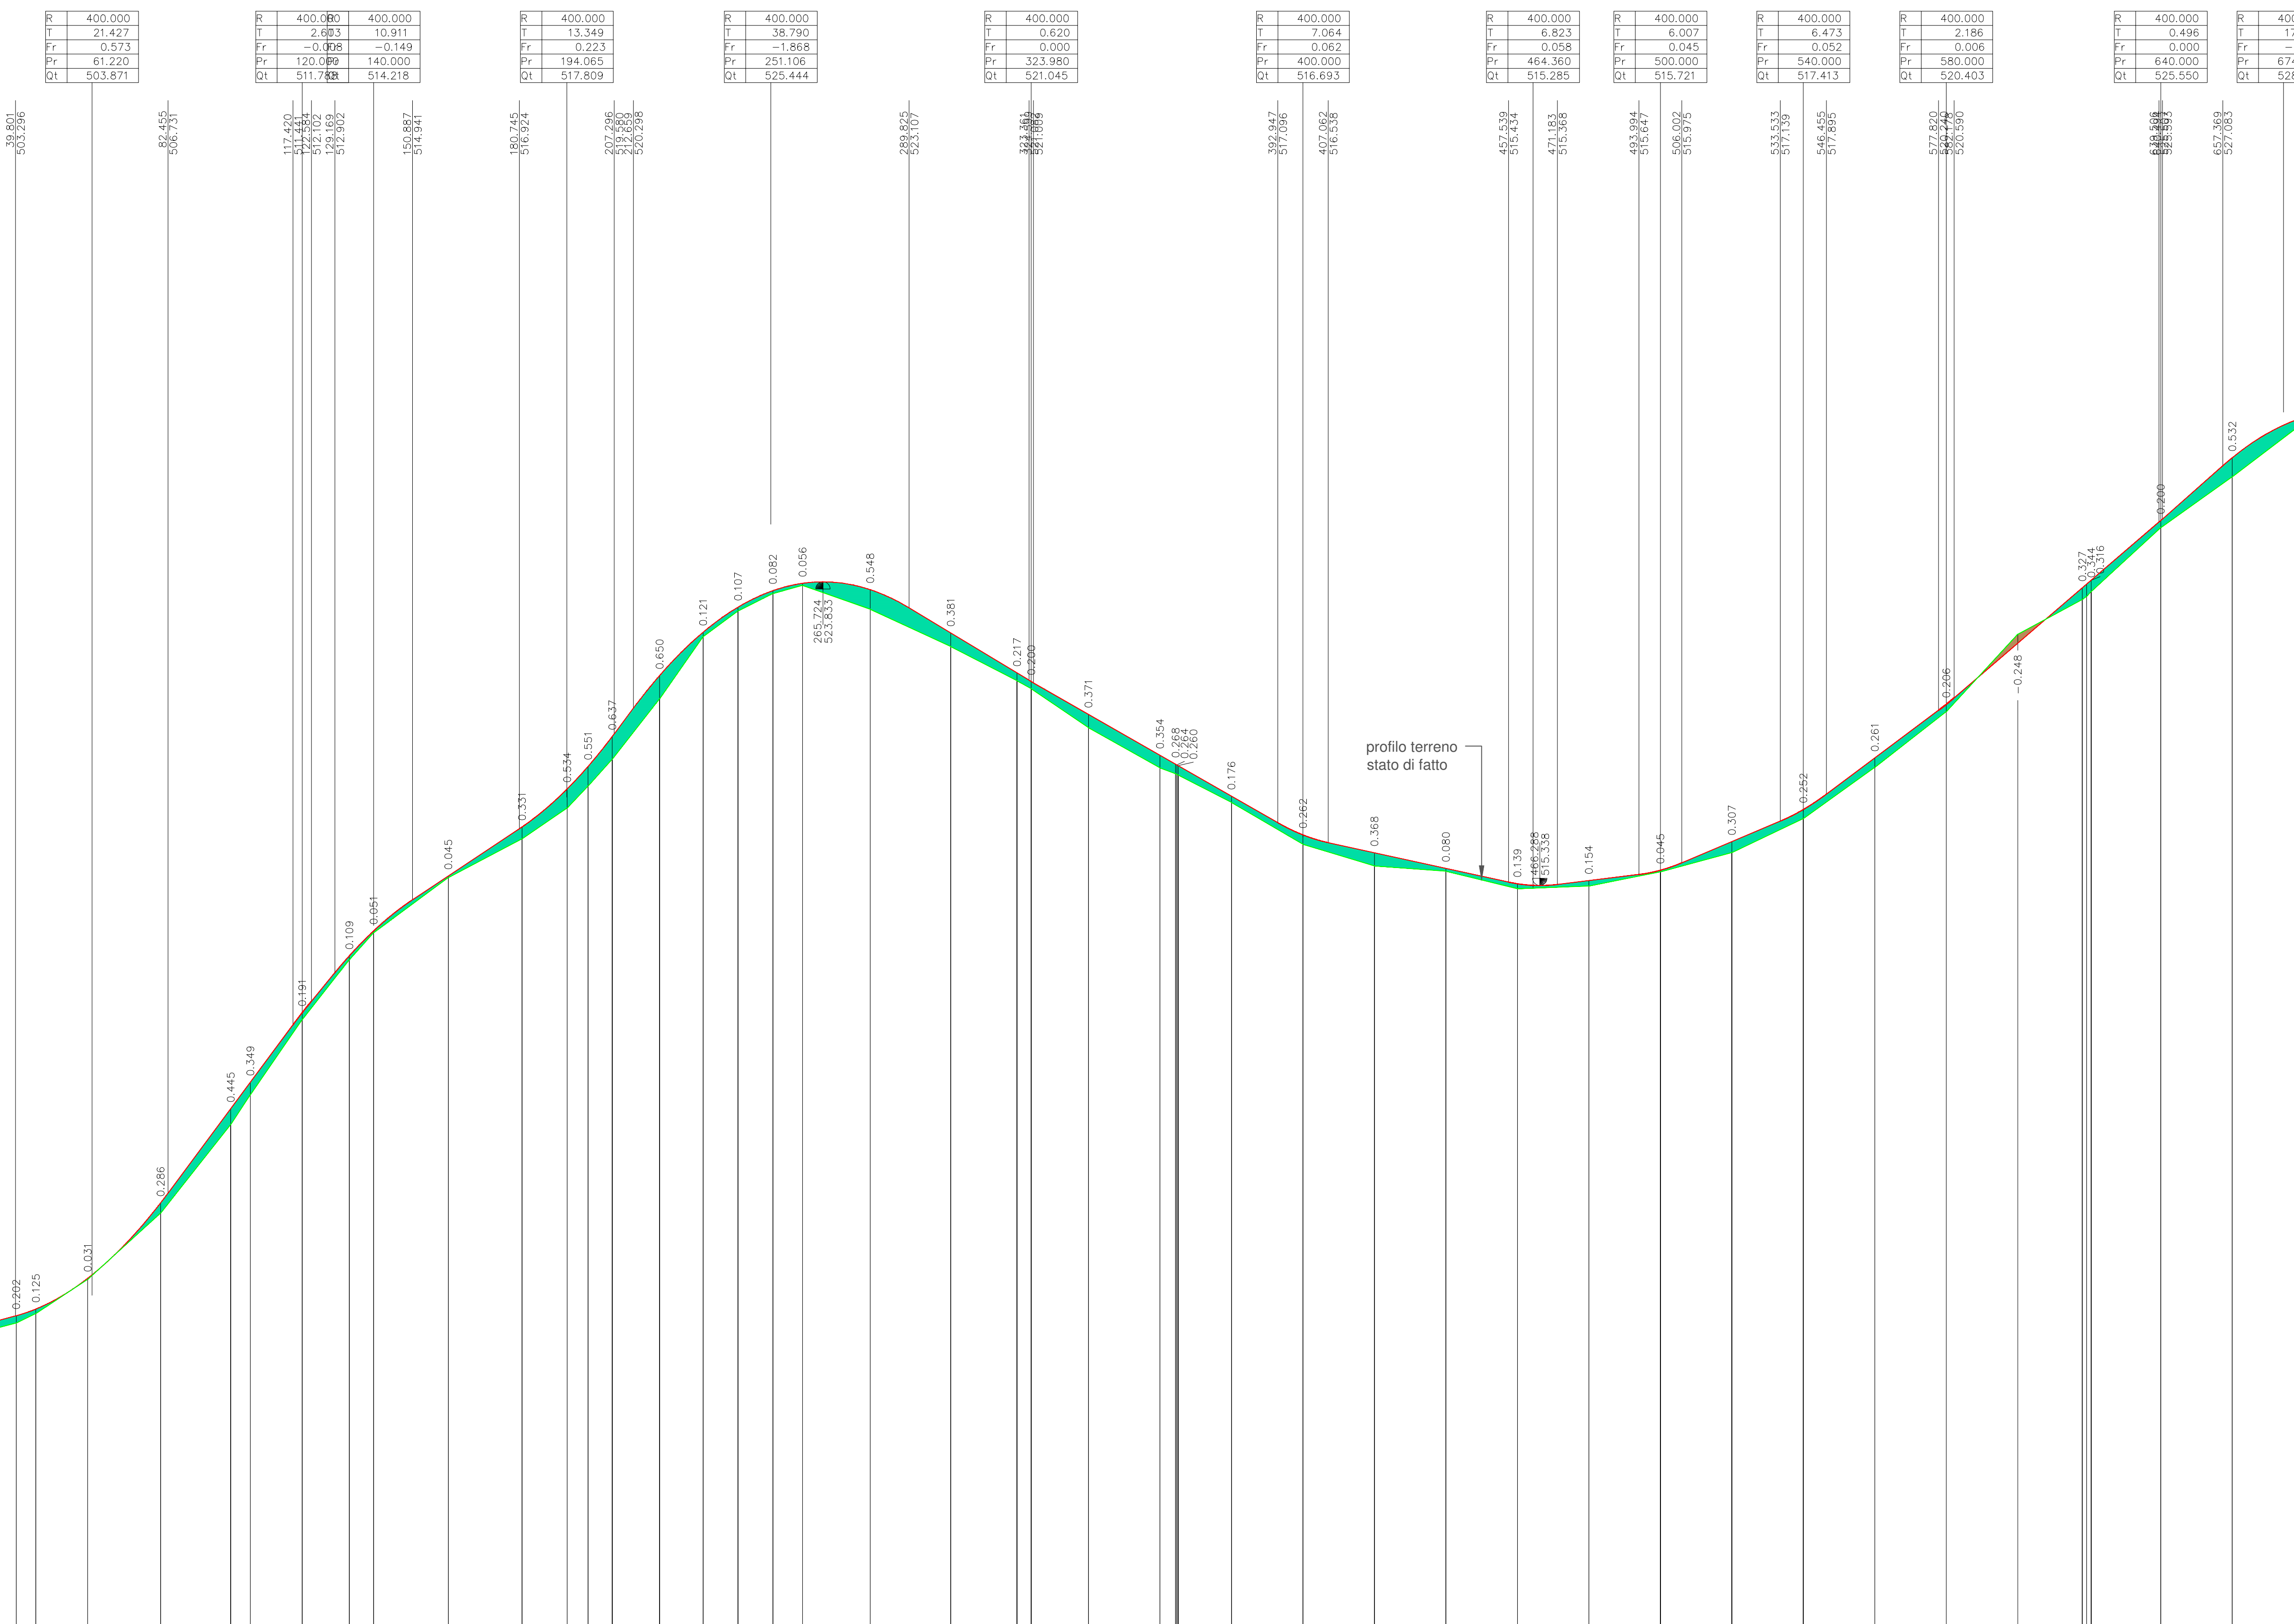

SCALA QUOTE 1:100  
SCALA DISTANZE 1:1000

QT.RIF. 493.500

NUMERO SEZIONI	1	2	3	4	5	6	7	8	9	10	11	12	13	14	15	16	17	18	19	20	21	22	23	24	25	26	27	28	29	30	31	32	33	34	35	36	37	38	39	40	41	42	43	44	45	46	47	48	49			




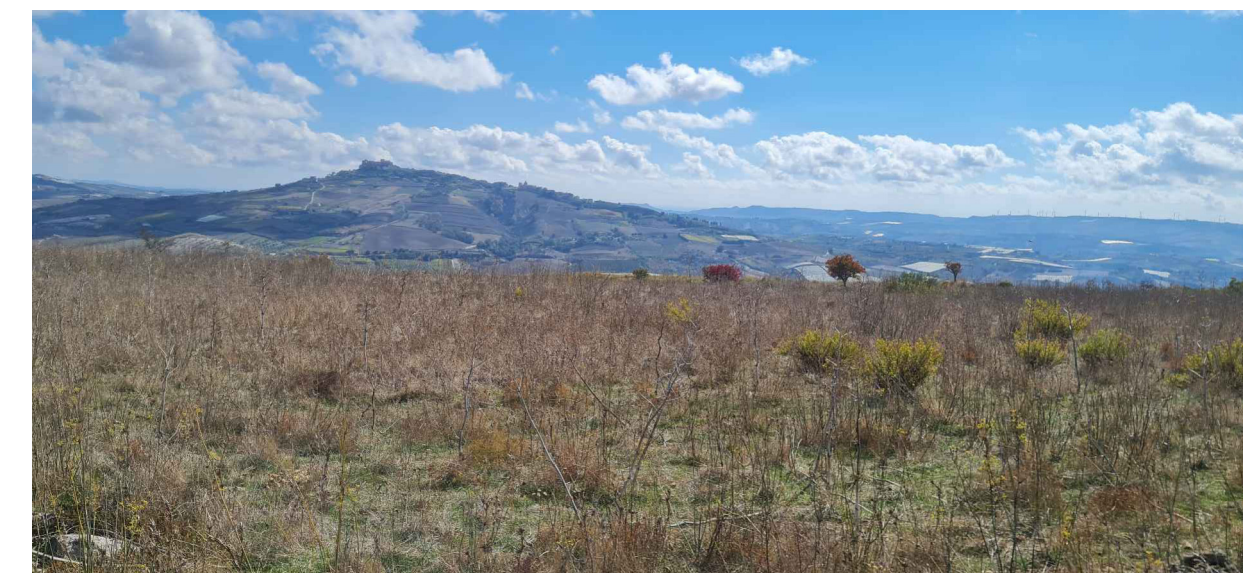

**COMITENTE:** RWE RENEWABLES ITALIA S.R.L.  
via A. Doria, 41/G - 00192 ROMA (RM)  
P.IVA C.F. 08400370968  
pec: rwe.renewableitaly@legalmail.it

**Titolo del Progetto:** PARCO EOLICO CANICATTI

**Documento:** PROGETTO DEFINITIVO  
**N° Documento:** PECAN-P-0215

**DISCIPLINA:** P  
**TIPOLOGIA:** D  
**FORMATO:** A3

**TITOLO:** Profili longitudinali altimetrici delle opere e dei lavori da realizzare

**Foglio:** 2/6  
**SCALA:** VARE  
**FILE:** PECAN-P-0215\_00.dwg

**Progetto:** ing. Riccardo Cangini  
**REWIND ENERGY S.R.L.S.**  
viale Europa, 240 - 91011 ALCAMO (TP)  
P.IVA C.F. 02769201818  
pec: rewindenergy@pec.it  
ing. Gaetano Scuto

Rev.	Data	Descrizione	Revisione	Redatto	Controllato	Approvato
00	gennaio 2022	PRIMA EMISSIONE	Cangini	Scuto	RWE	