ASSE 05.03

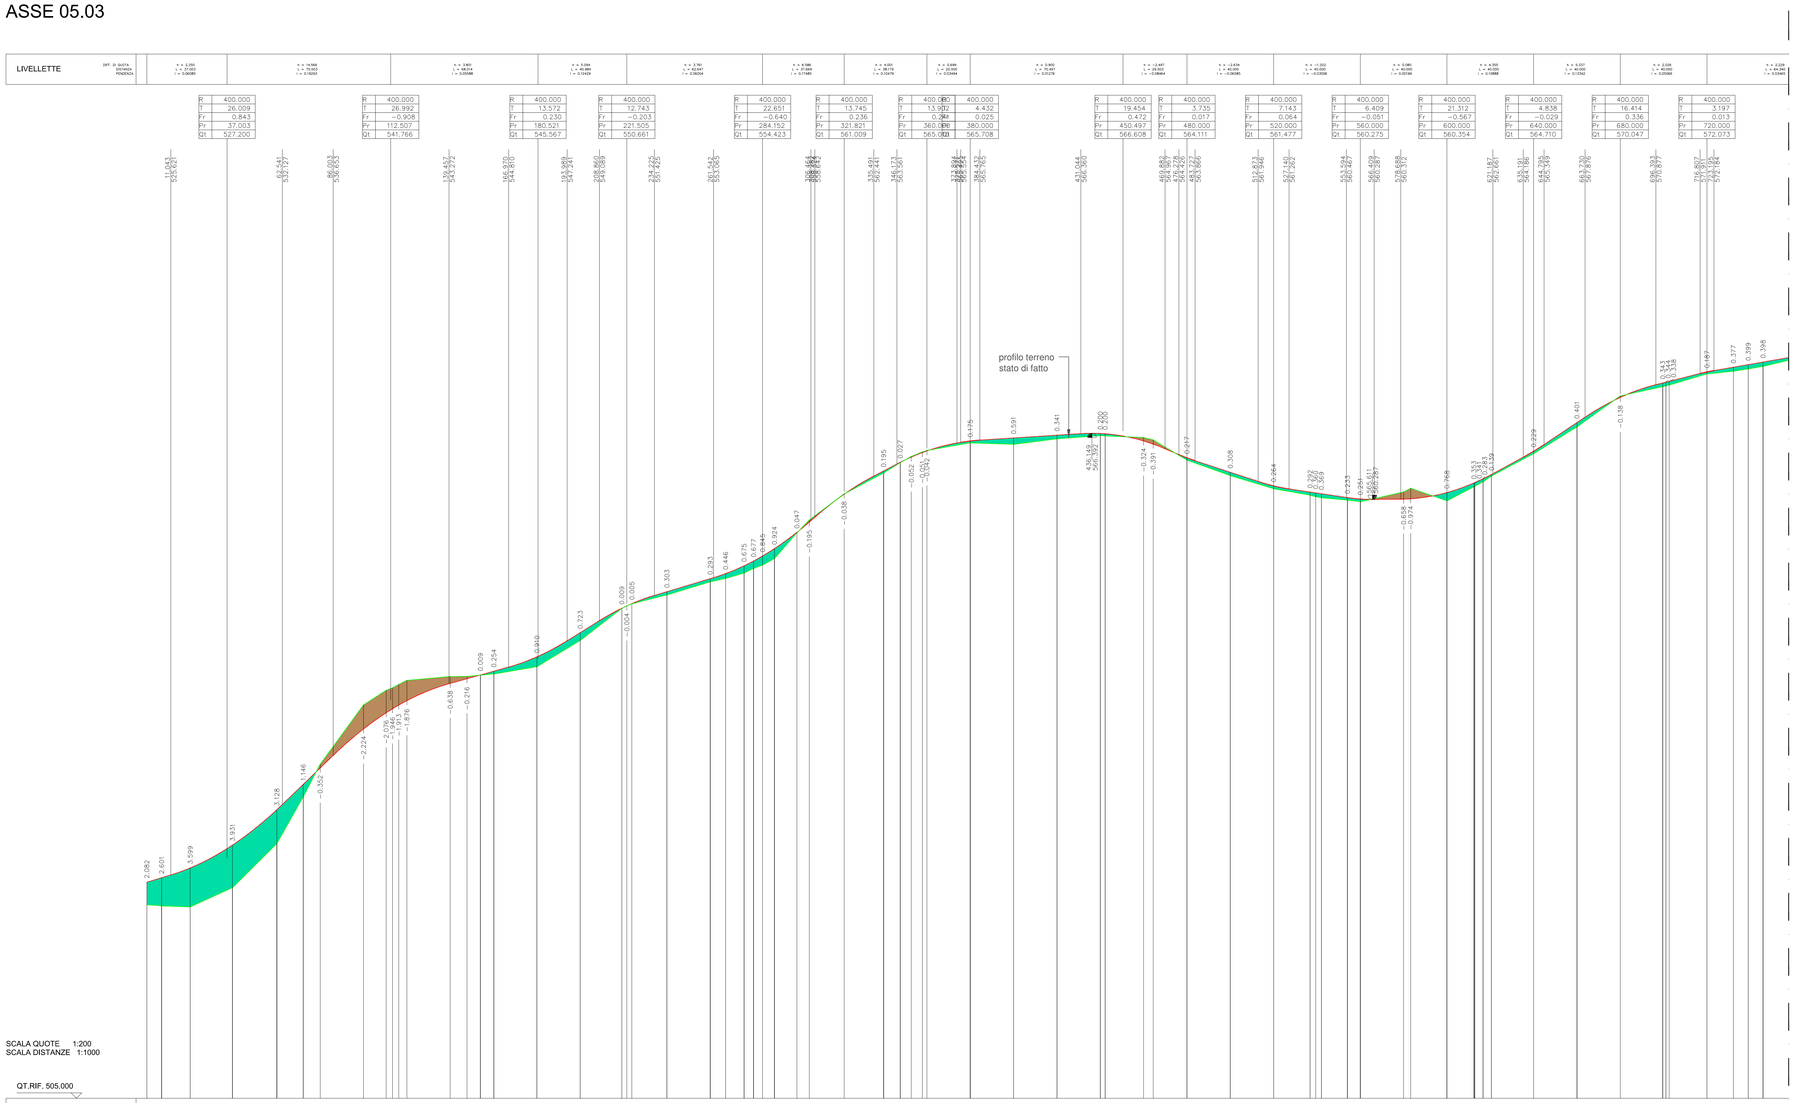

REGIONE SICILIANA | COMUNE DI FAVARA | COMUNE DI NARO | COMUNE DI CASTROFILIPPO | COMUNE DI CANICATTI'

COMMITTENTE:

RWE RENEWABLES ITALIA S.R.L.
via A. Doria, 41/G - 00192 ROMA (RM)
P.IVA/C.F.: 06400370968
pec: rwerenewablesitaliasrl@legalmail.it

Titolo del Progetto:

PARCO EOLICO CANICATTI'

Documento: **PROGETTO DEFINITIVO**

N° Documento: **PECAN-P-0215**

ID PROGETTO:	PECAN	DISCIPLINA:	P	TIPOLOGIA:	D	FORMATO:	A0

TITOLO:

Profili longitudinali altimetrici delle opere e dei lavori da realizzare

FOGLIO:	4/6	SCALA:	VARIE	FILE:	PECAN-P-0215_00.dwg

Progetto:

REWIND ENERGY S.R.L.S.
viale Europa, 240 - 91011 ALCAMO (TP)
P.IVA/C.F.: 02765520819
pec: rewindenergy@pec.it

ing. Riccardo Cangelosi
Ingegnere ambiente e sicurezza
Ordine Provincia di Palermo
Ingegneri
Sez. A - 2437
Settori: civile, ambiente, industriale

ing. Gaetano Scurto
Dottore Agronomo
Ordine degli Agronomi e Forestali
Trapani
Sez. A - 1
Settori: DPR 328/2000 lett. a) b) c) d)

Rev:	Data Revisione	Descrizione Revisione	Redatto	Controllato	Approvato
00	gennaio/2022	PRIMA EMISSIONE	Cangelosi	Scurto	RWE