


ASSE 05.03

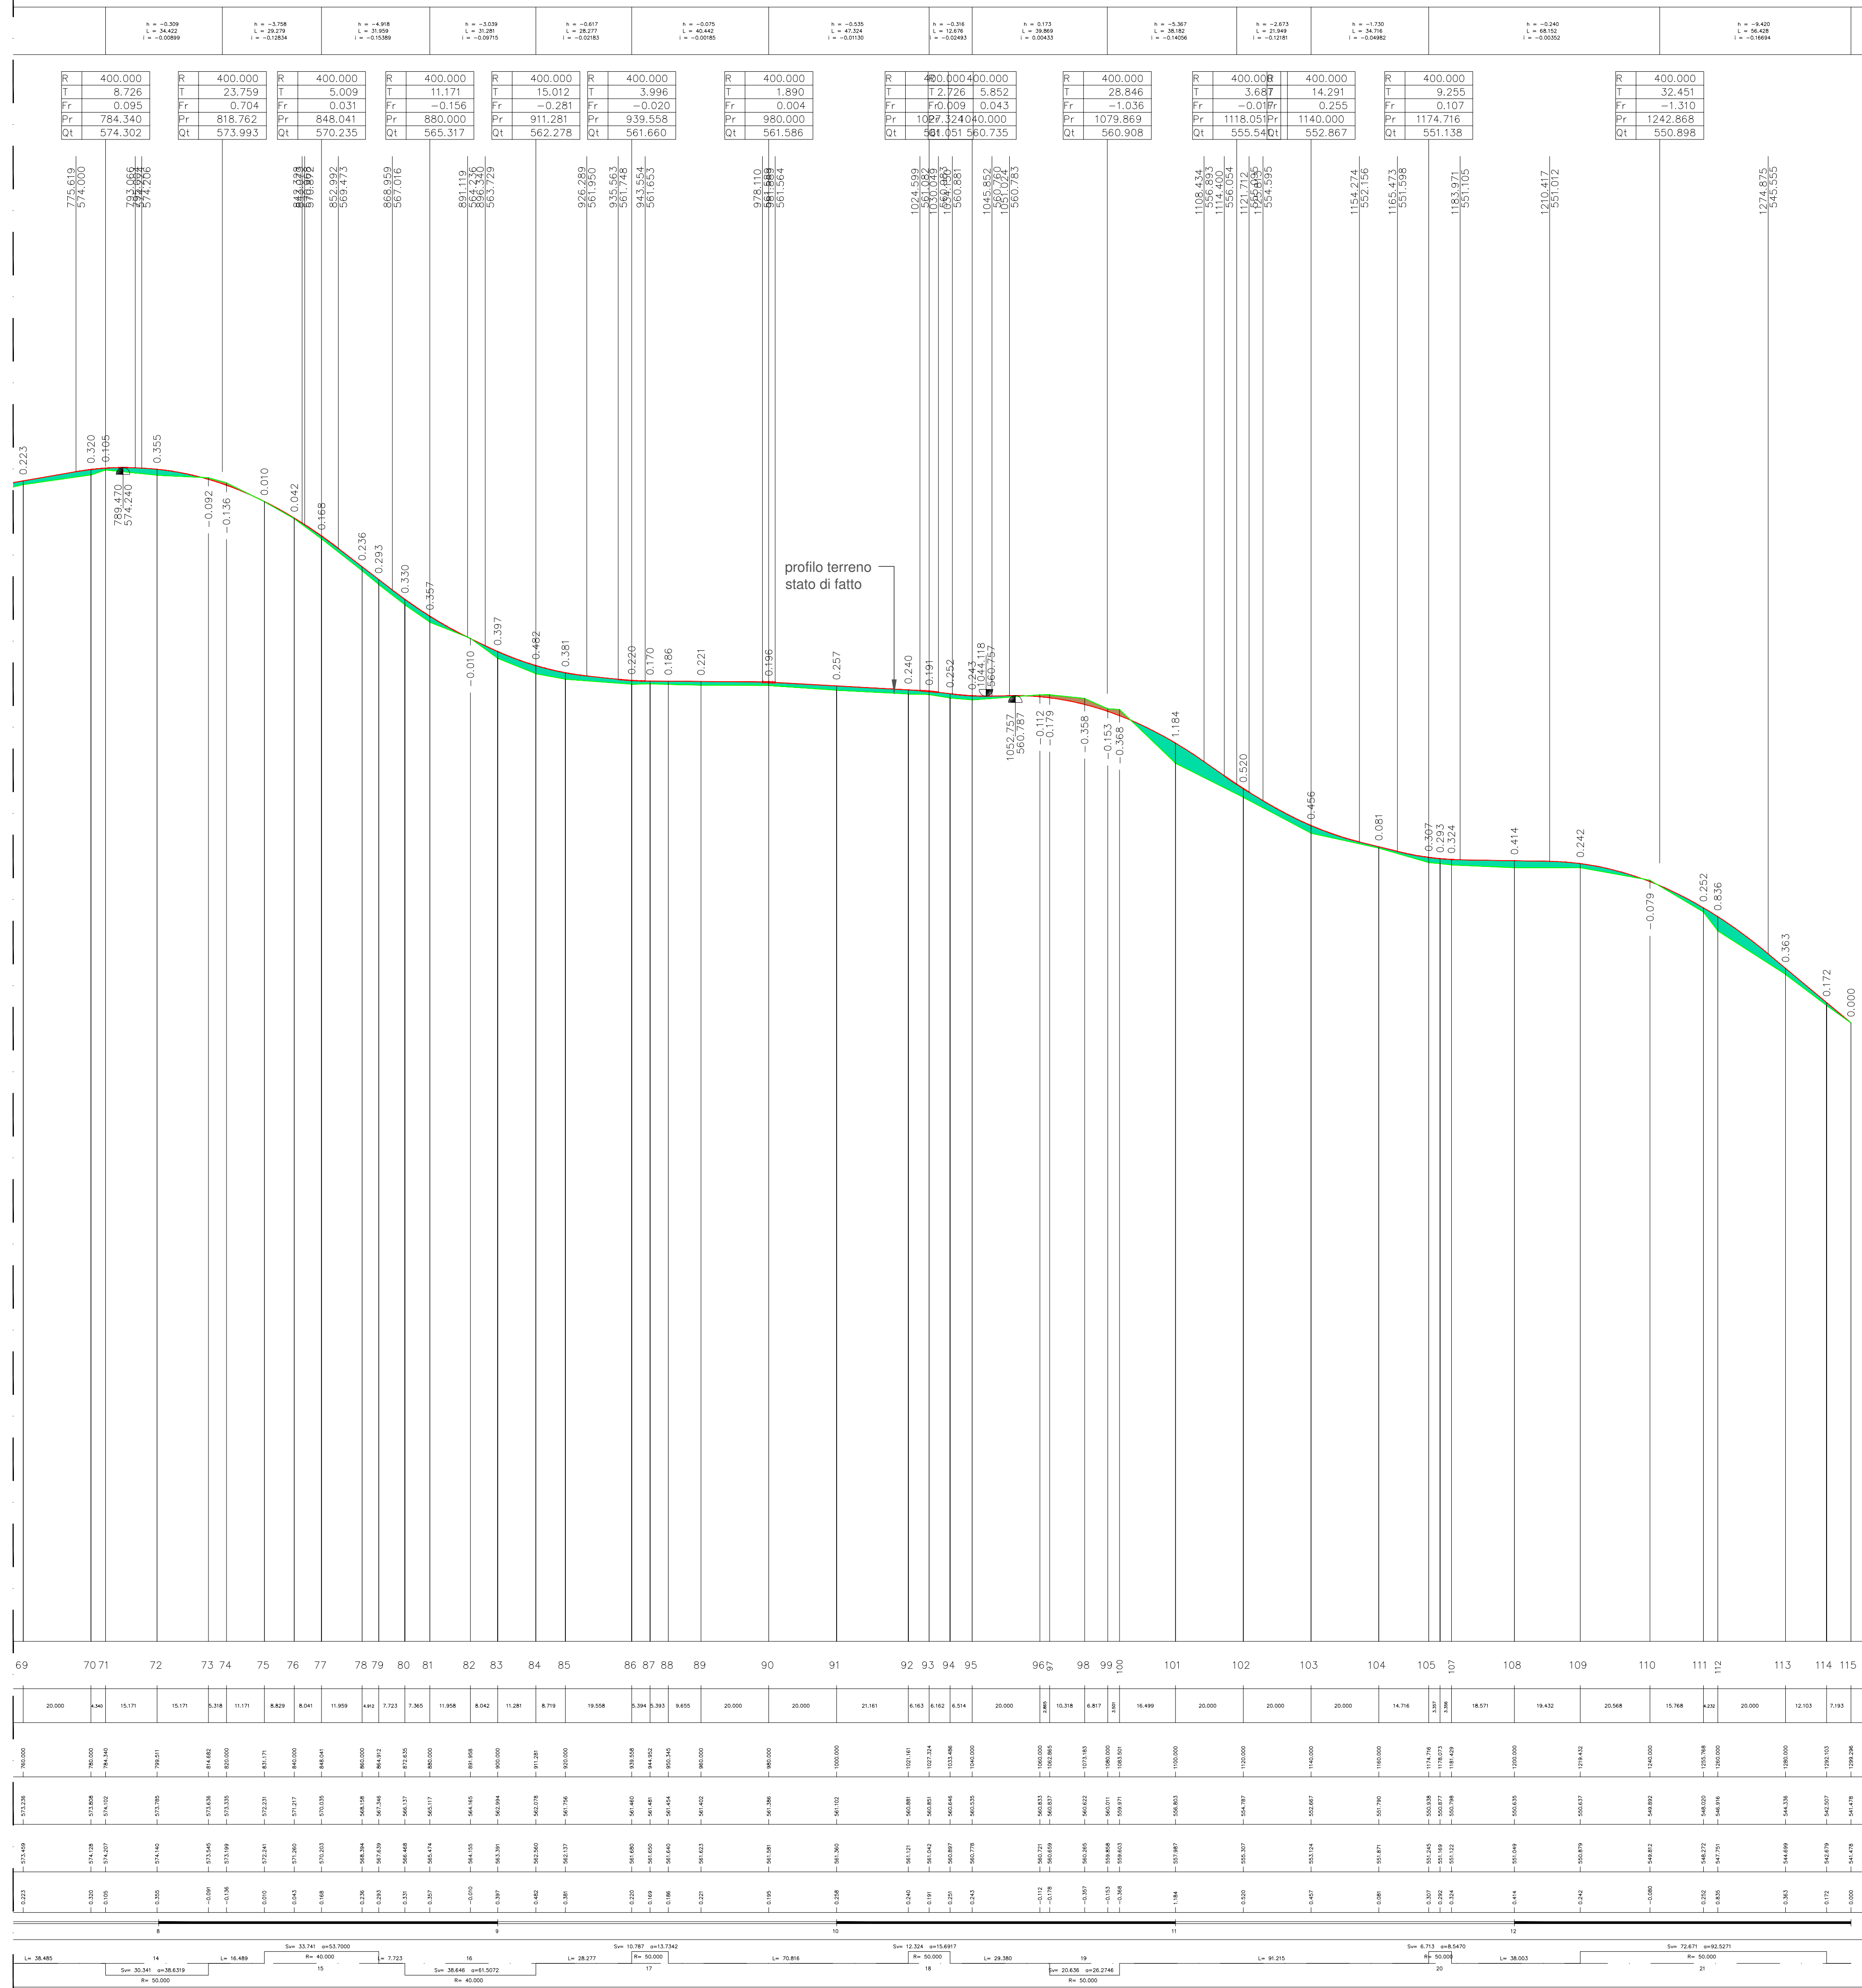

COMITENTE:
RWE
 Titolo del Progetto: **PARCO EOLICO CANICATTI'**

PROGETTO DEFINITIVO **PECAN-P-0215**

FOGLIO: **5/6** SCALA: **VARIE** FILE: **PECAN-P-0215_00.dwg**

Progetto: **ing. Riccardo Cangini**

REWIND ENERGY S.R.L.S.
 via Europa, 245 - 91011 ALCAMO (TP)
 P.IVA: 02760201818
 pec.rewindenergy@pec.it

ing. Gaetano Scuto

Rev.	Data Revisione	Descrizione Revisione	Redatto	Controllato	Approvato
00	gennaio/2022	PRIMA EMISSIONE	Cangini	Scuto	RWE