



COMMITTENTE:
RWE
 RWE RENEWABLES ITALIA S.R.L.
 via A. Doria, 41/G - 00192 ROMA (RM)
 P.IVA/C.F. 06400370968
 pec: rwenewablesitaliasrl@legalmail.it



Titolo del Progetto:
PARCO EOLICO CANICATTI'

Documento: **PROGETTO DEFINITIVO** N° Documento: **PECAN-P-0232**

ID PROGETTO: **PECAN** DISCIPLINA: **P** TIPOLOGIA: **D** FORMATO: **1260x297**

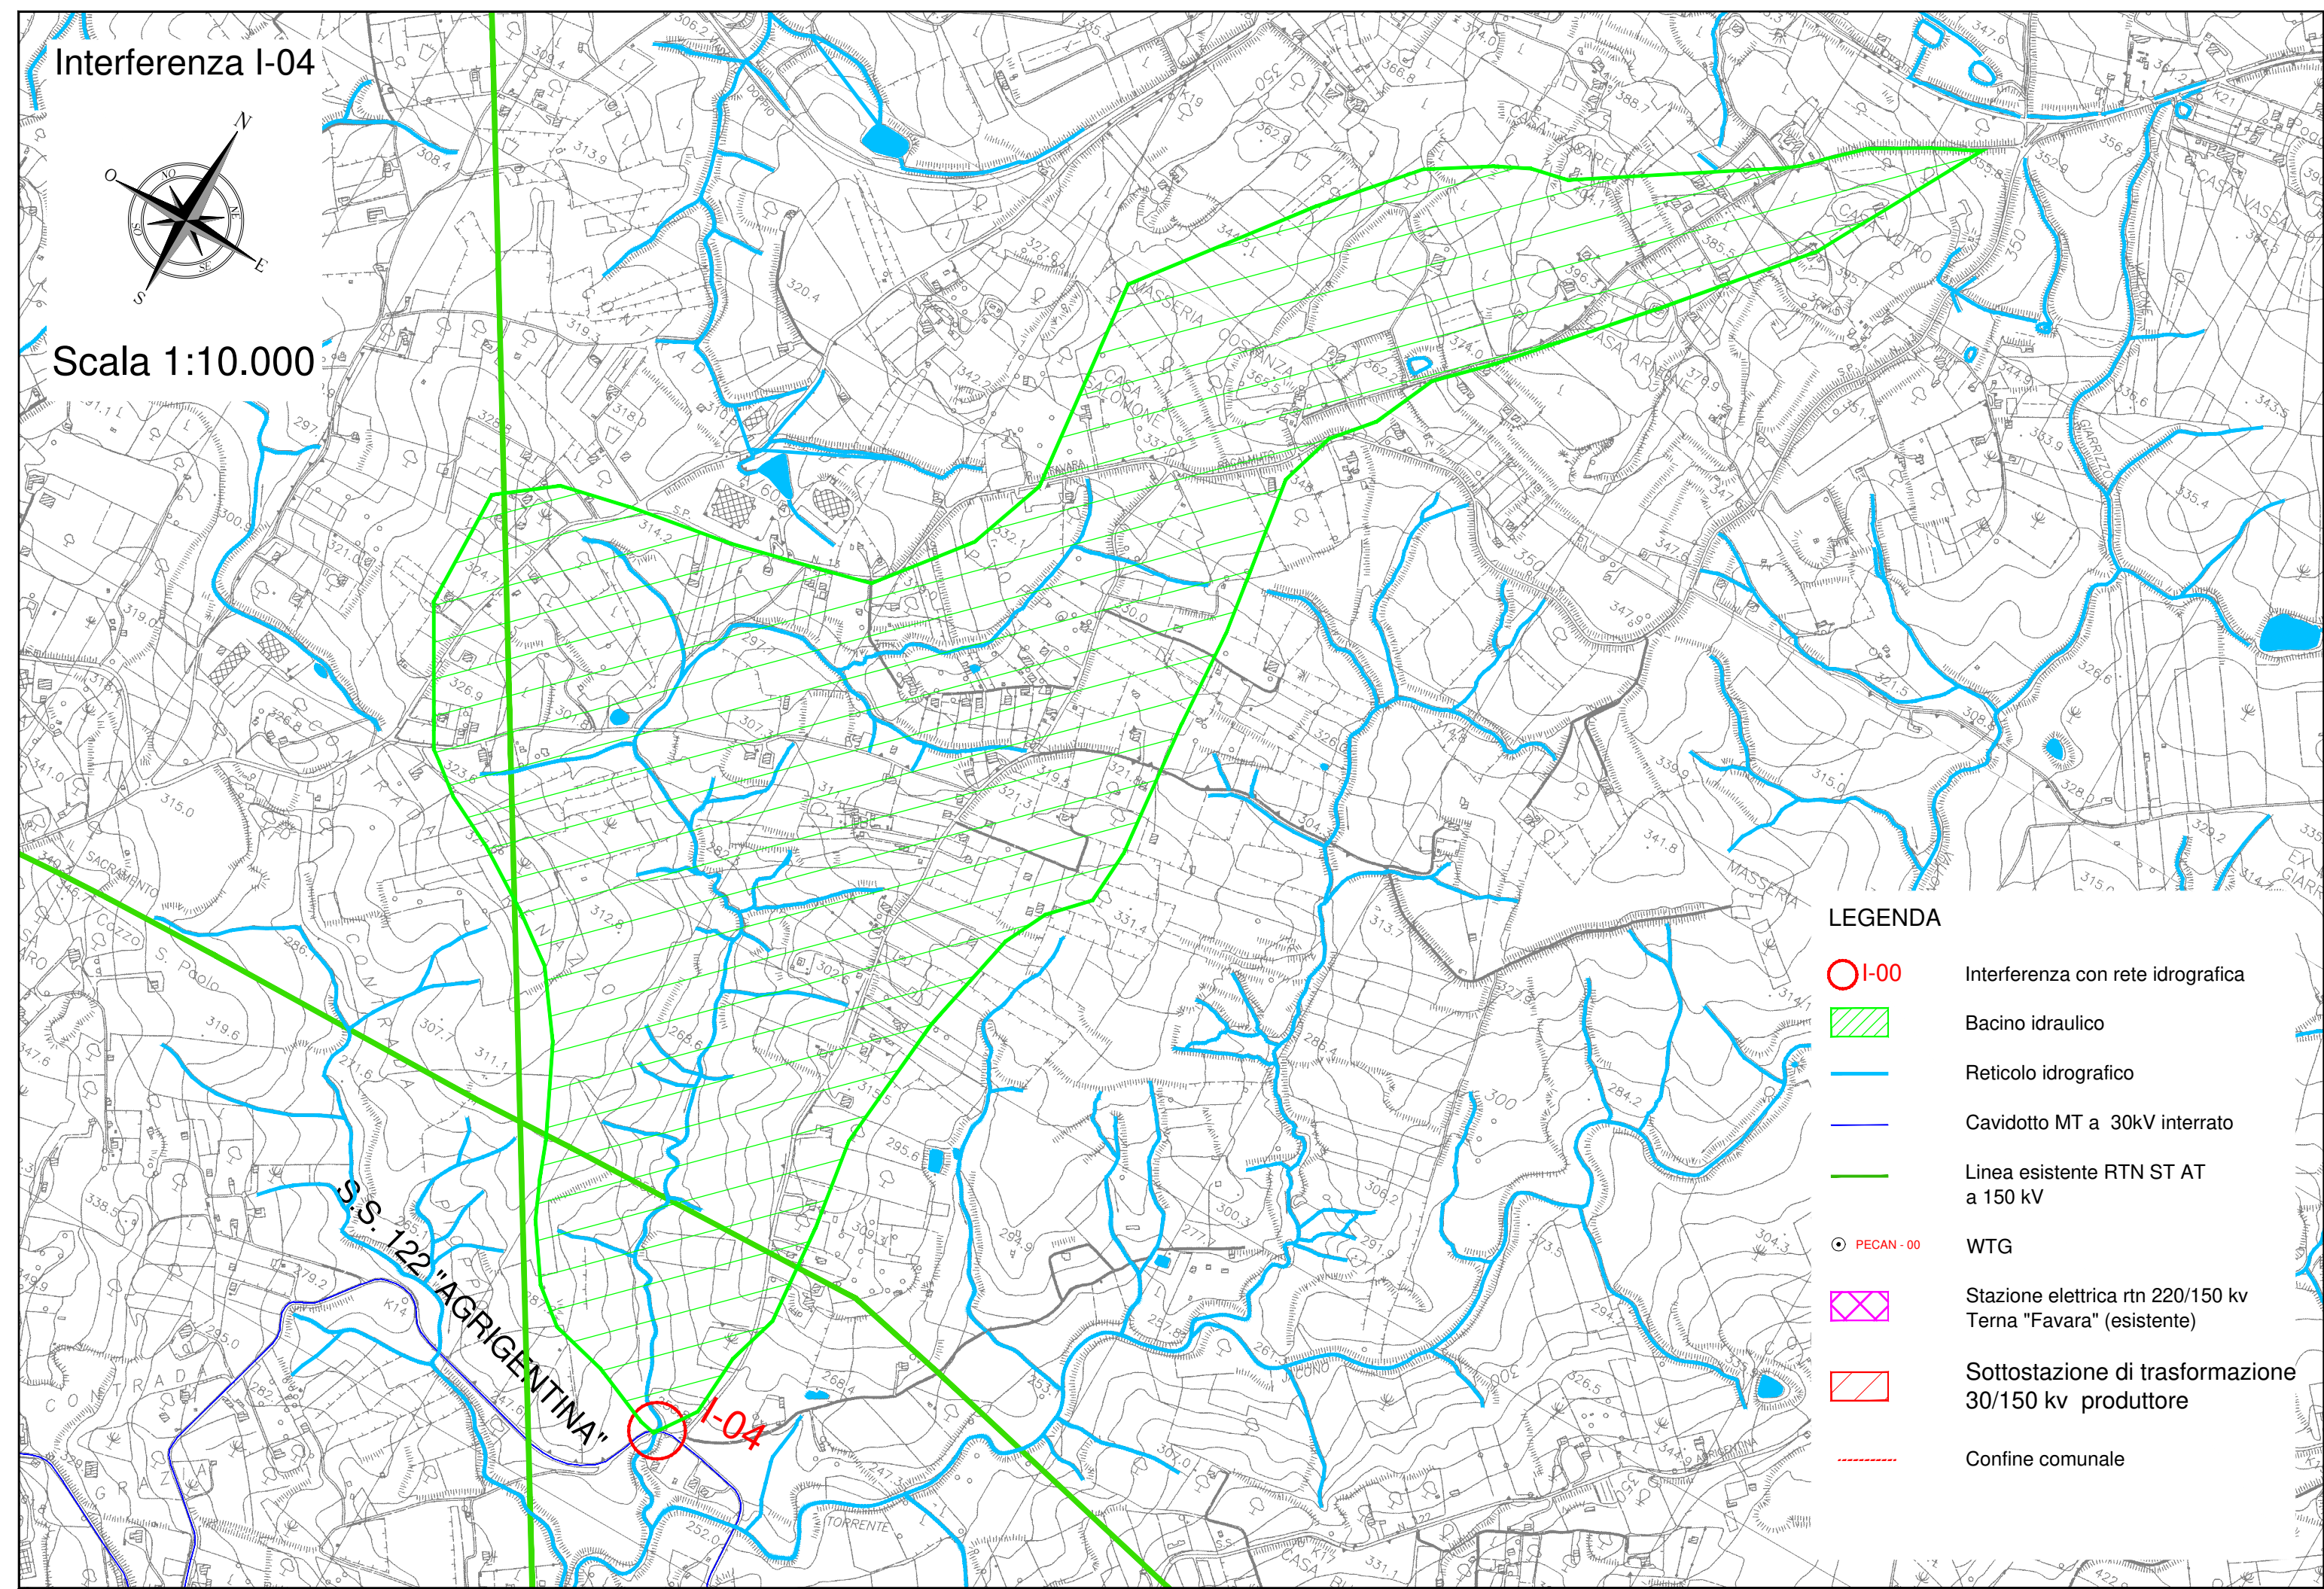
TITOLO: **Monografia interferenza con rete idrografica**

FOGLIO: **4/12** SCALA: **varie** FILE: **PECAN-P-0232_00.dwg**

Progetto: ing. Riccardo Cangelosi

 ing. Gaetano Scurto


REWIND ENERGY S.R.L.S.
 viale Europa, 249 - 91011 ALCAMO (TP)
 P.IVA/C.F. 02785820818
 pec: rewindenergy@pec.it

Rev.	Data Revisione	Descrizione Revisione	Redatto	Controllato	Approvato
00	gennaio/2022	PRIMA EMISSIONE	Cangelosi	Scurto	RWE



- LEGENDA**
- I-00 Interferenza con rete idrografica
 - Bacino idraulico
 - Reticolo idrografico
 - Cavidotto MT a 30kV interrato
 - Linea esistente RTN ST AT a 150 kV
 - PECAN-00 WTG
 - Stazione elettrica rtn 220/150 kv Terna "Favara" (esistente)
 - Sottostazione di trasformazione 30/150 kv produttore
 - Confine comunale

