
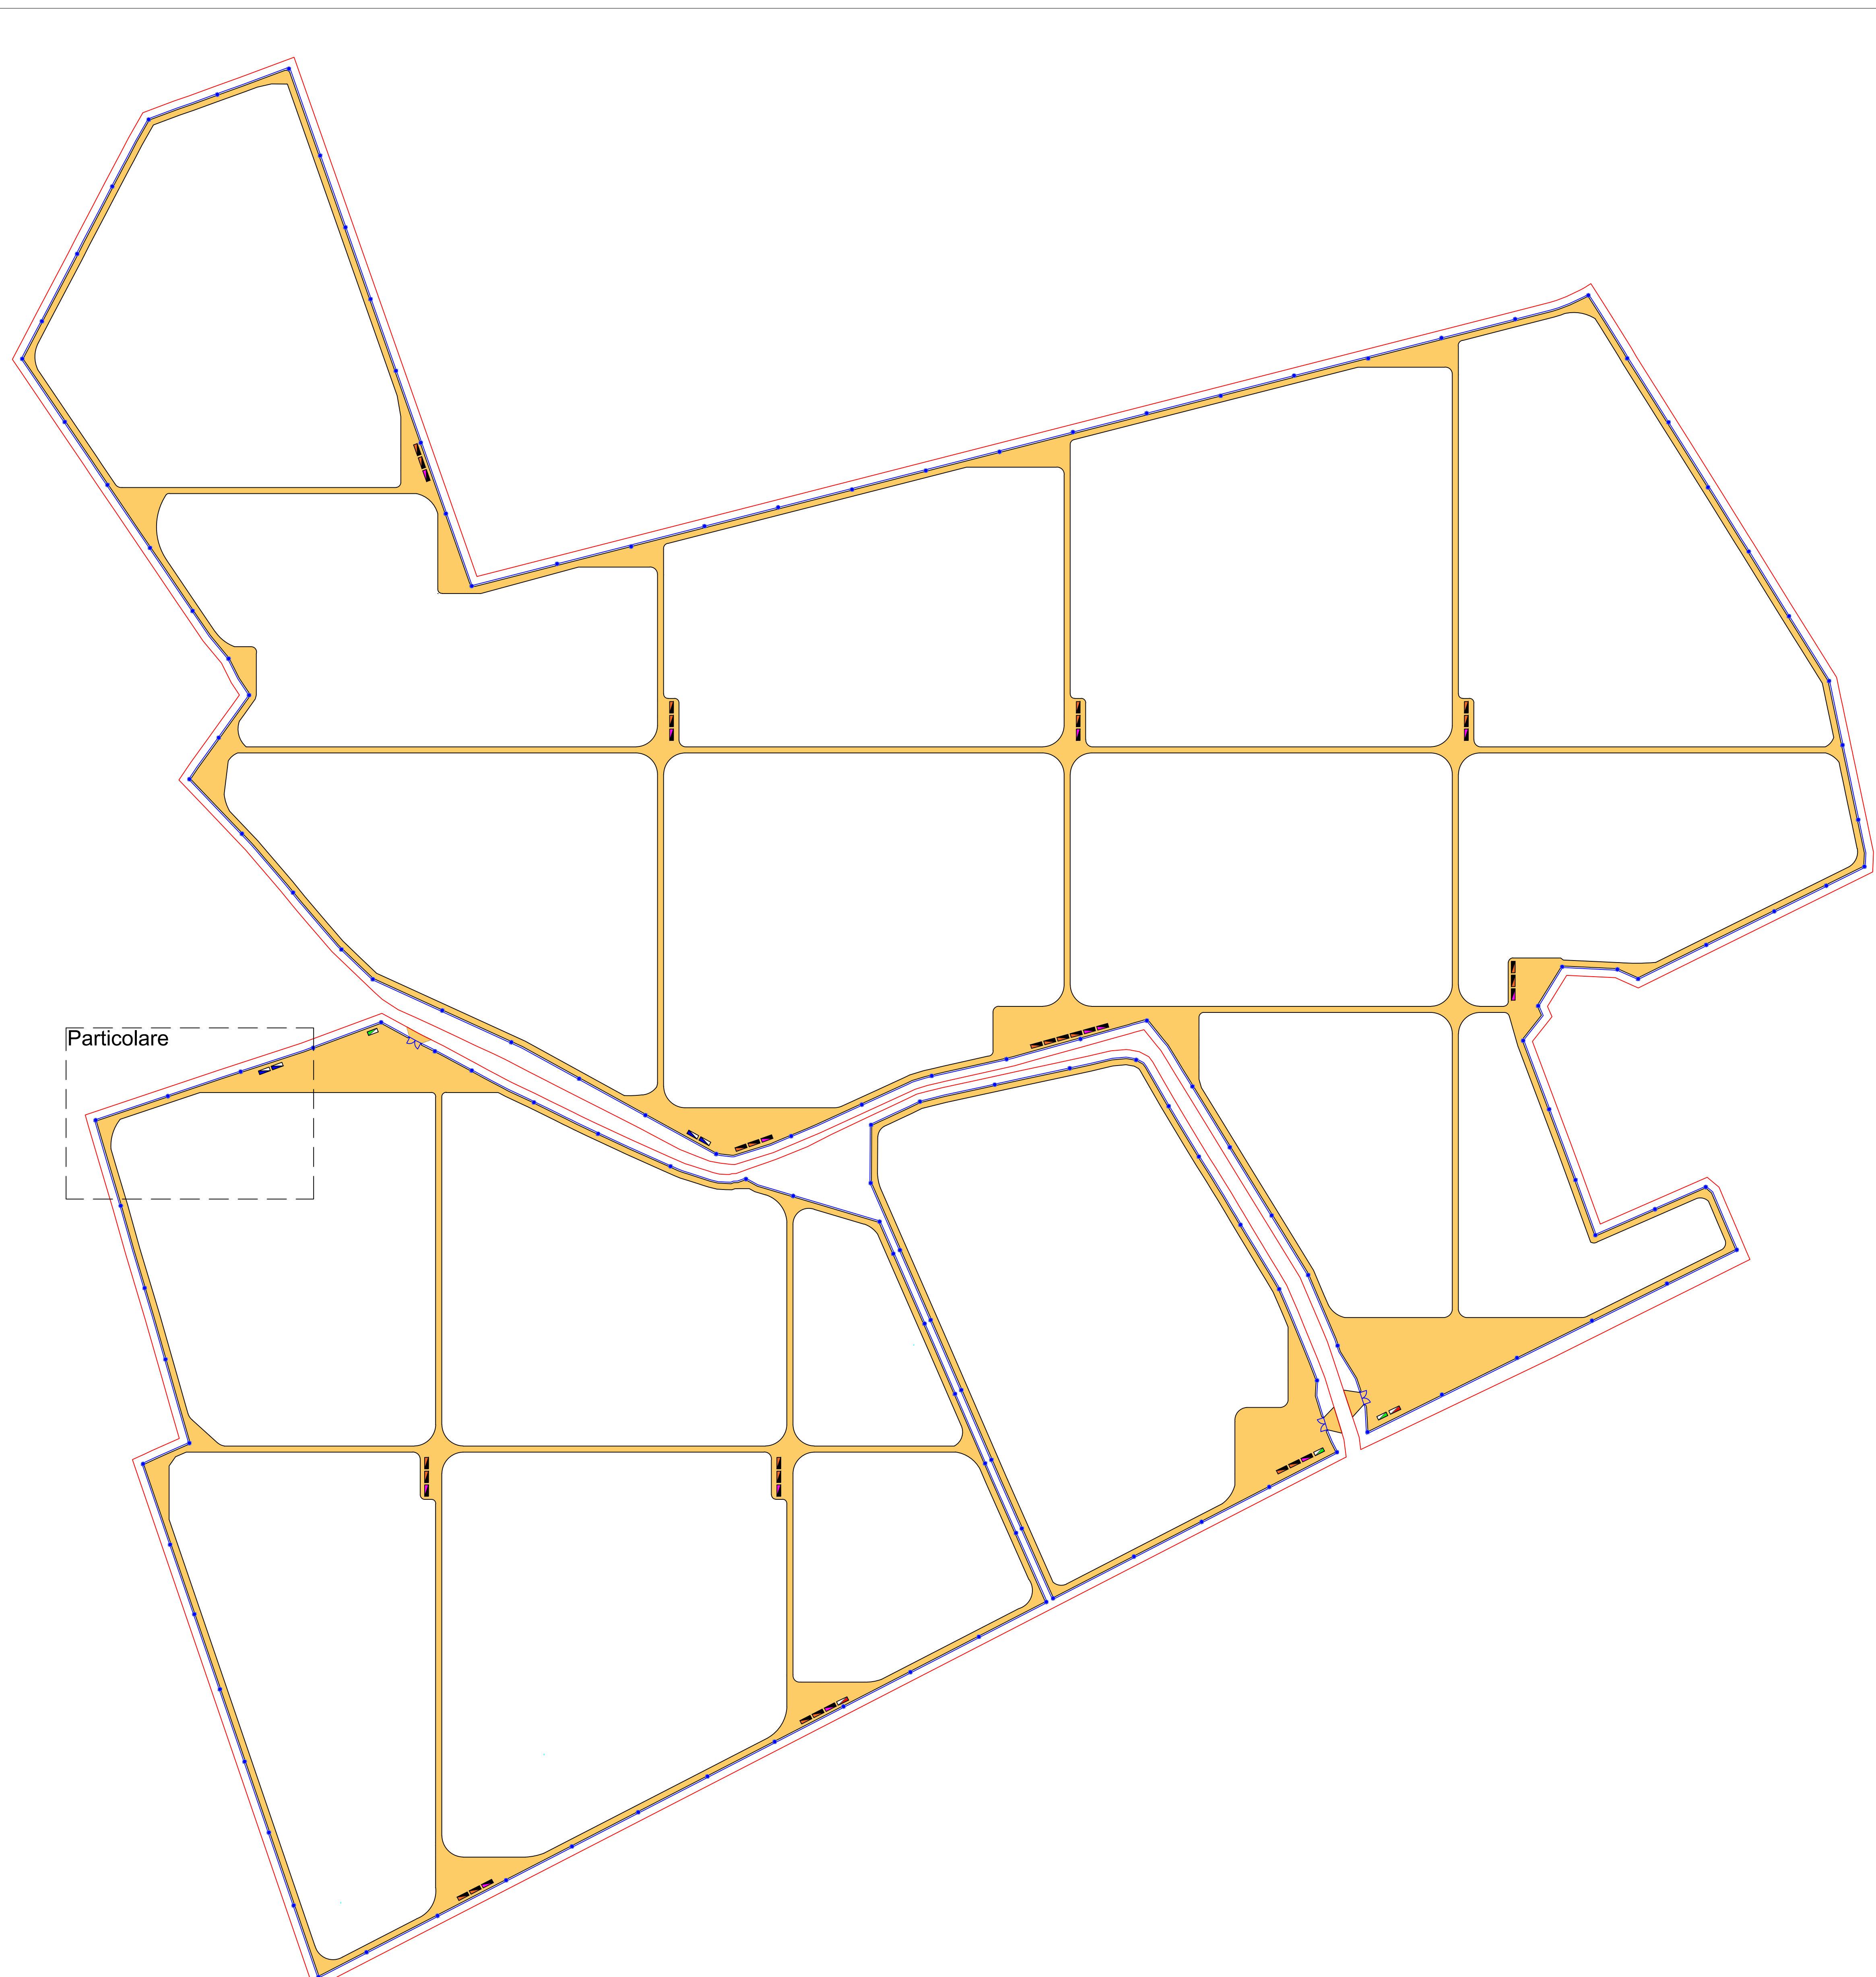
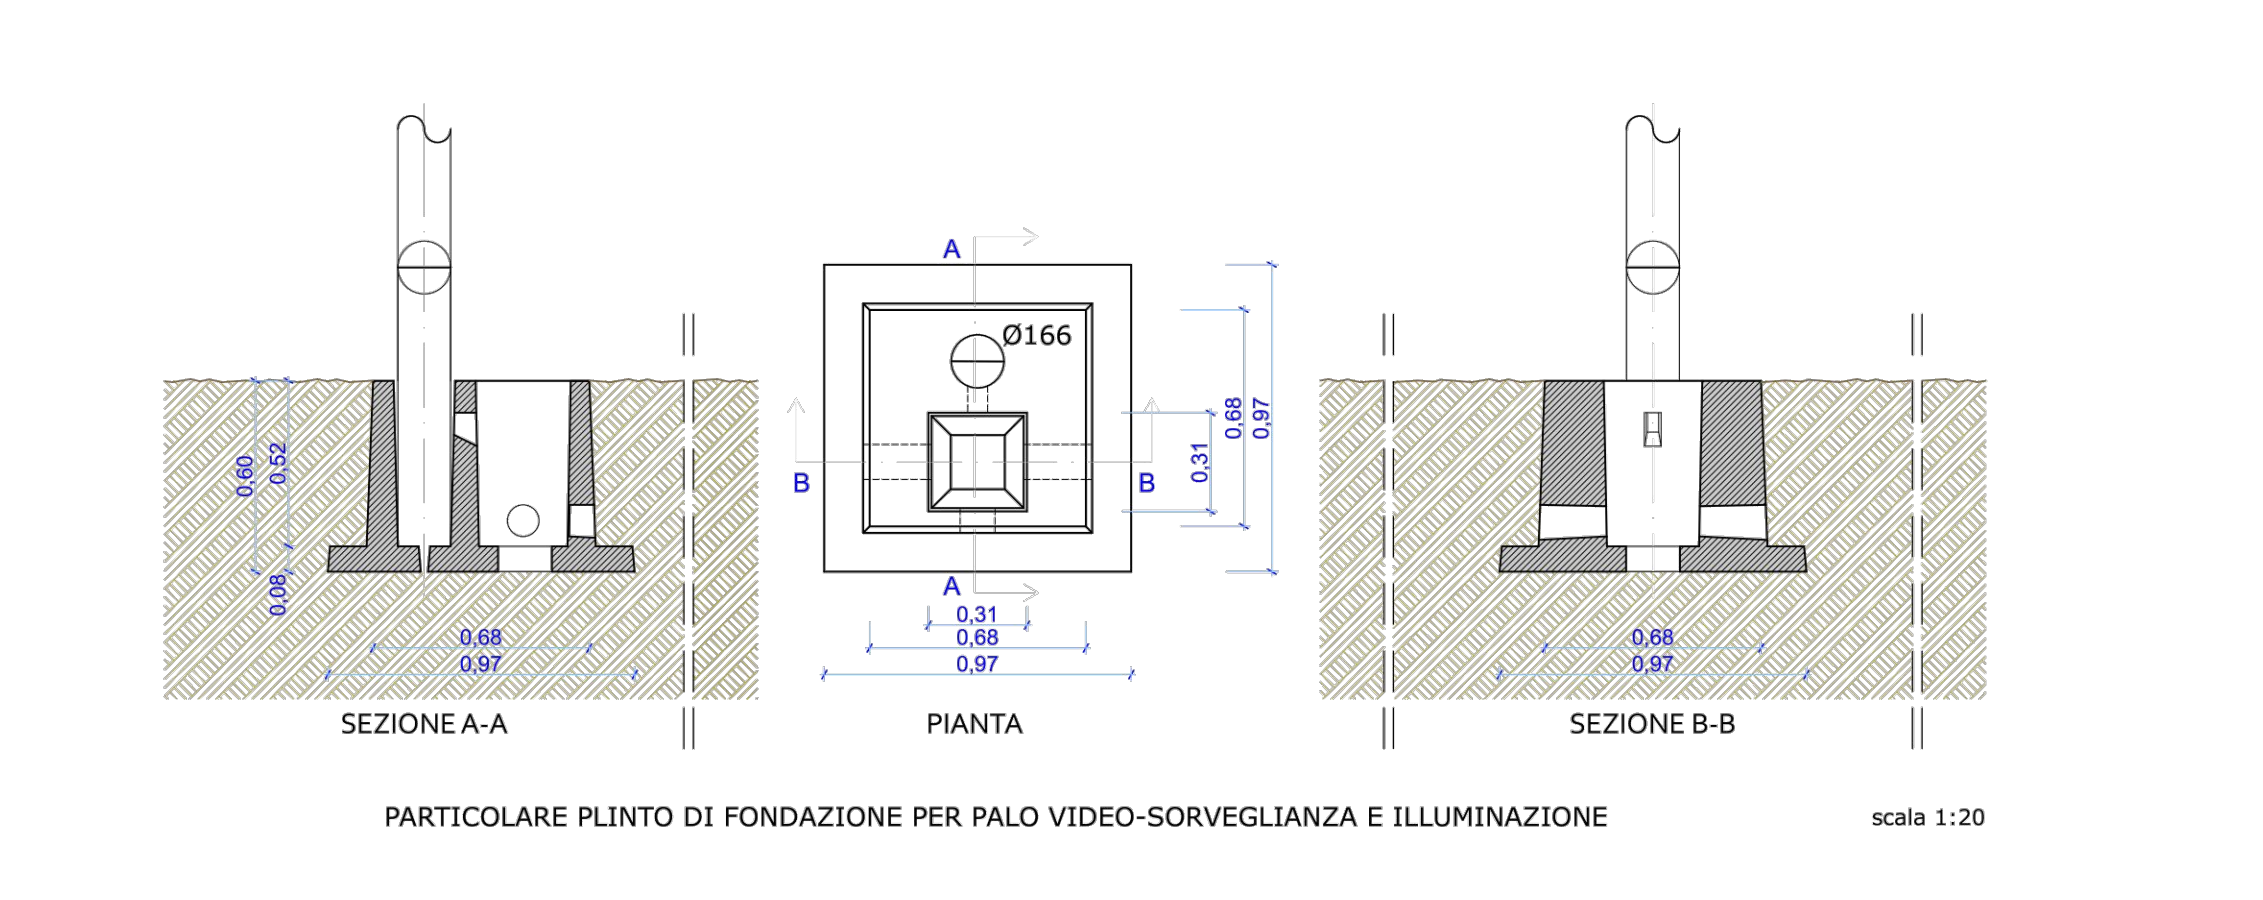
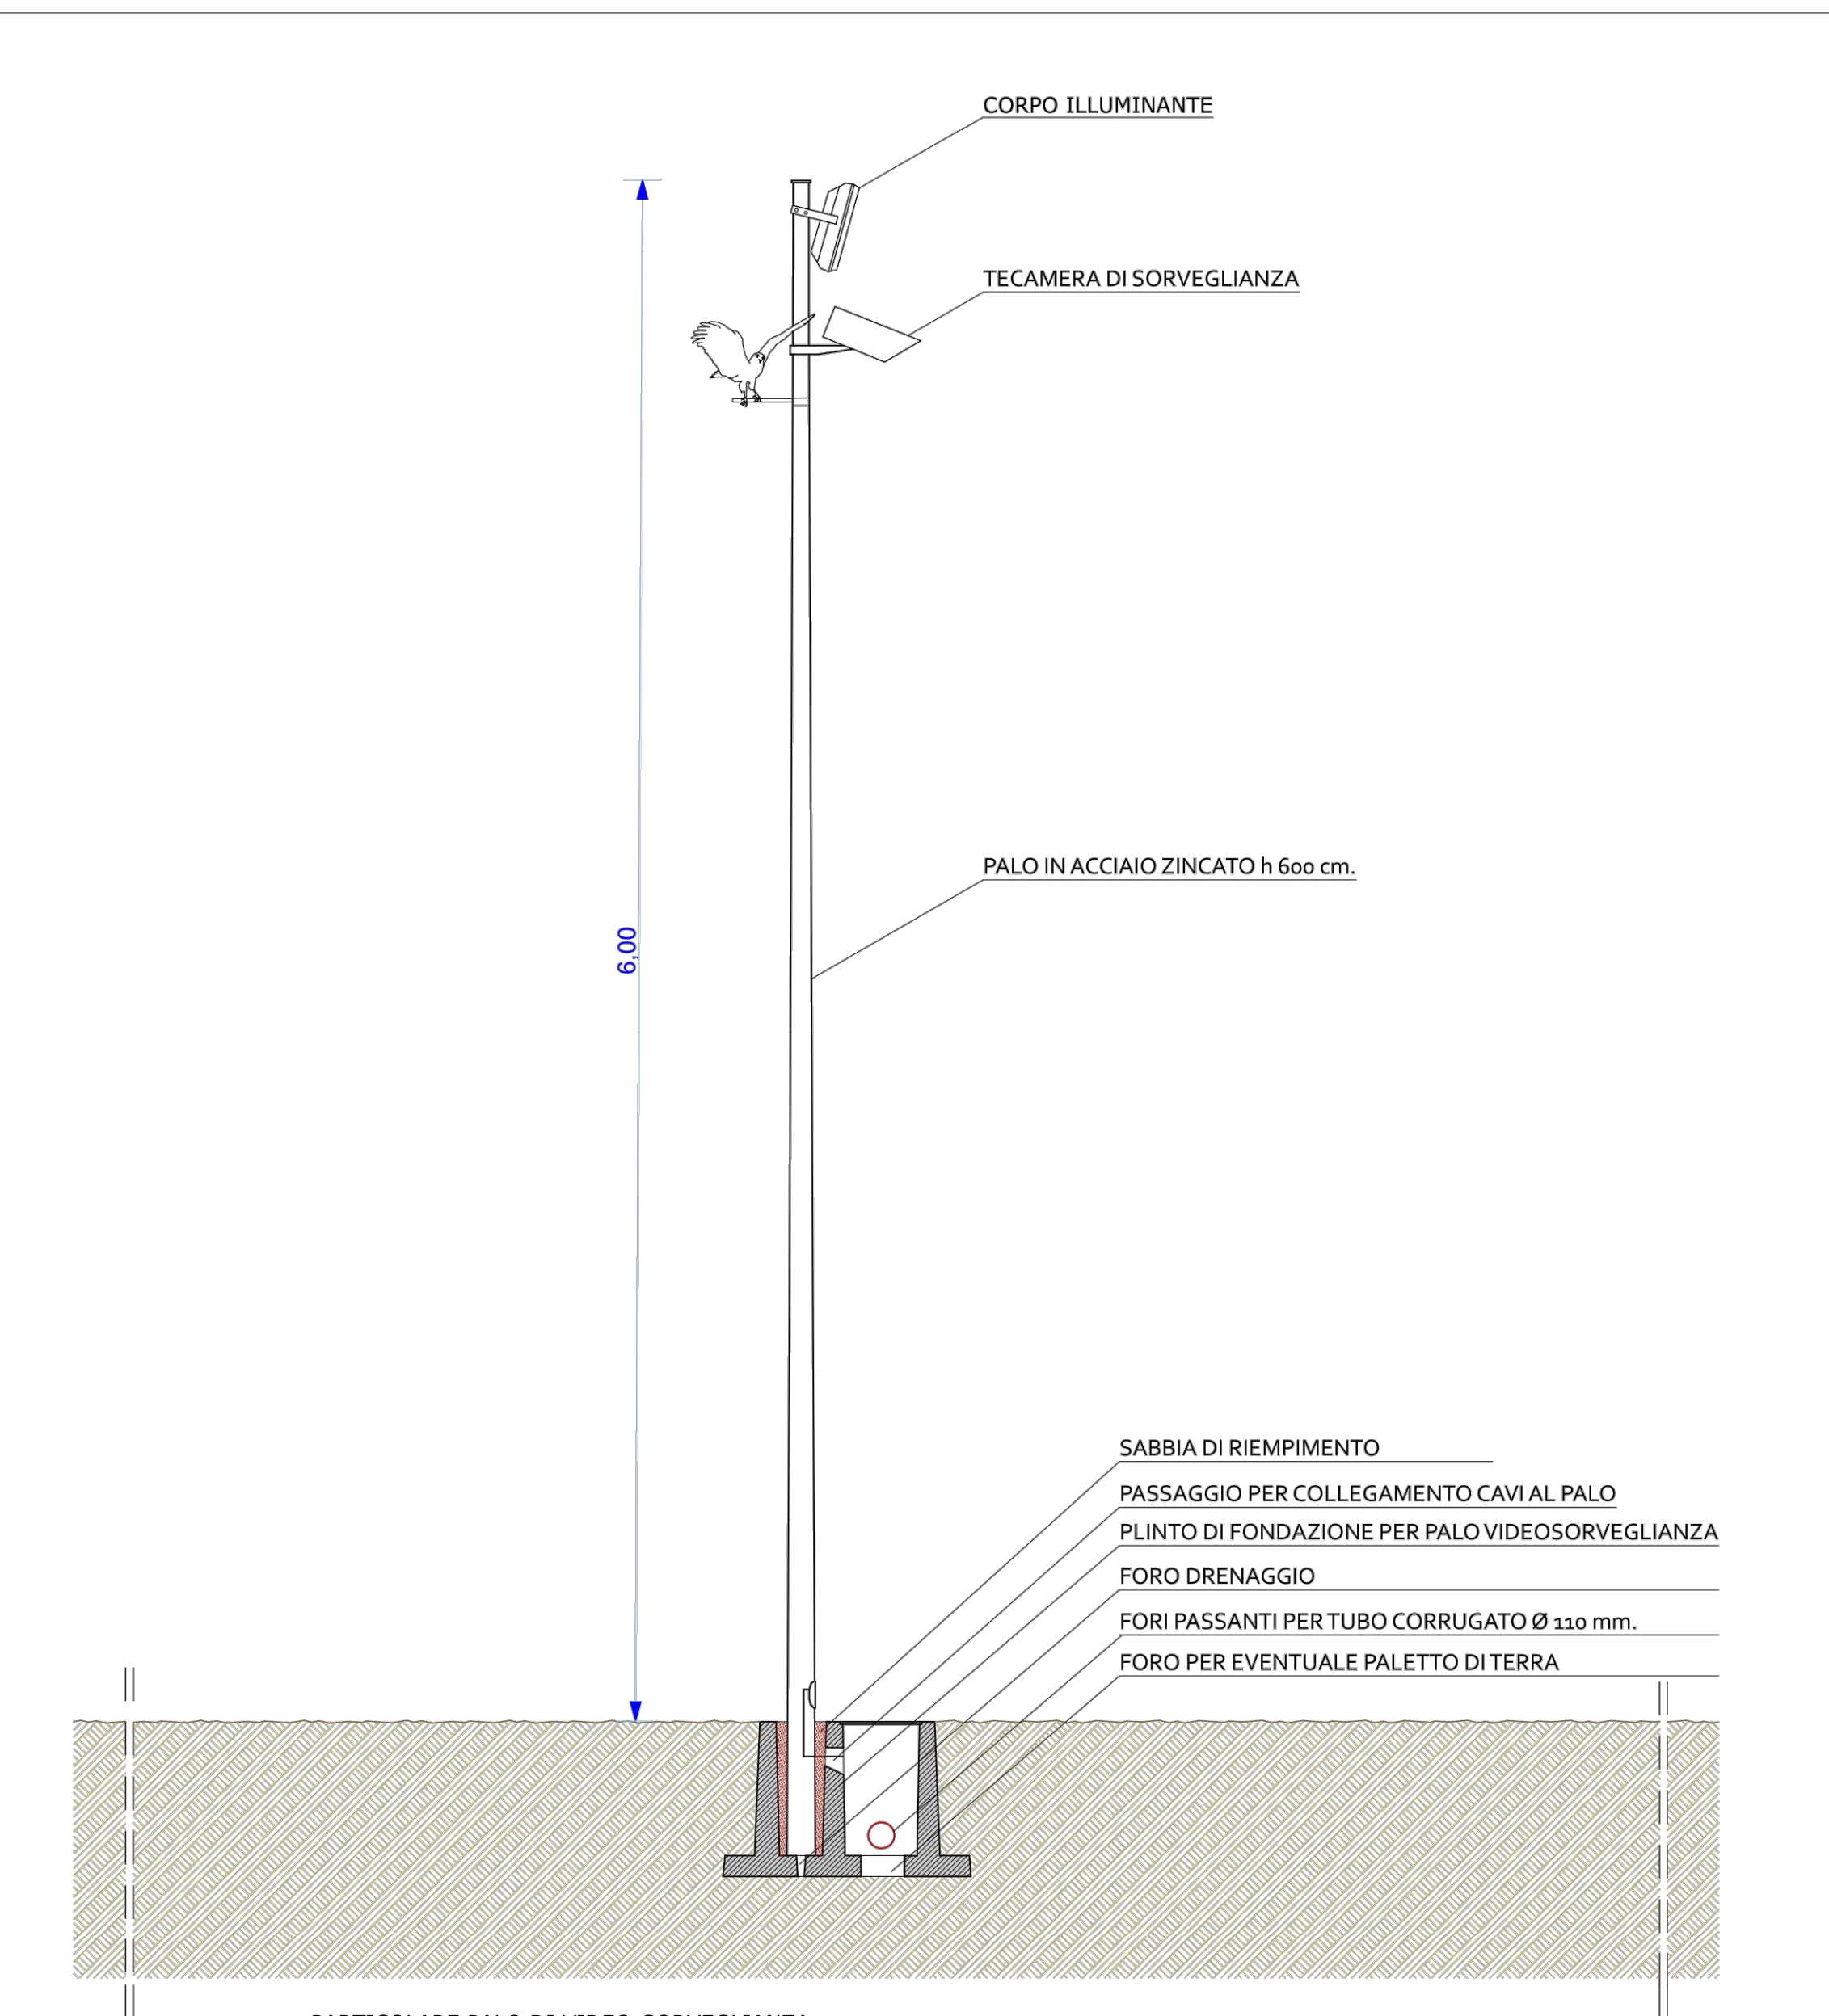


Particolare

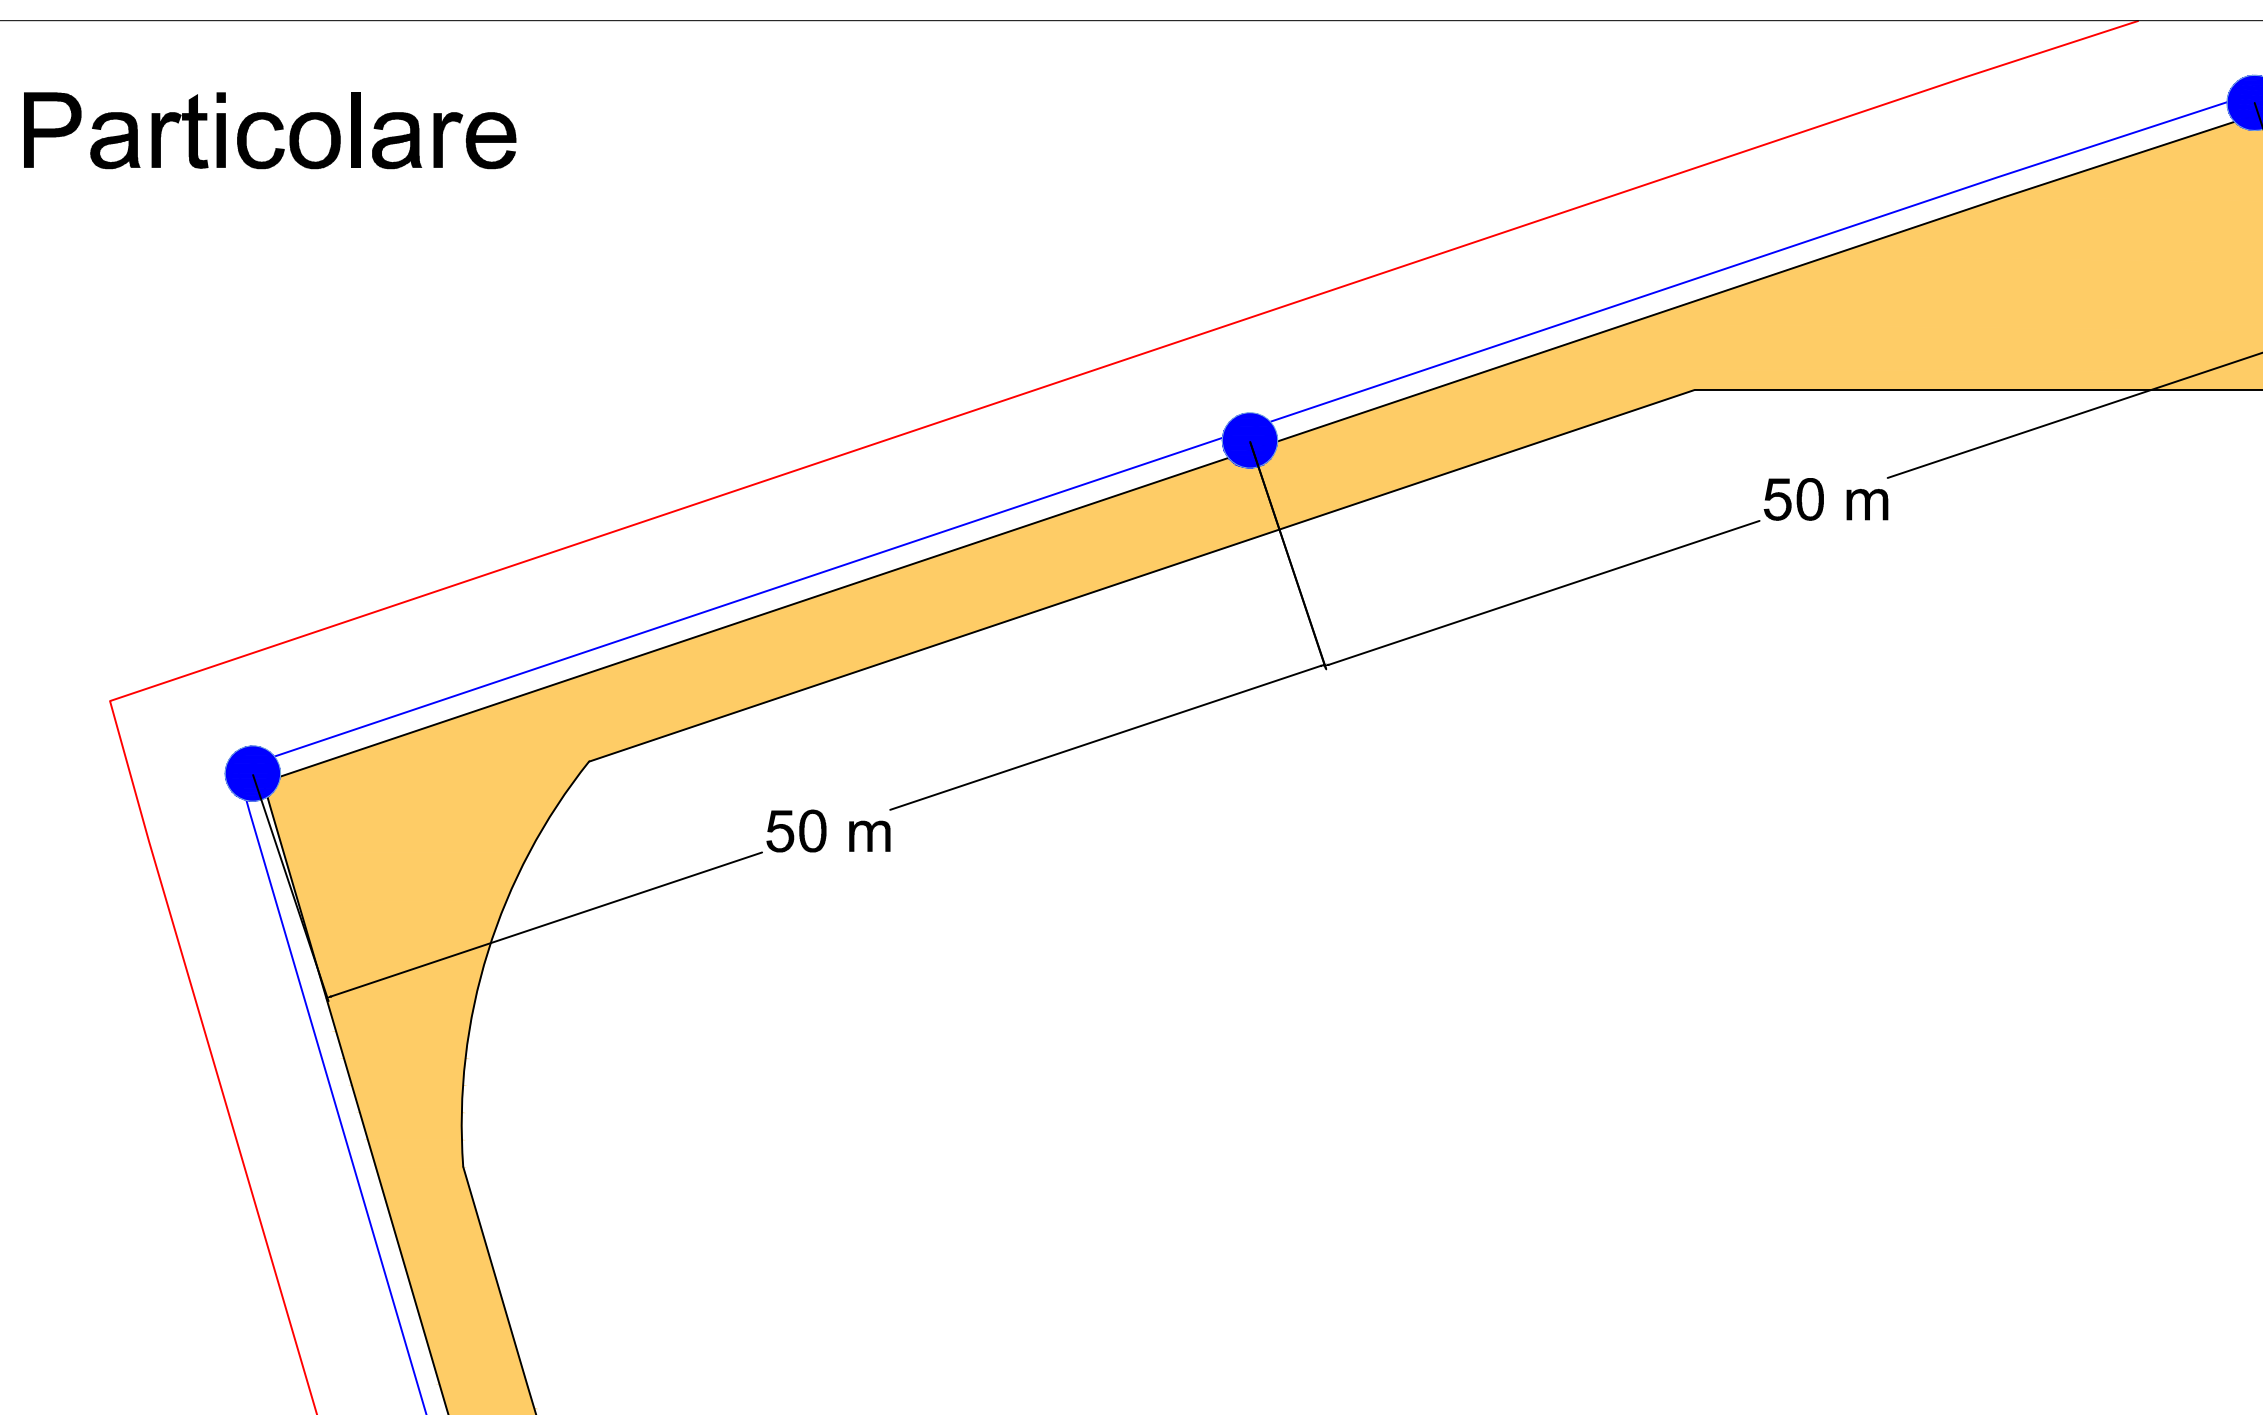

- LEGENDA**
- Cabina di raccolta
  - Cabina ausiliaria
  - Cabina trasformatore
  - Cabina inveter
  - Cabina deposito
  - Impianto videosvegliaza e illuminazione
  - Recinzione
  - Perimetro
  - Viabilità interna
  - Ingresso campo fotovoltaico

**COMUNI DI SAN PANCRAZIO SALENTINO - SAN DONACI - CELLINO SAN MARCO**  
 PROVINCIA DI BRINDISI

**PROGETTO AGROVOLTAICO "AGROVOLTAICO AGRIENERGY"**

Ingveprogetti s.r.l.s.  
 via Geofilo n.7-72023, Mesagne (BR)  
 email: info@ingveprogetti.it  
 RESPONSABILE DEL PROGETTO  
 Ing. Giorgio Vece

**COSTRUZIONE ED ESERCIZIO DI UN IMPIANTO AGROVOLTAICO DENOMINATO "AGROVOLTAICO AGRIENERGY", SITO NEI COMUNI DI SALICE SALENTINO (BR) SAN DONACI (BR) E CELLINO SAN MARCO (BR), POTENZA NOMINALE PARI A 44.200,00 KWN E POTENZA DI PICCO (POTENZA MODULI) PARI A 53.146,80 KWP**

**Oggetto:** Particolari costruttivi: Videosorveglianza e illuminazione

**PROGETTISTA:** Ing. Giorgio Vece **TIMBRO E FIRMA:**

**NOME FILE:** 7Q710K8\_ElaboratoGrafico\_12

**SCALA:** 1/2000 - 1/20

N	DATA	DESCRIZIONE	REDATTO	VERIFICATO	APPROVATO
00	OTTBRE 2021	PRIMA EMISSIONE	ING. GIORGIO VECE	ING. GIORGIO VECE	
01					
02					
03					

**Committente:** ALDROSOLAR S.R.L.  
 Rotonda G.A. Torri, n°9  
 40127 Bologna (BO)  
 Cod. Fisc. & P. IVA 03920451204