




SEZIONE A-A

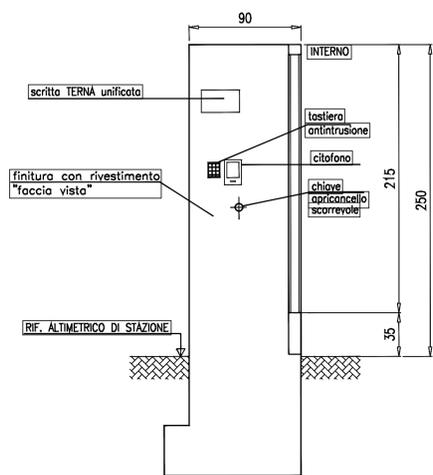


PROSPETTO

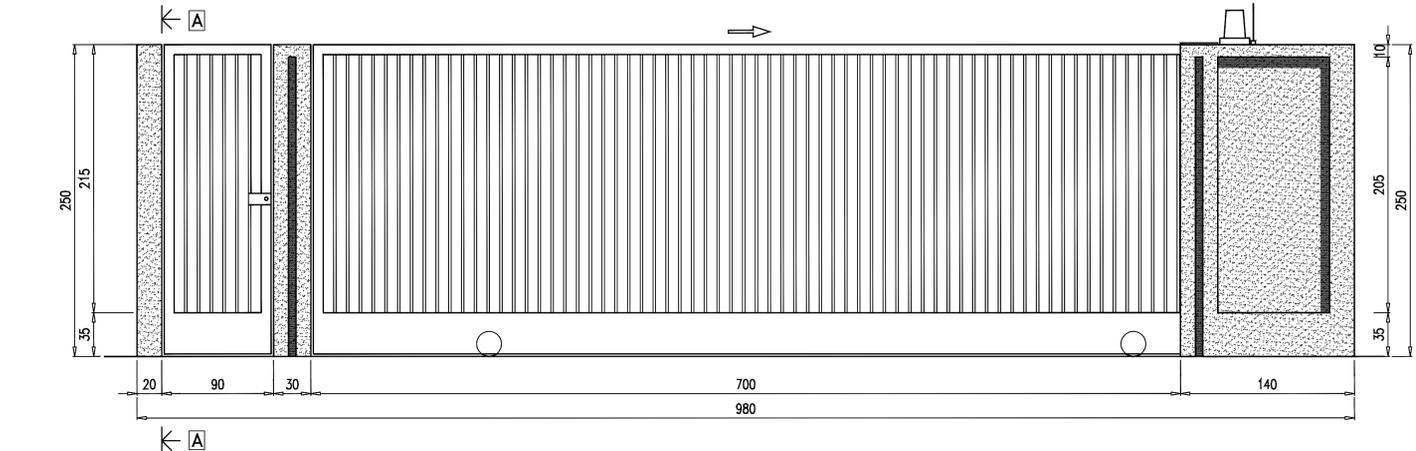


PIANTA

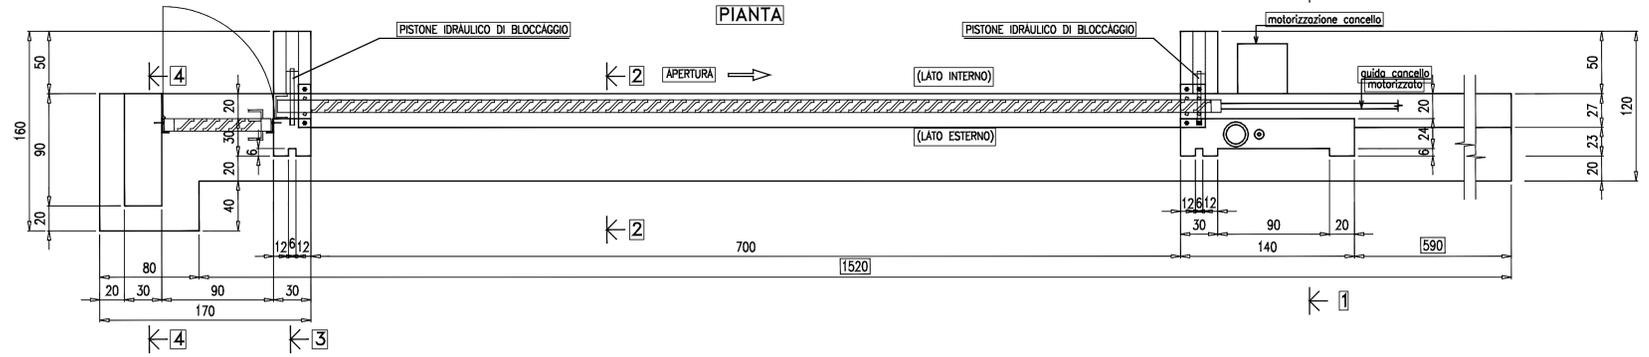


SEZIONE 1-1

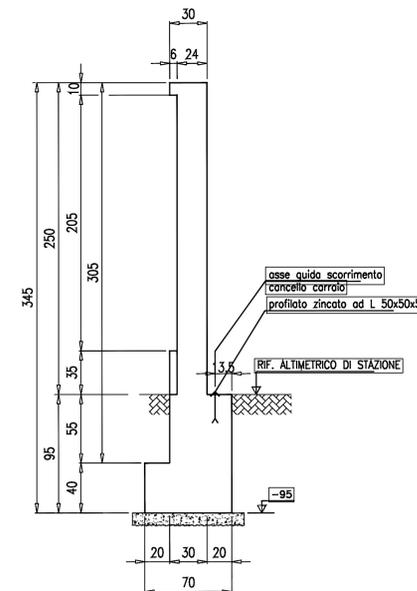


SEZIONE 2-2

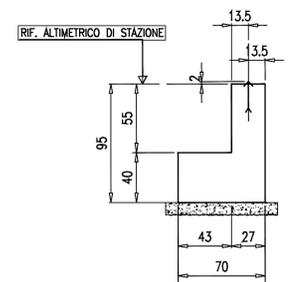

SEZIONE 3-3

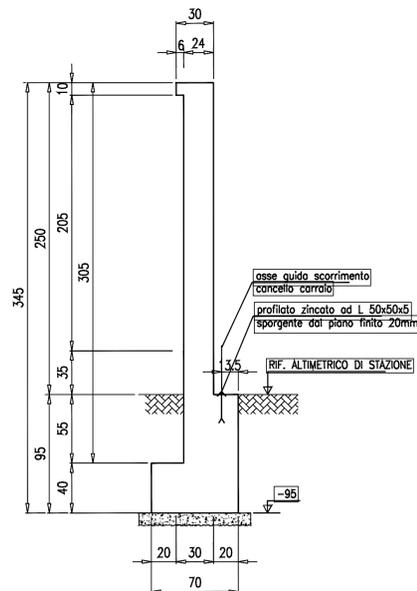

SEZIONE 4-4

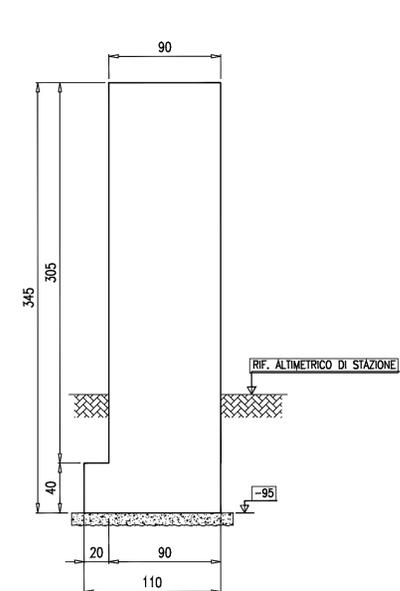

PROPRONTE:  
HEPV02 S.R.L.  
via Alto Adige, 160/A - 38121 Trento (TN)  
hepv02srl@arubapec.it

MANAGEMENT:  
**EHM.Solar**  
EHMSOLAR S.R.L.  
tel. +39 0461 1732700  
fax. +39 0461 1732799  
info@ehm.solar  
c.fiscale, p.iva e R.I. 03033000211

NOME COMMESSA:  
COSTRUZIONE ED ESERCIZIO NUOVA SE TERNA  
380/150KV E CABINA PRIMARIA E DISTRIBUZIONE 150/20KV  
DENOMINATA CELLINO SITE NEL COMUNE DI CELLINO  
SAN MARCO (BR) PER LA CONNESSIONE ALLA RETE  
ELETTRICA DI IMPIANTO FOTOVOLTAICO CODICE  
IDENTIFICATIVO AU CZ7X8F6  
STATO DI AVANZAMENTO COMMESSA:  
PROGETTO DEFINITIVO PER AU CZ7X8F6  
CODICE COMMESSA:  
HE.19.0053

PROGETTISTA:  
**Heliopolis**  
Galleria Passarella, 1 20123 Milano - Italy  
tel. +39 02 37805900  
Via Aldo Moro, 160/A - 38121 Trento - Italy  
tel. +39 0461 1732700  
fax. +39 0461 1732799  
www.heliopolis.eu  
info@heliopolis.eu  
c.fiscale, p.iva e R.I. Milano 0845610962

PROGETTISTA:  
ING. LUIGI GAETANO  
19709  
19709

COLLABORATORE:  
STUDI PEDO-AGRONOMICI  
MAYA ENGINEERING  
Ing. Vito CALO' **MAYA**  
Via San Giuliano, 4 - 70017 Putignano (BA)  
v.cal@mayaweb.com a.zurlo.ac@gmail.com

GEOLOGIA  
MAYA ENGINEERING  
Dott. Geol. Francesco MAGNO **MAYA**  
fmagno@libero.it a.zurlo.ac@gmail.com

RILIEVI TOPOGRAFICI  
MAYA ENGINEERING  
Ing. Vito CALO' **MAYA**  
Via San Giuliano, 4 - 70017 Putignano (BA)  
v.cal@mayaweb.com a.zurlo.ac@gmail.com

OPERE DI ALTA TENSIONE  
SIET S.R.L.  
Via Alessio Baldovinetti, 176 - 00142 Roma  
setloroma@gmail.com **SIET s.r.l. - Roma**  
Servizi di ingegneria  
energia e trasporti

AMBIENTE IDRAULICA STRUTTURE  
MAYA ENGINEERING  
Ing. Vito CALO' **MAYA**  
Via San Giuliano, 4 - 70017 Putignano (BA)  
v.cal@mayaweb.com a.zurlo.ac@gmail.com

STUDI FAUNISTICI  
MAYA ENGINEERING  
Dott. Geol. Francesco MAGNO **MAYA**  
fmagno@libero.it a.zurlo.ac@gmail.com



N. REV.	DATA	REVISIONE	ELABORATO	VERIFICATO	VALIDATO
0	02/2021	Emissione	L.Barbera	ingegnerale.commissa A.Abbuzzi	ingegner tecnico N.Zucchi