

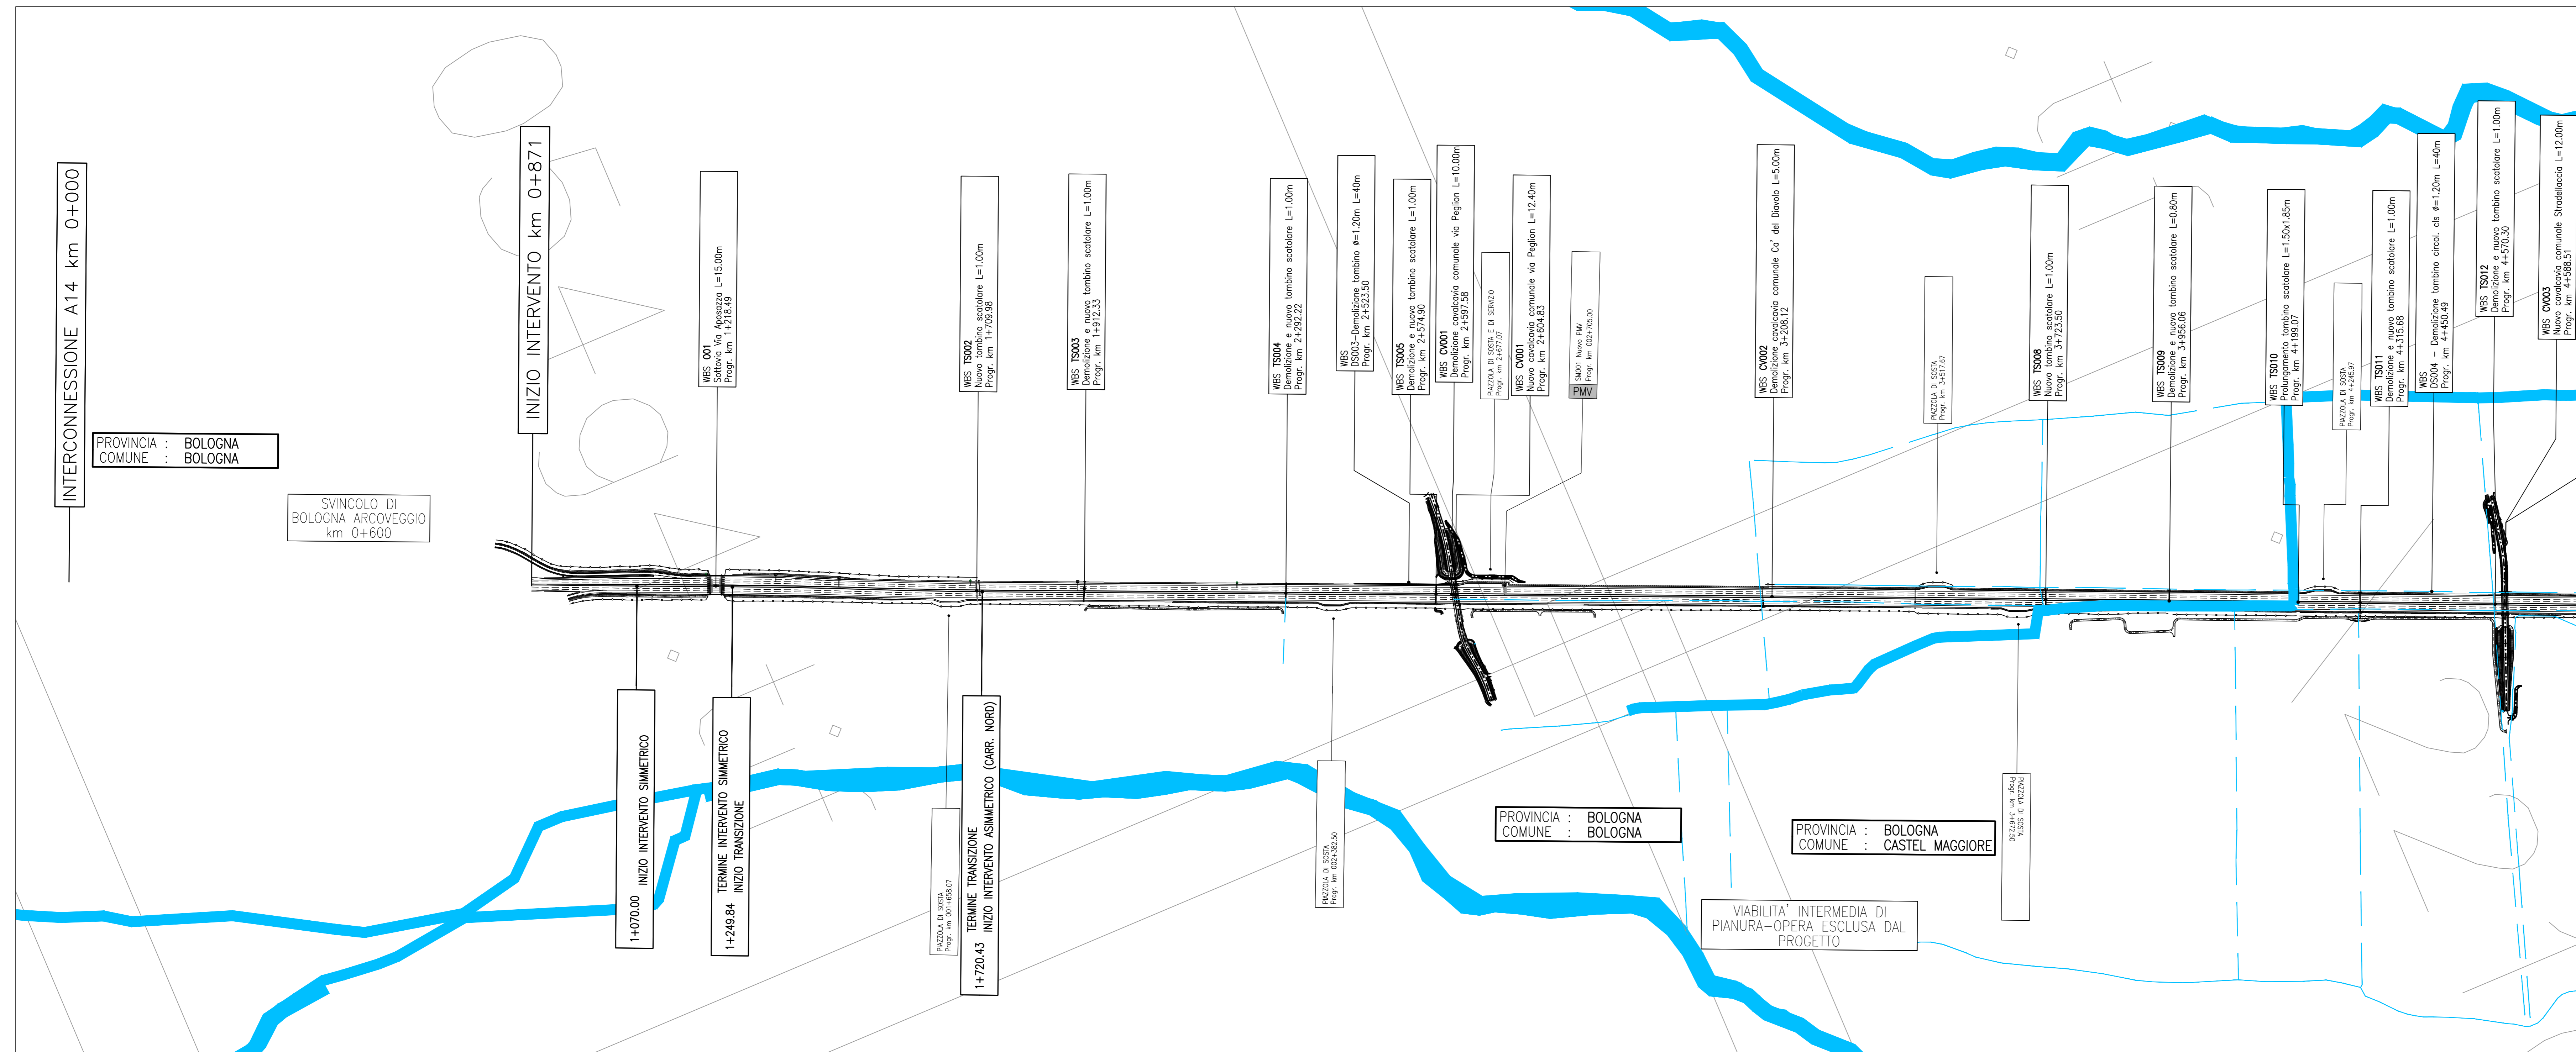


Inquadramento 1 - Scala 1:5000

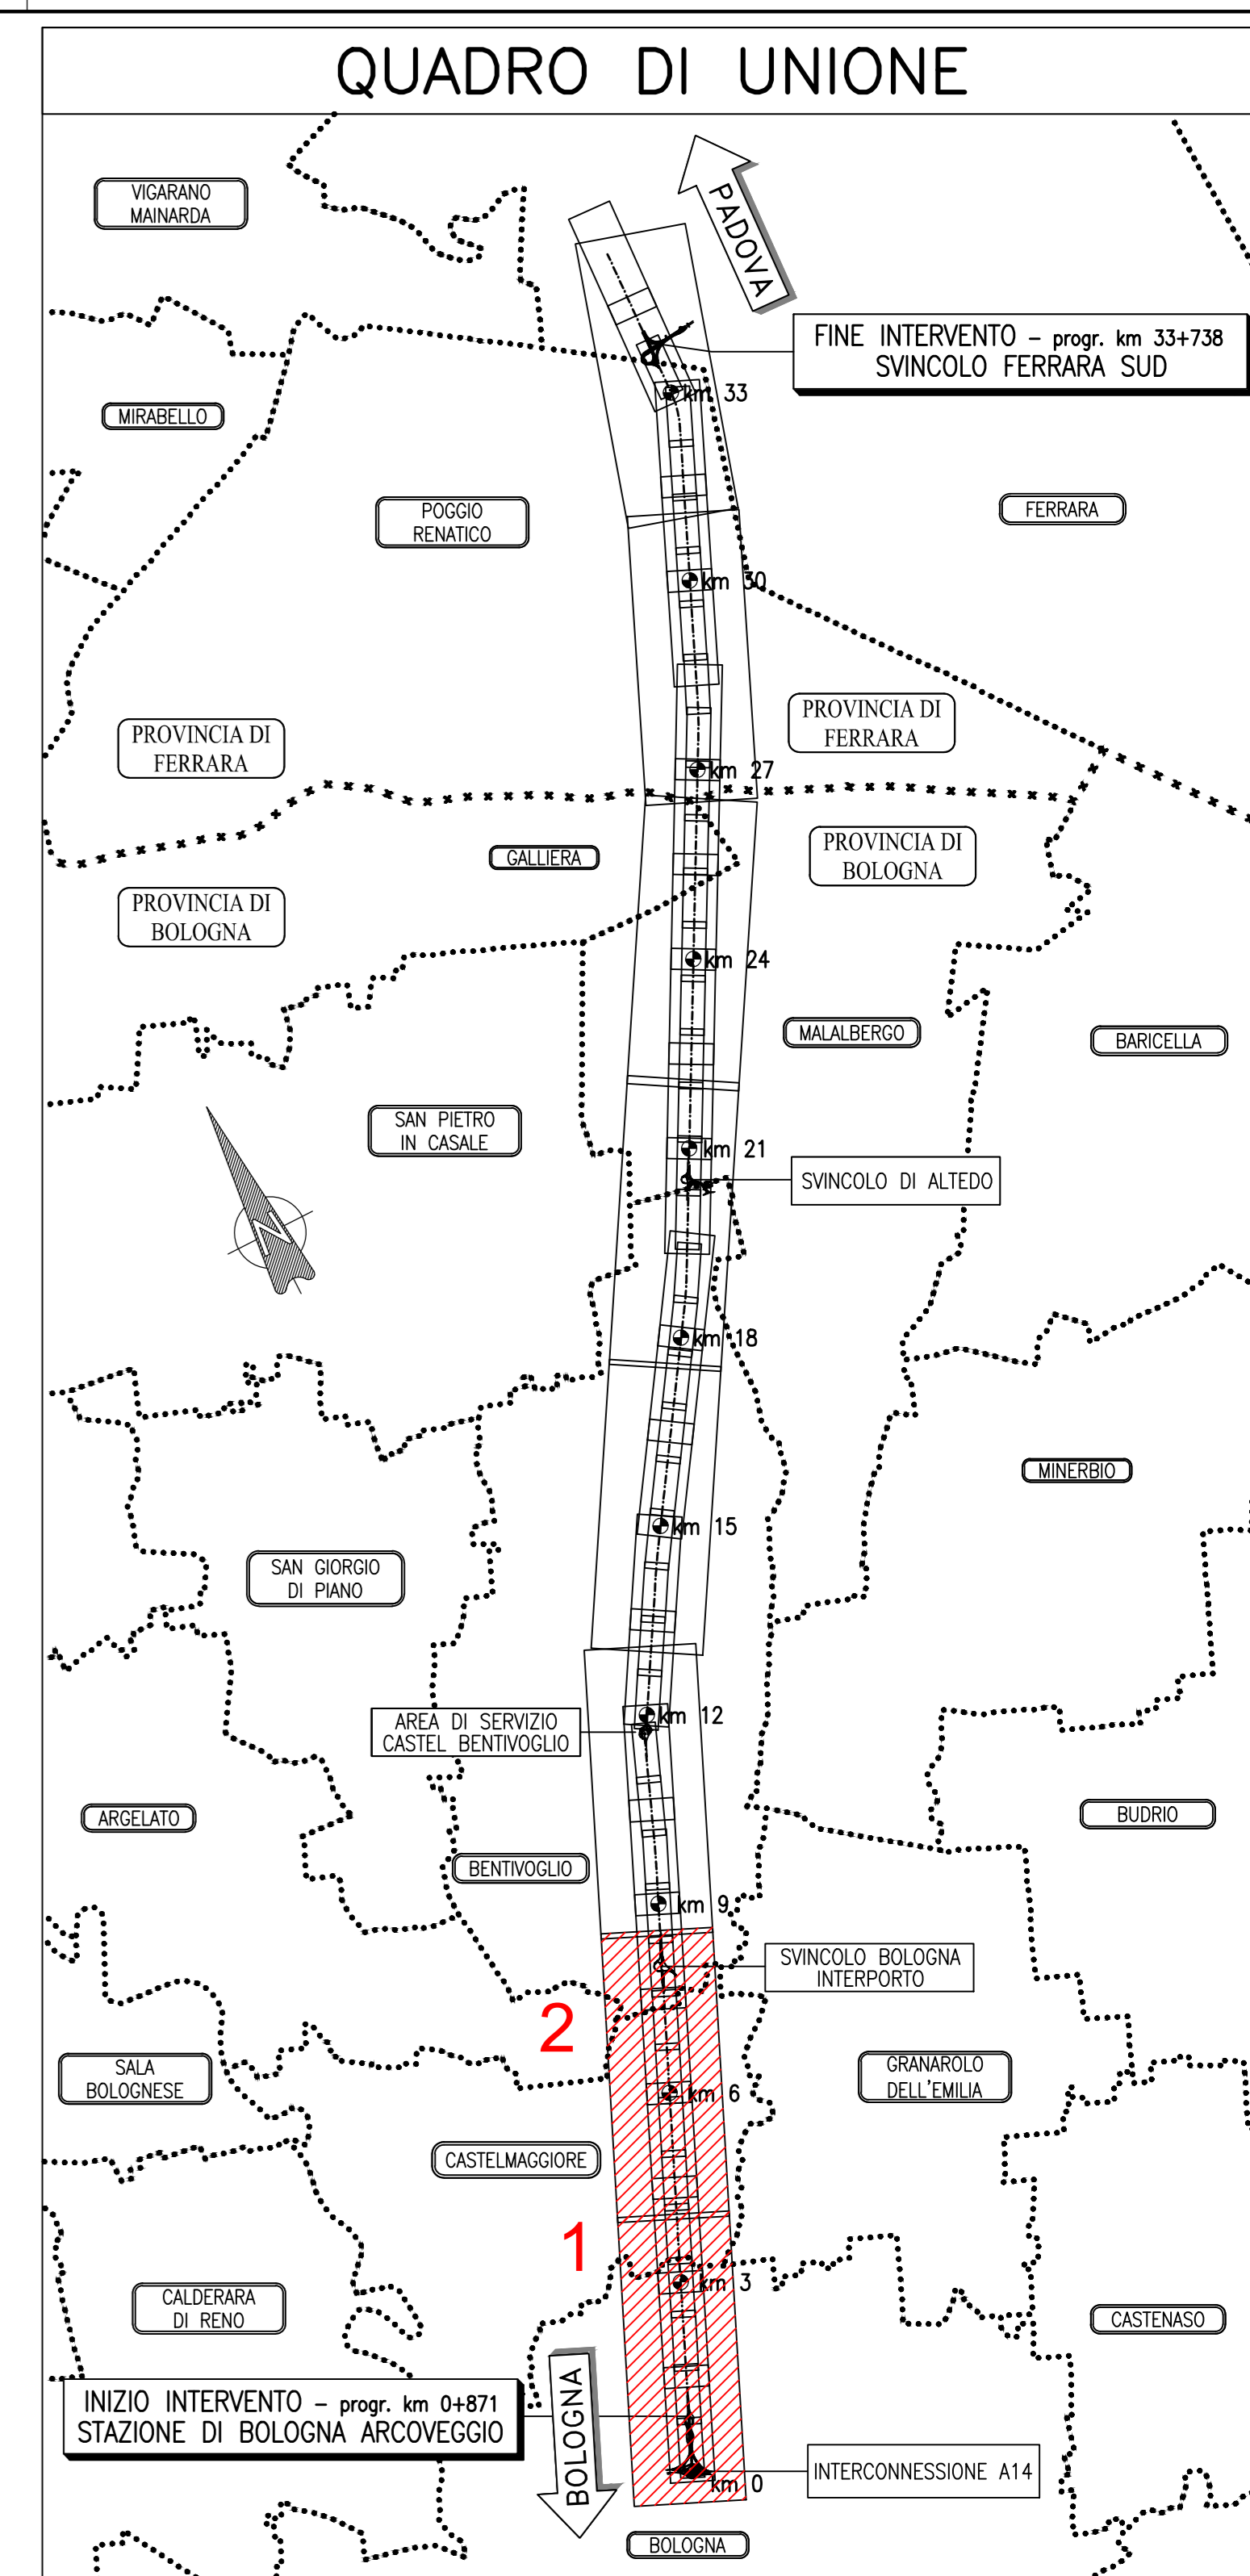

Inquadramento 2 - Scala 1:5000

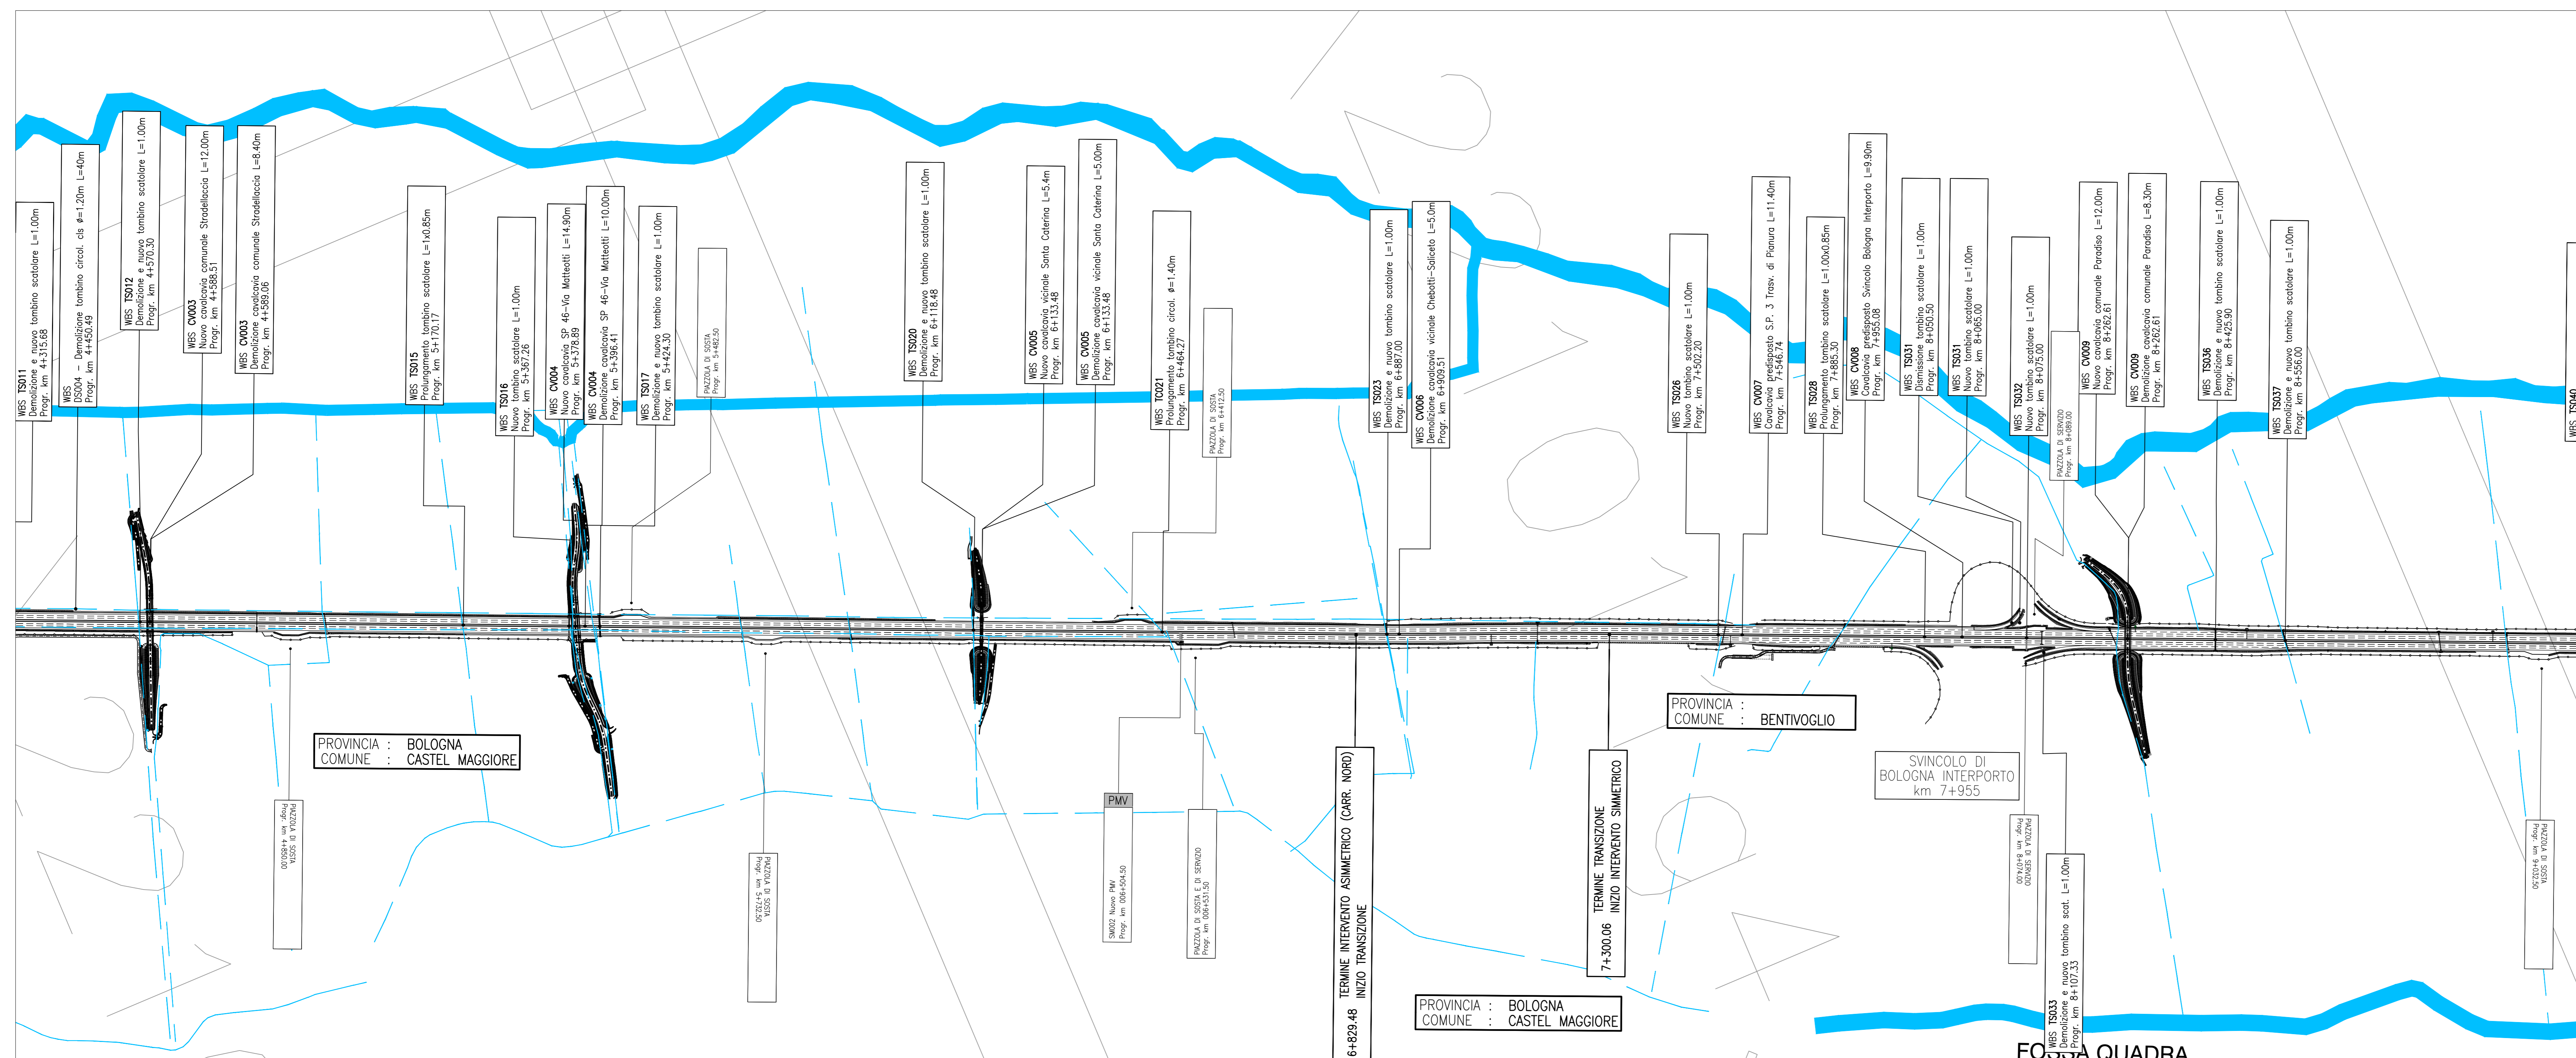

autostrade per l'italia

AUTOSTRADA (A13): BOLOGNA - PADOVA
TRATTO: BOLOGNA - FERRARA

AMPLIAMENTO ALLA TERZA CORSIA
TRATTO: BOLOGNA ARCOVEGGIO-FERRARA SUD

PROGETTO ESECUTIVO

AUTOSTRADA A13

IDROLOGIA E IDRAULICA
Interferenze idr. - Parte generale

Interventi di sistemazione idraulica:
planimetria localizzazione interventi - Tav.1

IL PROGETTISTA SPECIALISTICO Ing. Paolo De Paoli Ord. Reg. Pavia N. 423/88 Responsabile Idraulica		IL RESPONSABILE INTEGRAZIONE PRESTAZIONI SPECIALISTICHE Ing. Mario Brugnoti Ord. Reg. Roma N. 424/88		IL DIRETTORE TECNICO Ing. Gianluigi Salvatore Barzagola Ord. Reg. Milano N. 421/86 T.A. - Strada	
APPROVAZIONE PROGETTO Codice Cantone: 11025/20/2020 111316		CODICE IDENTIFICATIVO Fasc. Cantone: Pavia N. 423/88 0000 PE AU IDR I1000		APPROVAZIONE ESECUTIVO Fasc. Cantone: Pavia N. 423/88 00000 D IDR 0020 0	
INGEGNER COORDINATORE Ing. Mario Brugnoti Ord. Reg. Roma N. 424/88		SUPPORTO SPECIALISTICO Ing. Mario Brugnoti Ord. Reg. Roma N. 424/88		REVISIONE Ing. Mario Brugnoti Ord. Reg. Roma N. 424/88	

VISTO DEL COMMITENTE
Ing. Massimo Tosi

VISTO DEL CONCESSIONARIO
Ministero delle Infrastrutture e della Mobilità Sostenibile
Ing. Massimo Tosi

FOSSA QUADRA