

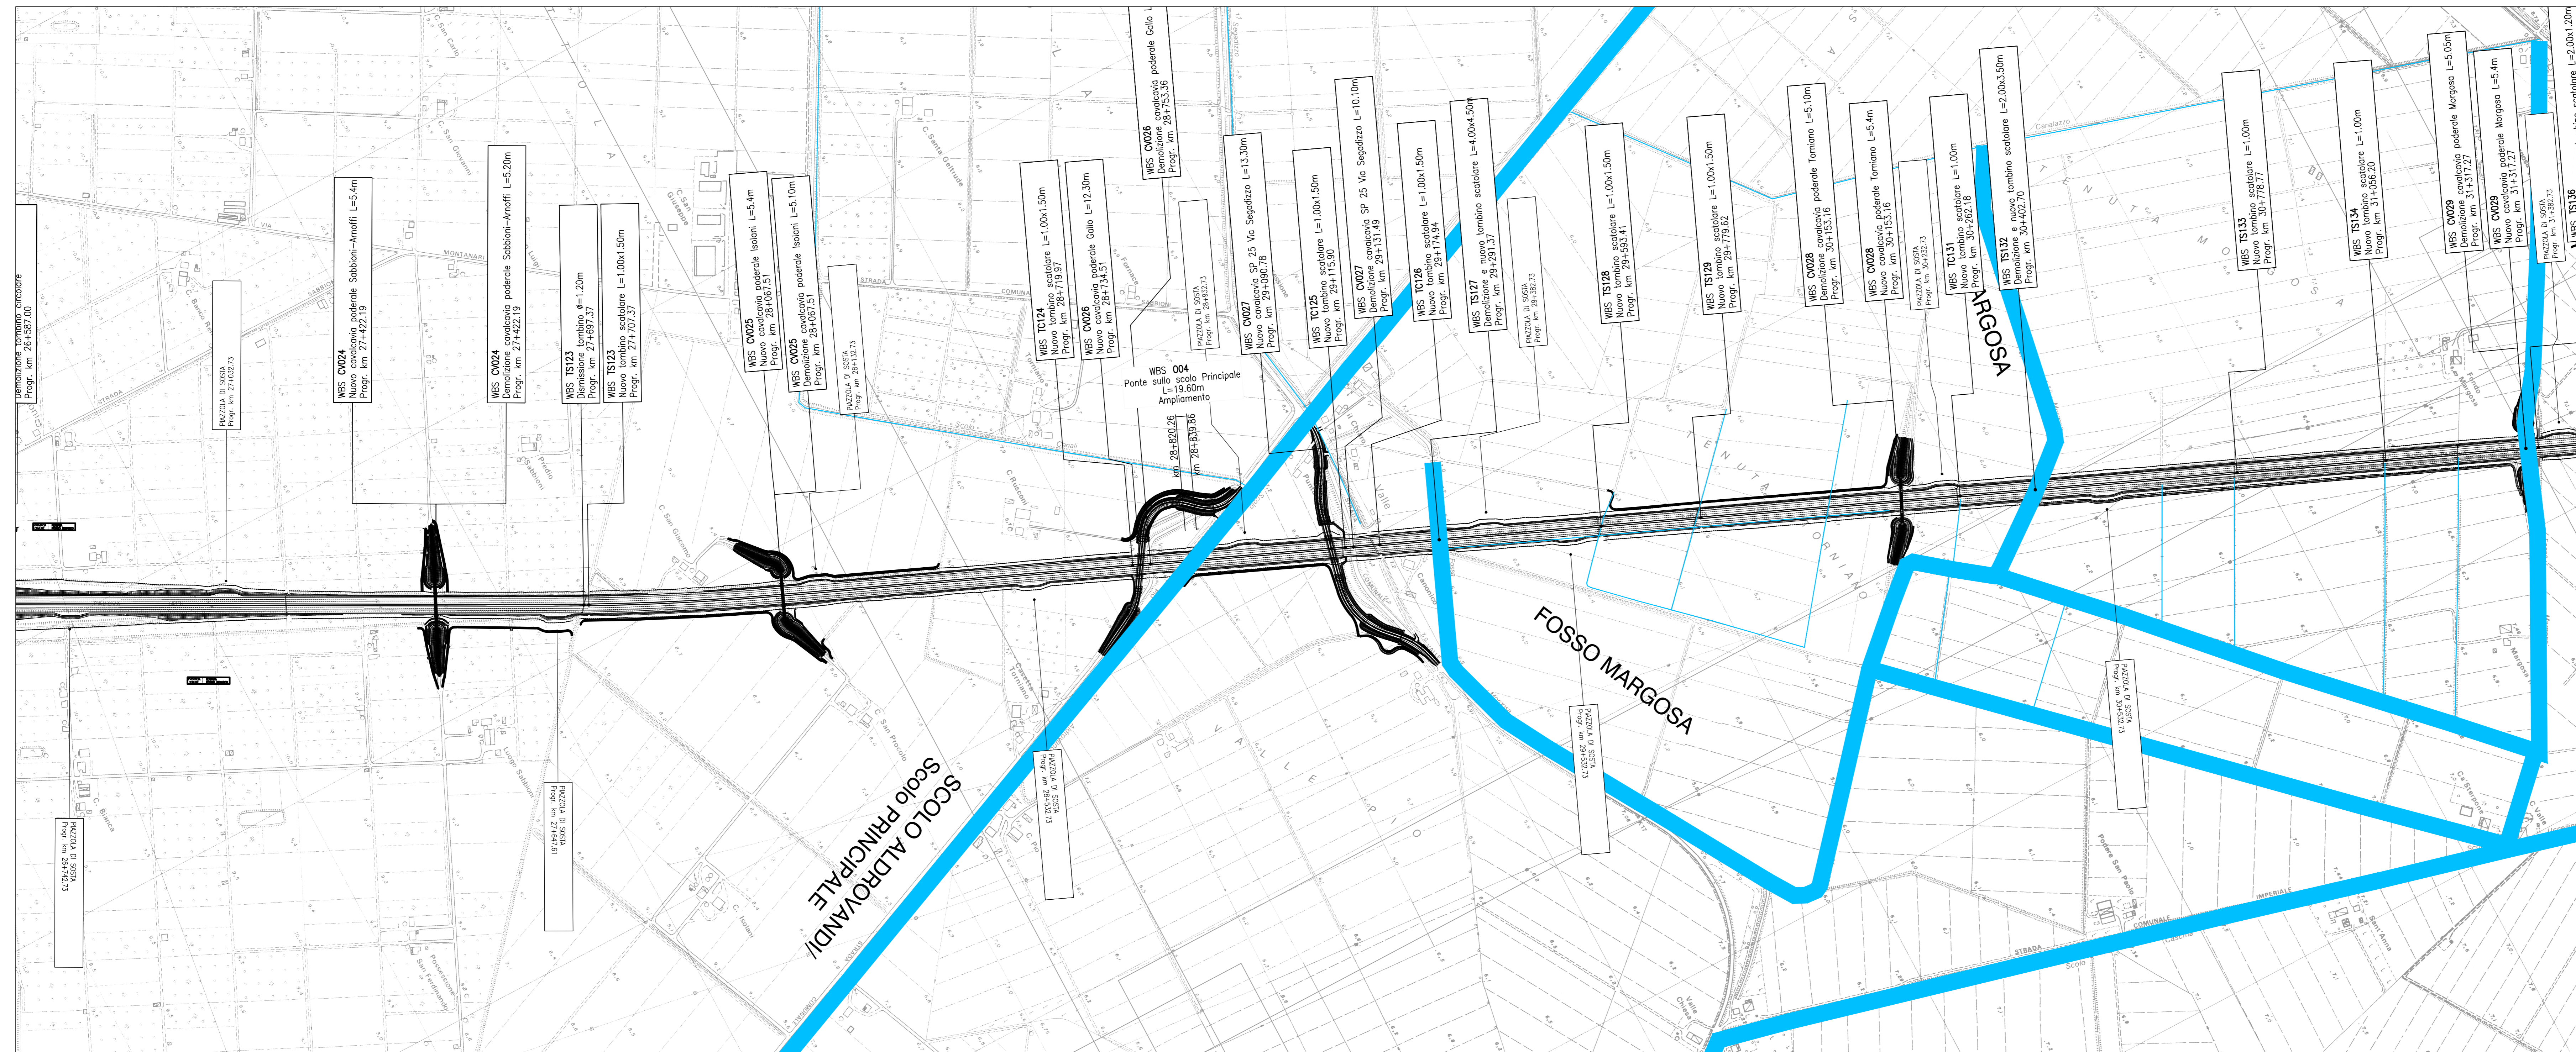


Inquadramento 7 - Scala 1:5000

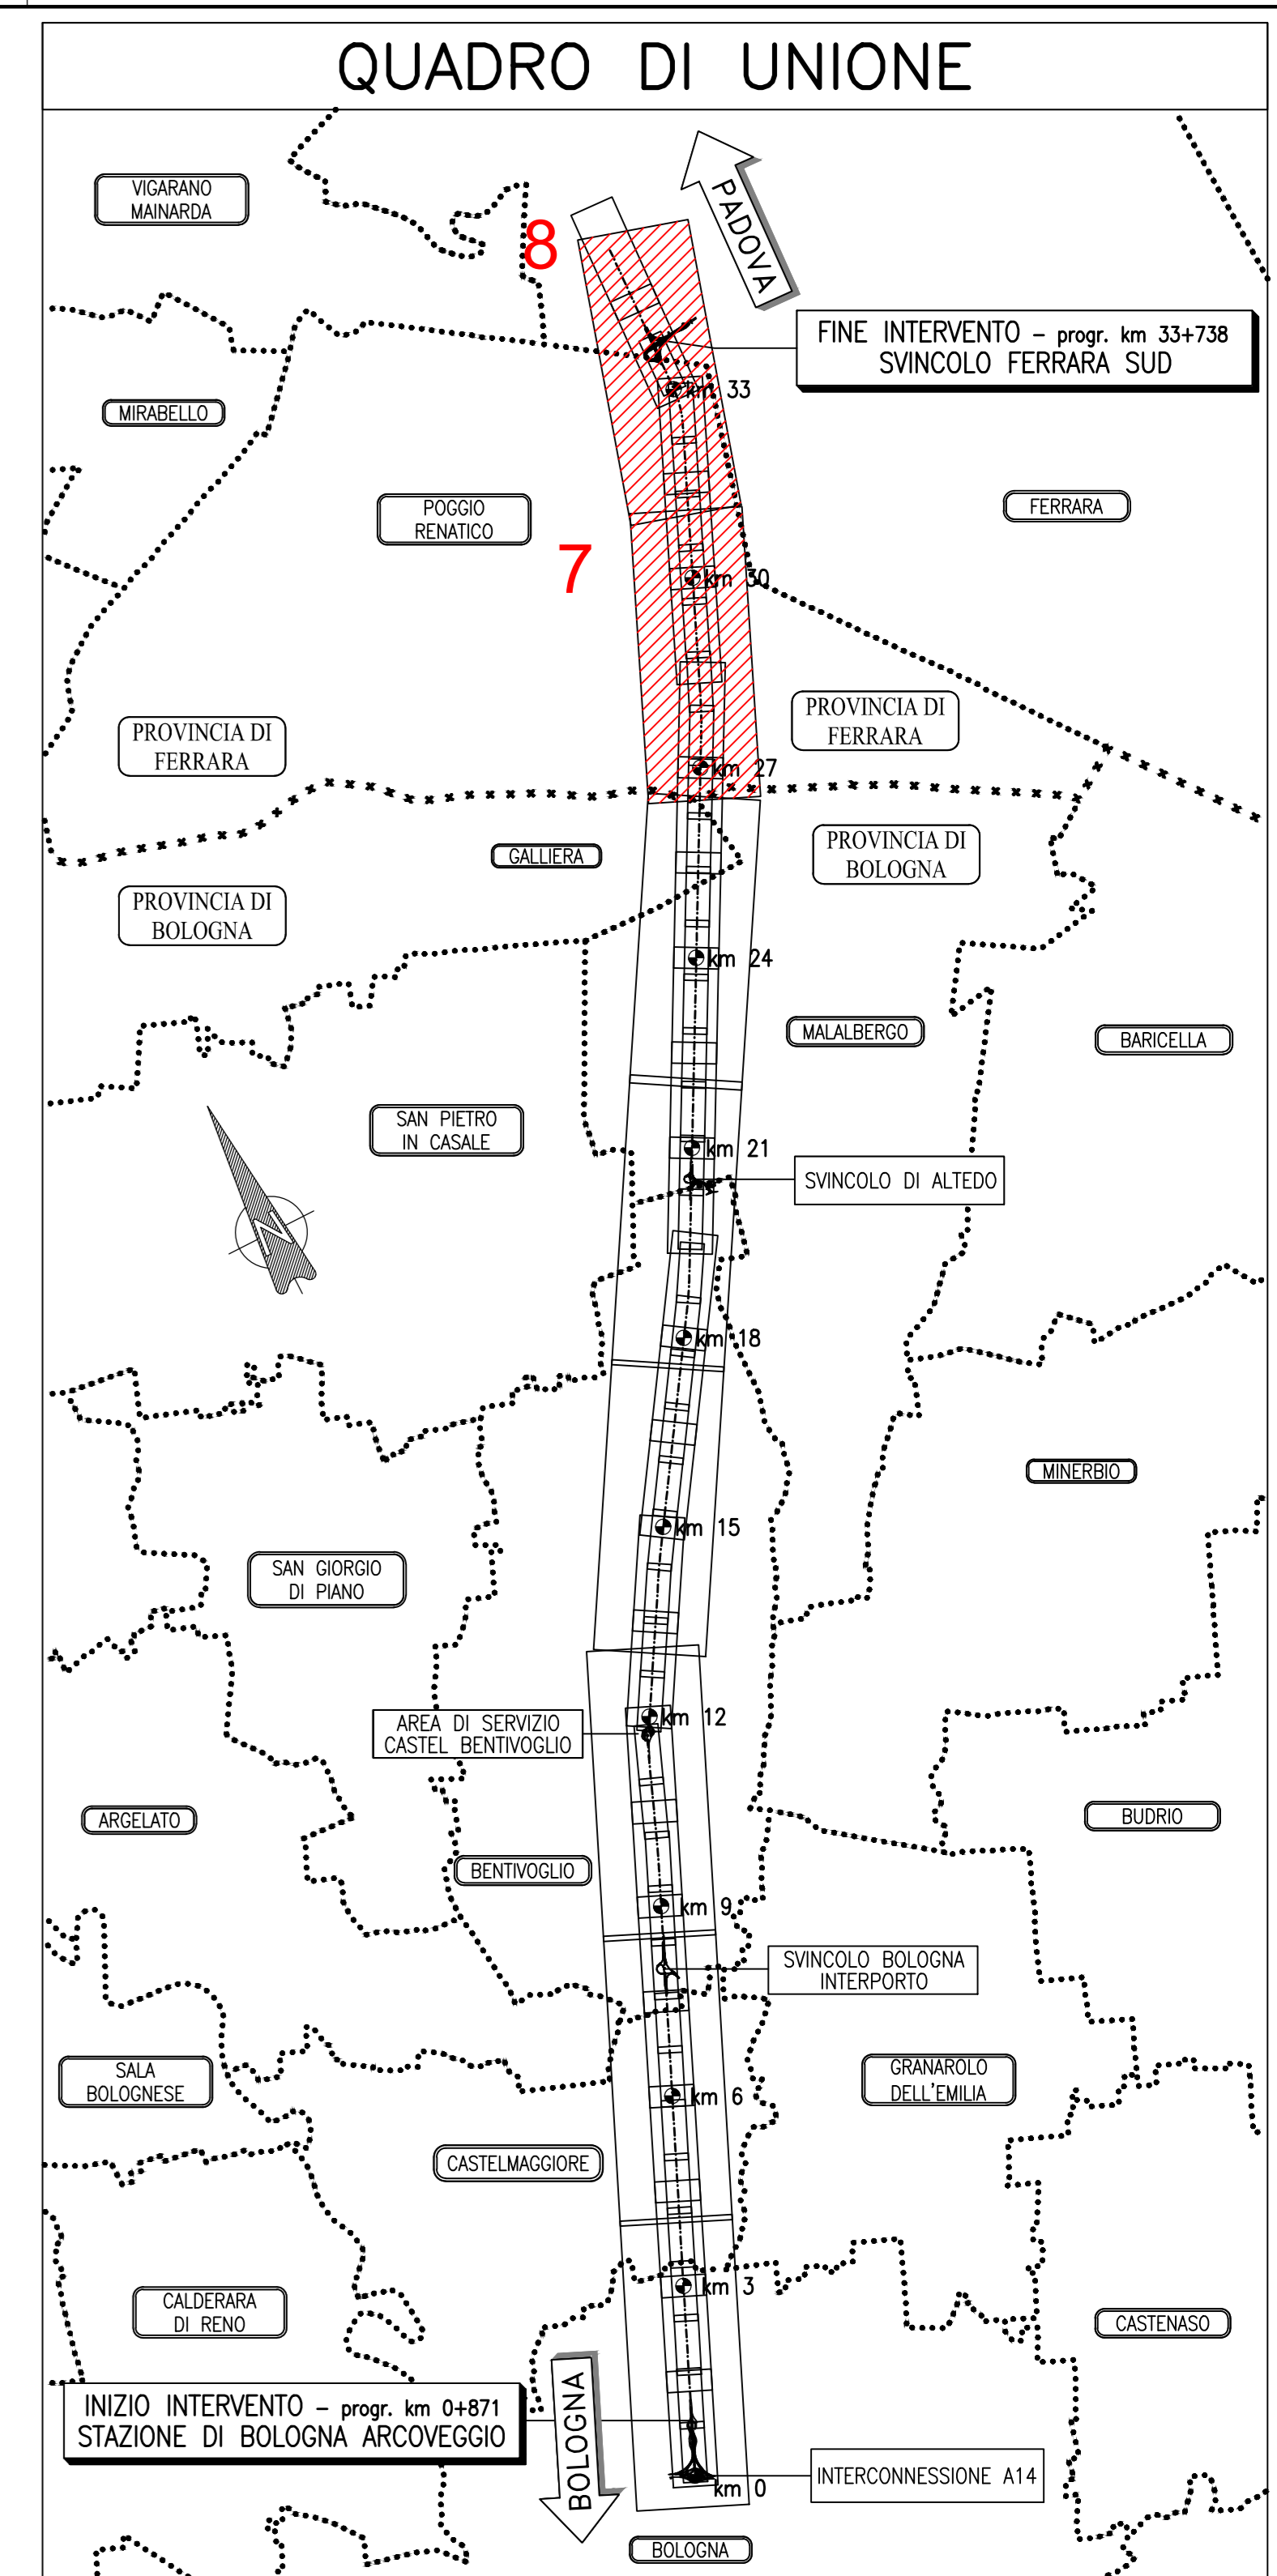

Inquadramento 8 - Scala 1:5000

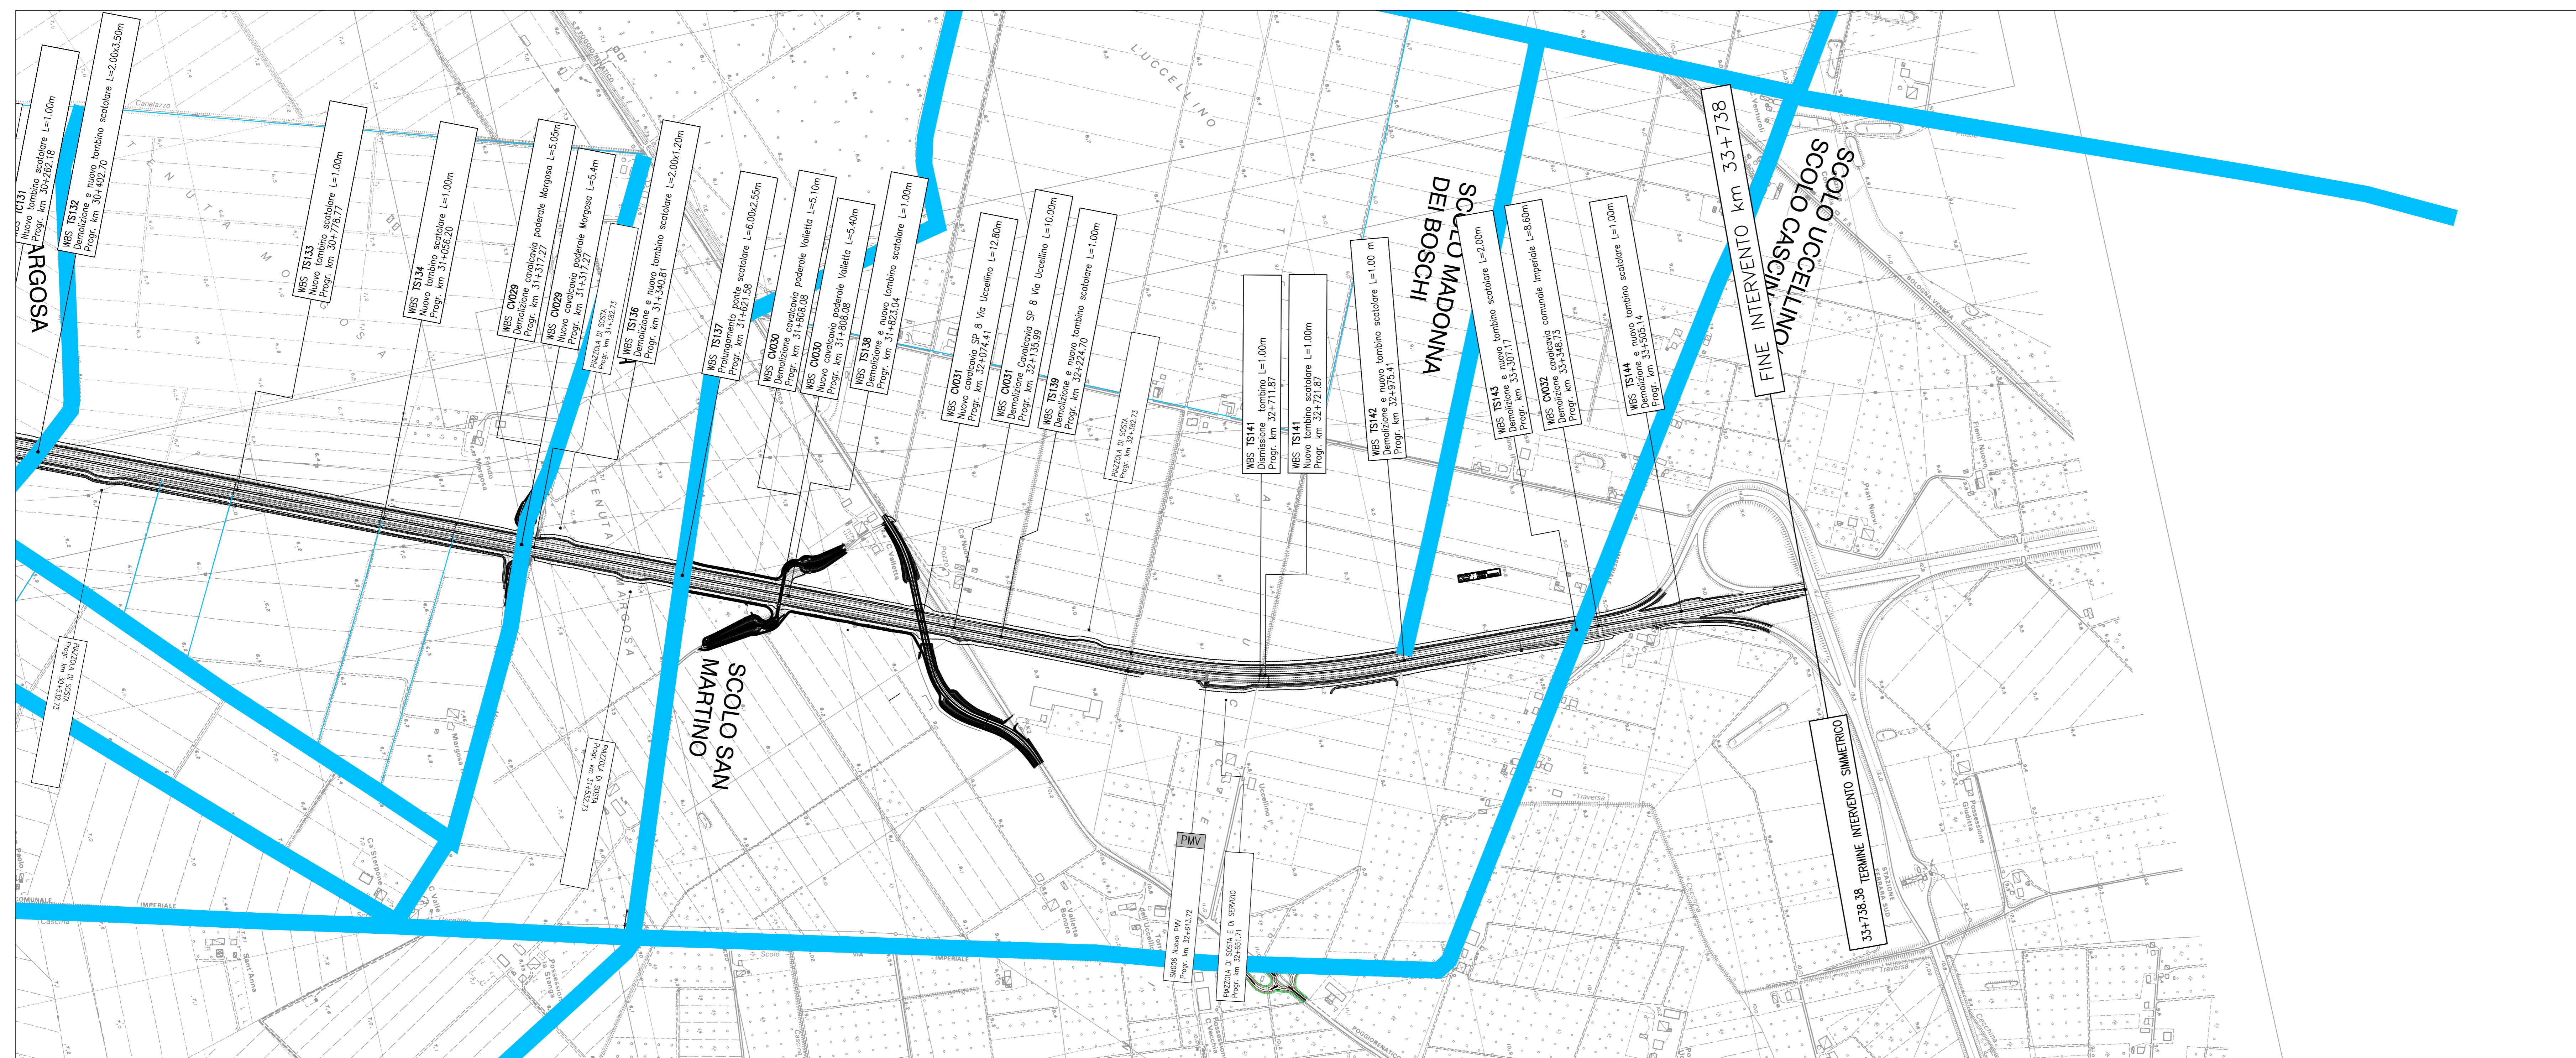

**autostrade per l'italia**

**AUTOSTRADA (A13): BOLOGNA - PADOVA**  
TRATTO: BOLOGNA - FERRARA

**AMPLIAMENTO ALLA TERZA CORSIA**  
TRATTO: BOLOGNA ARCOVEGGIO-FERRARA SUD

**PROGETTO ESECUTIVO**

**AUTOSTRADA A13**

**IDROLOGIA E IDRAULICA**  
Interferenze idr. - Parte generale

Interventi di sistemazione idraulica:  
planimetria localizzazione interventi - Tav.4

IL PROGETTISTA SPECIALISTICO Ing. Paolo De Paoli Ord. Reg. Roma N. 1739 Responsabile Idraulica		IL RESPONSABILE INTEGRAZIONE PRESTAZIONI SPECIALISTICHE Ing. Mario Brugnoti Ord. Reg. Roma N. 424308		IL DIRETTORE TECNICO Ing. Gianluca Salvatore Bolognani Ord. Reg. Milano N. 425796 T.A. - Statale	
CODICE IDENTIFICATIVO					
111316	0000	PE AU IDR	11000	00000	D IDR 0023 0
INGEGNER COORDINATORE Ing. Mario Brugnoti Ord. Reg. Roma N. 424308					
SUPPORTO SPECIALISTICO <b>J+S</b>					
REVISIONE 15 DICEMBRE 2021					

VISTO DEL COMMITTENTE  
**autostrade per l'italia**  
IL RESPONSABILE DELL'OPERA  
Ing. Massimo Tosi

VISTO DEL CONCESSIONARIO  
Ministero delle Infrastrutture e della Mobilità Sostenibile  
Ing. Massimo Tosi