## PLANIMETRIA SISTEMAZIONE IDRAULICA scala 1:200

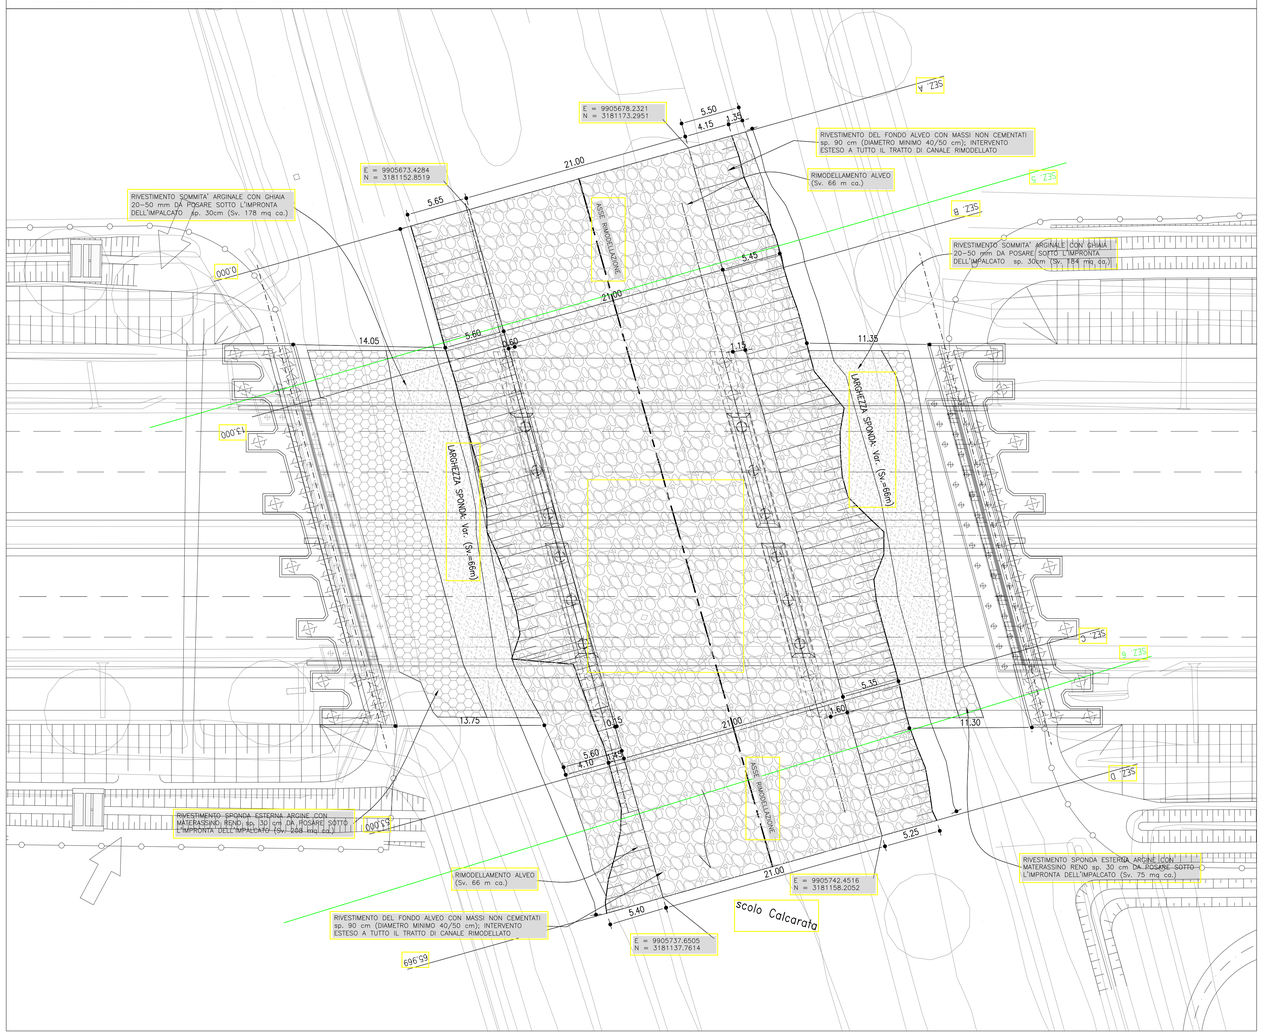


## KEY PLAN scala 1:2000

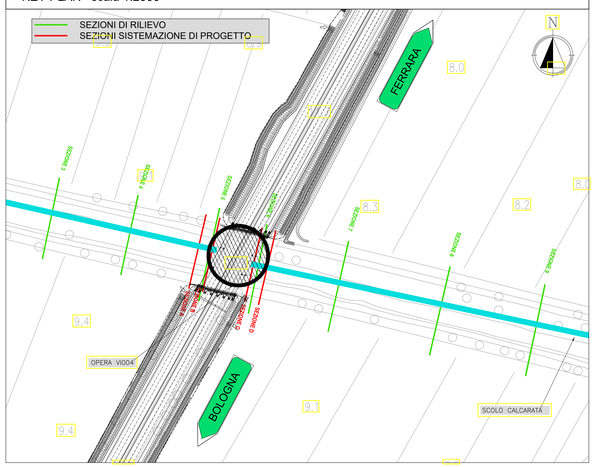


## SEZIONI TIPO SISTEMAZIONE IDRAULICA SOTTO IMPALCATO scala 1:100

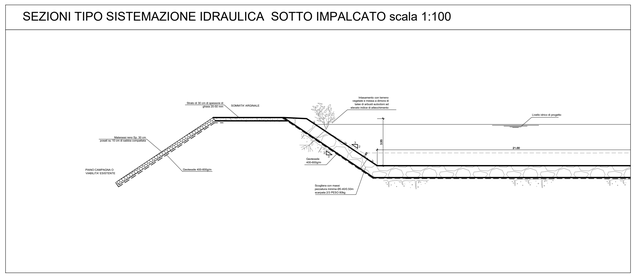

## SEZIONI TIPO SISTEMAZIONE IDRAULICA scala 1:100

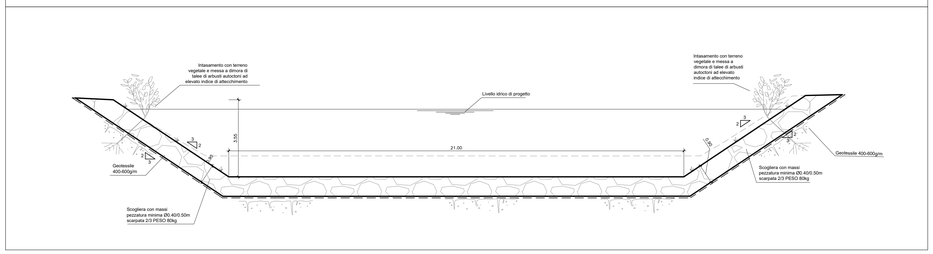


## TABELLA MATERIALI SCOGLIERE

- MASSI DI CAVA DI PEZZATURA NON INFERIORE A 0.40-0.50 m, PESO MINIMO 80kg (PESO SPECIFICO NON INFERIORE A 2500 kg/mc), DI FORMA REGOLARE E SENZA UNA DIMENSIONE PREVALENTE, NON GELIVI E PRIVI DI PIANI DI SFALDAMENTO IN MODO DA PERMETTERE IL MASSIMO MUTUO INCASTRO DURANTE LA POSA, E' DA ESCLUDERE L'IMPIEGO DI MASSI DI FORMA PIATTA
- GEOTESSILE (PESO >=400 g/mq) STESO CON SOVRAPPOSIZIONI LONGITUDINALI E TRASVERSALI DI ALMENO 30 cm FISSATI MEDIANTE GRAFFATURA METALLICA

## SEZIONI SISTEMAZIONE IDRAULICA scala 1:200

### SEZIONE A
Scala 1:200/1:200

QT. PROGETTO : 7.200
DIST.PROG. : 0.000
DIST.SUCC. : 13.000

| | | |