Sistemazione_Finale – Sez. 8 – Progr. 0+138.35
Scala 1:500
Q.RIF. 0.00m

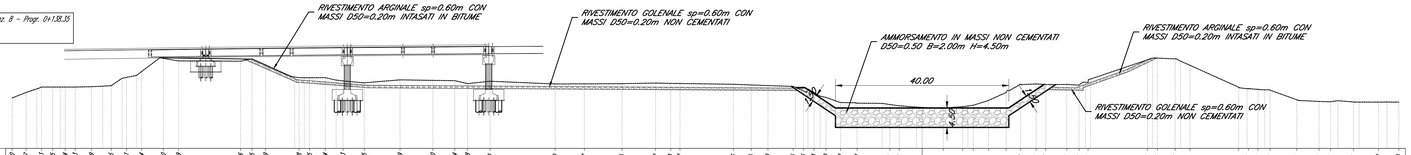

| | | |