

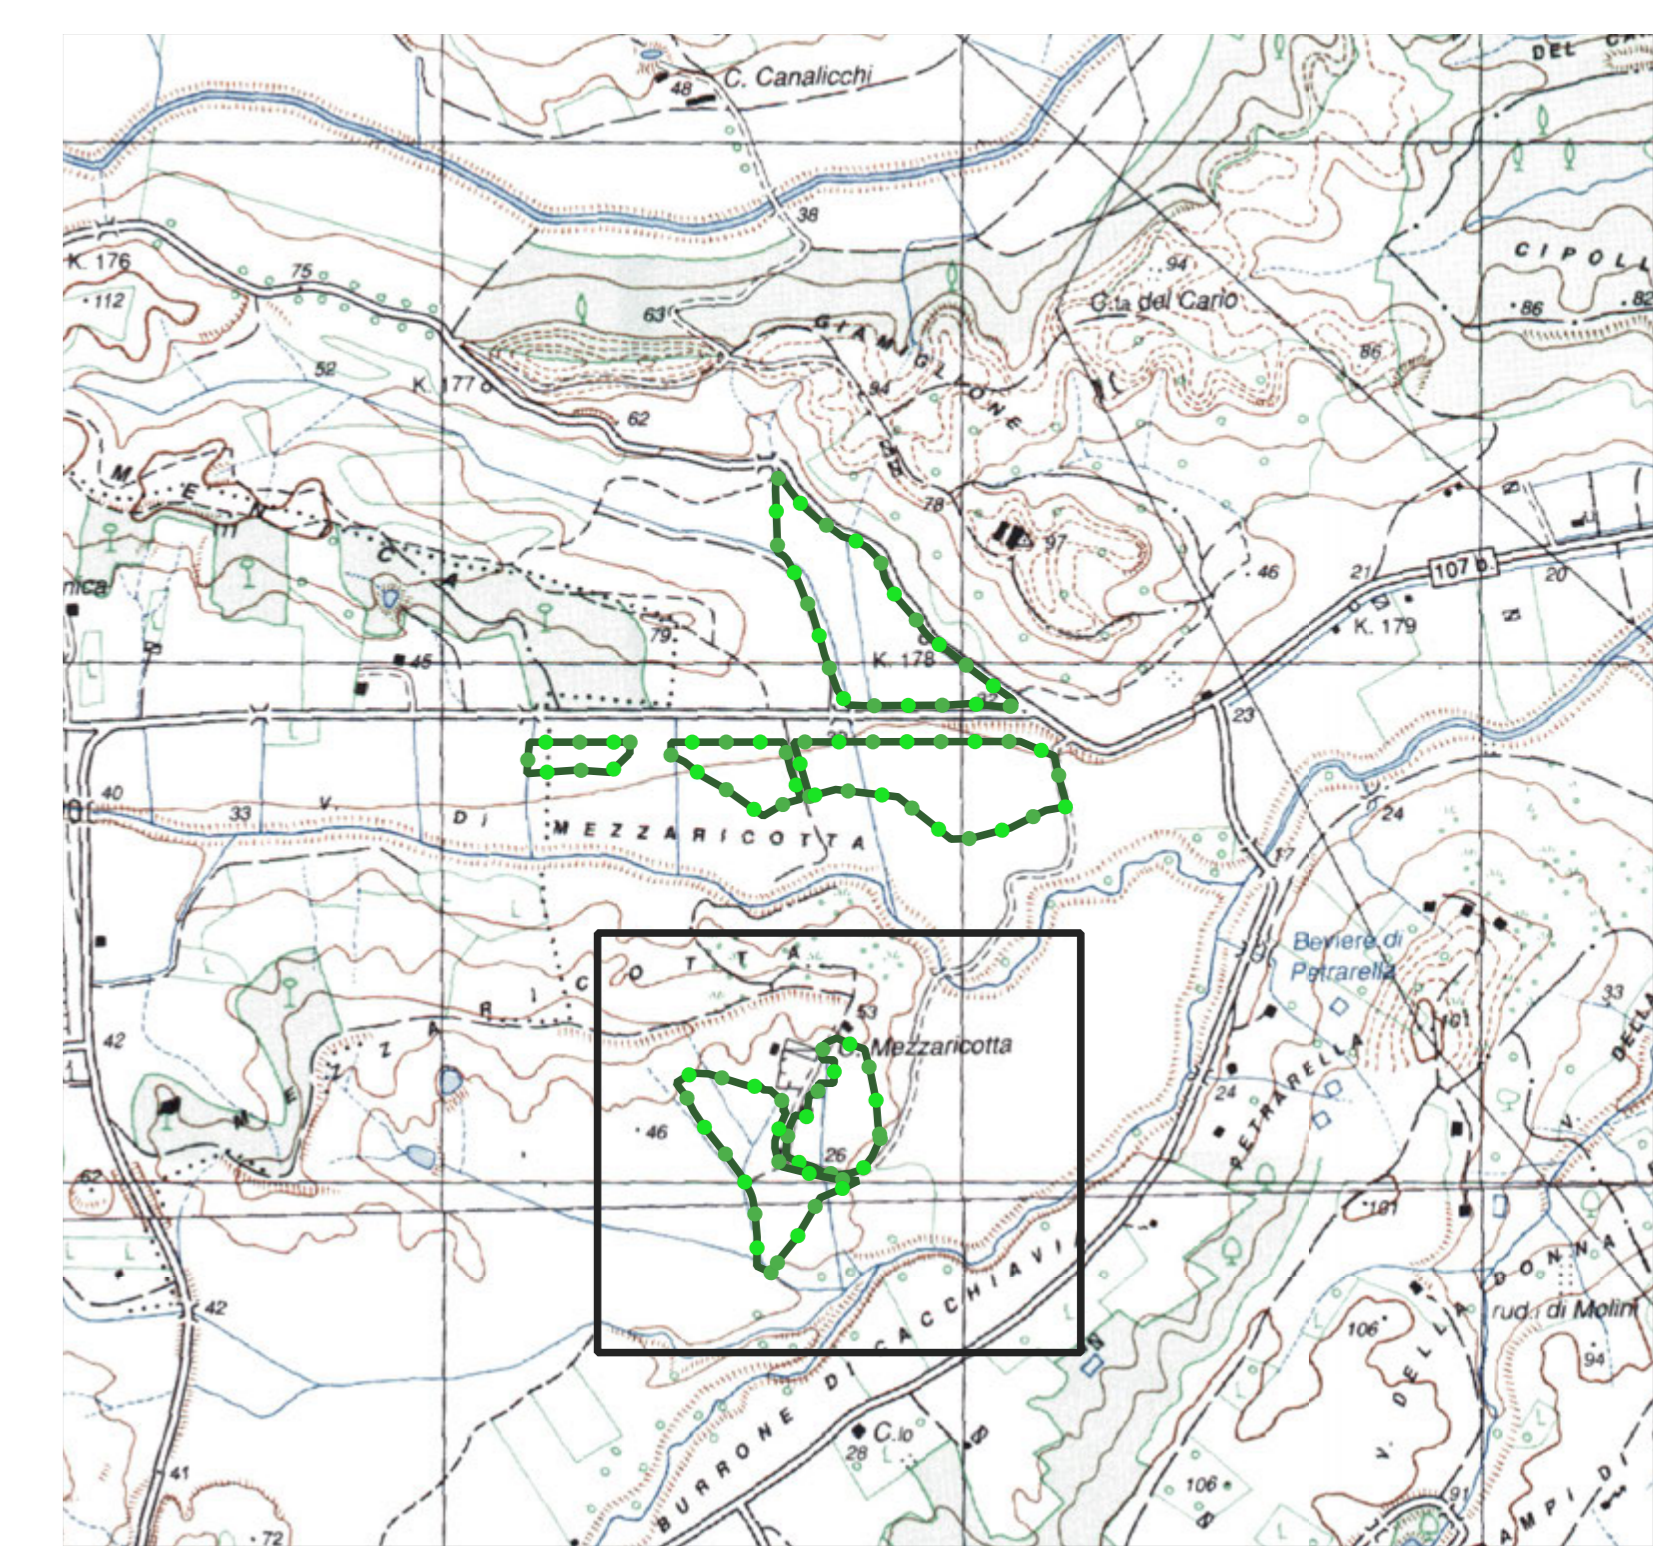


ORTOMOSAICO DA RILIEVO CON CURVE DI LIVELLO

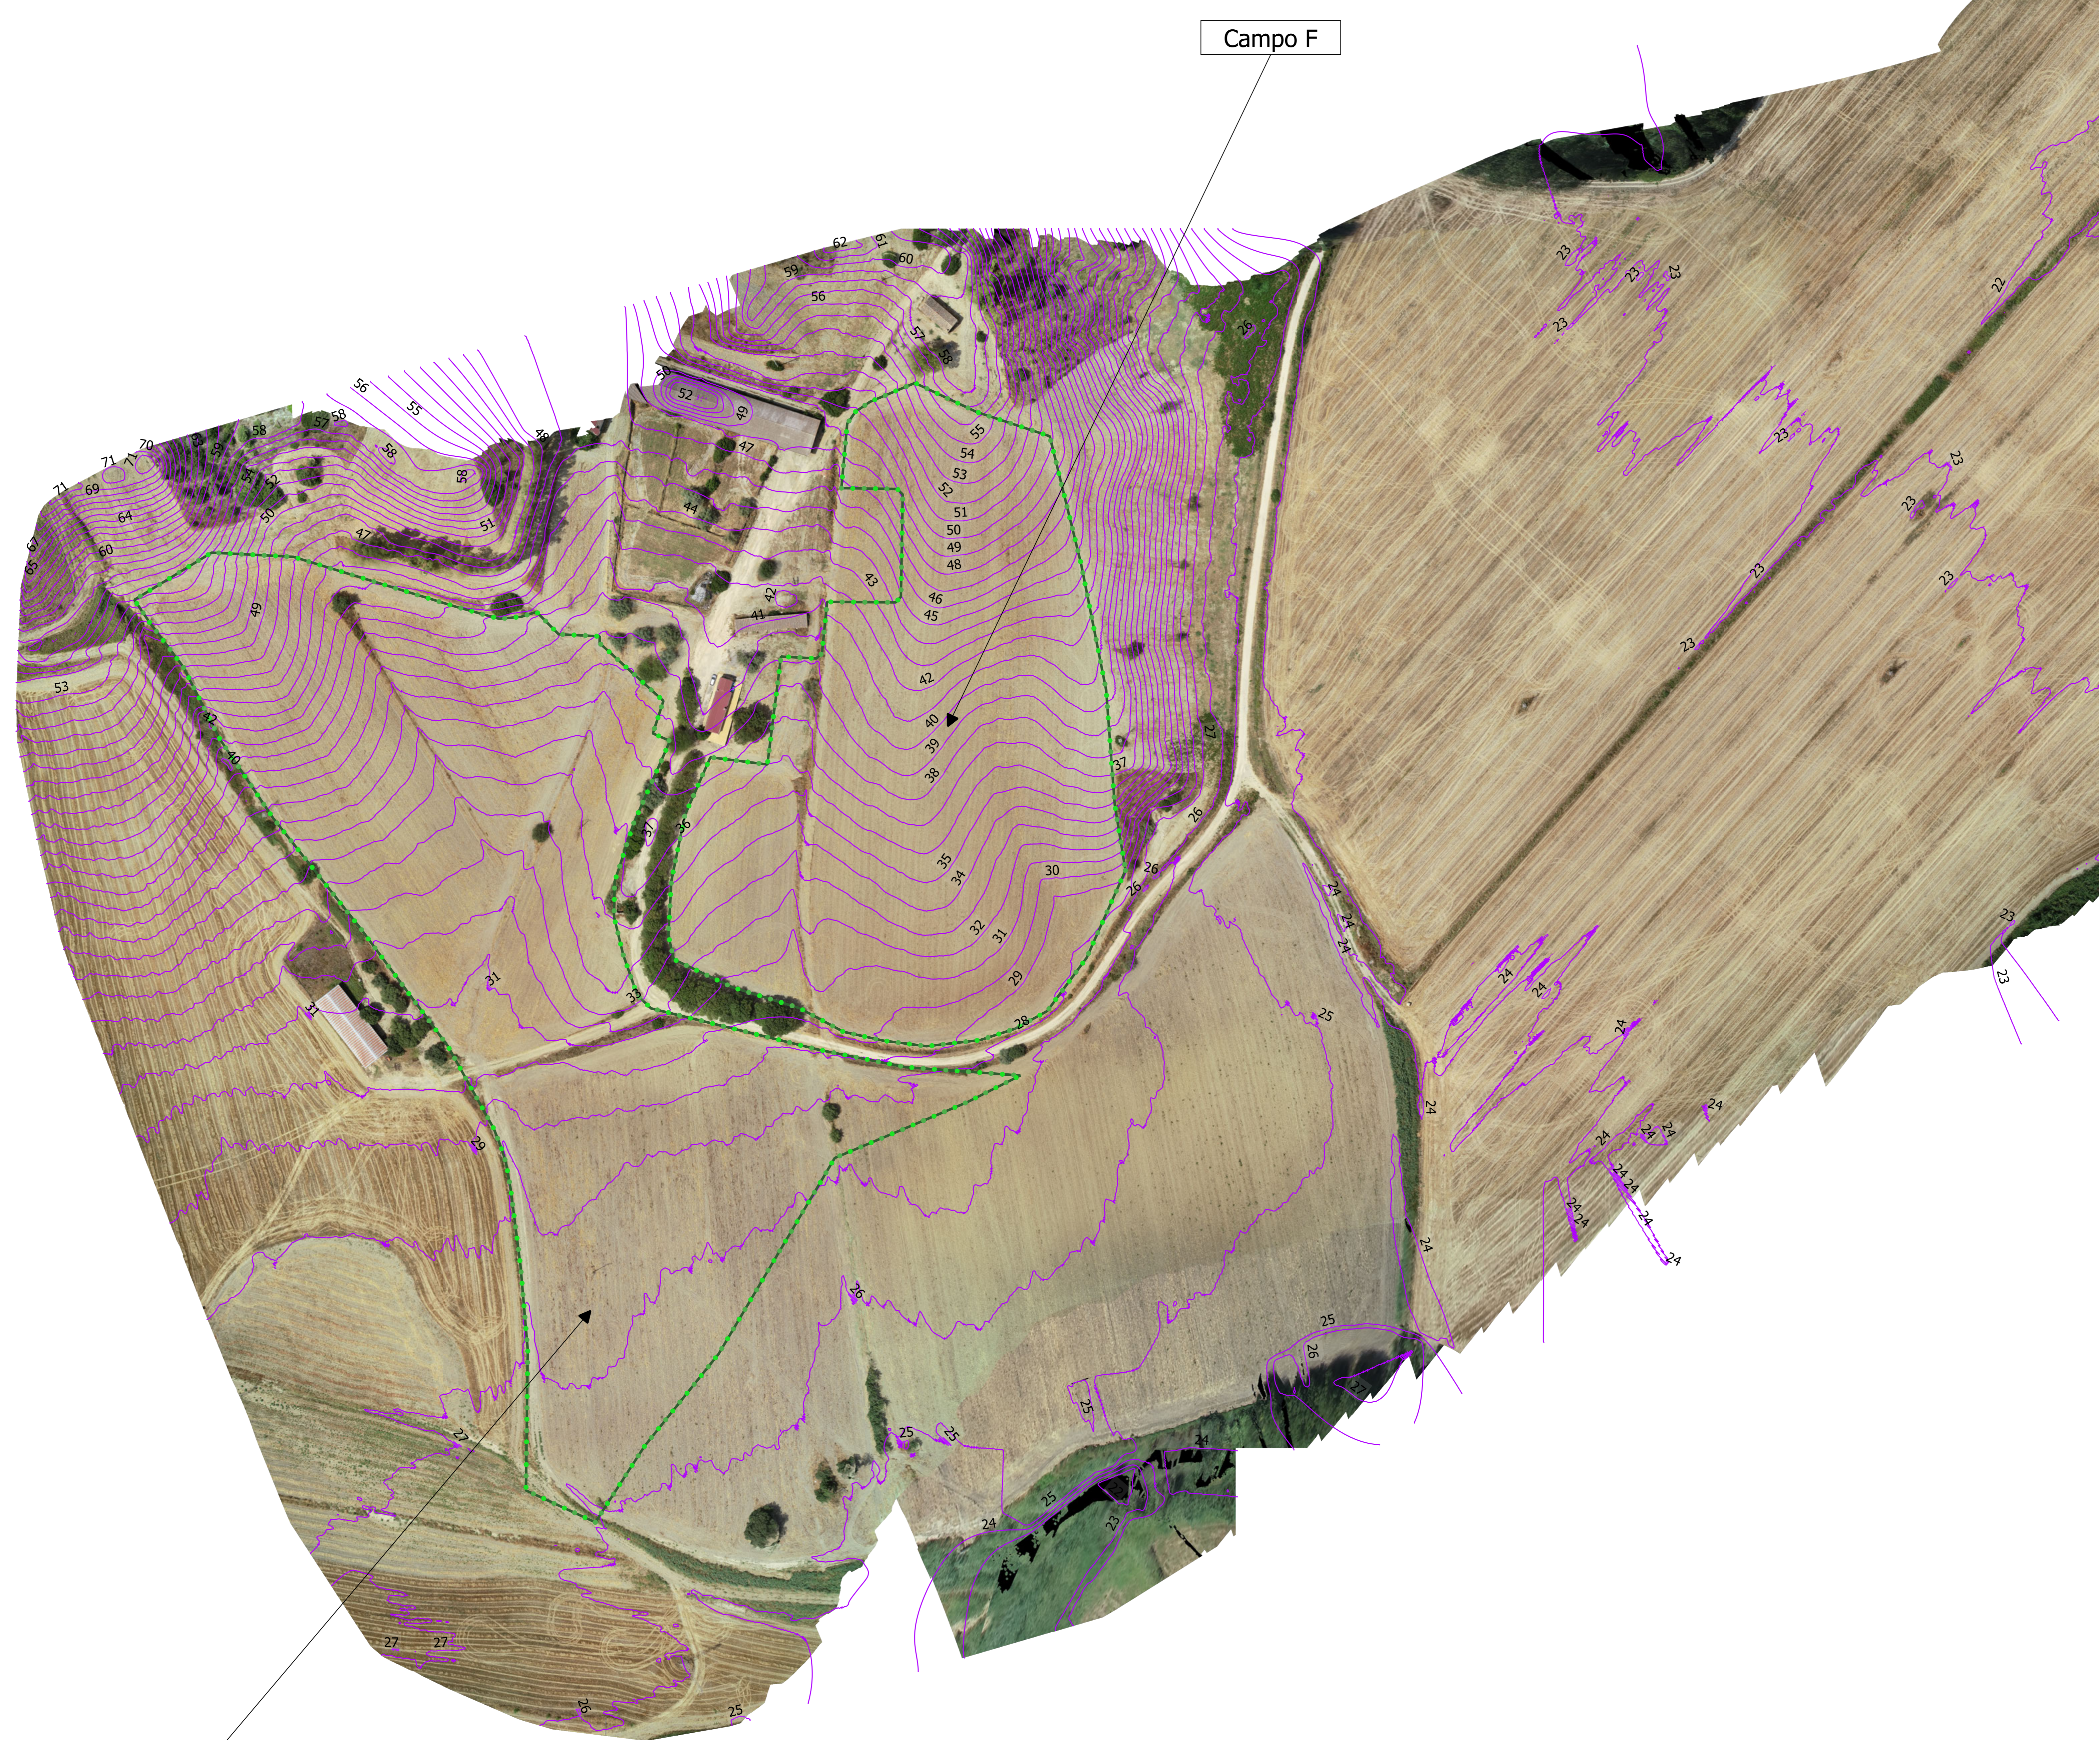

Legenda
 Delimitazione aree impianto

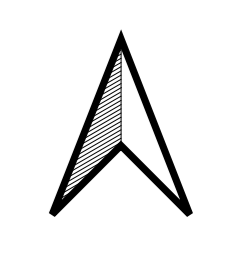

Proiezione orizzontale WGS 84 / ITM zone 33 N
 Proiezione Verticale Geoida Egm 2008

Area 2

- Altitudine di volo: 50 mt AGL
- Risoluzione a terra: 1,37 cm/pixel
- Area coperta: 236.727,80 m2

Modello: PHANTOM 4 RTK

- Modello fotocamera: FC6310R
- Risoluzione: 1" CMOS; Pixel effettivi: 20 M - 4864x3648 (4:3)
- Lunghezza focale: 8,8mm/24mm (formato 35mm equivalente)

Campo E

<p>Comune di Scandale</p> <p>Mezzaricotta Energia S.r.l. Mezzaricotta Energia S.r.l. Largo Michele Reano 1/A - FRABICA P.IVA 02020200800</p>		
<p>PROGETTO PER LA REALIZZAZIONE E L'ESERCIZIO DI UN IMPIANTO AGROVOLTAICO E DELLE OPERE STRETTAMENTE NECESSARIE DENOMINATO "MEZZARICOTTA"</p>		
<p>Documento: PROGETTO DEFINITIVO</p>		<p>N° Tavola: 24.b</p>
<p>Edizione: PLANIMETRIA GENERALE AREE OGGETTO DI INTERVENTO STATO DI FATTO - DEM DA RILIEVO DRONE</p>		<p>Scala: 1:1.000</p> <p>Foglio: 2403</p> <p>Formato: A3</p>
<p>Progettazione: </p>		
<p>Redatto: </p>		
<p>Rev. Data Revisione Descrizione Revisione Redatto Controllato Approvato</p>		
<p>00 35/1/2021 PRIMA EMISSIONE New Dev. Stern Energy S.p.A. Mezzaricotta Energia S.R.L.</p>		

