

Proiezione orizzontale WGS 84 / ITM zone 33 N
 Proiezione Verticale Geoidale Egm 2008

Area 1


- Altitudine di volo: 80 mt AGL
- Risoluzione a terra: 2,19 cm/pixel
- Area coperta: 412.230,20 m²

Modello: PHANTOM 4 RTK


- Modello fotocamera: FC6310R
- Risoluzione: 1" CMOS; Pixel effettivi: 20 M - 4864x3648 (4:3)
- Lunghezza focale: 8,8mm/24mm (formato 35mm equivalente)

Legenda

 Delimitazione aree impianto

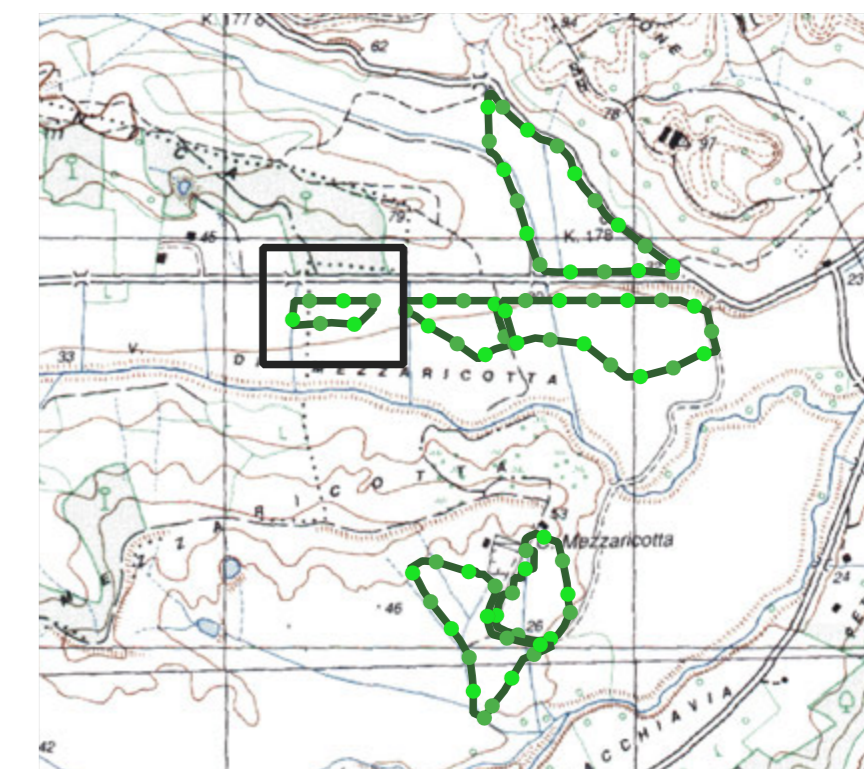

ORTOMOSAICO DA RILIEVO CON
 CURVE DI LIVELLO

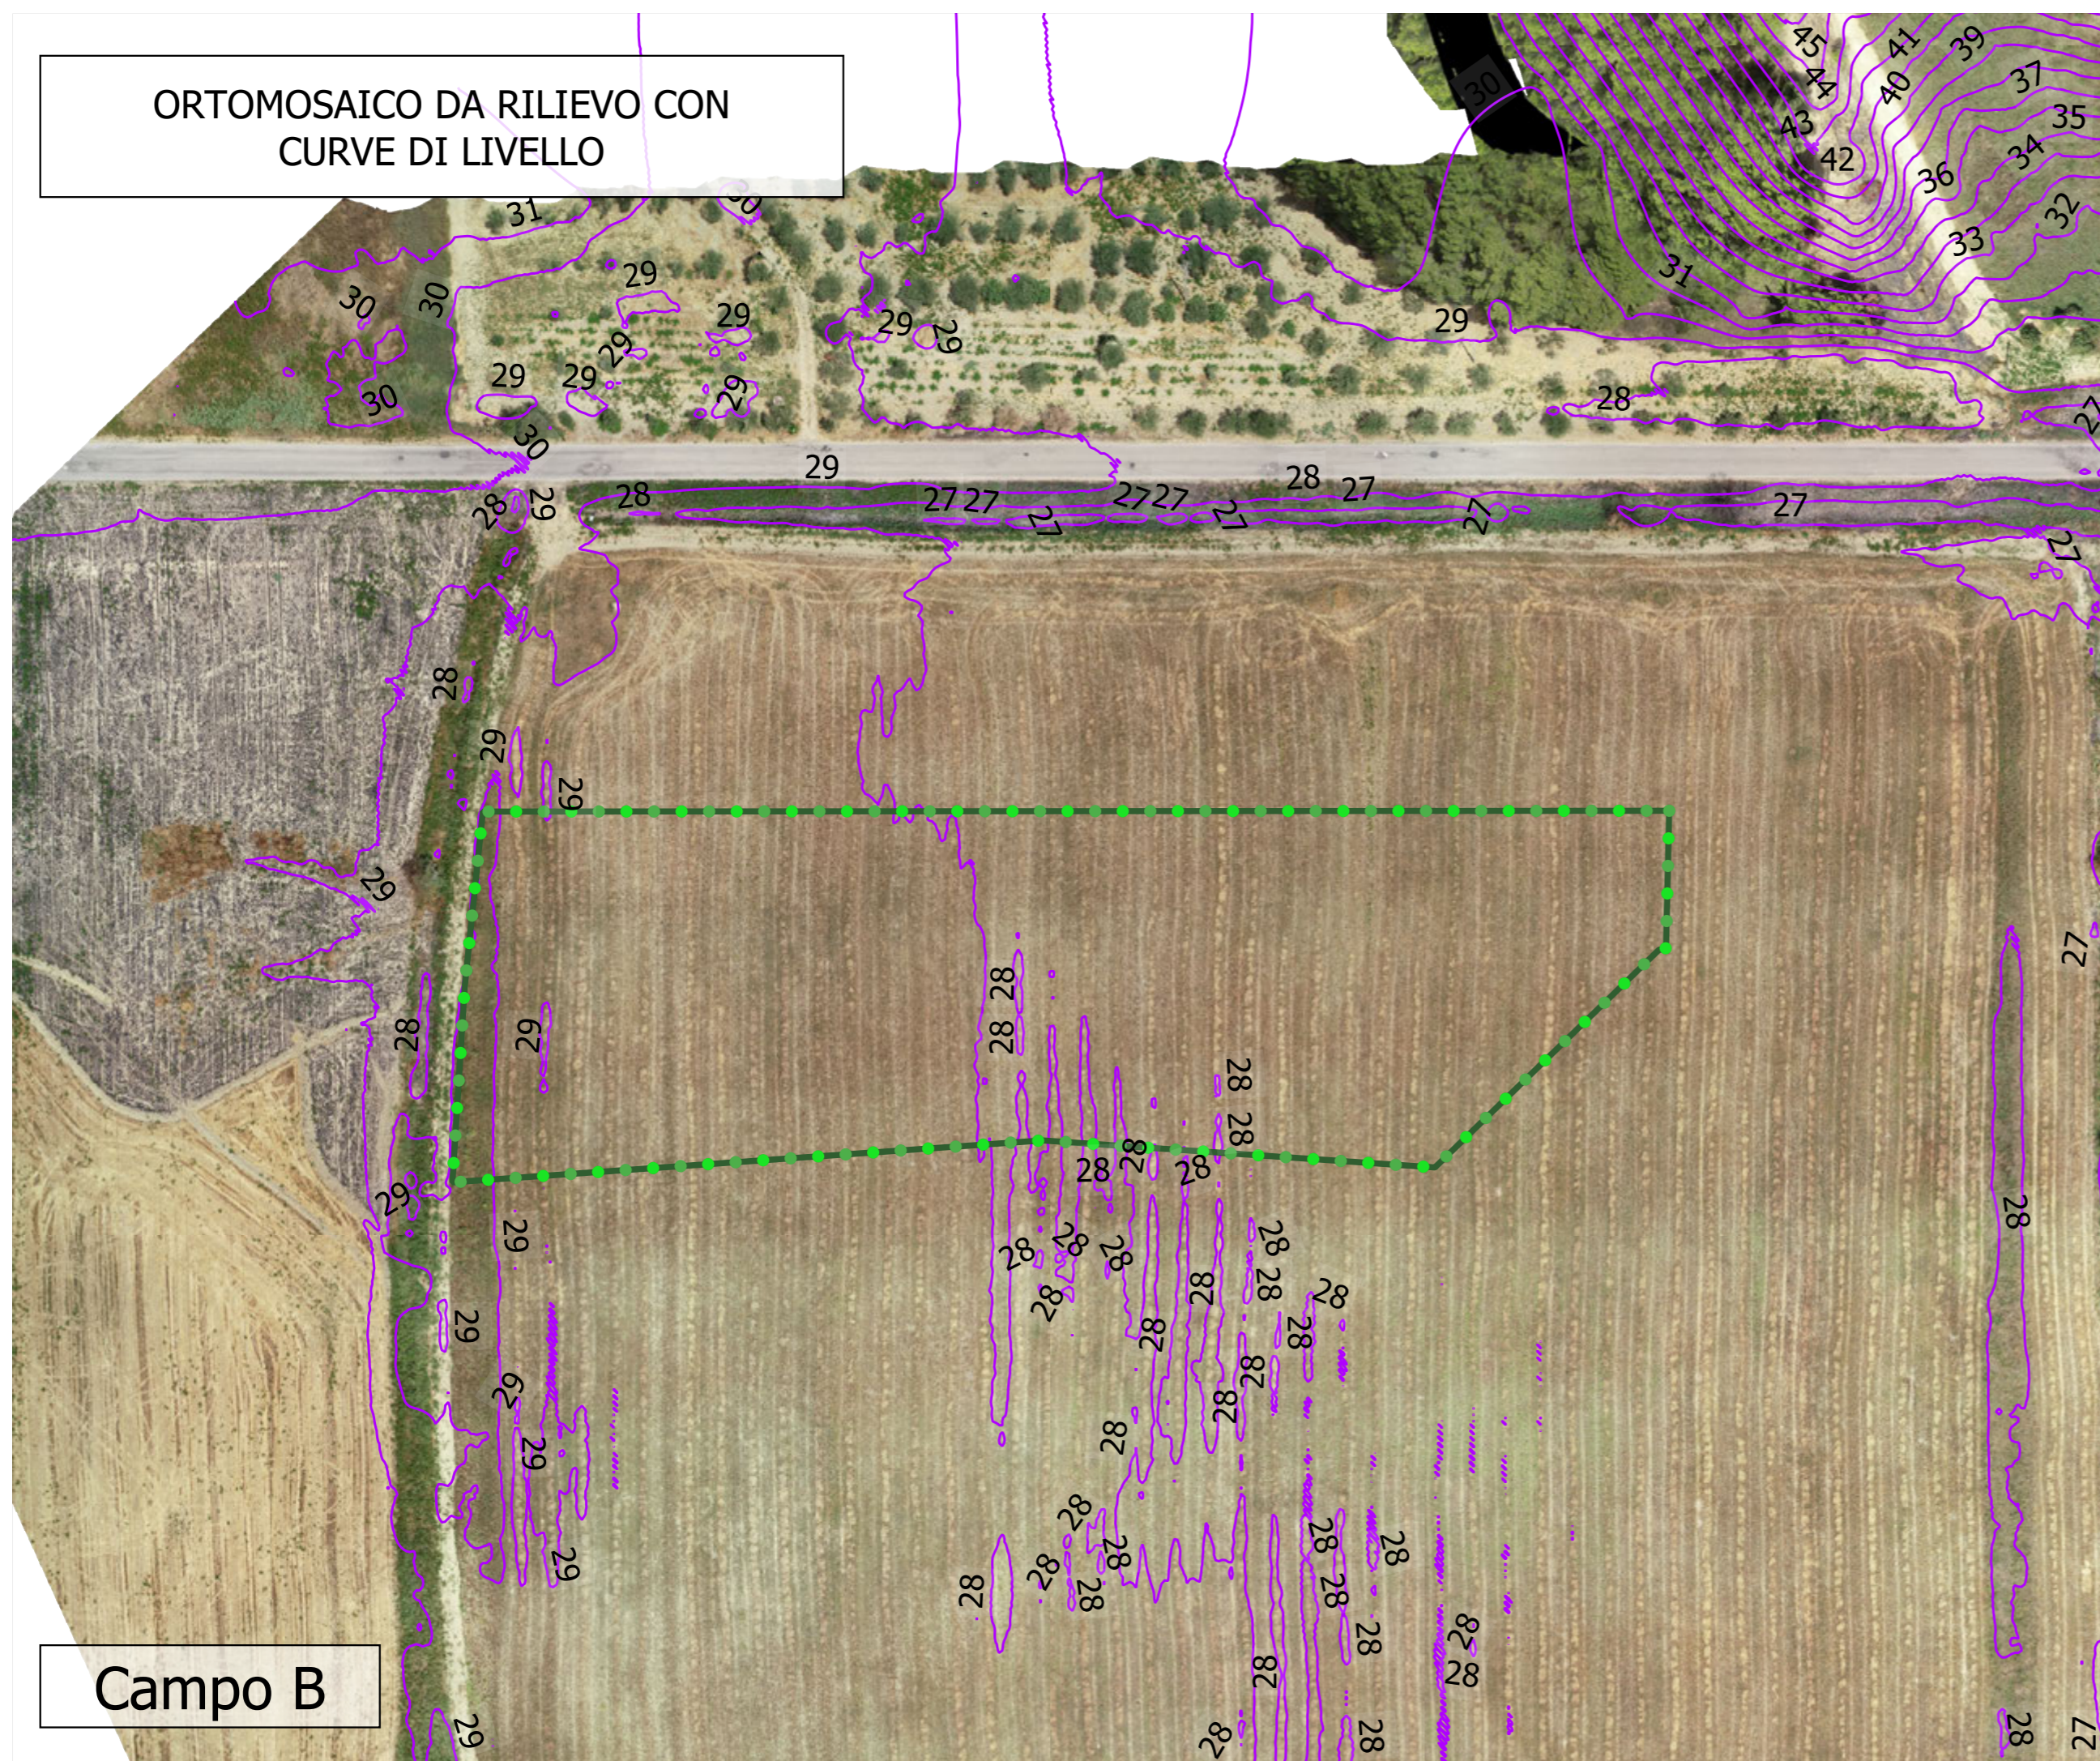

Comune di Crotona 	Regione Calabria 	Comune di Scandale 						
		Committente: Mezzaricotta Energia S.r.l. Mezzaricotta Energia S.r.l. Largo Michele Novaro 1/A - PARMA P.IVA: 02982410348						
Titolo del Progetto: PROGETTO PER LA REALIZZAZIONE E L'ESERCIZIO DI UN IMPIANTO AGROVOLTAICO E DELLE OPERE STRETTAMENTE NECESSARIE DENOMINATO "MEZZARICOTTA"								
Documento: PROGETTO DEFINITIVO		N° Tavola: 24.c						
Elaborato: PLANIMETRIA GENERALE AREE OGGETTO DI INTERVENTO STATO DI FATTO - DEM DA RILIEVO DRONE		SCALA: 1:1.000						
		FOGLIO: 3 di 3						
		FORMATO: A2						
Progettazione:  NEW DEVELOPMENTS S.r.l. Piazza Europa, 14 - 87100 Crotona (CS)	Nome file: 24.c_Rilievo_SDF.pdf Progettisti:  dott. ing. Giovanni Guzzo Foliano - dott. ing. Amedeo Costabile - dott. ing. Francesco Meringolo							
Rev. Data Revisione Descrizione Revisione Redatto Controllato Approvato	<table border="1" style="width: 100%; border-collapse: collapse;"> <tr> <td style="width: 10%;">00</td> <td style="width: 20%;">15/11/2021</td> <td style="width: 40%;">PRIMA EMISSIONE</td> <td style="width: 15%;">New Dev.</td> <td style="width: 10%;">Stern Energy S.P.A.</td> <td style="width: 10%;">Mezzaricotta Energia S.R.L.</td> </tr> </table>		00	15/11/2021	PRIMA EMISSIONE	New Dev.	Stern Energy S.P.A.	Mezzaricotta Energia S.R.L.
00	15/11/2021	PRIMA EMISSIONE	New Dev.	Stern Energy S.P.A.	Mezzaricotta Energia S.R.L.			

Campo B