


Legenda

- | | | | |
|--|------------------------------|---------------|--|
| | Delimitazione aree impianto | MODULI | |
| | Cabina di consegna | | Strutture monoassiali ad inseguimento solare 12 moduli |
| | Cabine ausiliari | | Strutture monoassiali ad inseguimento solare 24 moduli |
| | Cabine di Campo | | Strutture di sostegno fisse 21 moduli |
| | Viabilità esistente | | Siepe perimetrale |
| | Viabilità in misto granulare | | Videosorveglianza |
| | Ingressi | | illuminazione |

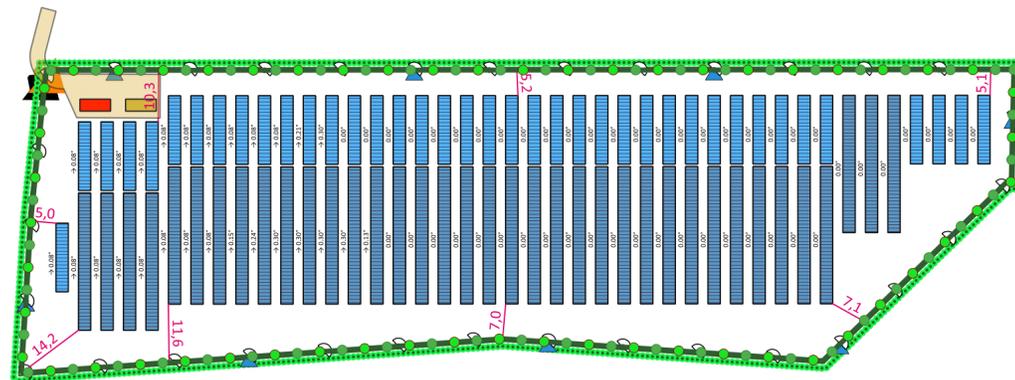

 Comune di Crotona	 Regione Calabria	 Comune di Scandale													
Committente: Mezzaricotta Energia S.r.l. Mezzaricotta Energia S.r.l. Largo Michele Novaro 1A - PARMA P.IVA: 02982410348															
TITOLO DEL PROGETTO: PROGETTO PER LA REALIZZAZIONE E L'ESERCIZIO DI UN IMPIANTO AGROVOLTAICO E DELLE OPERE STRETTAMENTE NECESSARIE DENOMINATO "MEZZARICOTTA"															
DOCUMENTO: PROGETTO DEFINITIVO		N° Tavola: 43.c													
ELABORATO: LAYOUT IMPIANTO 3 DI 3		SCALA: 1:1.000													
		FOGLIO: 3 di 3													
		FORMATO: A2													
PROGETTAZIONE: NEW DEVELOPMENTS S.r.l. Piazza Europa, 14 - 87100 Cosenza (CS)	Nome file: 43.c_Layout_impianto_3_di_3.pdf PROGETTISTI: dott. ing. Giovanni Guizzo Foliaro dott. ing. Amedeo Costabile dott. ing. Francesco Meringolo														
<table border="1" style="width: 100%; border-collapse: collapse;"> <thead> <tr> <th>Rev.</th> <th>Data Revisione</th> <th>Descrizione Revisione</th> <th>Redatto</th> <th>Controllato</th> <th>Approvato</th> </tr> </thead> <tbody> <tr> <td>00</td> <td>15/11/2021</td> <td>PRIMA EMISSIONE</td> <td>New Dev.</td> <td>Stern Energy S.P.A.</td> <td>Mezzaricotta Energia S.R.L.</td> </tr> </tbody> </table>	Rev.	Data Revisione	Descrizione Revisione	Redatto	Controllato	Approvato	00	15/11/2021	PRIMA EMISSIONE	New Dev.	Stern Energy S.P.A.	Mezzaricotta Energia S.R.L.			
Rev.	Data Revisione	Descrizione Revisione	Redatto	Controllato	Approvato										
00	15/11/2021	PRIMA EMISSIONE	New Dev.	Stern Energy S.P.A.	Mezzaricotta Energia S.R.L.										