




Inquadramento A

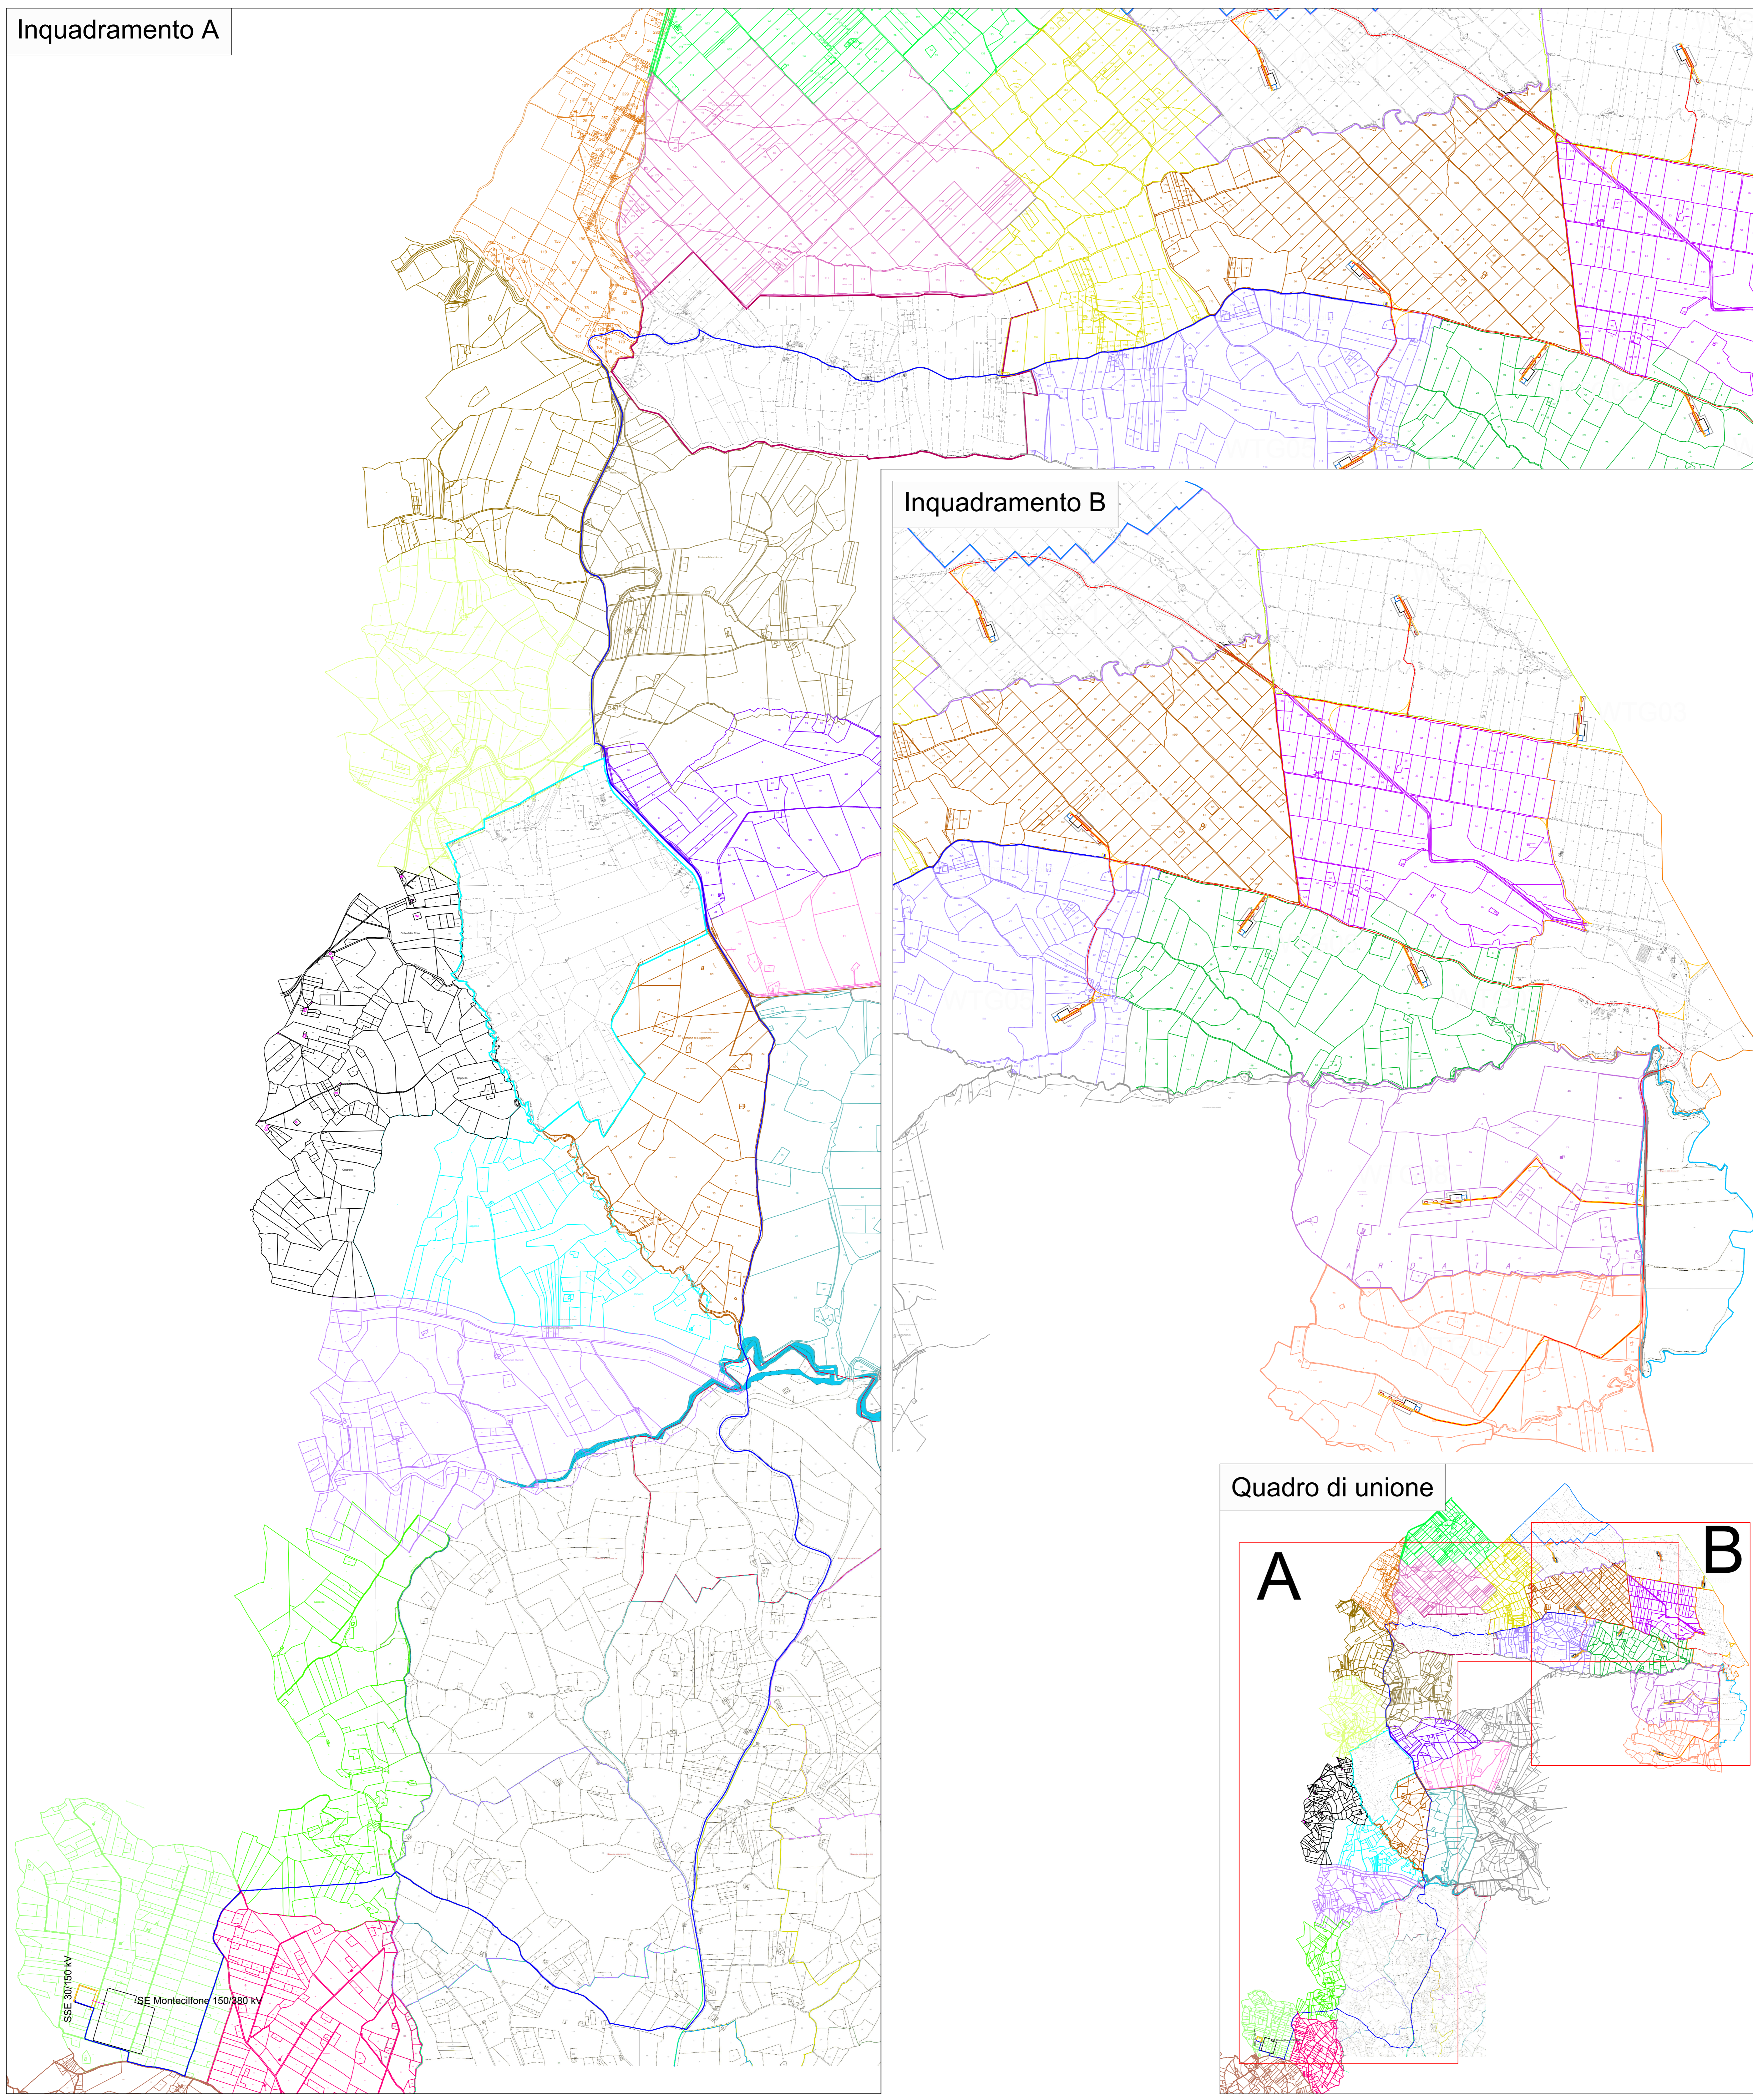

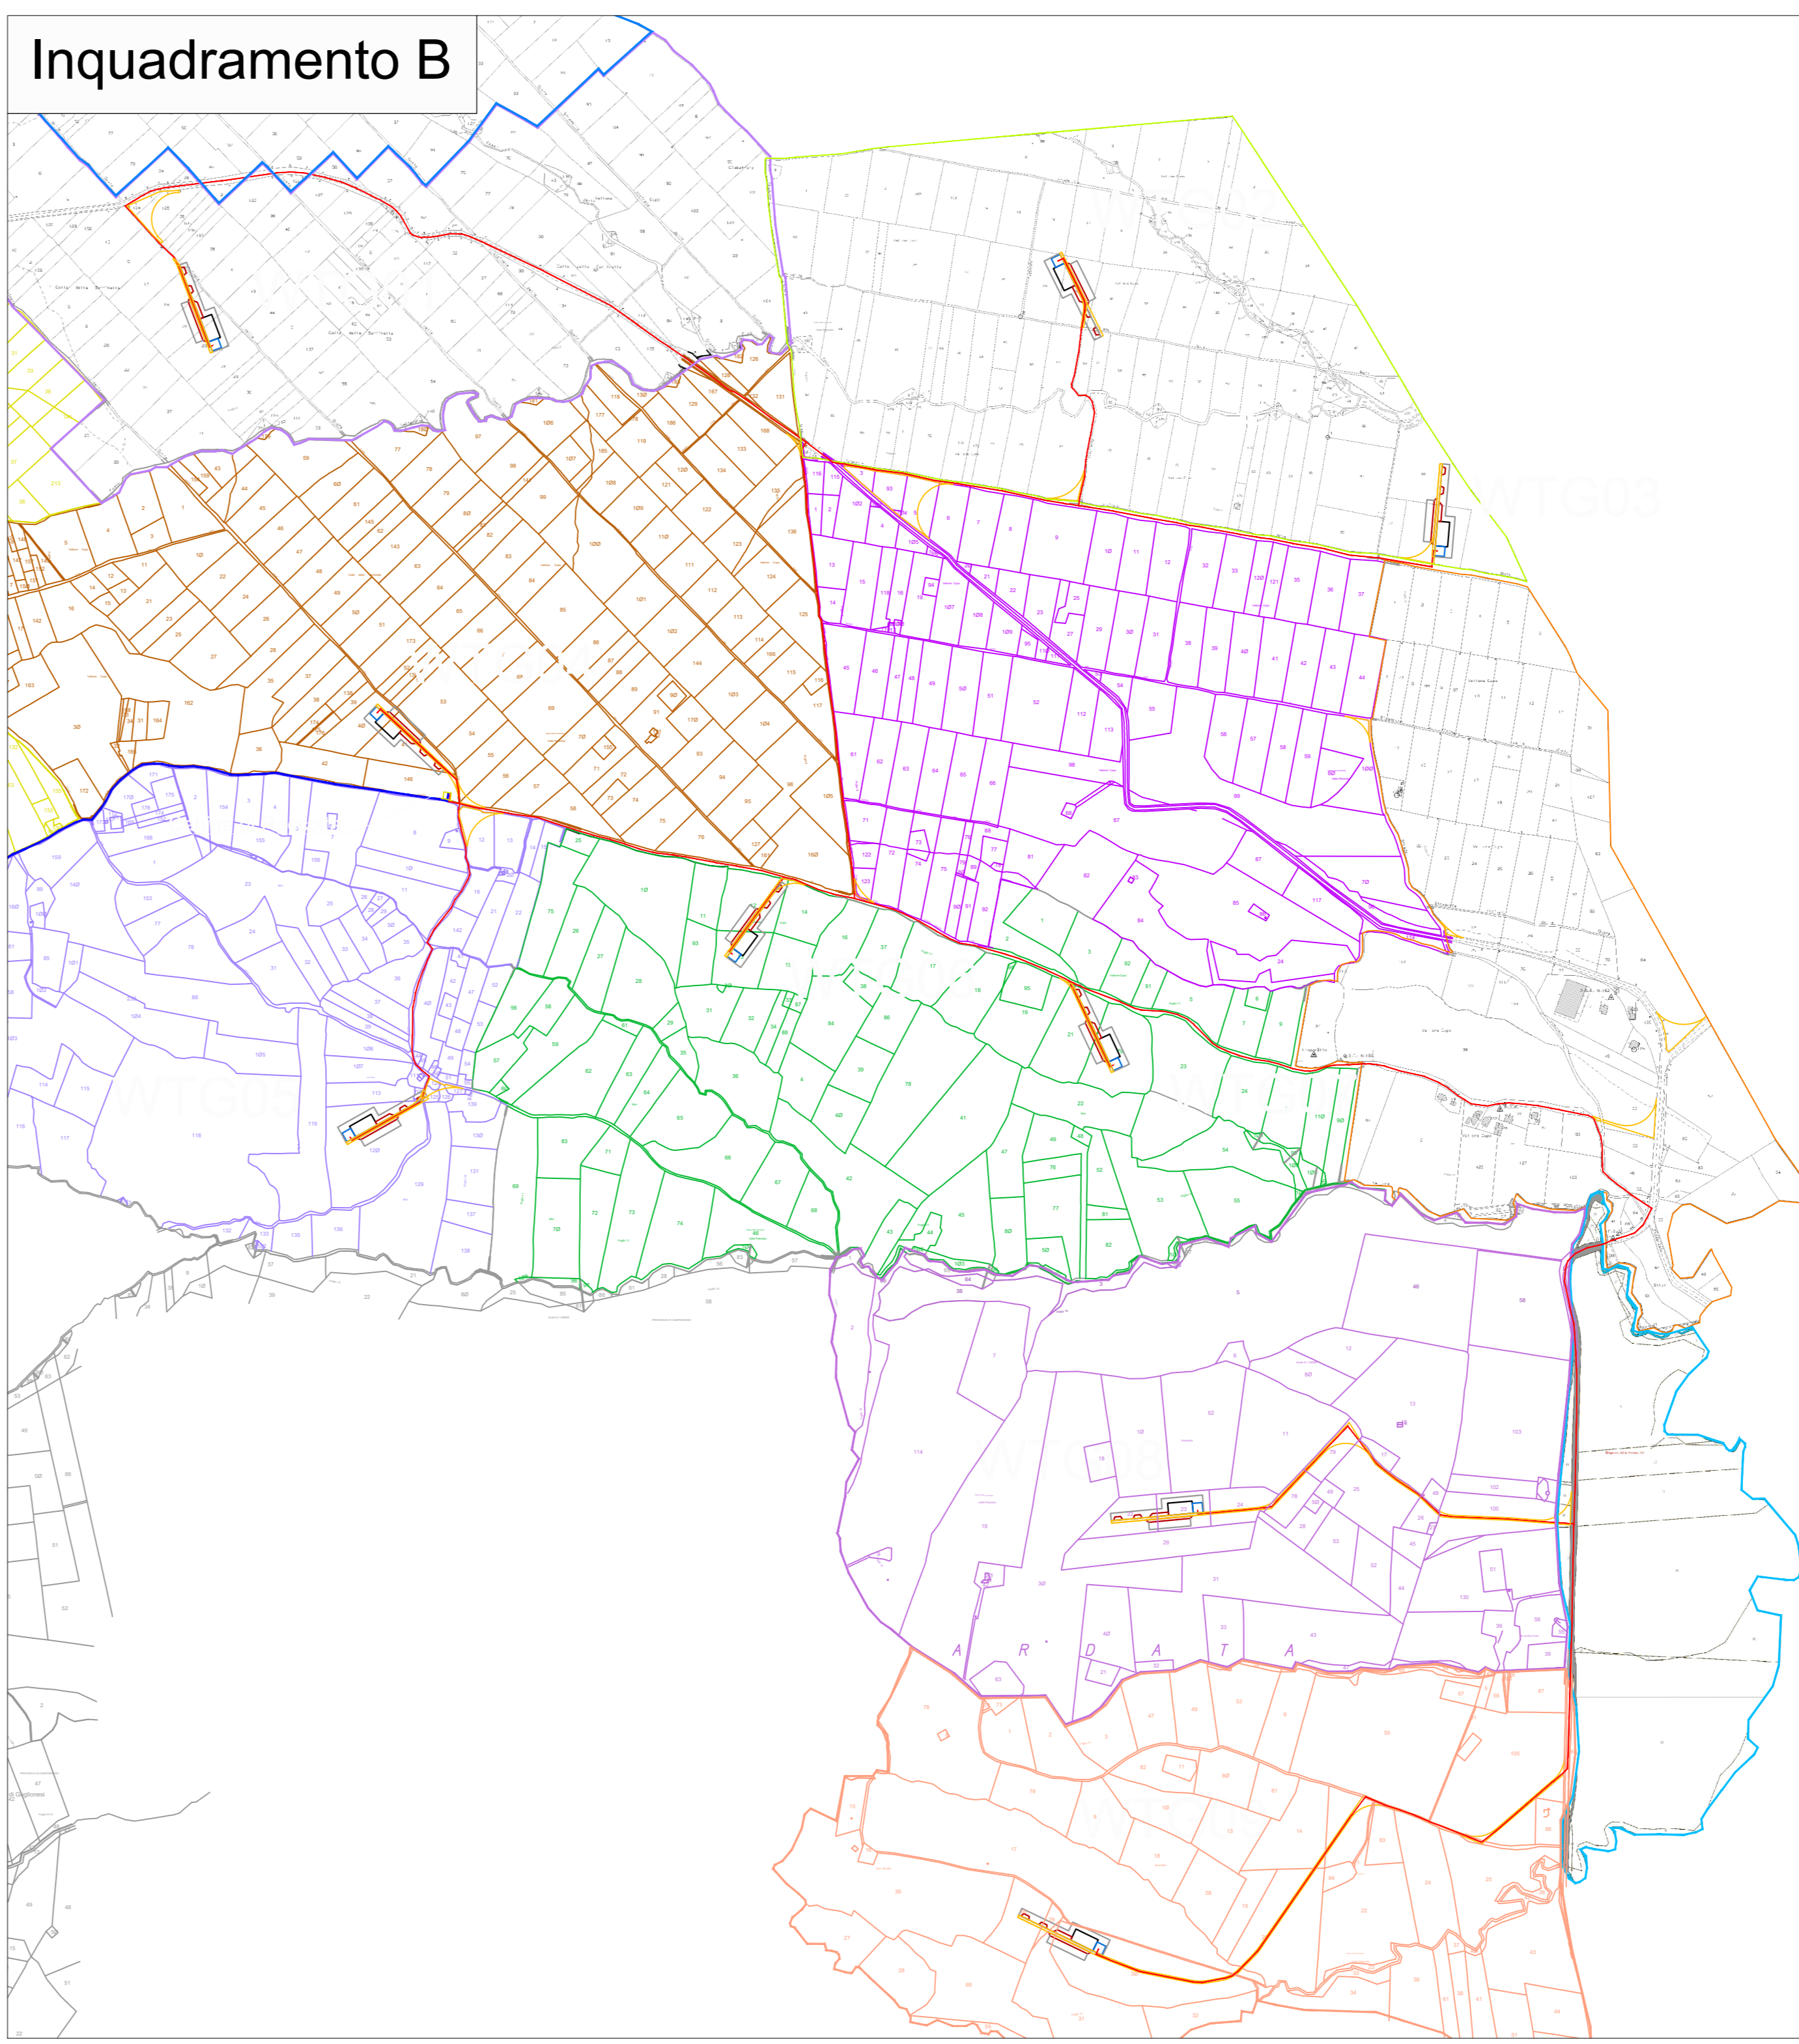





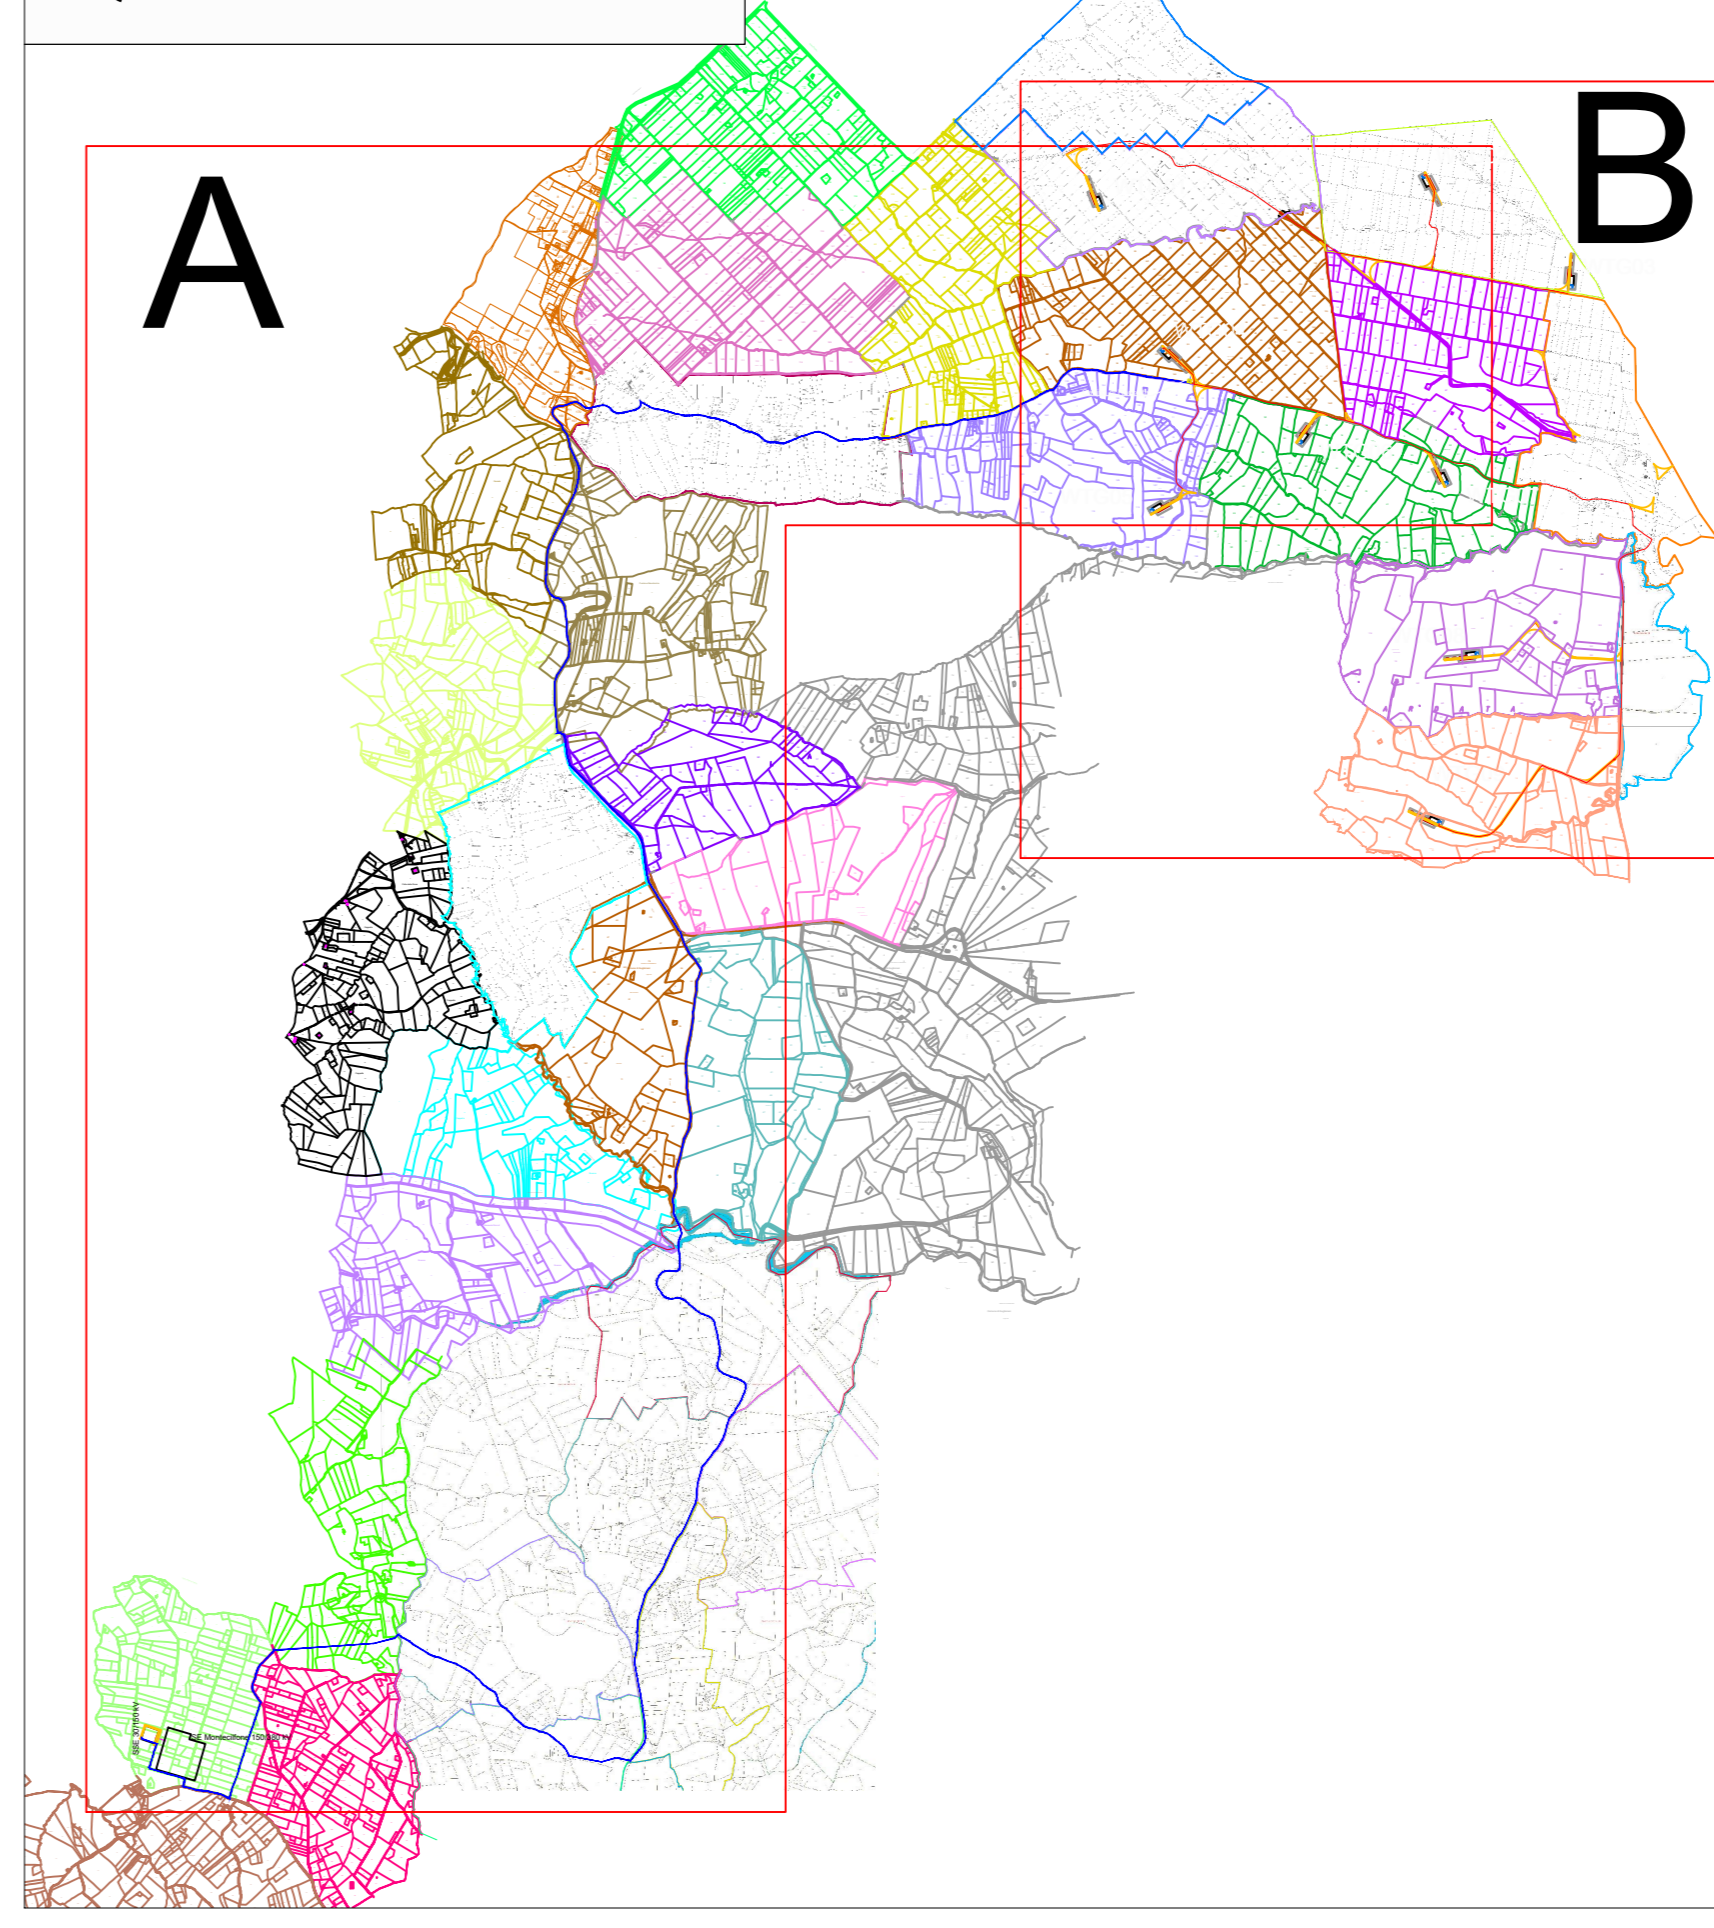












 




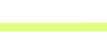





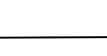




 
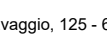
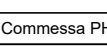

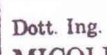
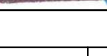
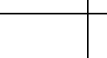
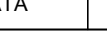
 
Inquadramento B




Quadro di unione



LEGENDA:

 -  Aerogeneratore
-  Fondazione aerogeneratore
-  Piazzola di montaggio aerogeneratore
-  Area di lavoro
-  Area libera da ingombri per l'installazione dell'aerogeneratore
-  Tratto di pista da creare
-  Cavidotto MT - connessione tra gli aerogeneratori e la cabina di raccolta
-  Cavidotto MT - connessione tra la cabina di raccolta e la sottostazione elettrica di connessione (sito utente)
-  Foglio n. 1 del NCT - Comune di Guglionesi (CB)
-  Foglio n. 2 del NCT - Comune di Guglionesi (CB)
-  Foglio n. 16 del NCT - Comune di Guglionesi (CB)
-  Foglio n. 17 del NCT - Comune di Guglionesi (CB)
-  Foglio n. 18 del NCT - Comune di Guglionesi (CB)
-  Foglio n. 23 del NCT - Comune di Guglionesi (CB)
-  Foglio n. 24 del NCT - Comune di Guglionesi (CB)
-  Foglio n. 25 del NCT - Comune di Guglionesi (CB)
-  Foglio n. 34 del NCT - Comune di Guglionesi (CB)
-  Foglio n. 35 del NCT - Comune di Guglionesi (CB)
-  Foglio n. 1 del NCT - Comune di Montecilfone (CB)
-  Foglio n. 3 del NCT - Comune di Montecilfone (CB)
-  Foglio n. 4 del NCT - Comune di Montecilfone (CB)
-  Foglio n. 5 del NCT - Comune di Montecilfone (CB)
-  Foglio n. 6 del NCT - Comune di Montecilfone (CB)
-  Foglio n. 8 del NCT - Comune di Montecilfone (CB)
-  Foglio n. 9 del NCT - Comune di Montecilfone (CB)
-  Foglio n. 10 del NCT - Comune di Montecilfone (CB)
-  Foglio n. 11 del NCT - Comune di Montecilfone (CB)
-  Foglio n. 46 del NCT - Comune di Montenero di Bisaccia (CB)
-  Foglio n. 47 del NCT - Comune di Montenero di Bisaccia (CB)
-  Foglio n. 61 del NCT - Comune di Montenero di Bisaccia (CB)
-  Foglio n. 68 del NCT - Comune di Montenero di Bisaccia (CB)
-  Foglio n. 75 del NCT - Comune di Montenero di Bisaccia (CB)
-  Foglio n. 80 del NCT - Comune di Montenero di Bisaccia (CB)
-  Foglio n. 32 del NCT - Comune di Petacciato (CB)

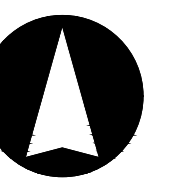

REGIONE MOLISE
 Provincia di Campobasso
 GUGLIONESI (CB)

OGGETTO PROGETTO PER LA REALIZZAZIONE DI UN IMPIANTO EOLICO NEL COMUNE DI GUGLIONESI IN LOCALITA' VALLONE CUPO

COMITENTE WIND ENERGY GUGLIONESI S.r.l.
 Via Caravaggio, 125 - 69125 Pescara (PE)

PROGETTAZIONE
 Codice Commessa PHEEDRA_PL_14_BO_GLN

 PHEEDRA S.p.A. Via Logo di Neri, 90
 71013 Tavone
 Tel. 085 772232 - Fax 085 5810239
 e-mail: info@pheedra.it - web: www.pheedra.it
 Dott. Ing. Angelo Micolucci
 ORDINE INGEGNERI PROVINCIA TARANTO
 Dist. Ing. MICOLUCCI Angelo
 n° 1861
 Sezione A
 Circolo Anzianale
 Taranto

REV.	DATA	ATTIVITA'	REDATTO	VERIFICATO	APPROVATO
1	Settembre 2021	PRIMA EMISSIONE	MS	AM	VS

OGGETTO DELL'ELABORATO
 LAYOUT IMPIANTO SOVRAPPOSIZIONE SU MAPPA CATASTALE PISTE E CAVIDOTTI

FORMATO	SCALA	CODICE DOCUMENTO	NOOME FILE	FOLGI
A0	1:10.000	GLN CIV TAV 008	GLN-CIV-TAV-008_01	1