


STALLO AT DI CONSEGNA
STAZIONE ELETTRICA 150/380 kV
TERNA "MONTECILFONE"

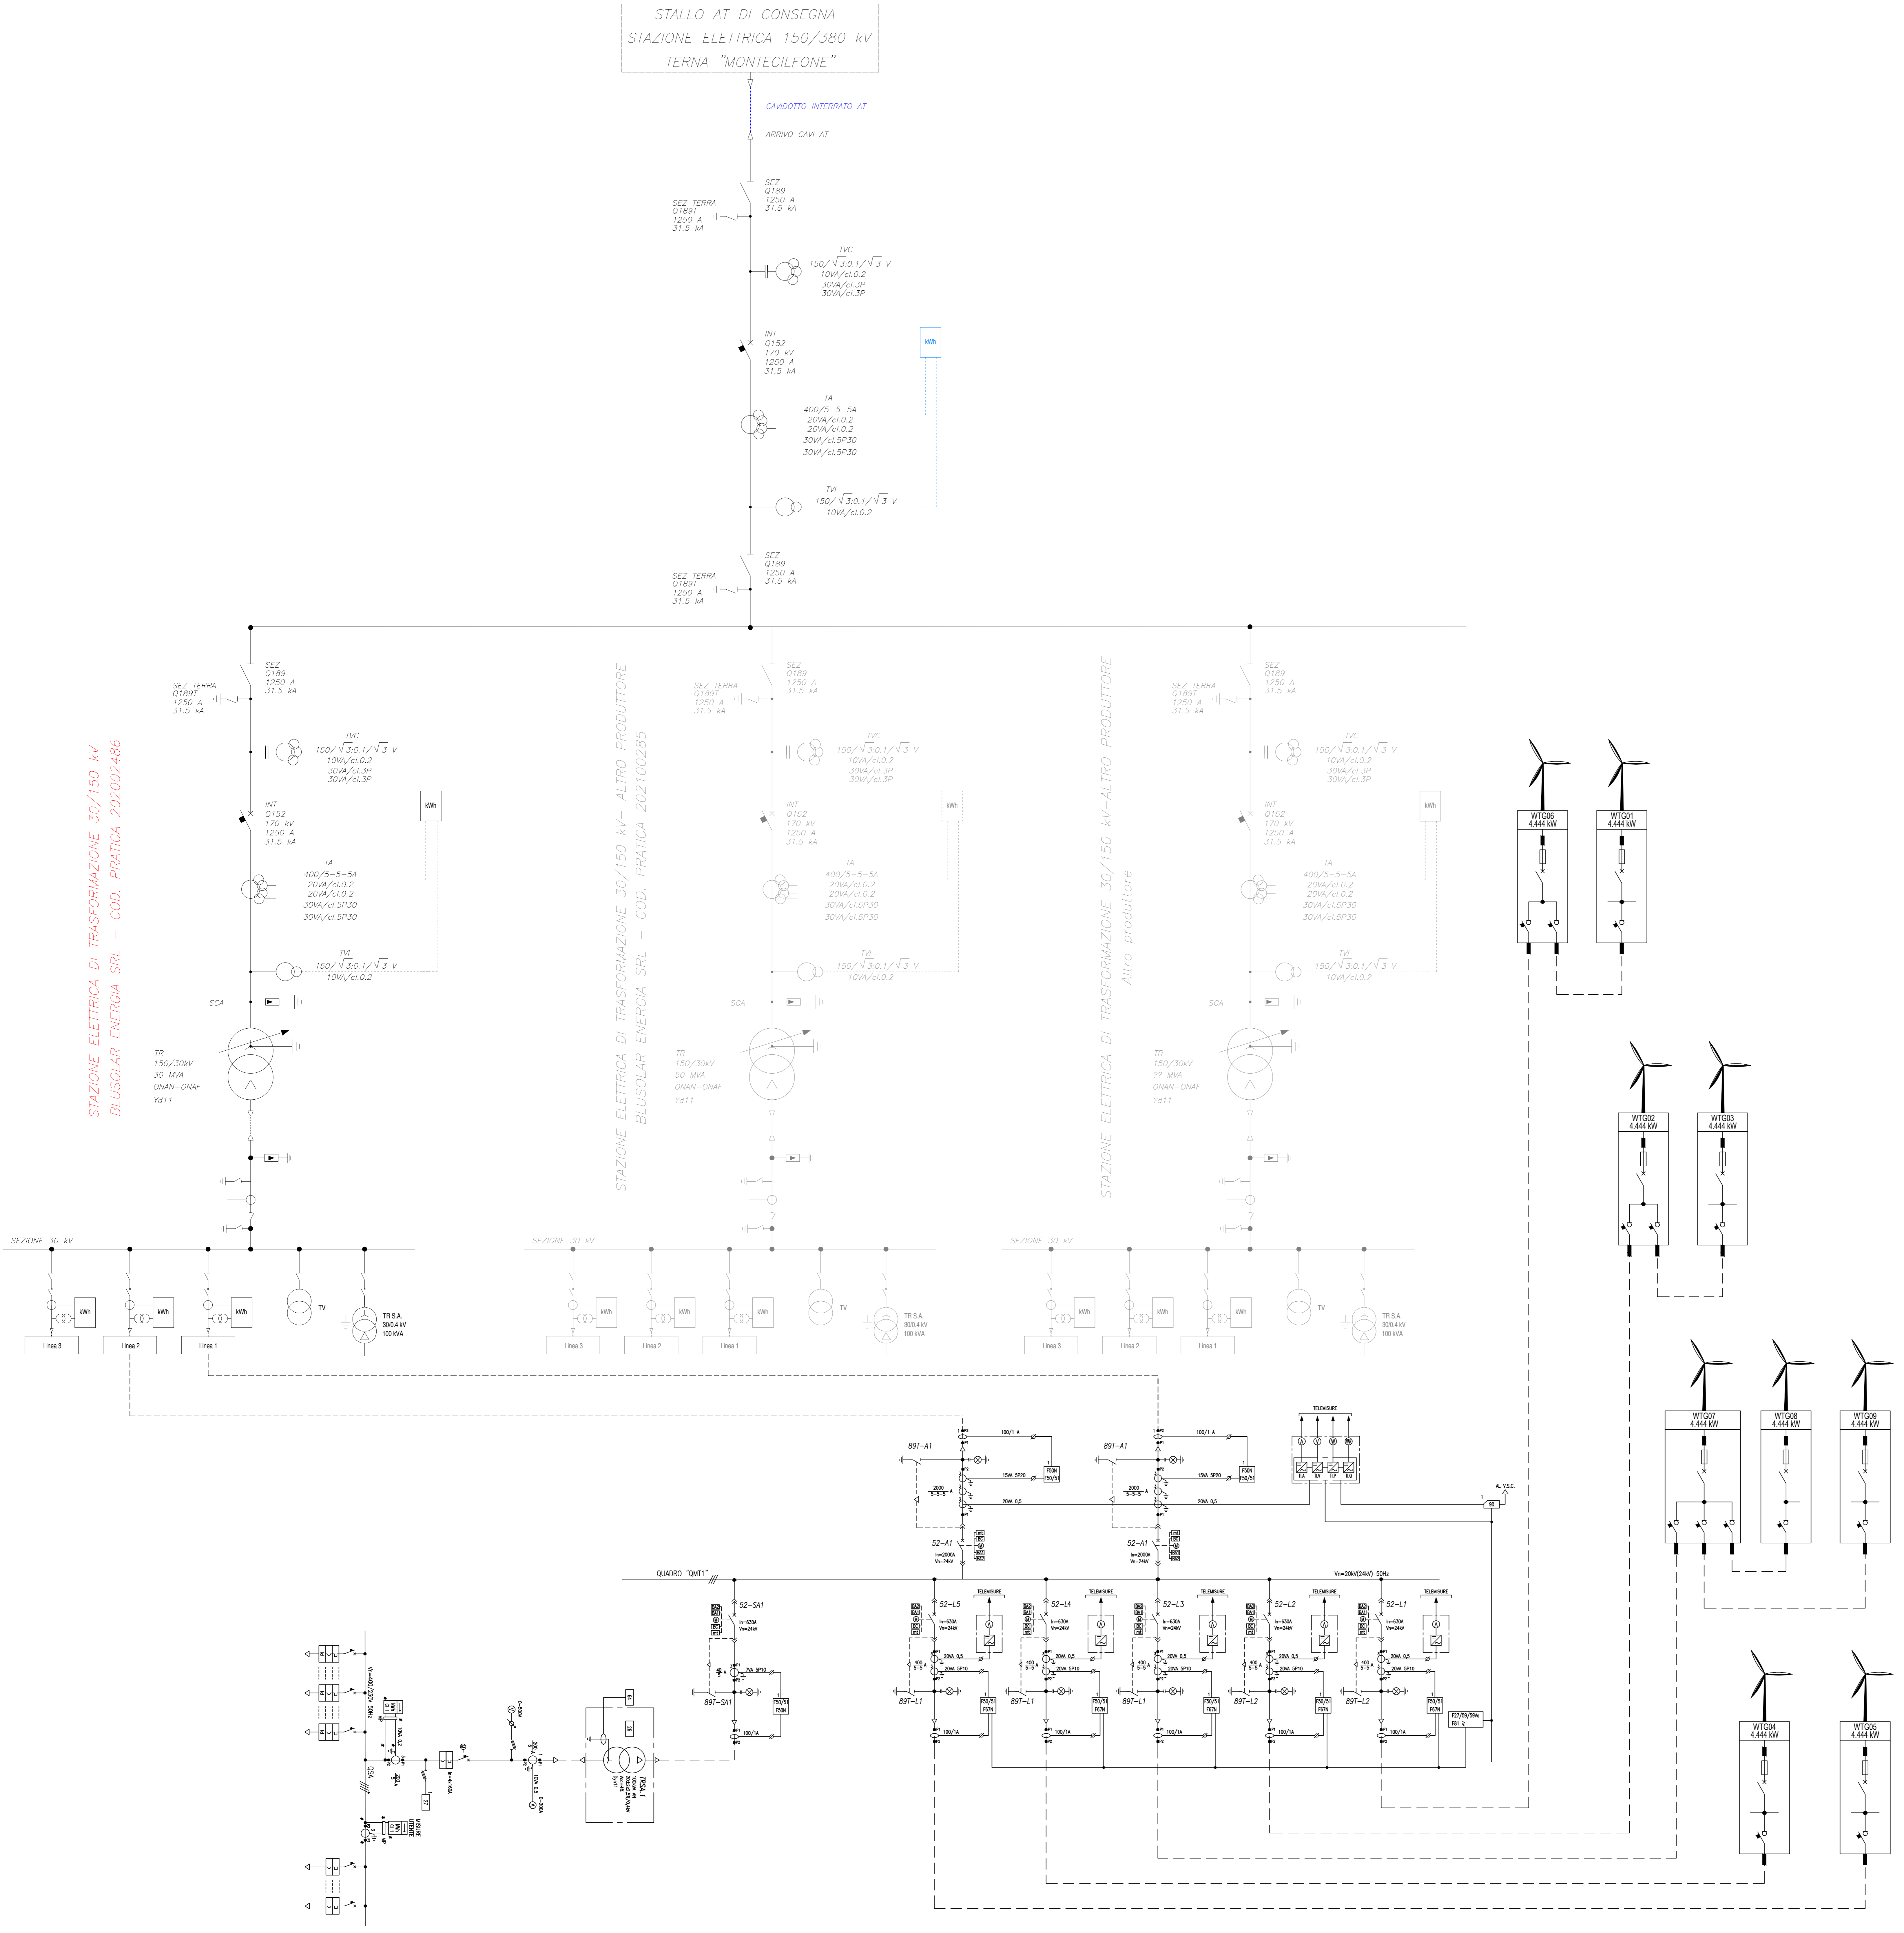

STAZIONE ELETTRICA DI TRASFORMAZIONE 30/150 kV
BLUSOLAR ENERGIA SRL - COD. PRATICA 202002486

STAZIONE ELETTRICA DI TRASFORMAZIONE 30/150 kV - ALTRO PRODUTTORE
BLUSOLAR ENERGIA SRL - COD. PRATICA 202100285

STAZIONE ELETTRICA DI TRASFORMAZIONE 30/150 kV - ALTRO PRODUTTORE
Altro produttore

LEGENDA

	Interruttore di potenza		Trasformatore di potenza con commutatore sotto carico
	Sezionatore		Stella
	Sezionatore di terra		Stella con neutro
	Scaricatore		Triangolo
	Fase		Triangolo aperto
	Terra (segno grafico generale)		Trasformatore di corrente (segno grafico generale)
	Connessioni elettriche		Trasformatore di tensione (segno grafico generale)
	Manodensostato		Raccordo gas dilo DNB
	Disco di rottura		Passante SF6/aria

LEGENDA

SIMBOLO	DESCRIZIONE
	INTERRUTTORE
	INTERRUTTORE AUTOMATICO
	SEZIONATORE
	SEZIONATORE SOTTOCARICO
	SEZIONATORE SOTTOCARICO CON FUSIBILE
	SCARICATORE
	TRASFORMATORE DI TENSIONE
	TRASFORMATORE DI CORRENTE
	FUSIBILE
	INDICATORE CAPACITIVO PRESENZA TENSIONE
	MESSA A TERRA
	CONDENSATORE
	APPARECCHIATURA ESTRAIBILE
	TRASFORMATORE SERVIZI AUSILIARI
	TRASFORMATORE DI POTENZA CON COMMUTATORE
	MOTORE A INDUZIONE
	GENERATORE
	RADDRIZZATORE
	INVERTER
	BANCO BATTERIE ACCUMULATORI
	CAVI DI INTERCONNESSIONE

REGIONE MOLISE
Provincia di Campobasso
GUGLIONESI (CB)

OGGETTO
PROGETTO PER LA REALIZZAZIONE DI UN IMPIANTO EOLICO NEL COMUNE DI GUGLIONESI IN LOCALITA' VALLONE CUPO

COMMITTENTE
WIND ENERGY GUGLIONESI S.r.l.
Via Casavoglio, 125 - 01122 Piacenza (PR)

PROGETTAZIONE
Codice Commessa PHEEDRA_21_NL_BD_ILM
PHEEDRA
PHEEDRA S.p.A. Via Lago di Nemi, 90
01013 - Terni
Tel. 0577 222222 - Fax 0577 681020
e-mail: info@pheedra.it - www.pheedra.it
Dot. Ing. **Angelo Micolucci** - Sezione A
ORDINE INGEGNERI PROVINCIA TARANTO
Dot. Ing. **MICOLUCCI Angelo** - Sezione
Ciclo Annuale
n° 1557

REV.	DATA	ATTIVITA'	REDATTO	VERIFICATO	APPROVATO
1	Settembre 2021	PRIMA EMISSIONE	MS	AM	VS

OGGETTO DELL'ELABORATO

SCHEMA UNIFILARE

FORMATO	SCALA	CODICE DOCUMENTO	NOME FILE	FOLGI
A0	---	GLN-CIV-TAV-1016	GLN-CIV-TAV-016_01	-