









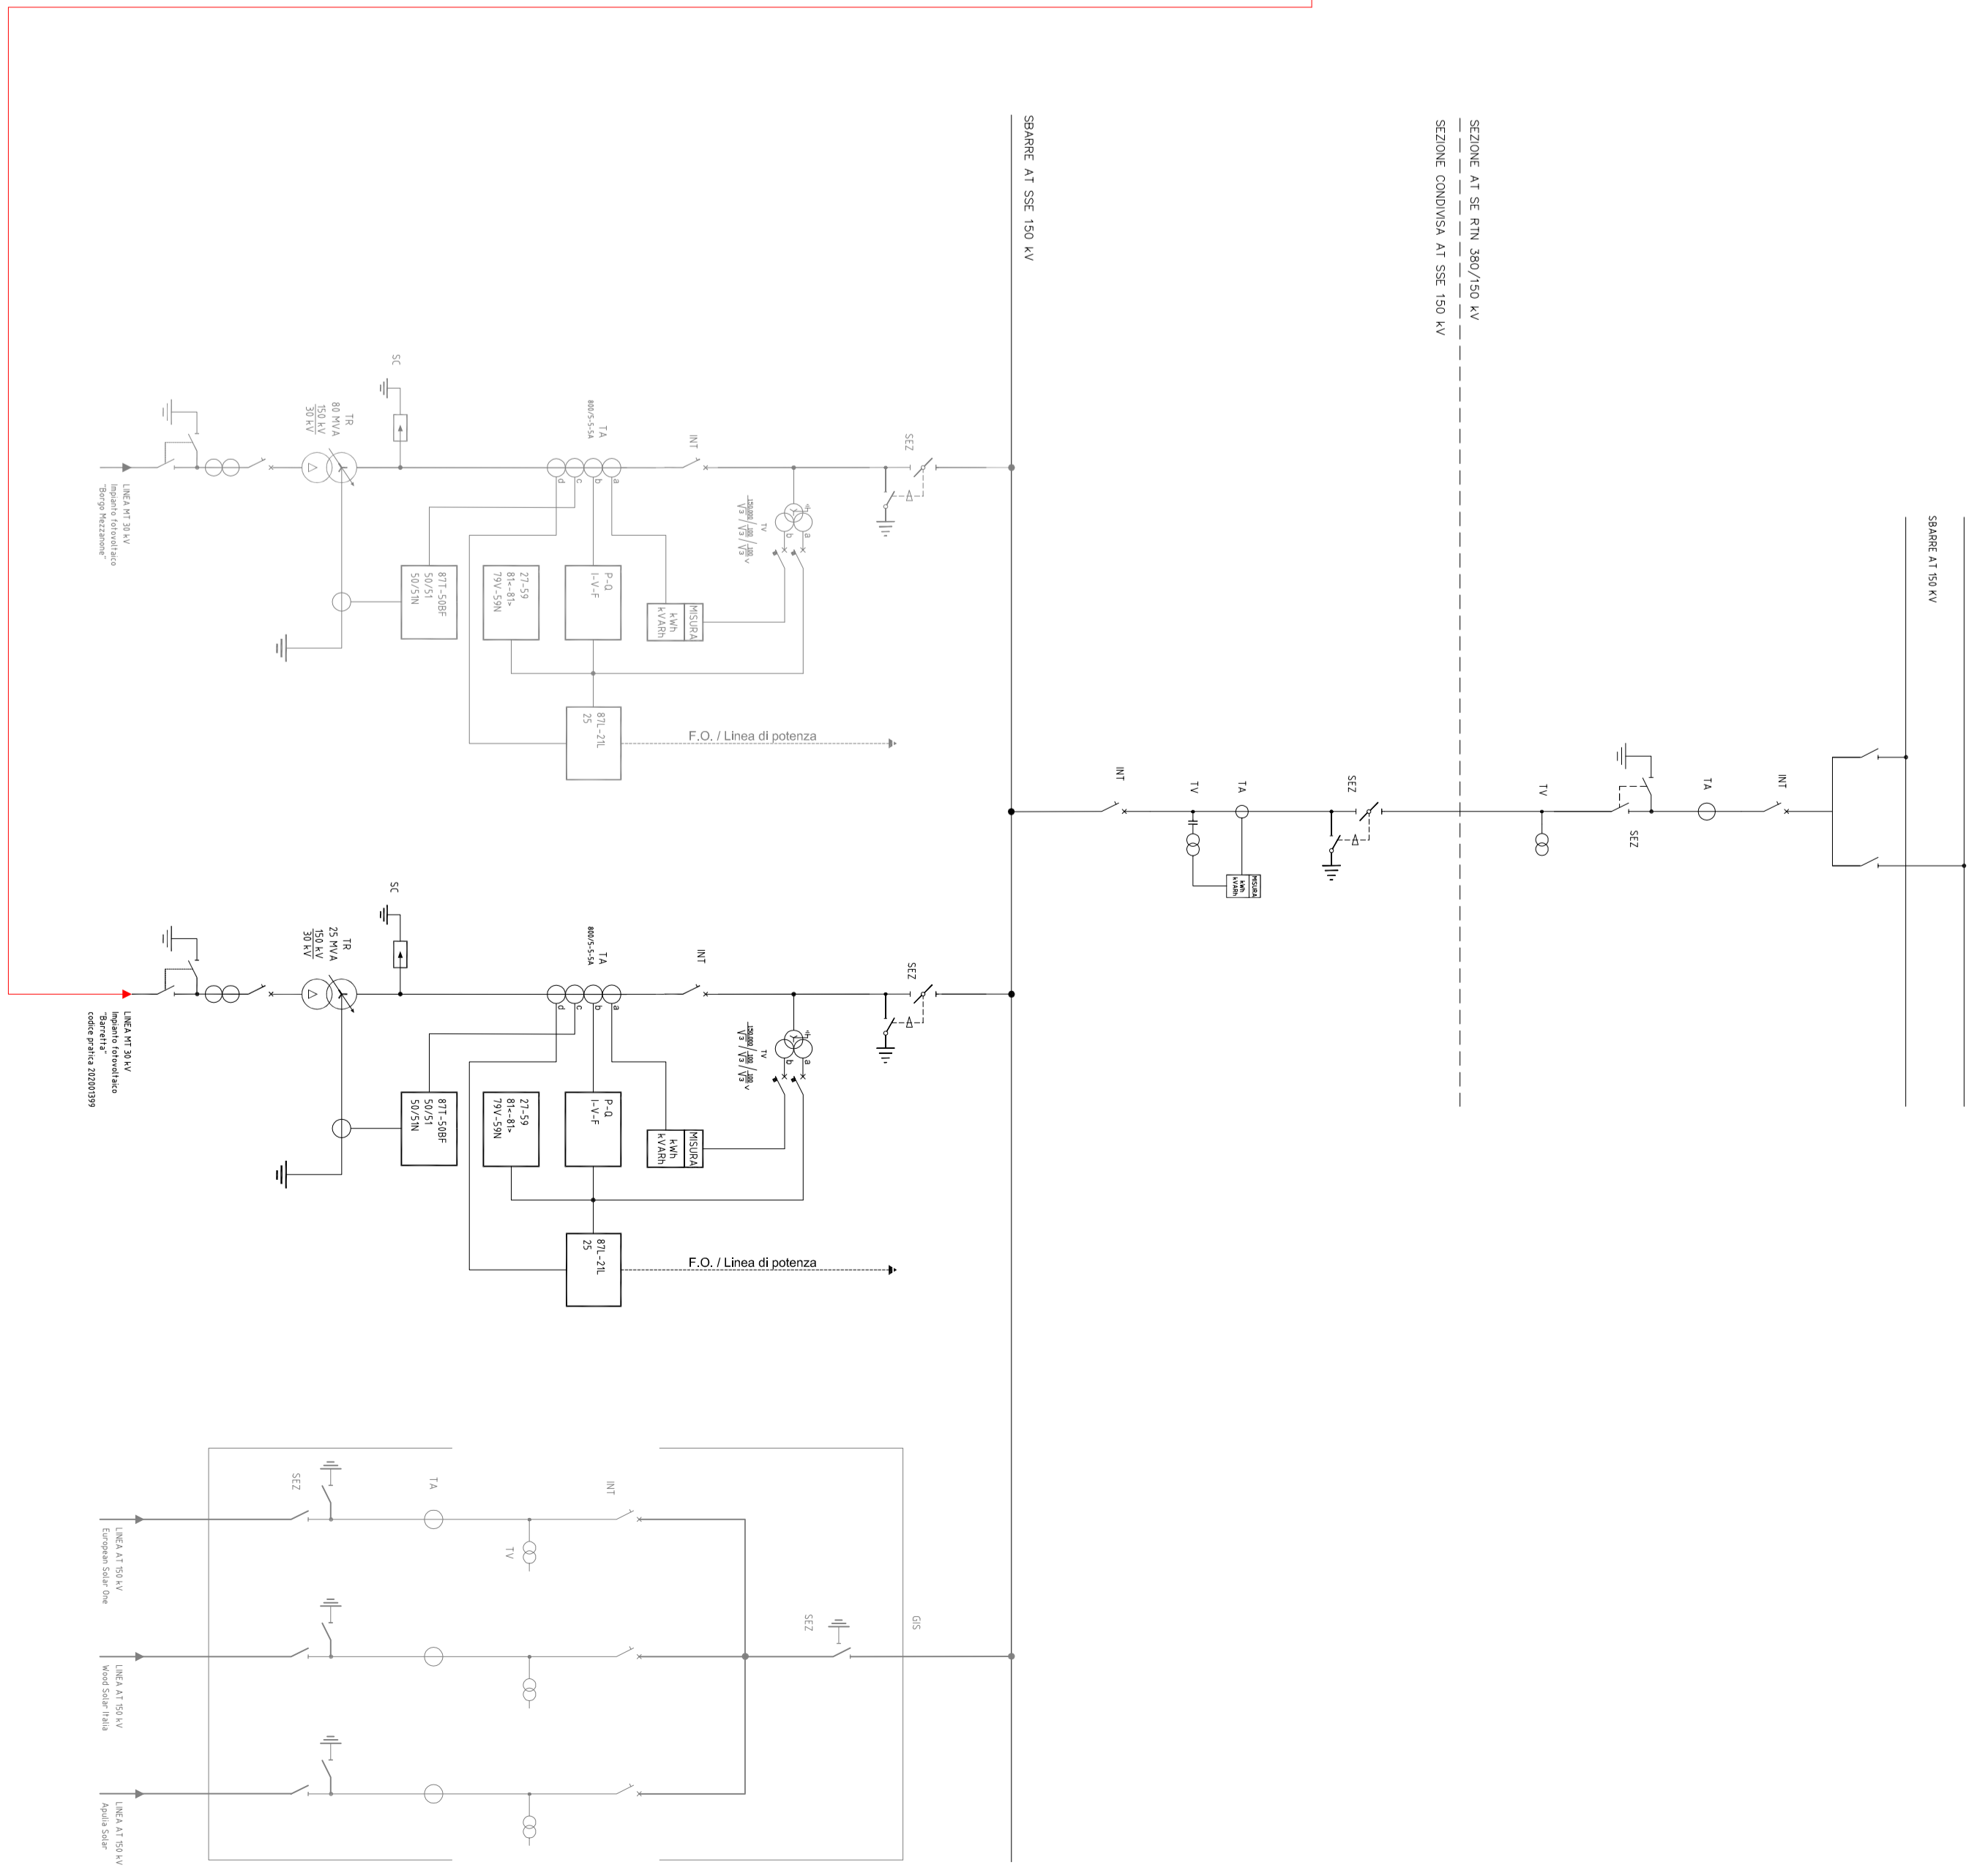

**LEGENDA**

- Linea MT
- Linea BT
- Linea DC
- Quadro elettrico
- Collegamento di linea


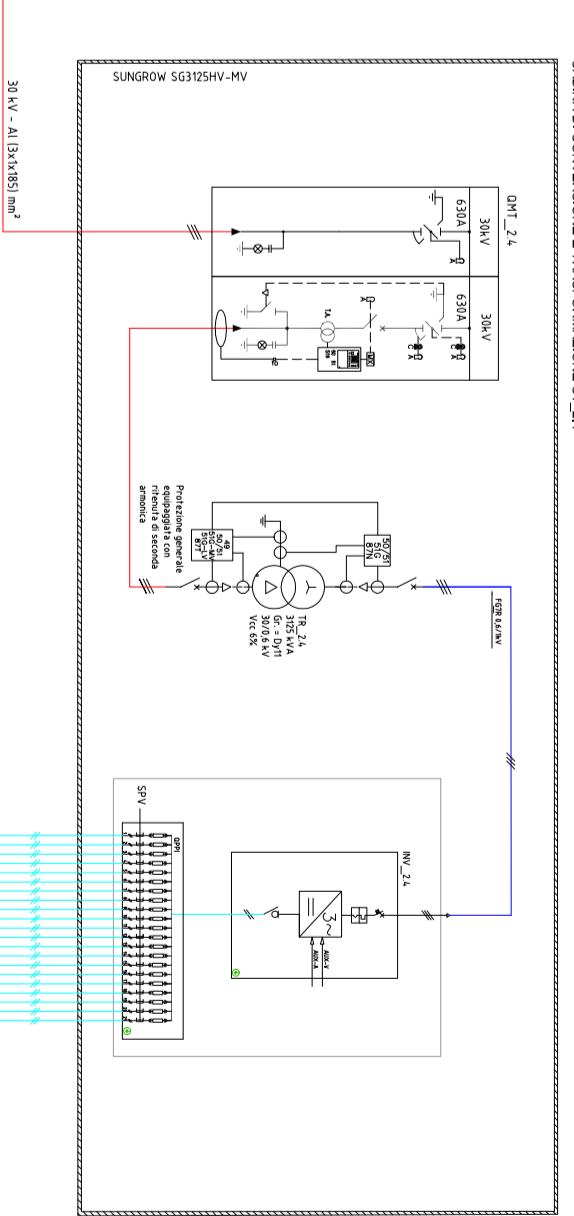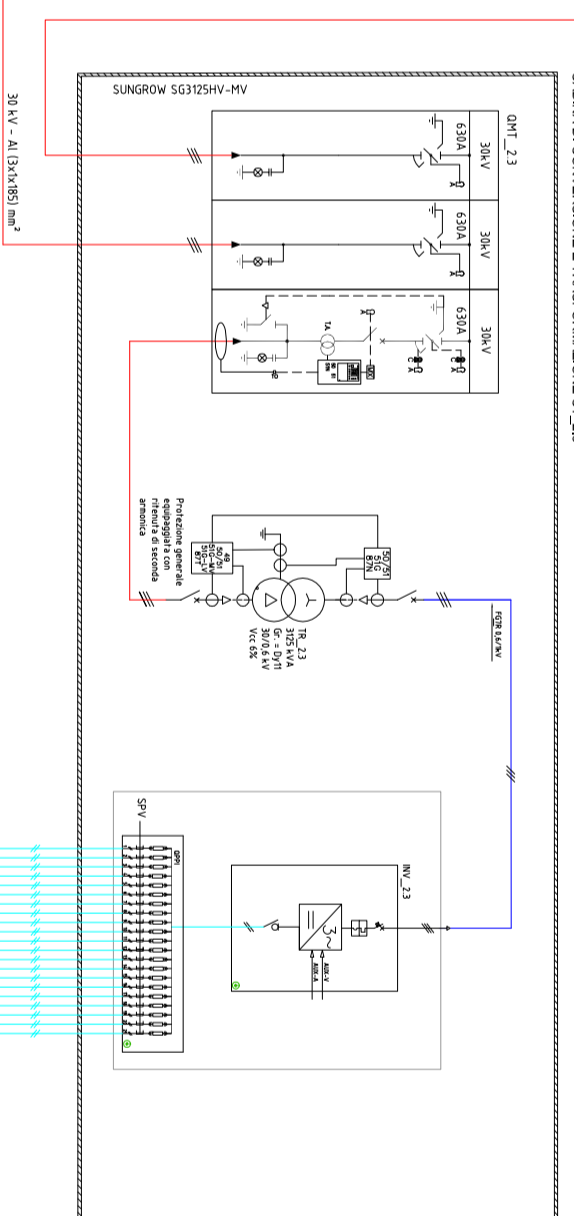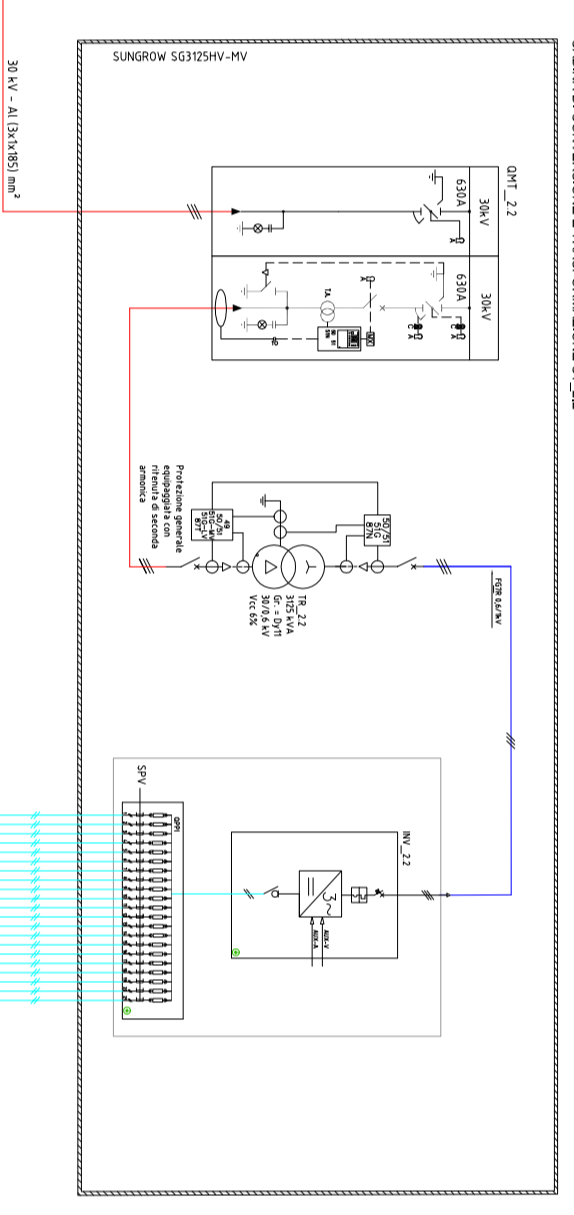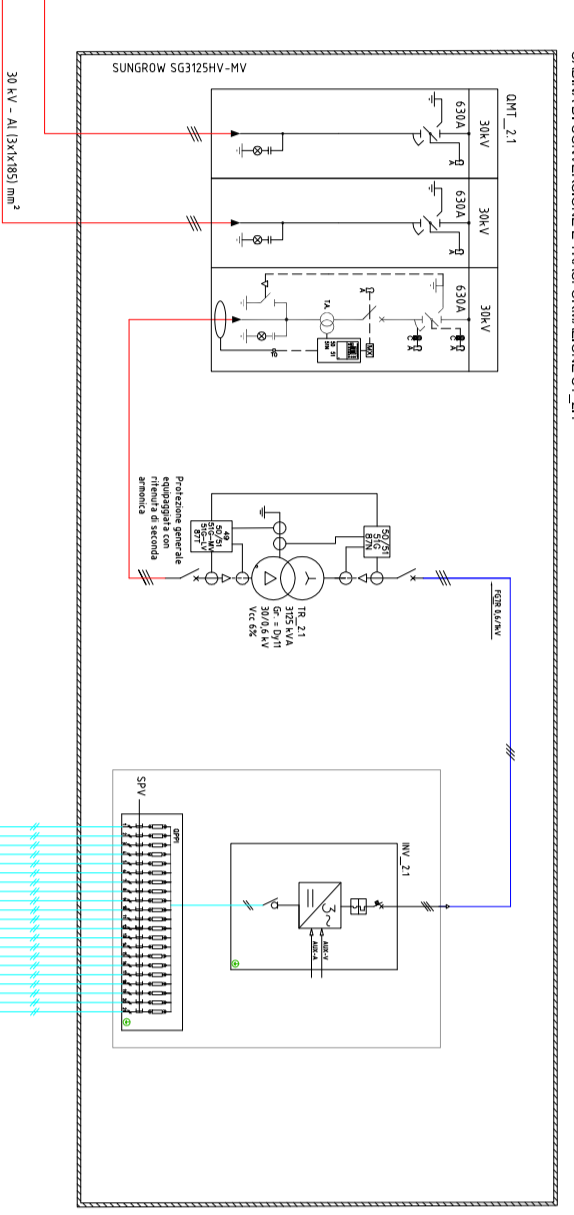


