



CABINA DI STOCCAGGIO

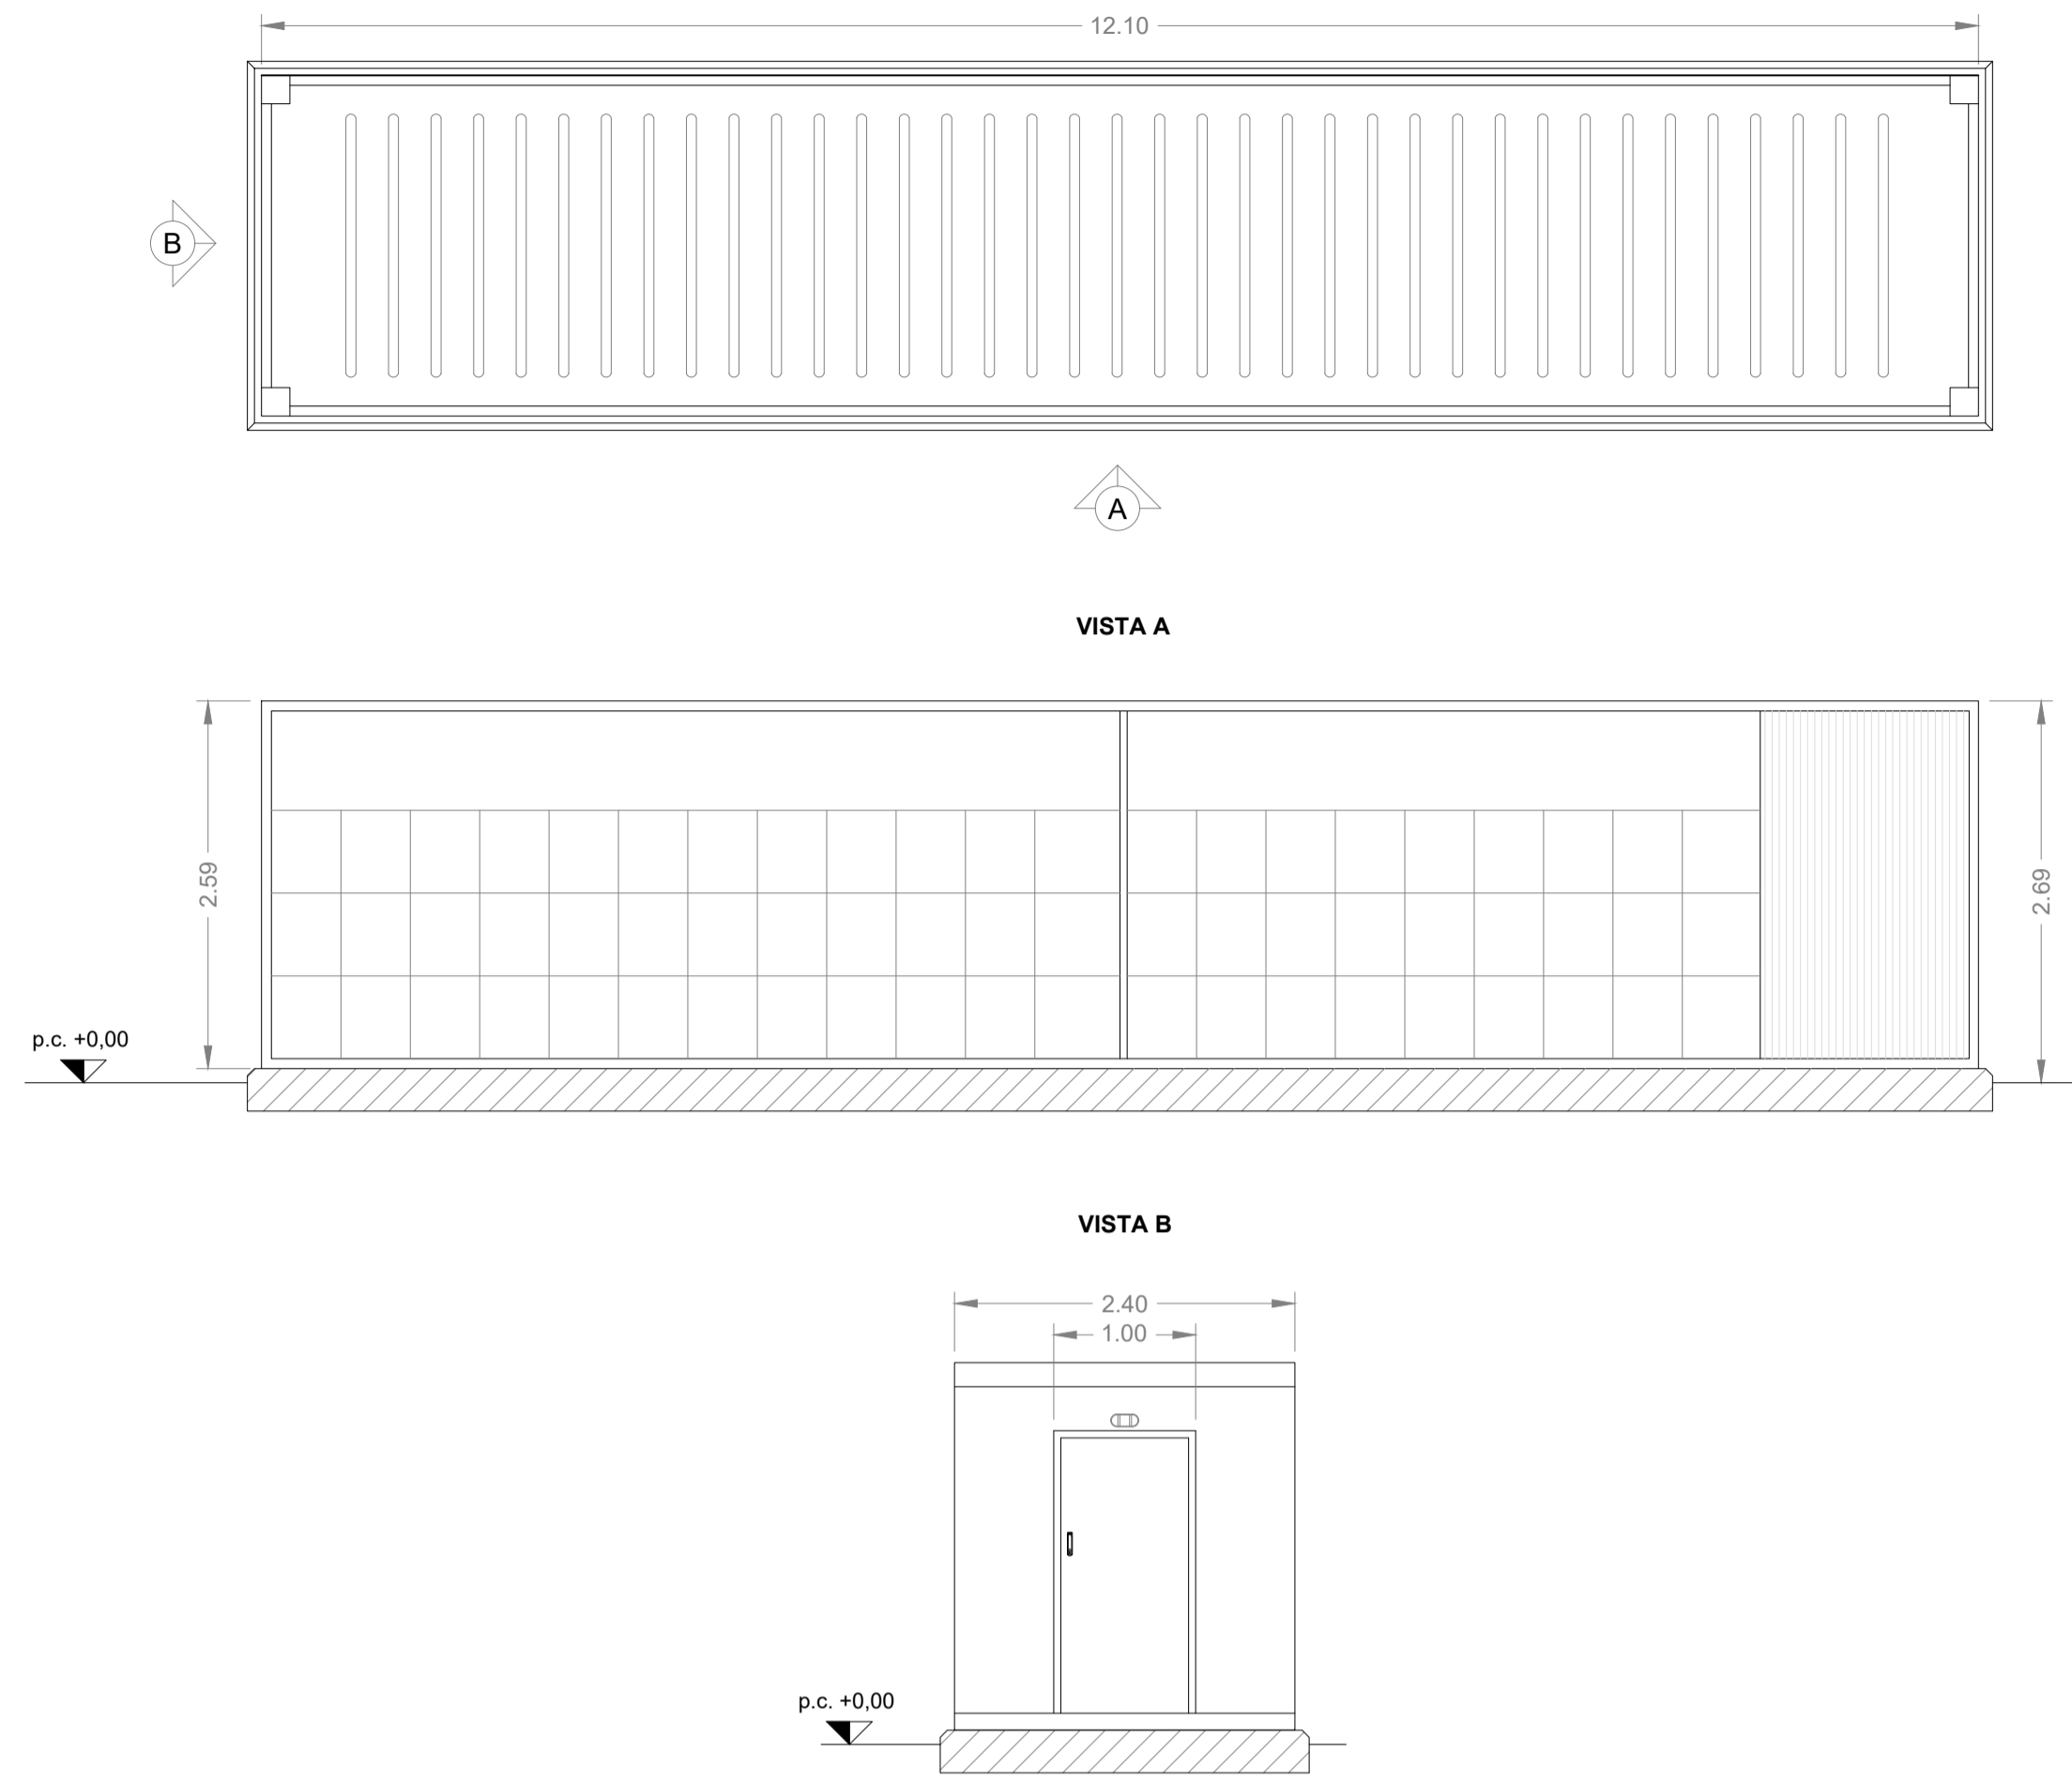

CABINA DI CONTROLLO

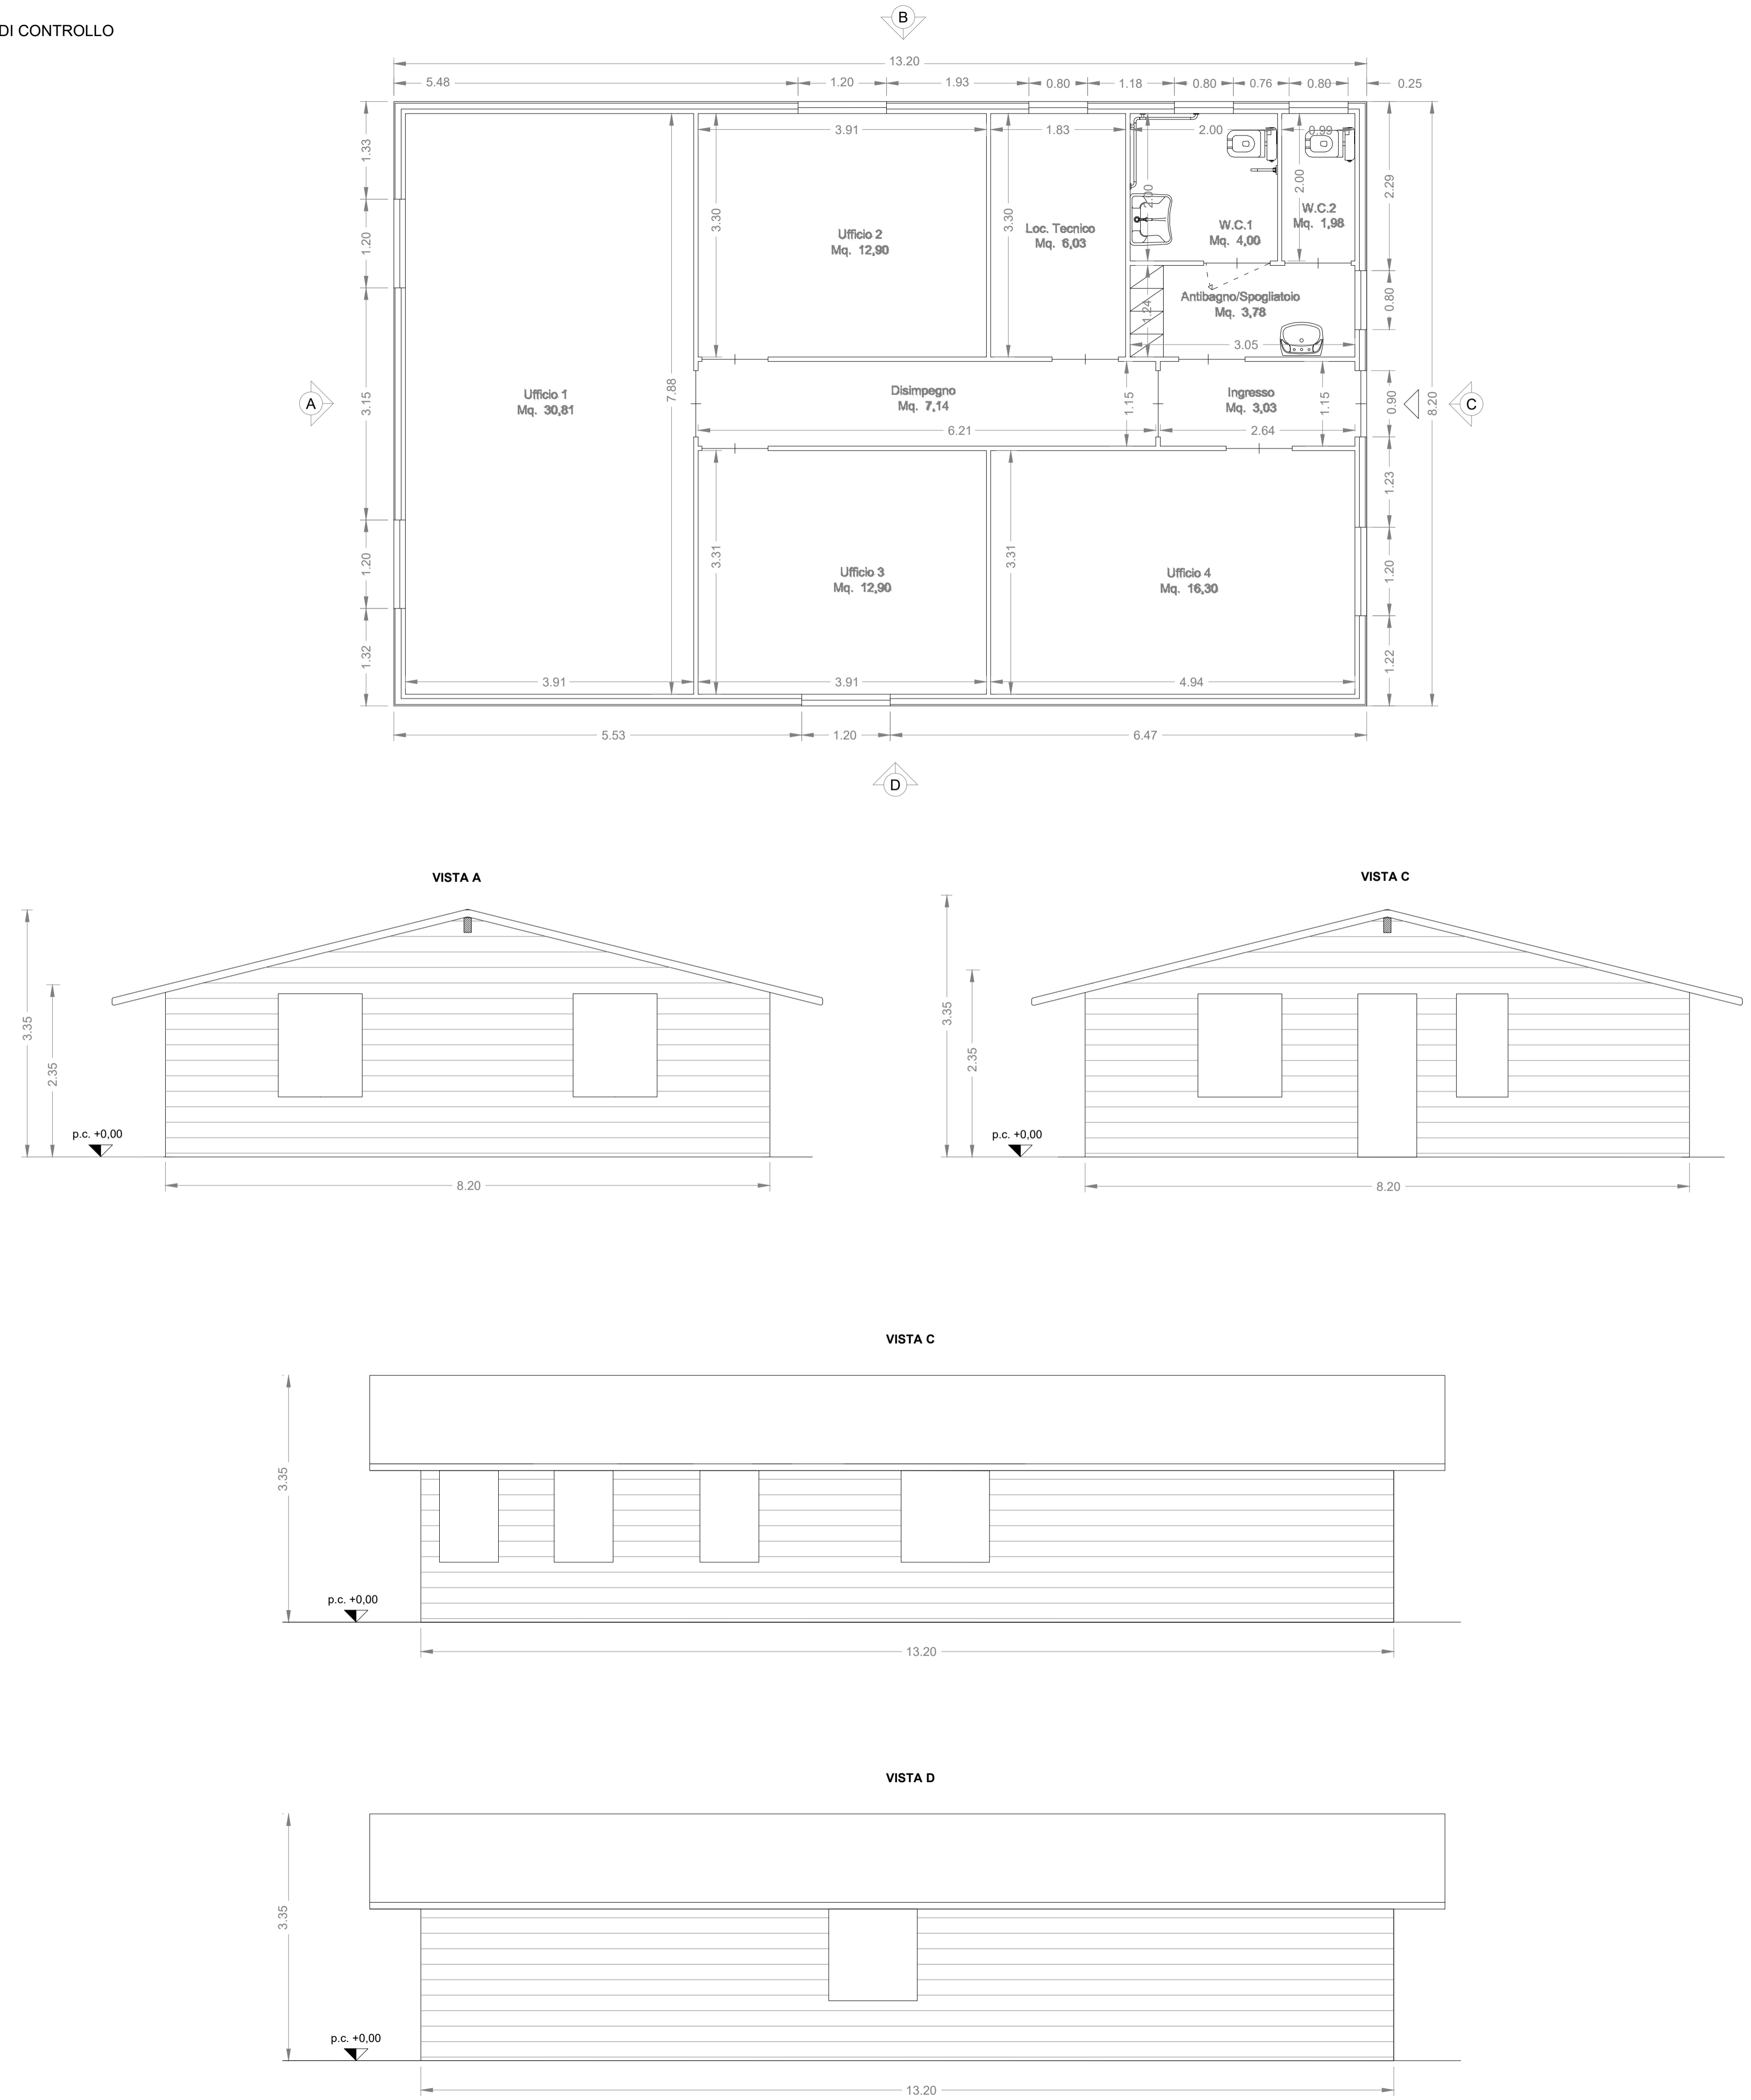

21_31_PV_KLP_BR_AU_02_MX_00	APRILE 2022	CABINA DI CAMPO	Ing. Massimiliano Pacifico	Arch. Paola Pastore	Ing. Leonardo Filotico
N. ELABORATO	DATA EMISSIONE	DESCRIZIONE	ESEGUITO	CONTROLLATO	APPROVATO

**OGGETTO:**  
Progetto dell'impianto agrivoltaico denominato "Barretta" della potenza complessiva di 26.009,10 kWp da realizzarsi nel Comune di Foggia e Manfredonia (FG).

**COMMITTENTE:**  
SR TRAPANI s.r.l.  
Largo Donegani Guido, 2  
20121 Milano (MI)

**TITOLO:**  
QLJ2VY7\_ElaboratoGrafico\_04  
Cabin di campo

**PROJETTO engineering s.r.l.**  
società d'ingegneria  
direttore tecnico  
Ph.D. Ing. LEONARDO FILOTICO

**ORDINE DEGLI INGEGNERI della Provincia di TARANTO**  
Dott. Ing. FILOTICO Leonardo  
N. 1812

SOSTITUISCE:  
SOSTITUITO DA:  
CARTA: A1  
SCALA: 1:50  
ELAB. 02

Sezione Legale: Via dei Miri, 5 74024 Manduria  
Sezione Operativa: Via Lario, 33 74025 San Marone di S. G. (TA) (TA) 099 9574814 Fax 099 2228834 cell. 349.1738114  
studio@progetto.eu  
web site: www.progetto.eu  
P.IVA: 02658050733  
21\_31\_PV\_KLP\_BR\_AU\_02\_MX\_00

Tutti i diritti di autore sono riservati a termine di legge. E' vietata la riproduzione senza autorizzazione.