


Quadro di unione

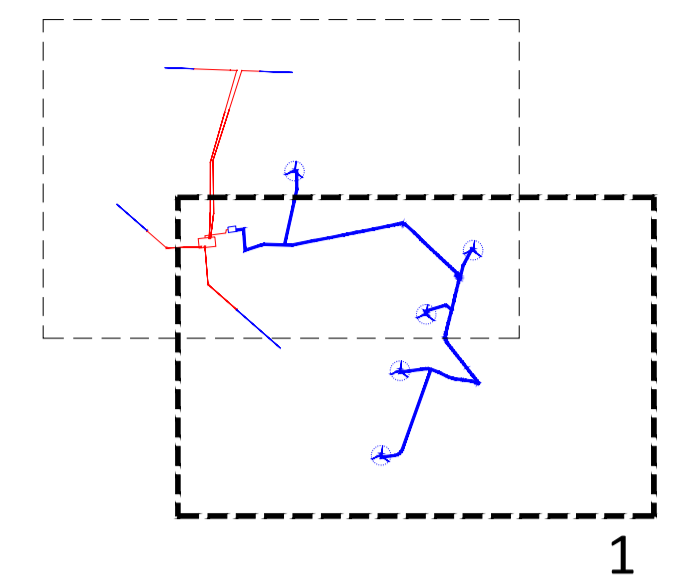

Legenda

- Aerogeneratore di progetto
- Cavidotto MT 30kV
- Opere RTN - Racordi
- Elettrodotto esistente da demolire
- SSE di trasformazione - utenza 30/150kV
- Opere RTN - Stazione 150kV
- Piazzola in fase di esercizio
- Piazzola in fase di costruzione
- Limite Comune
- Cavidotto AT 150kV
- Anemometro
- Elettrodotti 150 Kv - Esistenti

EDP 04

EDP 03

EDP 02

EDP 01



Anemometro

| EDIC. | DATE | DRAWN | CHECKED | REVISED-EDPR | MODIFICATION |
|-------|------------|----------|----------|--------------|-------------------|
| D | | | | | |
| C | | | | | |
| B | 28/02/2022 | INSE srl | INSE srl | | SECONDA EMISSIONE |
| A | 10/05/2020 | INSE srl | INSE srl | | PRIMA EMISSIONE |

| DATE | SCALE | DRAWN | CHECKED | REVISED-EDPR | Format |
|-------|---------|-------|---------|--------------|--------|
| 02/22 | 1/5.000 | INSE | INSE | | A1 |

RePlus S.r.l. renewables
Parco eolico Campomarino
 AEROGENERATORI E OPERE CONNESSE - BASE CTR
 Regione Molise - Comune di Campomarino (CB)

| INSE | INSE Srl |
|-----------------------------|--------------|
| CAD Vers: B | Page Vers: - |
| Name collection: Collection | Page: 01 |
| Cont: 02 | Cont: 02 |
| CAD N°:0W320290318W_CMOVC10 | |

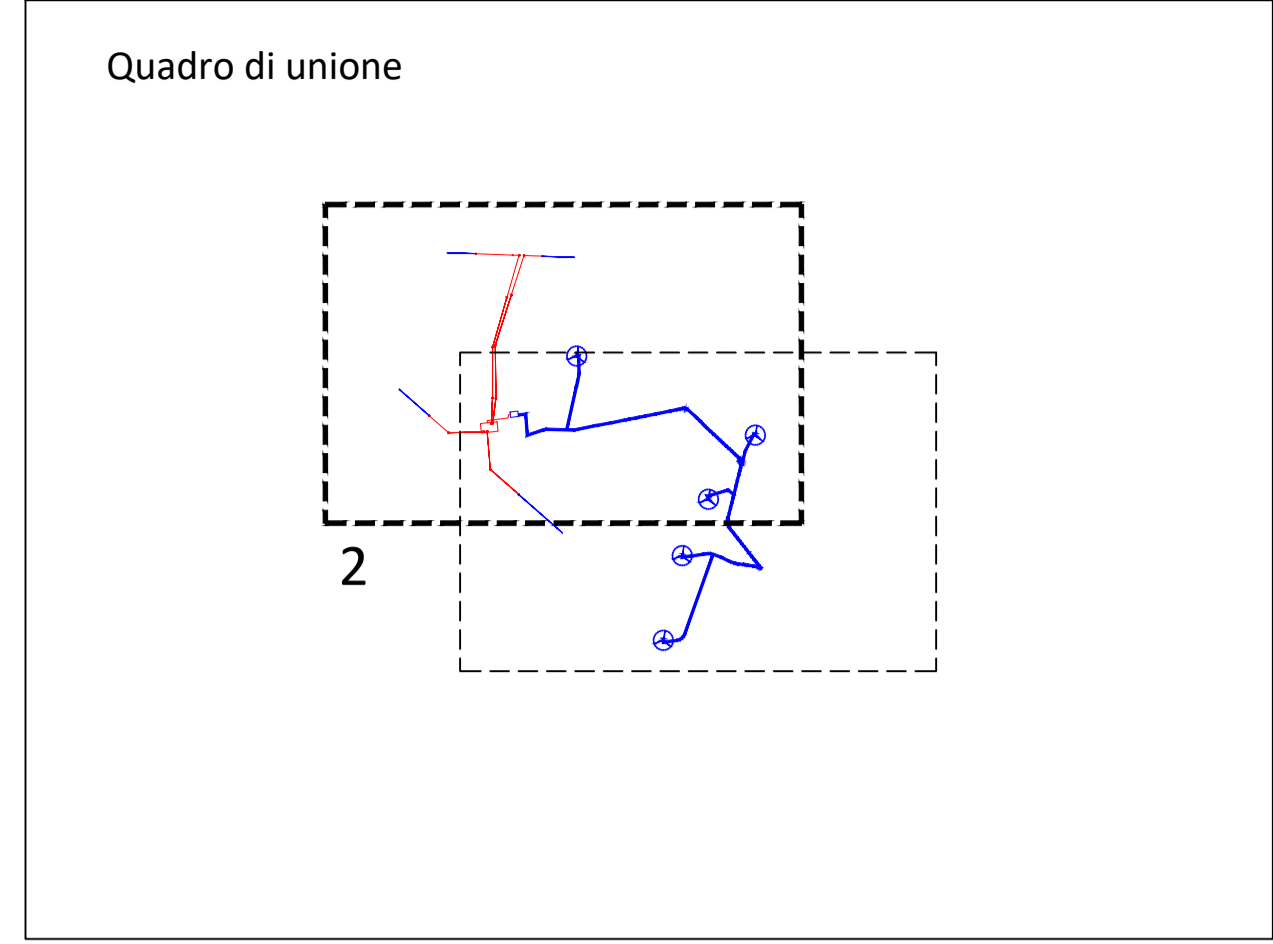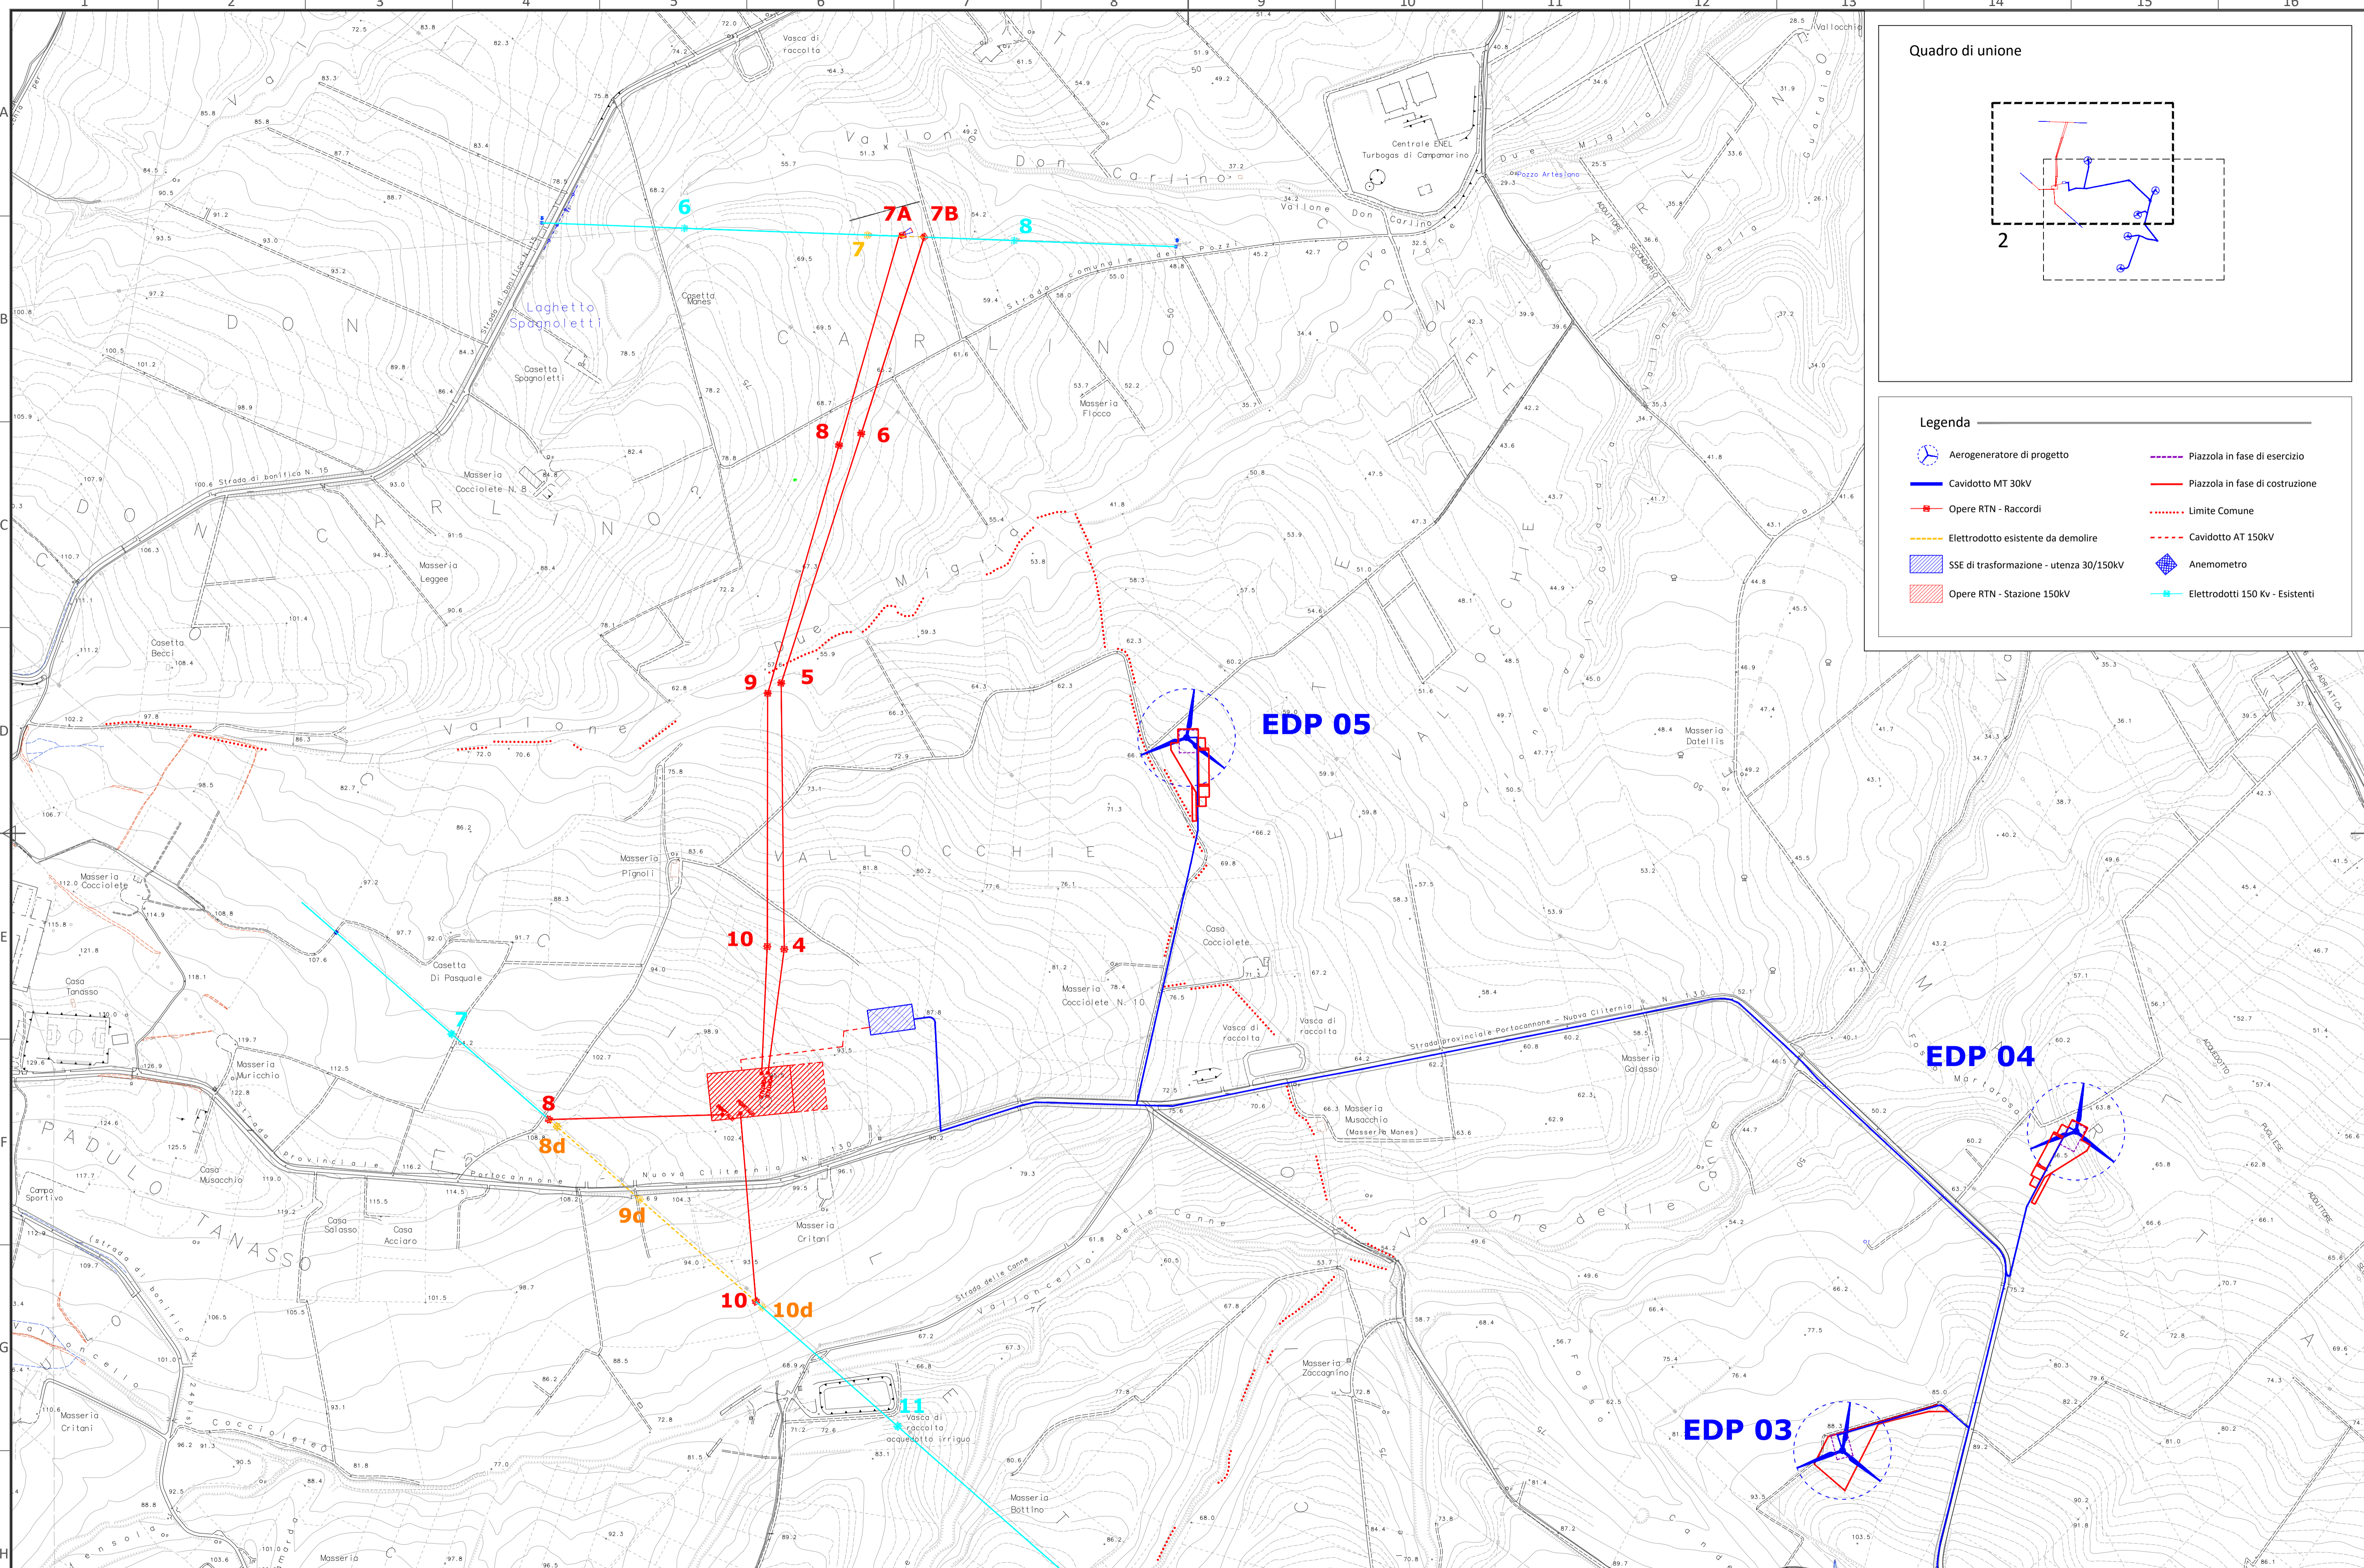

| Legenda | |
|---------|---|
| | Aerogeneratore di progetto |
| | Cavidotto MT 30kV |
| | Opere RTN - Raccordi |
| | Elettrodotto esistente da demolire |
| | SSE di trasformazione - utenza 30/150kV |
| | Opere RTN - Stazione 150kV |
| | Piazzola in fase di esercizio |
| | Piazzola in fase di costruzione |
| | Limite Comune |
| | Cavidotto AT 150kV |
| | Anemometro |
| | Elettrodotto 150 Kv - Esistenti |

| D | | | | | | | | | | DATE | SCALE | 1/5.000 | | |
|-------|------------|----------|----------|-------------|--------------|------|-------|---------|--|-------|-------------|---------|--|--|
| C | | | | | | | | | | DRAWN | INSE | | | |
| B | 28/02/2022 | INSE srl | INSE srl | | | | | | | 02/22 | CHECKED | INSE | | |
| A | 10/05/2020 | INSE srl | INSE srl | | | | | | | 07/20 | REVISD-EDPR | | | |
| EDIC. | DATE | DRAWN | CHECKED | REVISD-EDPR | MODIFICATION | DATE | SCALE | 1/5.000 | | DATE | SCALE | 1/5.000 | | |

| | |
|--|--|
| RePlus S.r.l. | |
| Parco eolico Campomarinno | |
| AEROGENERATORI E OPERE CONNESSE - BASE CTR | |
| Regione Molise - Comune di Campomarinno (CB) | |

| | |
|-------------------------------|---------------|
| INSE | INSE Srl |
| CAD Vers.: B | Page Vers.: - |
| Name collection: | Page: 02 |
| Collection | Cont: 02 |
| CAD N°: DW320290311BW_CMOCV10 | |