


Legenda	
	Area mistata
	Riporto
	Sterro
	Piazzola in fase di esercizio

Rapp. 1 : 2000

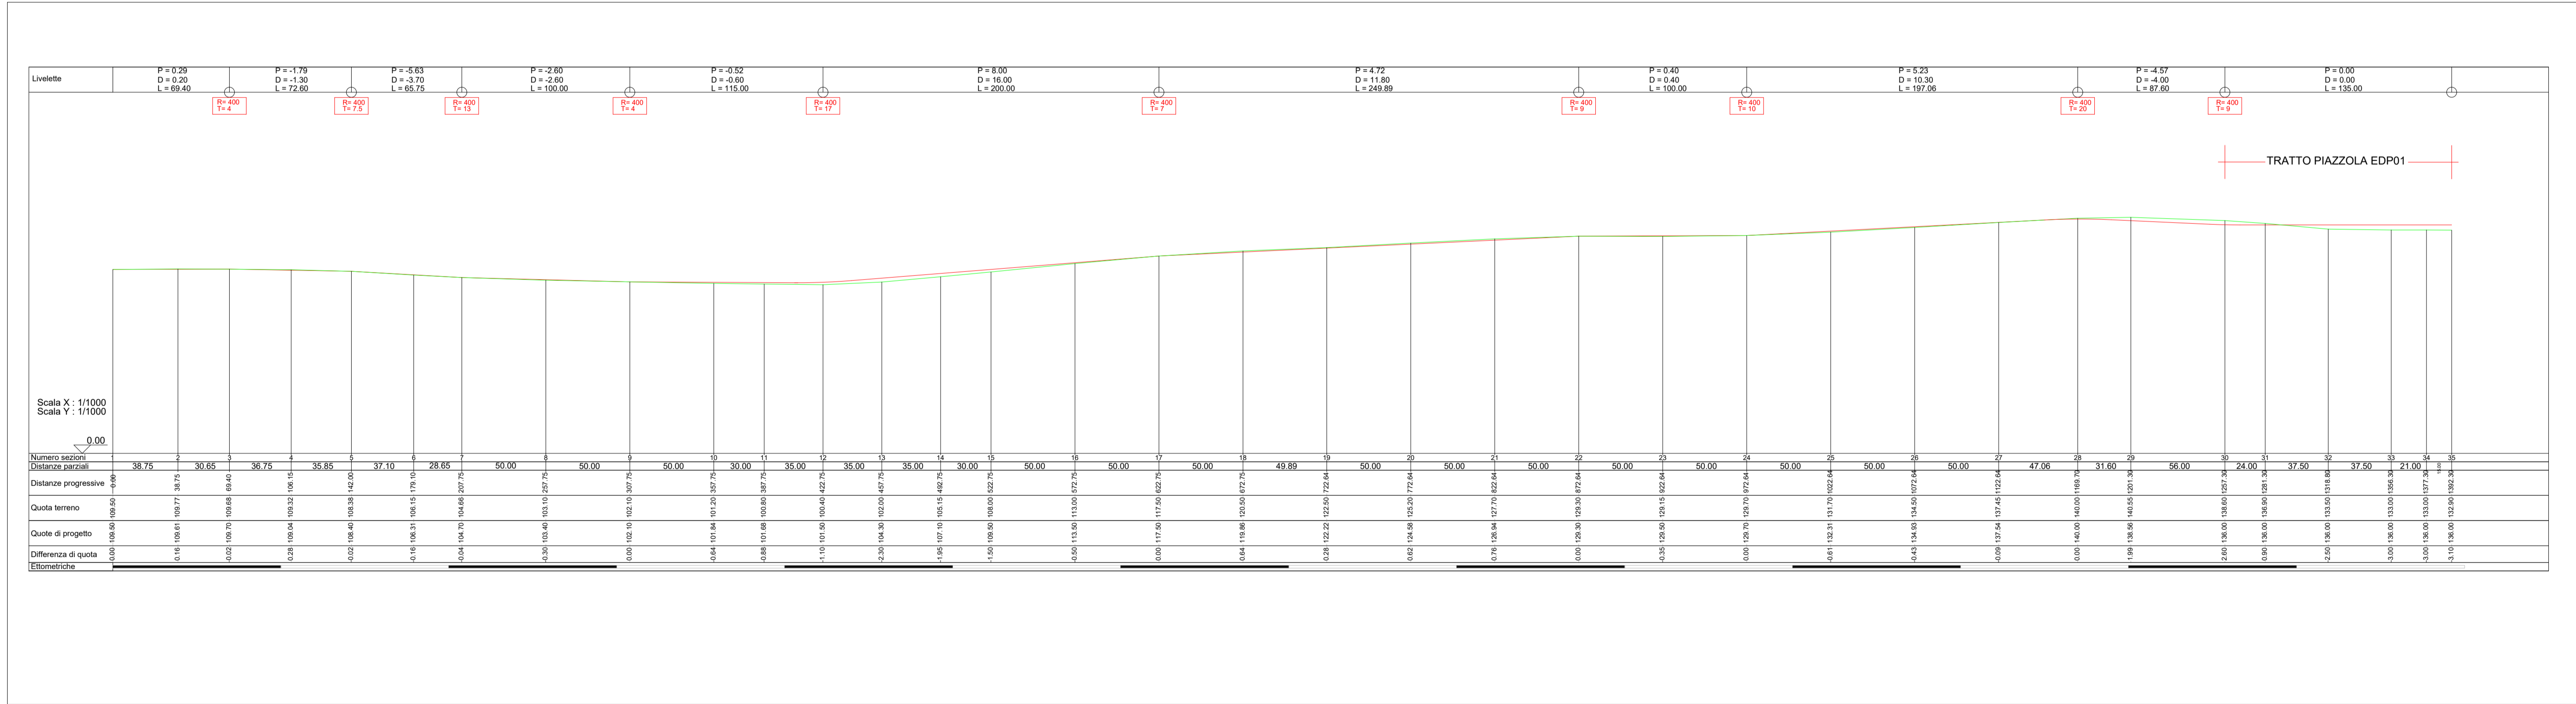

Profilo strade nuova costruzione Rapp. 1 : 2000


Numero sezioni	1	2	3	4	5	6	7	8	9	10	11	12	13	14	15	16	17	18	19	20	21	22	23	24	25	26	27	28	29	30	31	32	33	34	35				
Distanze orizzonti	38.75	30.65	36.75	35.85	37.10	28.65	50.00	50.00	30.00	35.00	35.00	35.00	30.00	50.00	50.00	49.89	50.00	50.00	50.00	50.00	50.00	50.00	50.00	50.00	50.00	50.00	50.00	47.06	31.60	56.00	24.00	37.50	37.50	21.00					
Elettrometriche																																							


D									
C									
B	28/02/2022	INSE srl	INSE srl						
A	10/05/2020	INSE srl	INSE srl						
EDIC.	DATE	DRAWN	CHECKED	REVISED-EDPR					

SECONDA EMISSIONE	PRIMA EMISSIONE	MODIFICATION
-------------------	-----------------	--------------

DATE	SCALE	DRAWN	CHECKED	REVISED-EDPR
02/22	1/2.000	INSE	INSE	EDPR
05/20				
	Format A1			

RePlus S.r.l.	renewables
Parco eolico Campomarino	
Planimetria e profilo strade di nuova costruzione	
Regione Molise - Comune di Campomarino (CB)	


INSE	INSE Srl
CAD Vers.: B	Page Vers.: -
Name collection:	Page: 01
	Cont: 05
CAD N°: DW320290311BW_CMOCV15	

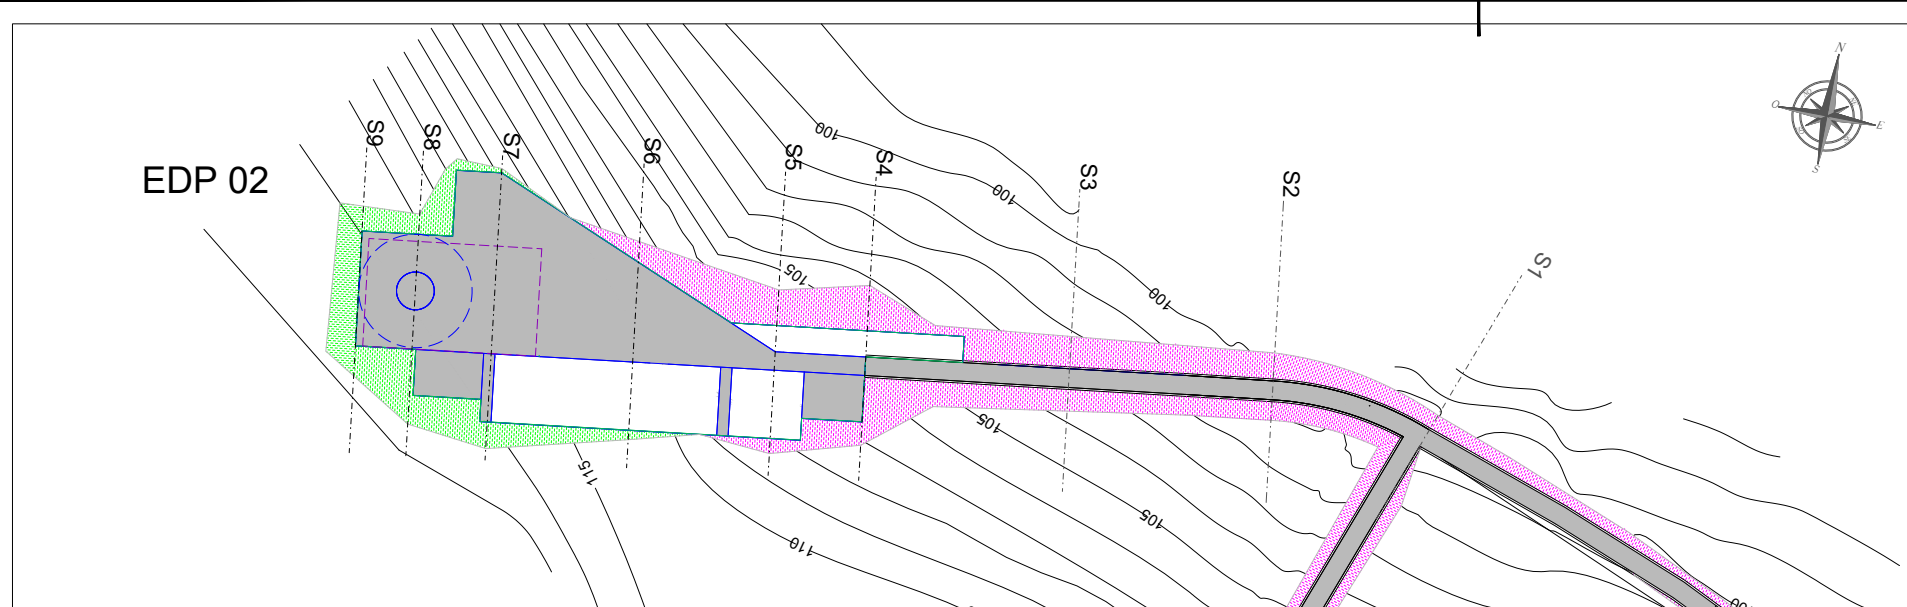

Legenda



- Area mistata
- Riporto
- Sterro
- Piazzola in fase di esercizio

Rapp. 1 : 2000

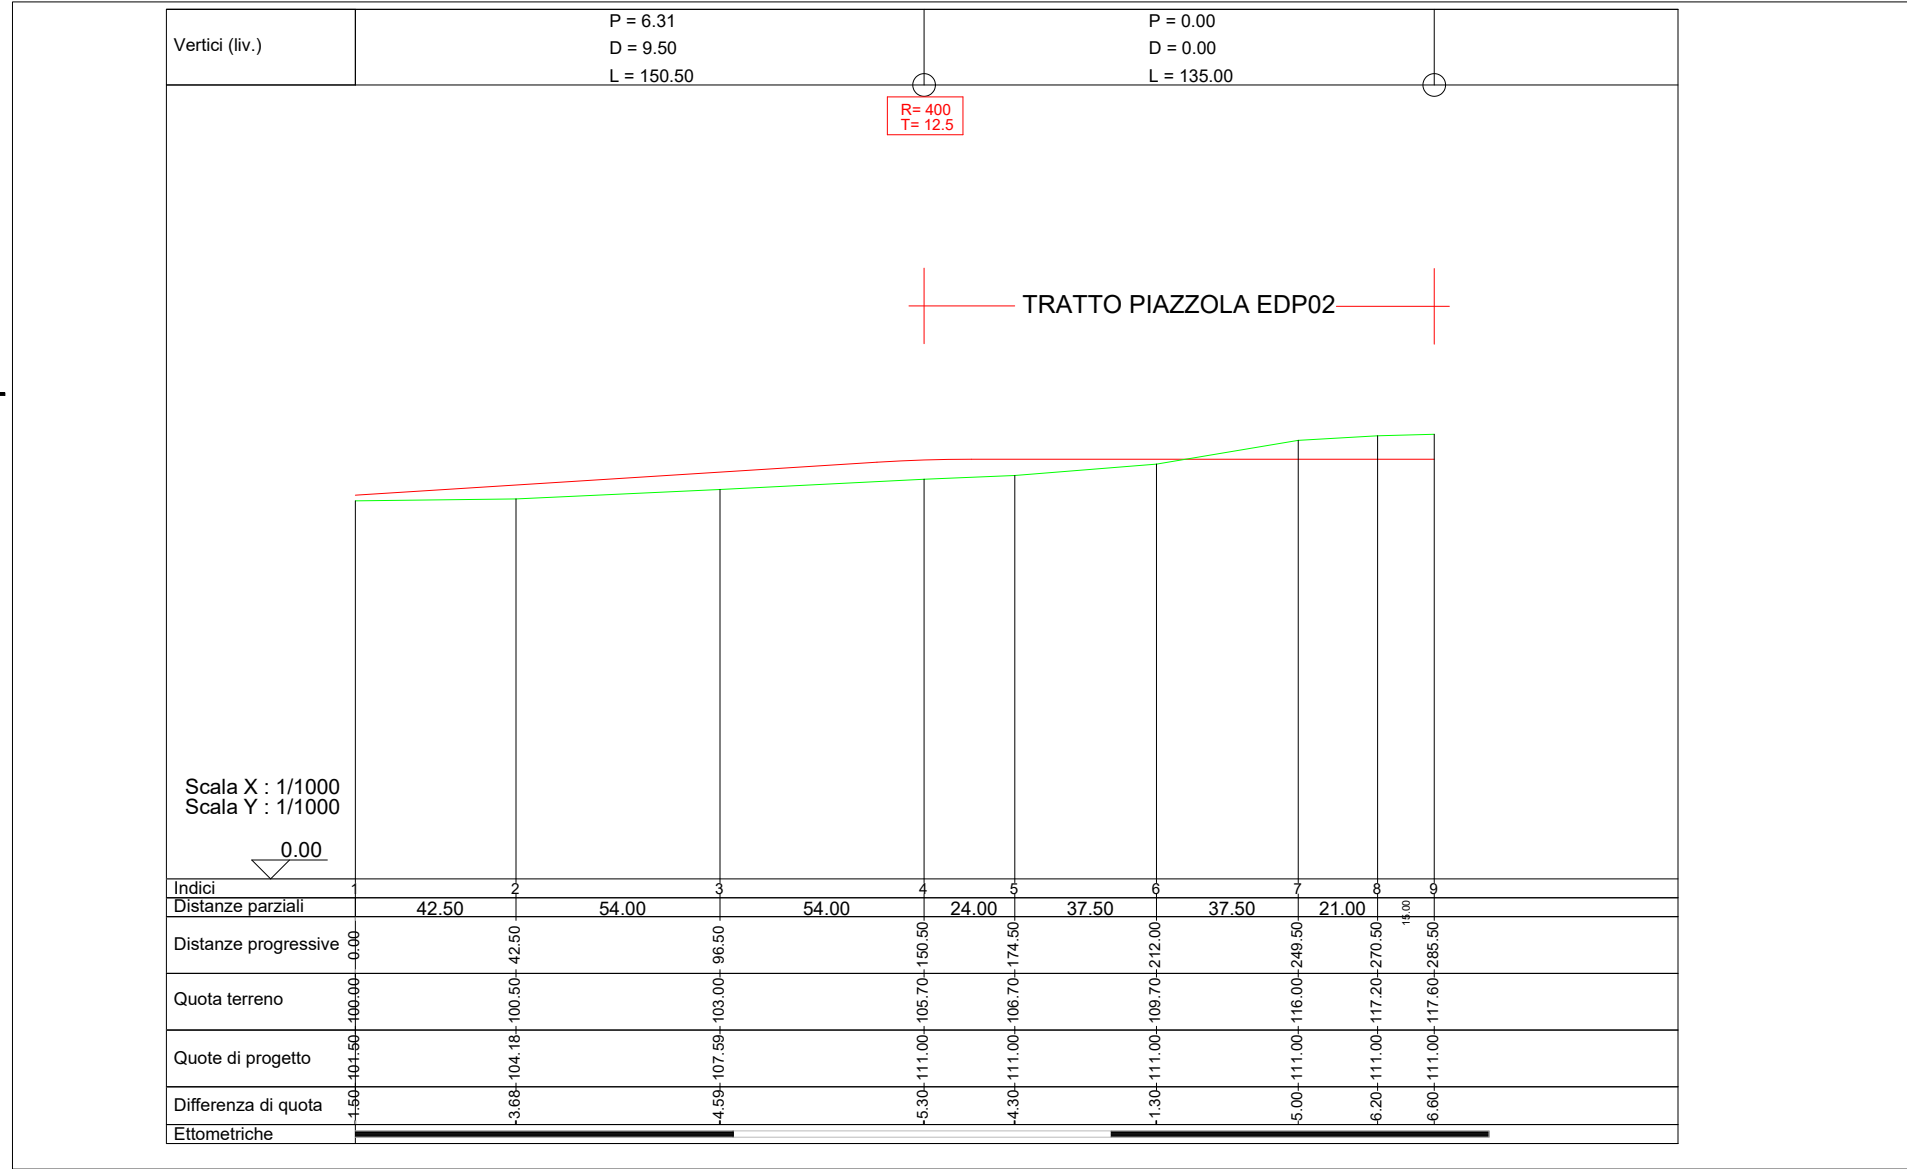


Profilo strade nuova costruzione Rapp. 1 : 2000

D					DATE	SCALE 1/2.000	RePlus S.r.l.		INSE Srl
C					DRAWN	INSE	Parco eolico Campomarino		CAD Vers.: B Page Vers.: X
B	28/02/2022	INSE srl	INSE srl		02/22	CHECKED INSE	Planimetria e profilo strade di nuova costruzione Regione Molise - Comune di Campomarino (CB)		Name Collection Page: 02
A	10/05/2020	INSE Srl	INSE Srl		05/20	REVISED-EDPR			Cont: 05
EDIC.	DATE	DRAWN	CHECKED	REVISED-EDPR		MODIFICATION	Format A3	CAD N°: OW320290311BW_CMOCV15	

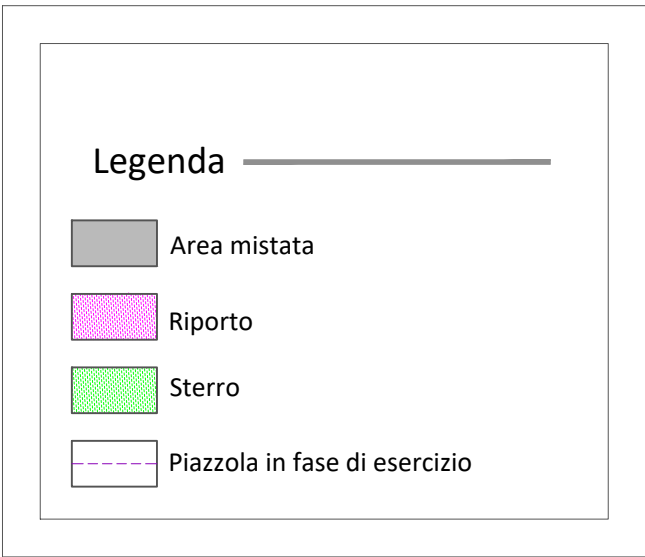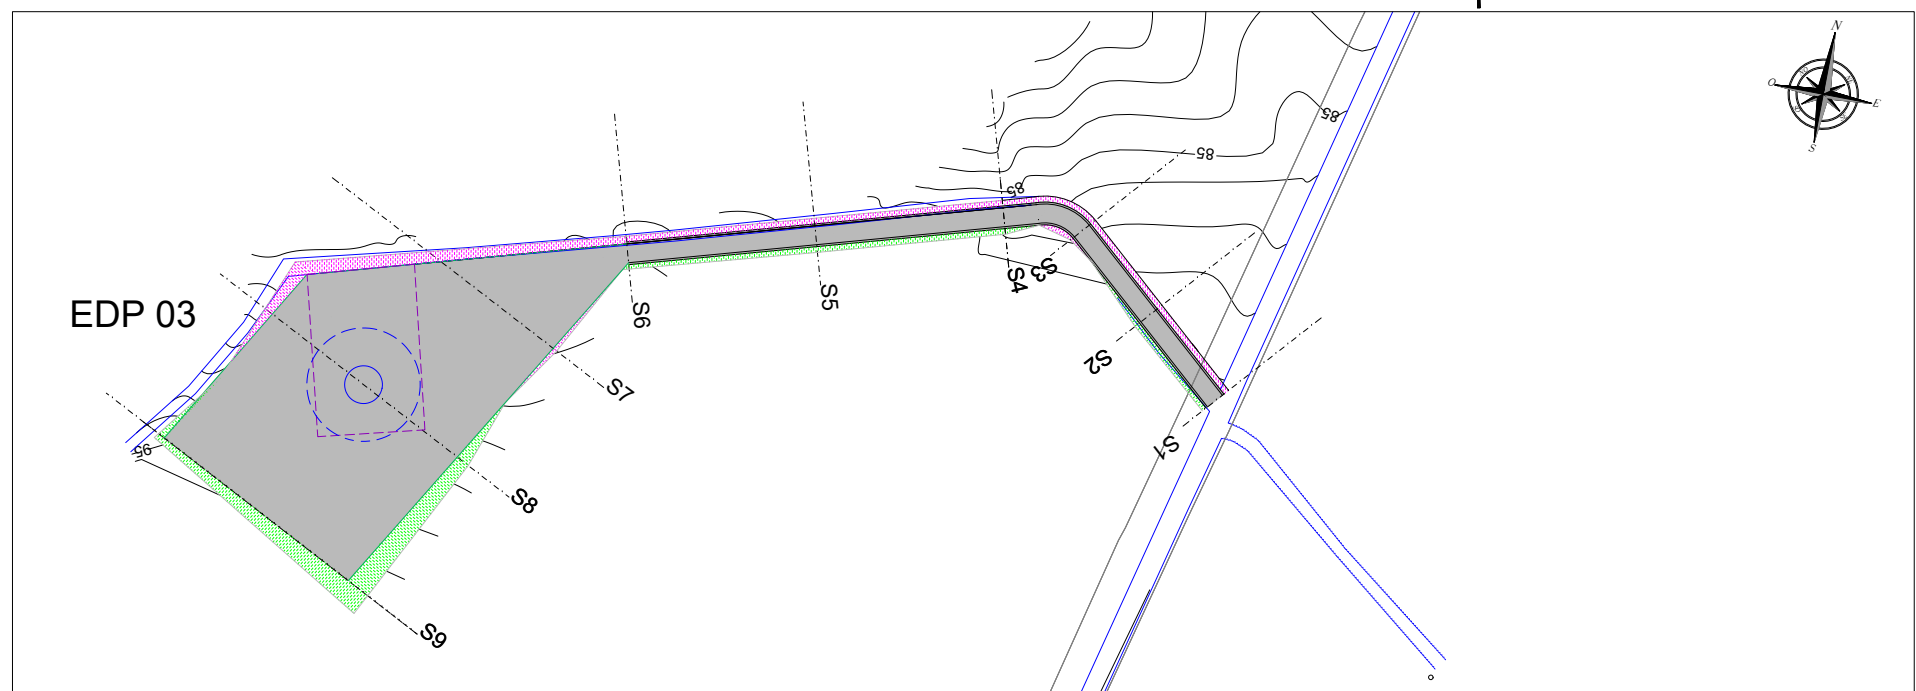



Rapp. 1 : 2000

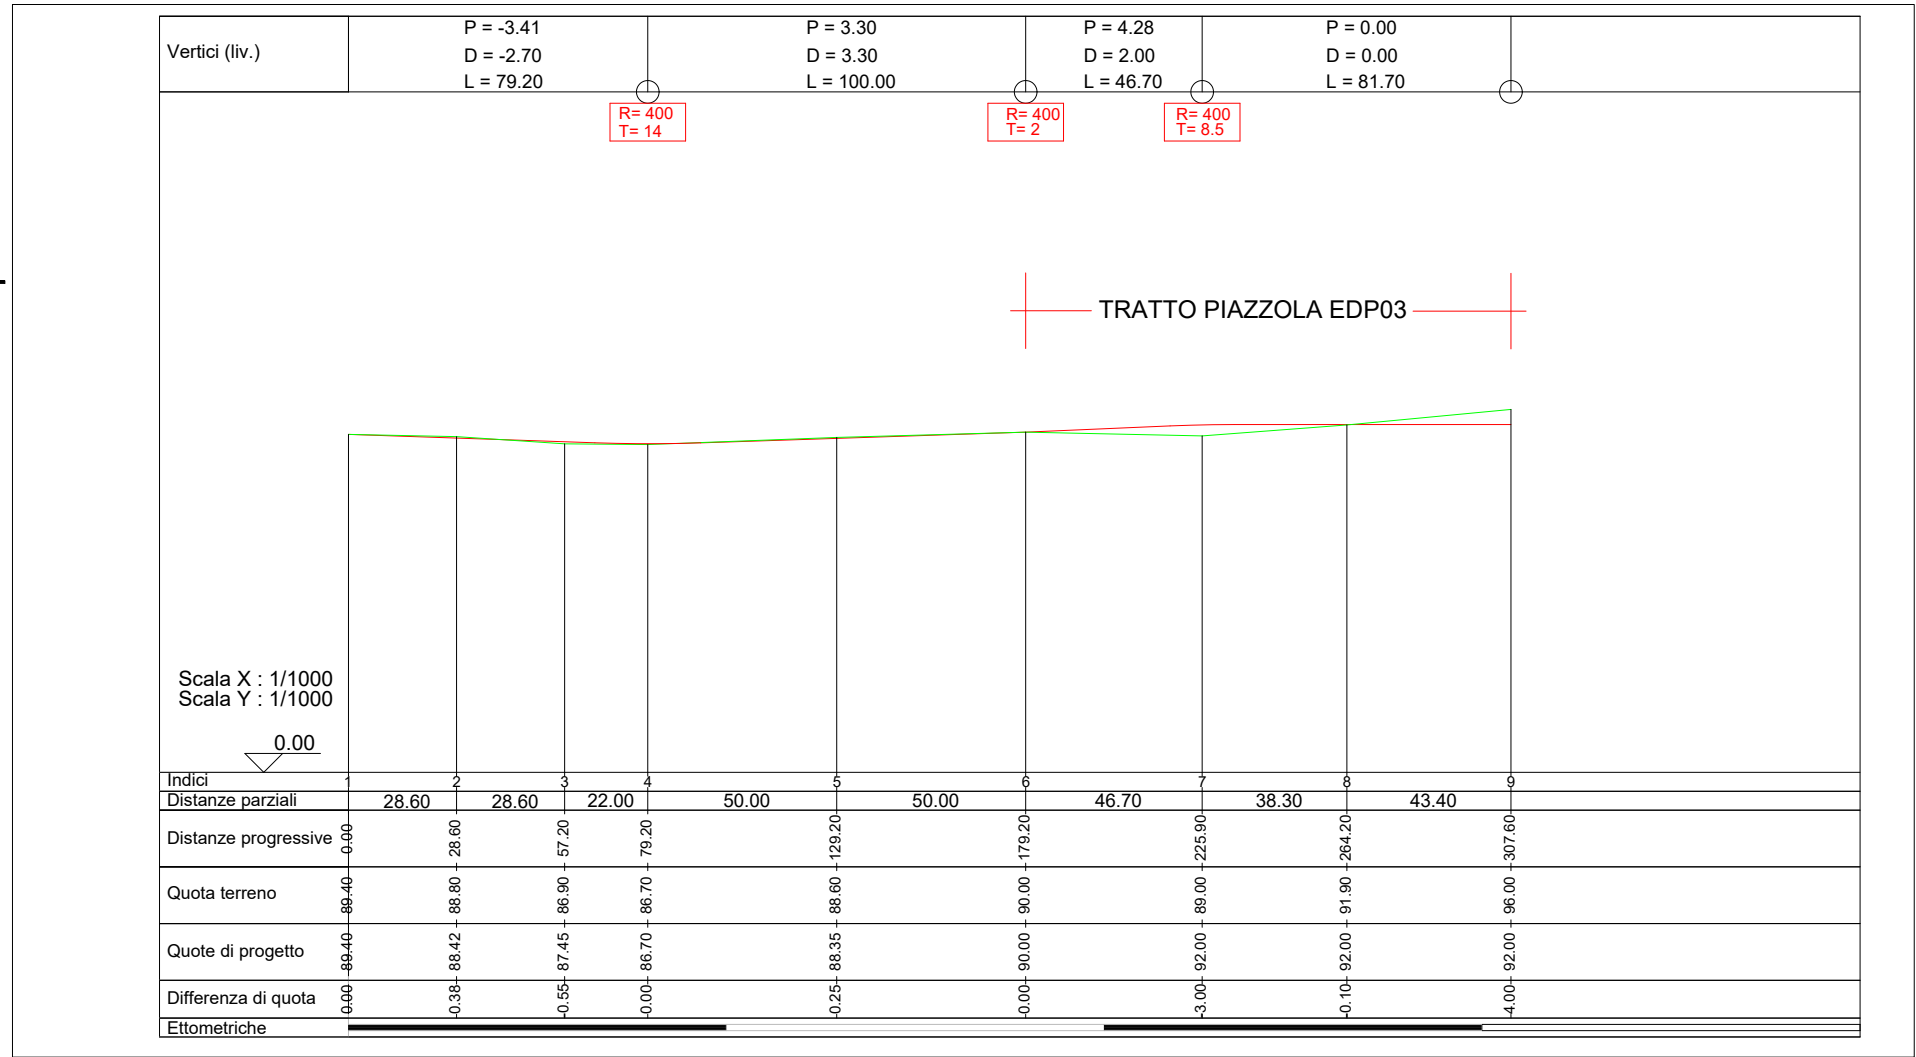

Profilo strade nuova costruzione Rapp. 1 : 2000

D						DATE	SCALE 1/2.000	RePlus S.r.l.	edp renewables	INSE	INSE Srl
C							DRAWN INSE			CAD Vers.: B	Page Vers.: X
B	28/02/2022	INSE srl	INSE srl			02/22	CHECKED INSE	Parco eolico Campomarino		Name Collection	Page: 03
A	10/05/2020	INSE Srl	INSE Srl			05/20	REVISED-EDPR	Planimetria e profilo strade di nuova costruzione Regione Molise - Comune di Campomarino (CB)			Cont: 05
EDIC.	DATE	DRAWN	CHECKED	REVISED-EDPR	MODIFICATION		Format A3			CAD N°: OW320290311BW_CMOCV15	

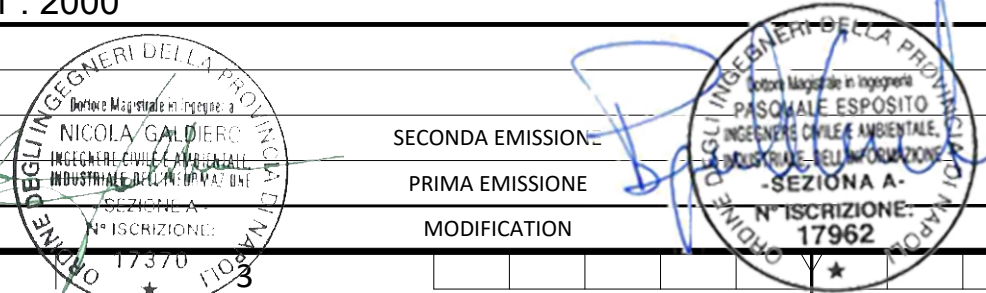


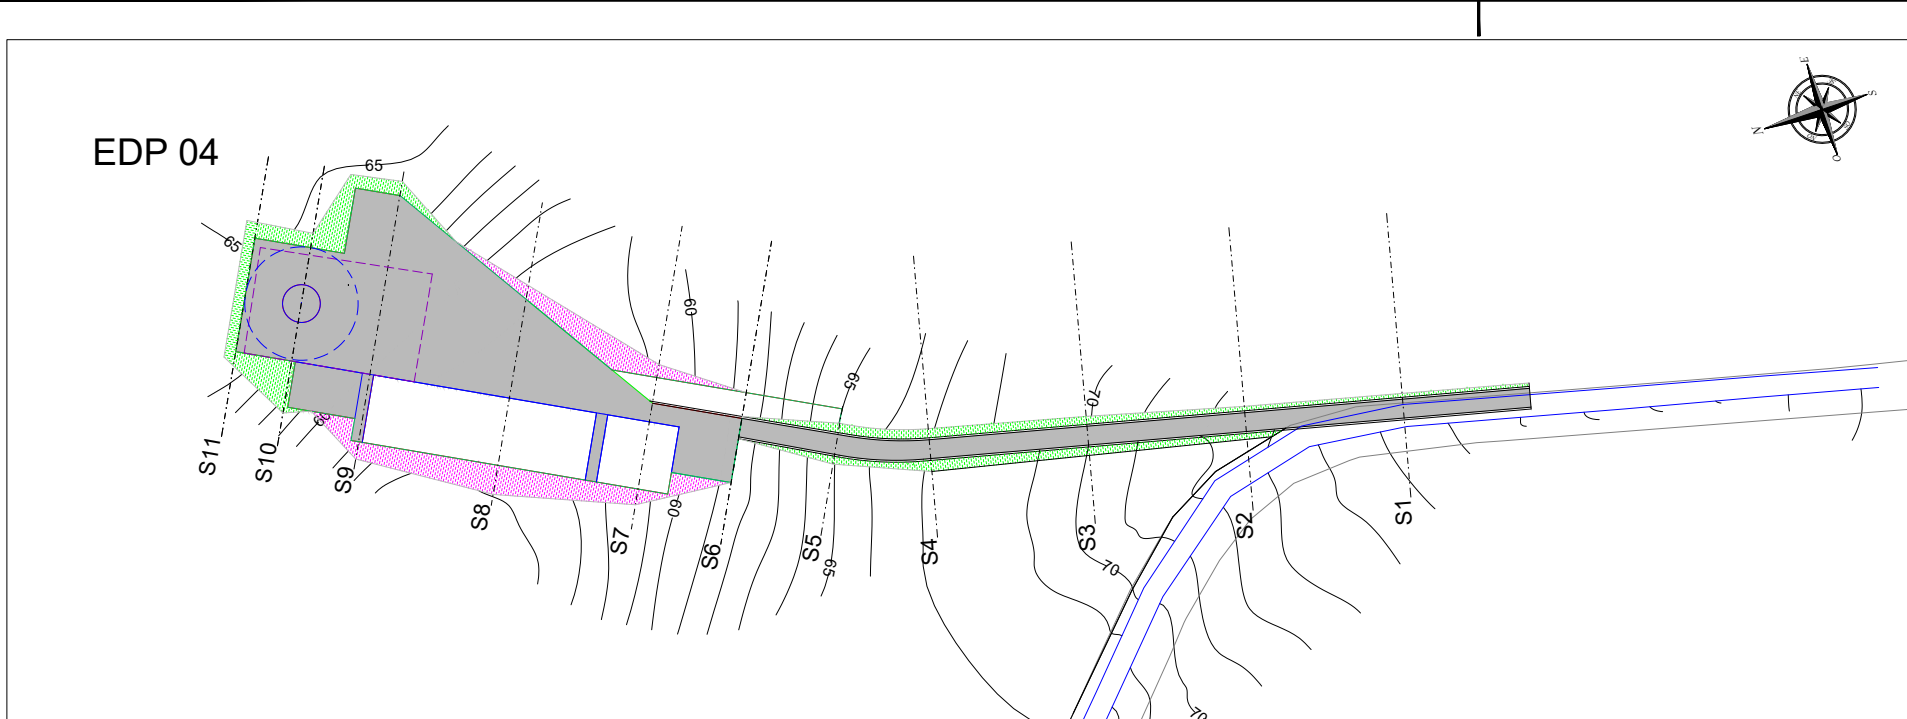

Legenda



- Area mistata
- Riporto
- Sterro
- Piazzola in fase di esercizio

Rapp. 1 : 2000

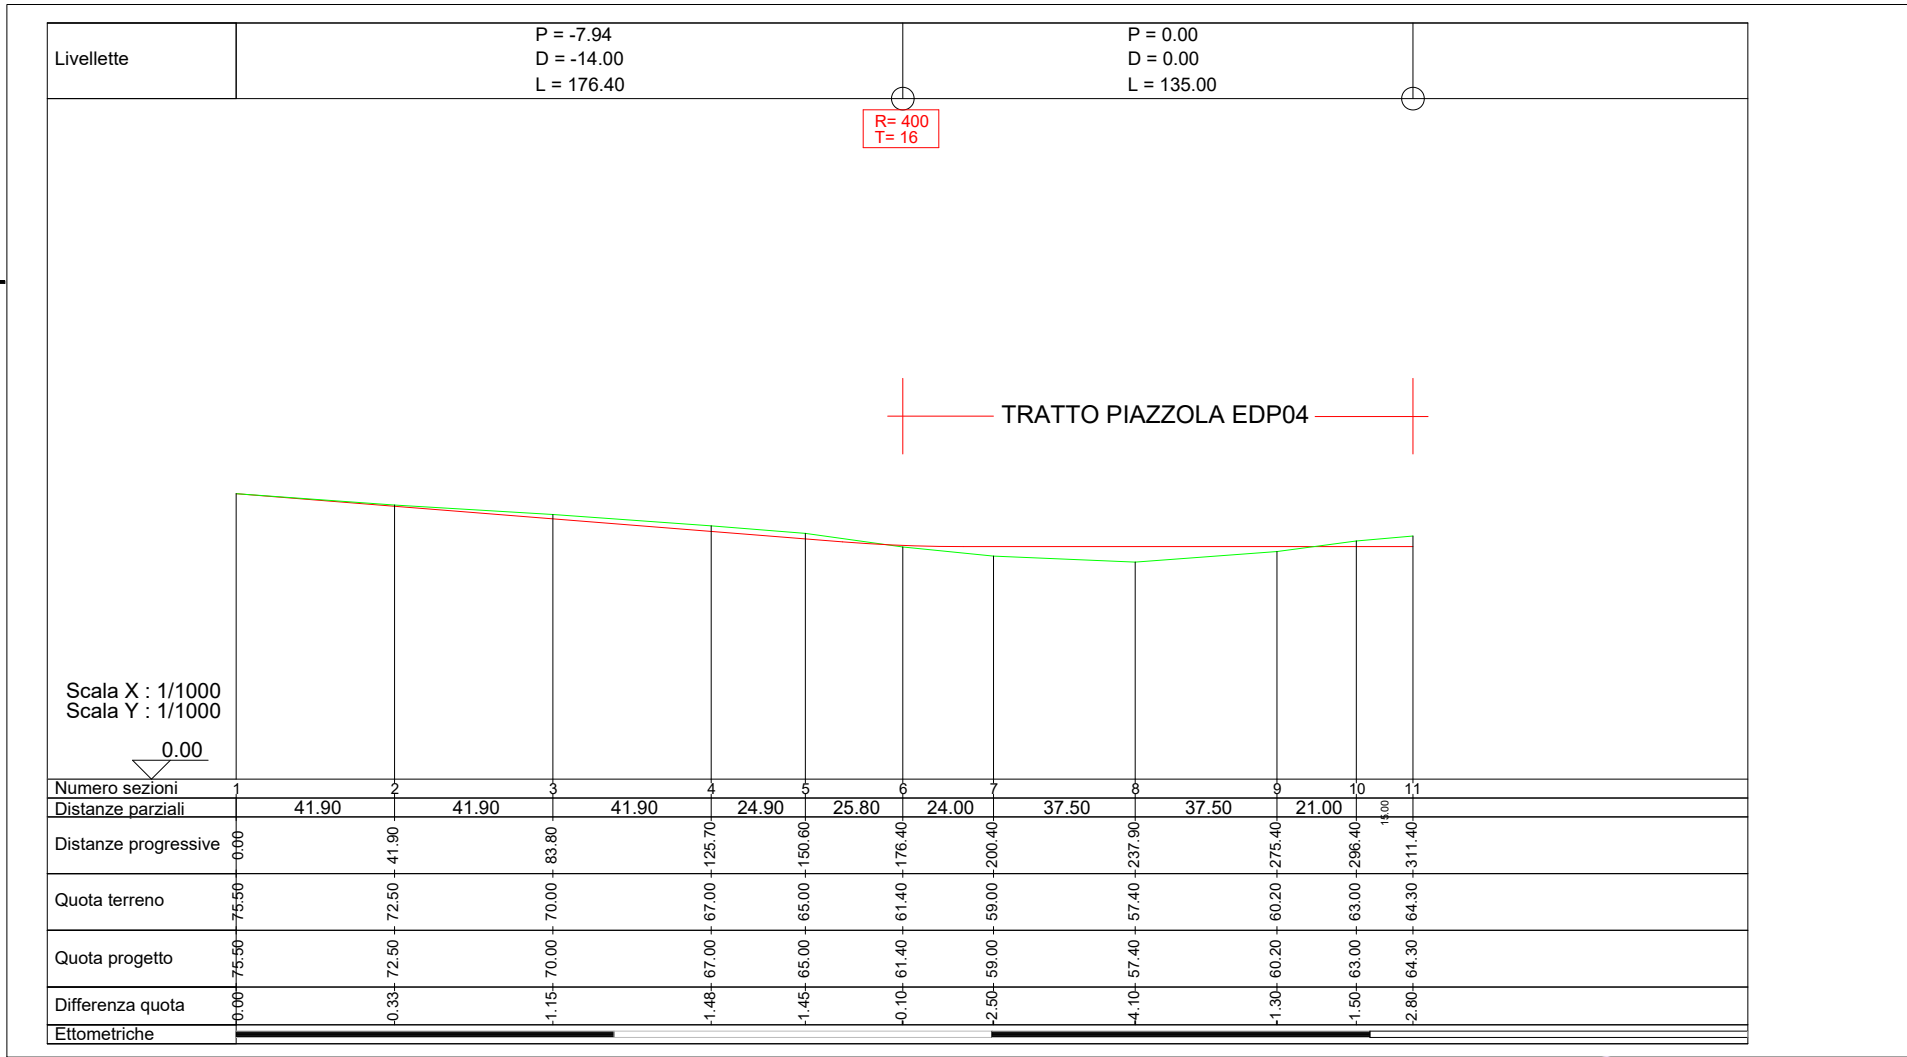


Profilo strade nuova costruzione Rapp. 1 : 2000

D						DATE	SCALE 1/2.000	RePlus S.r.l.	edp renewables	INSE Srl
C						DRAWN	INSE			CAD Vers.: B Page Vers.: X
B	28/02/2022	INSE srl	INSE srl			CHECKED	INSE	Parco eolico Campomarino		Name Collection Page: 04
A	10/05/2020	INSE Srl	INSE Srl			REVISED-EDPR	05/20	Planimetria e profilo strade di nuova costruzione Regione Molise - Comune di Campomarino (CB)		Cont: 05
EDIC.	DATE	DRAWN	CHECKED	REVISED-EDPR	MODIFICATION		Format A3			CAD N°: OW320290311BW_CMOCV15

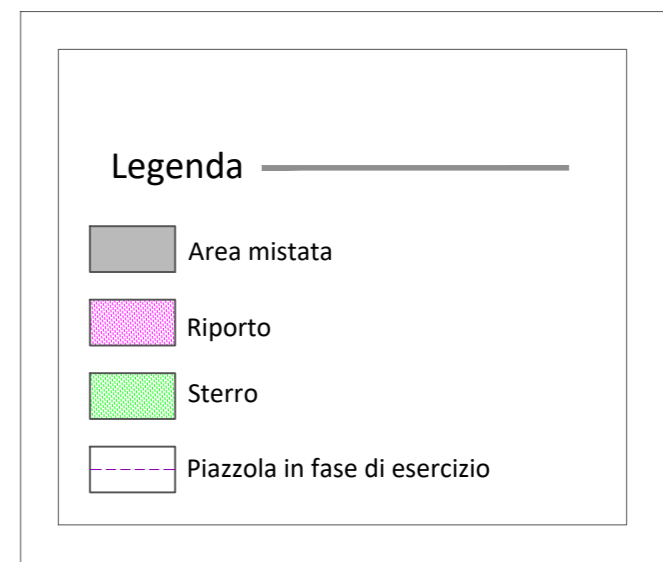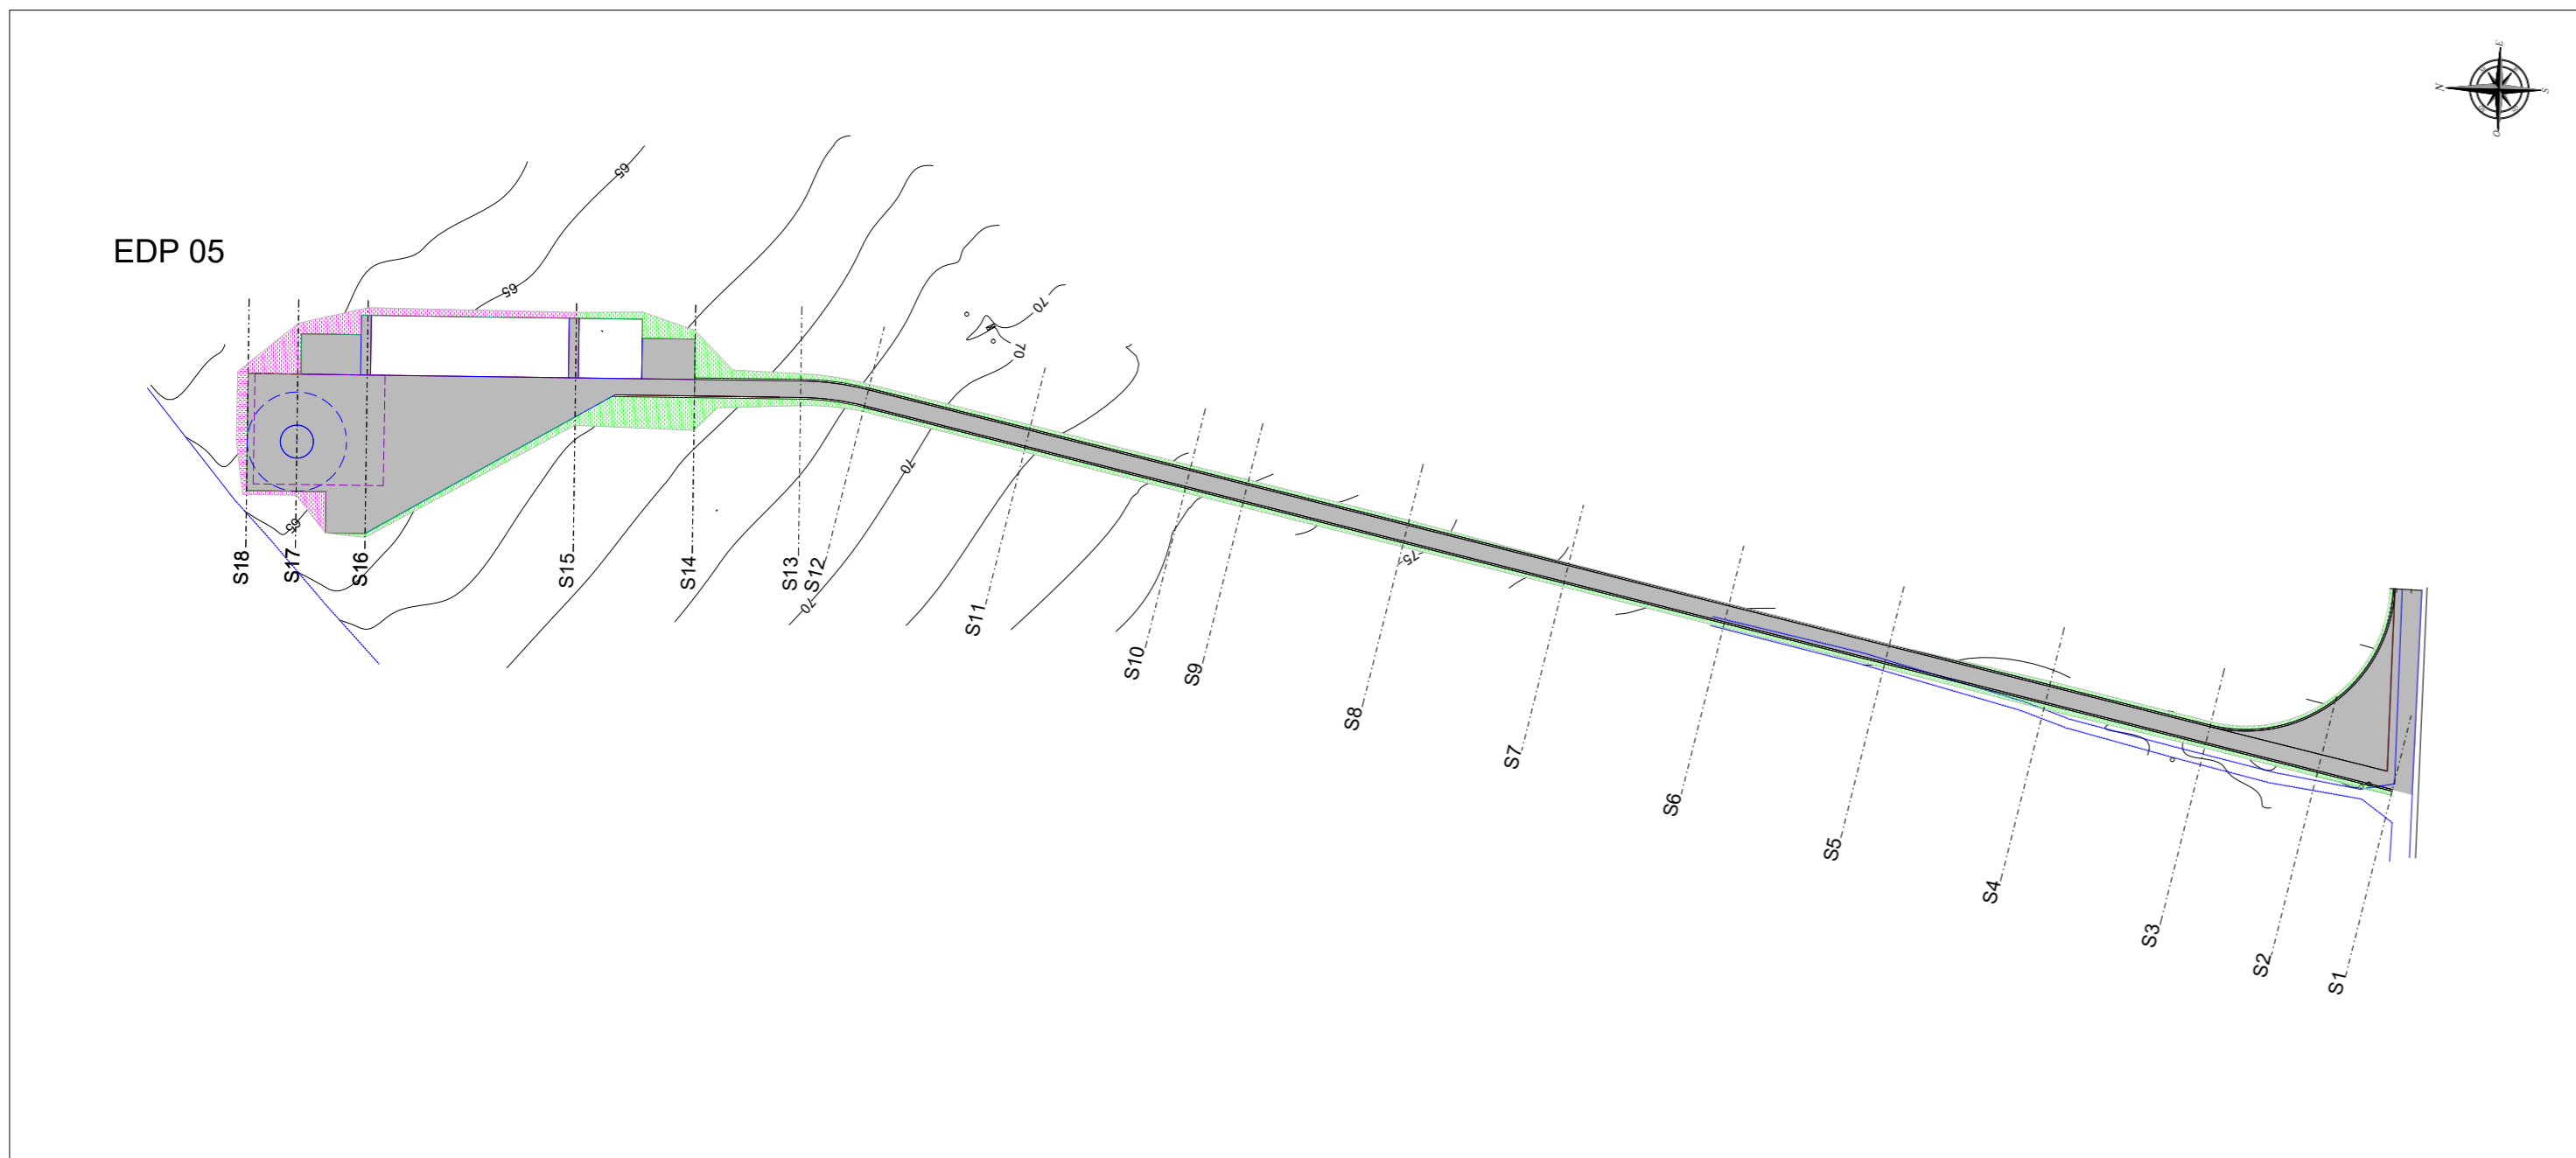

Rapp. 1 : 2000

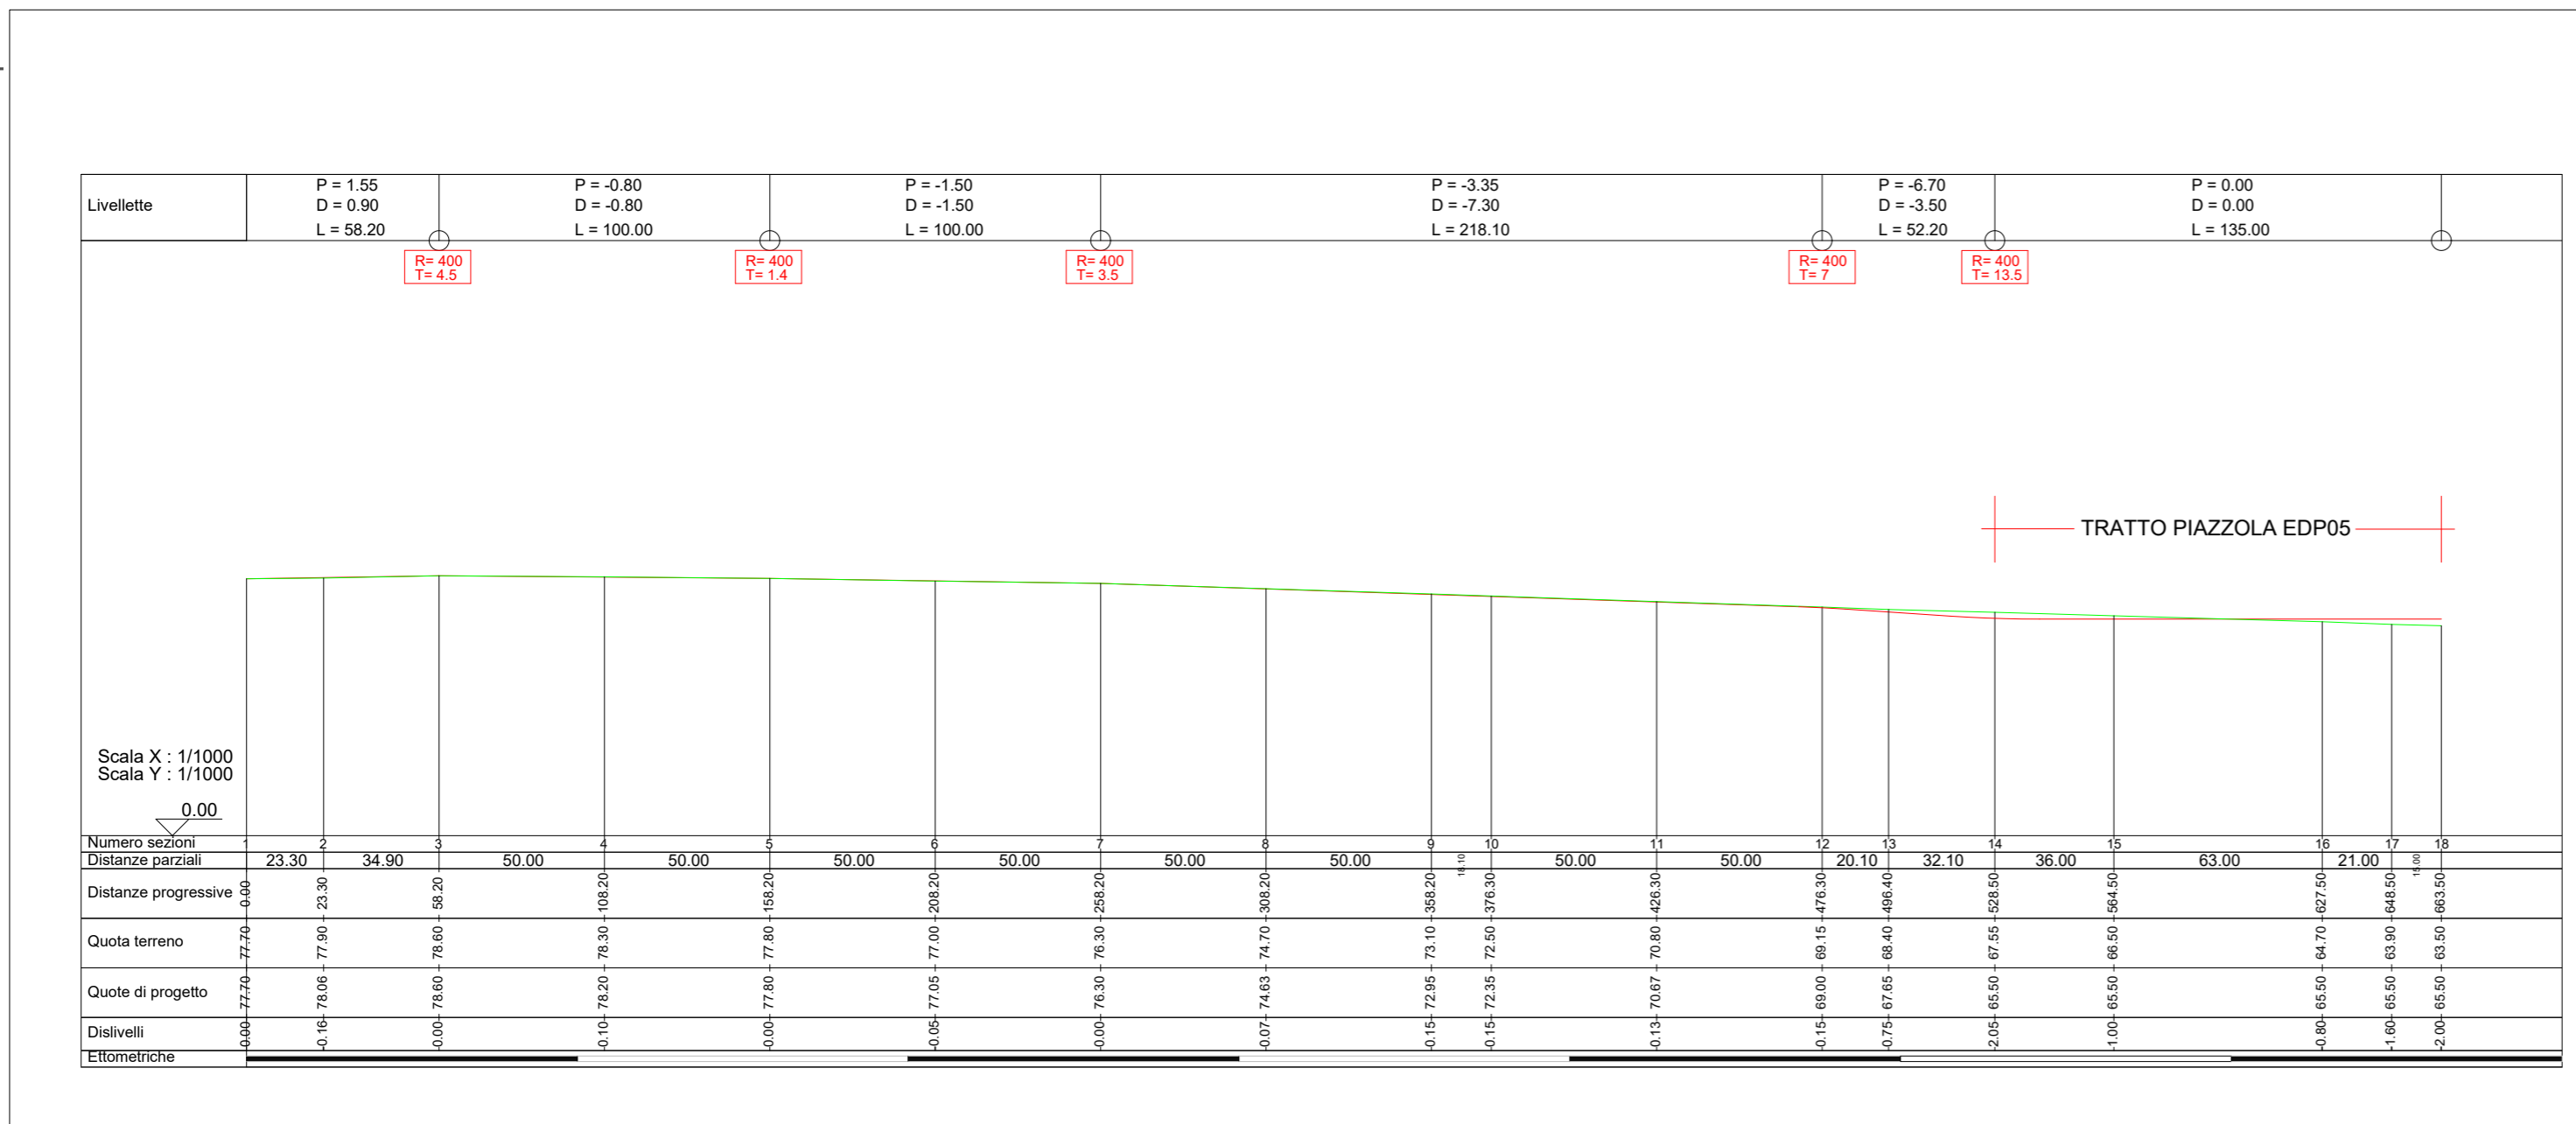

Profilo strade nuova costruzione Rapp. 1 : 2000

D						DATE	SCALE 1/2.000	 Parco eolico Campomarino	 INSE Srl
C						DRAWN	INSE		
B	28/02/2022	INSE srl	INSE srl			02/22	CHECKED	INSE	CAD Vers.: B Page Vers.: X
A	10/05/2020	INSE srl	INSE srl			05/20	REVISED-EDPR		Name collection: Page: 05
EDIC.	DATE	DRAWN	CHECKED	REVISED-EDPR	MODIFICATION		Format A2		Cont: 05