







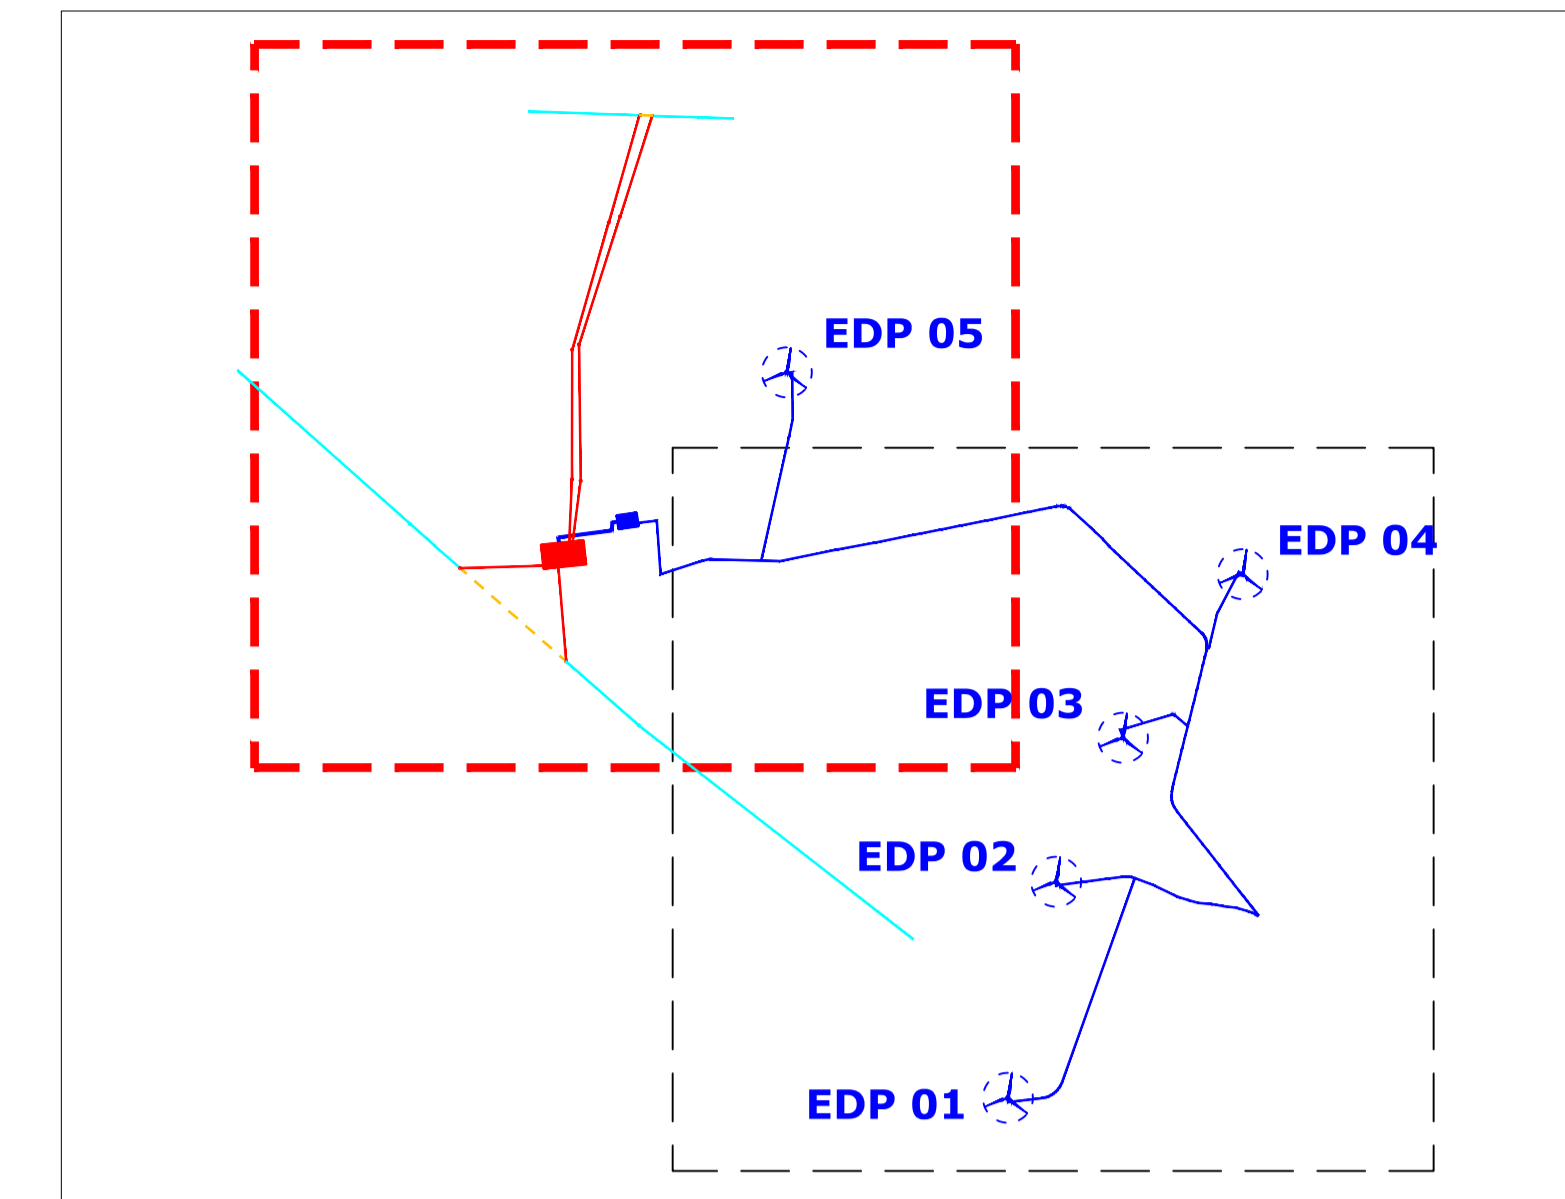


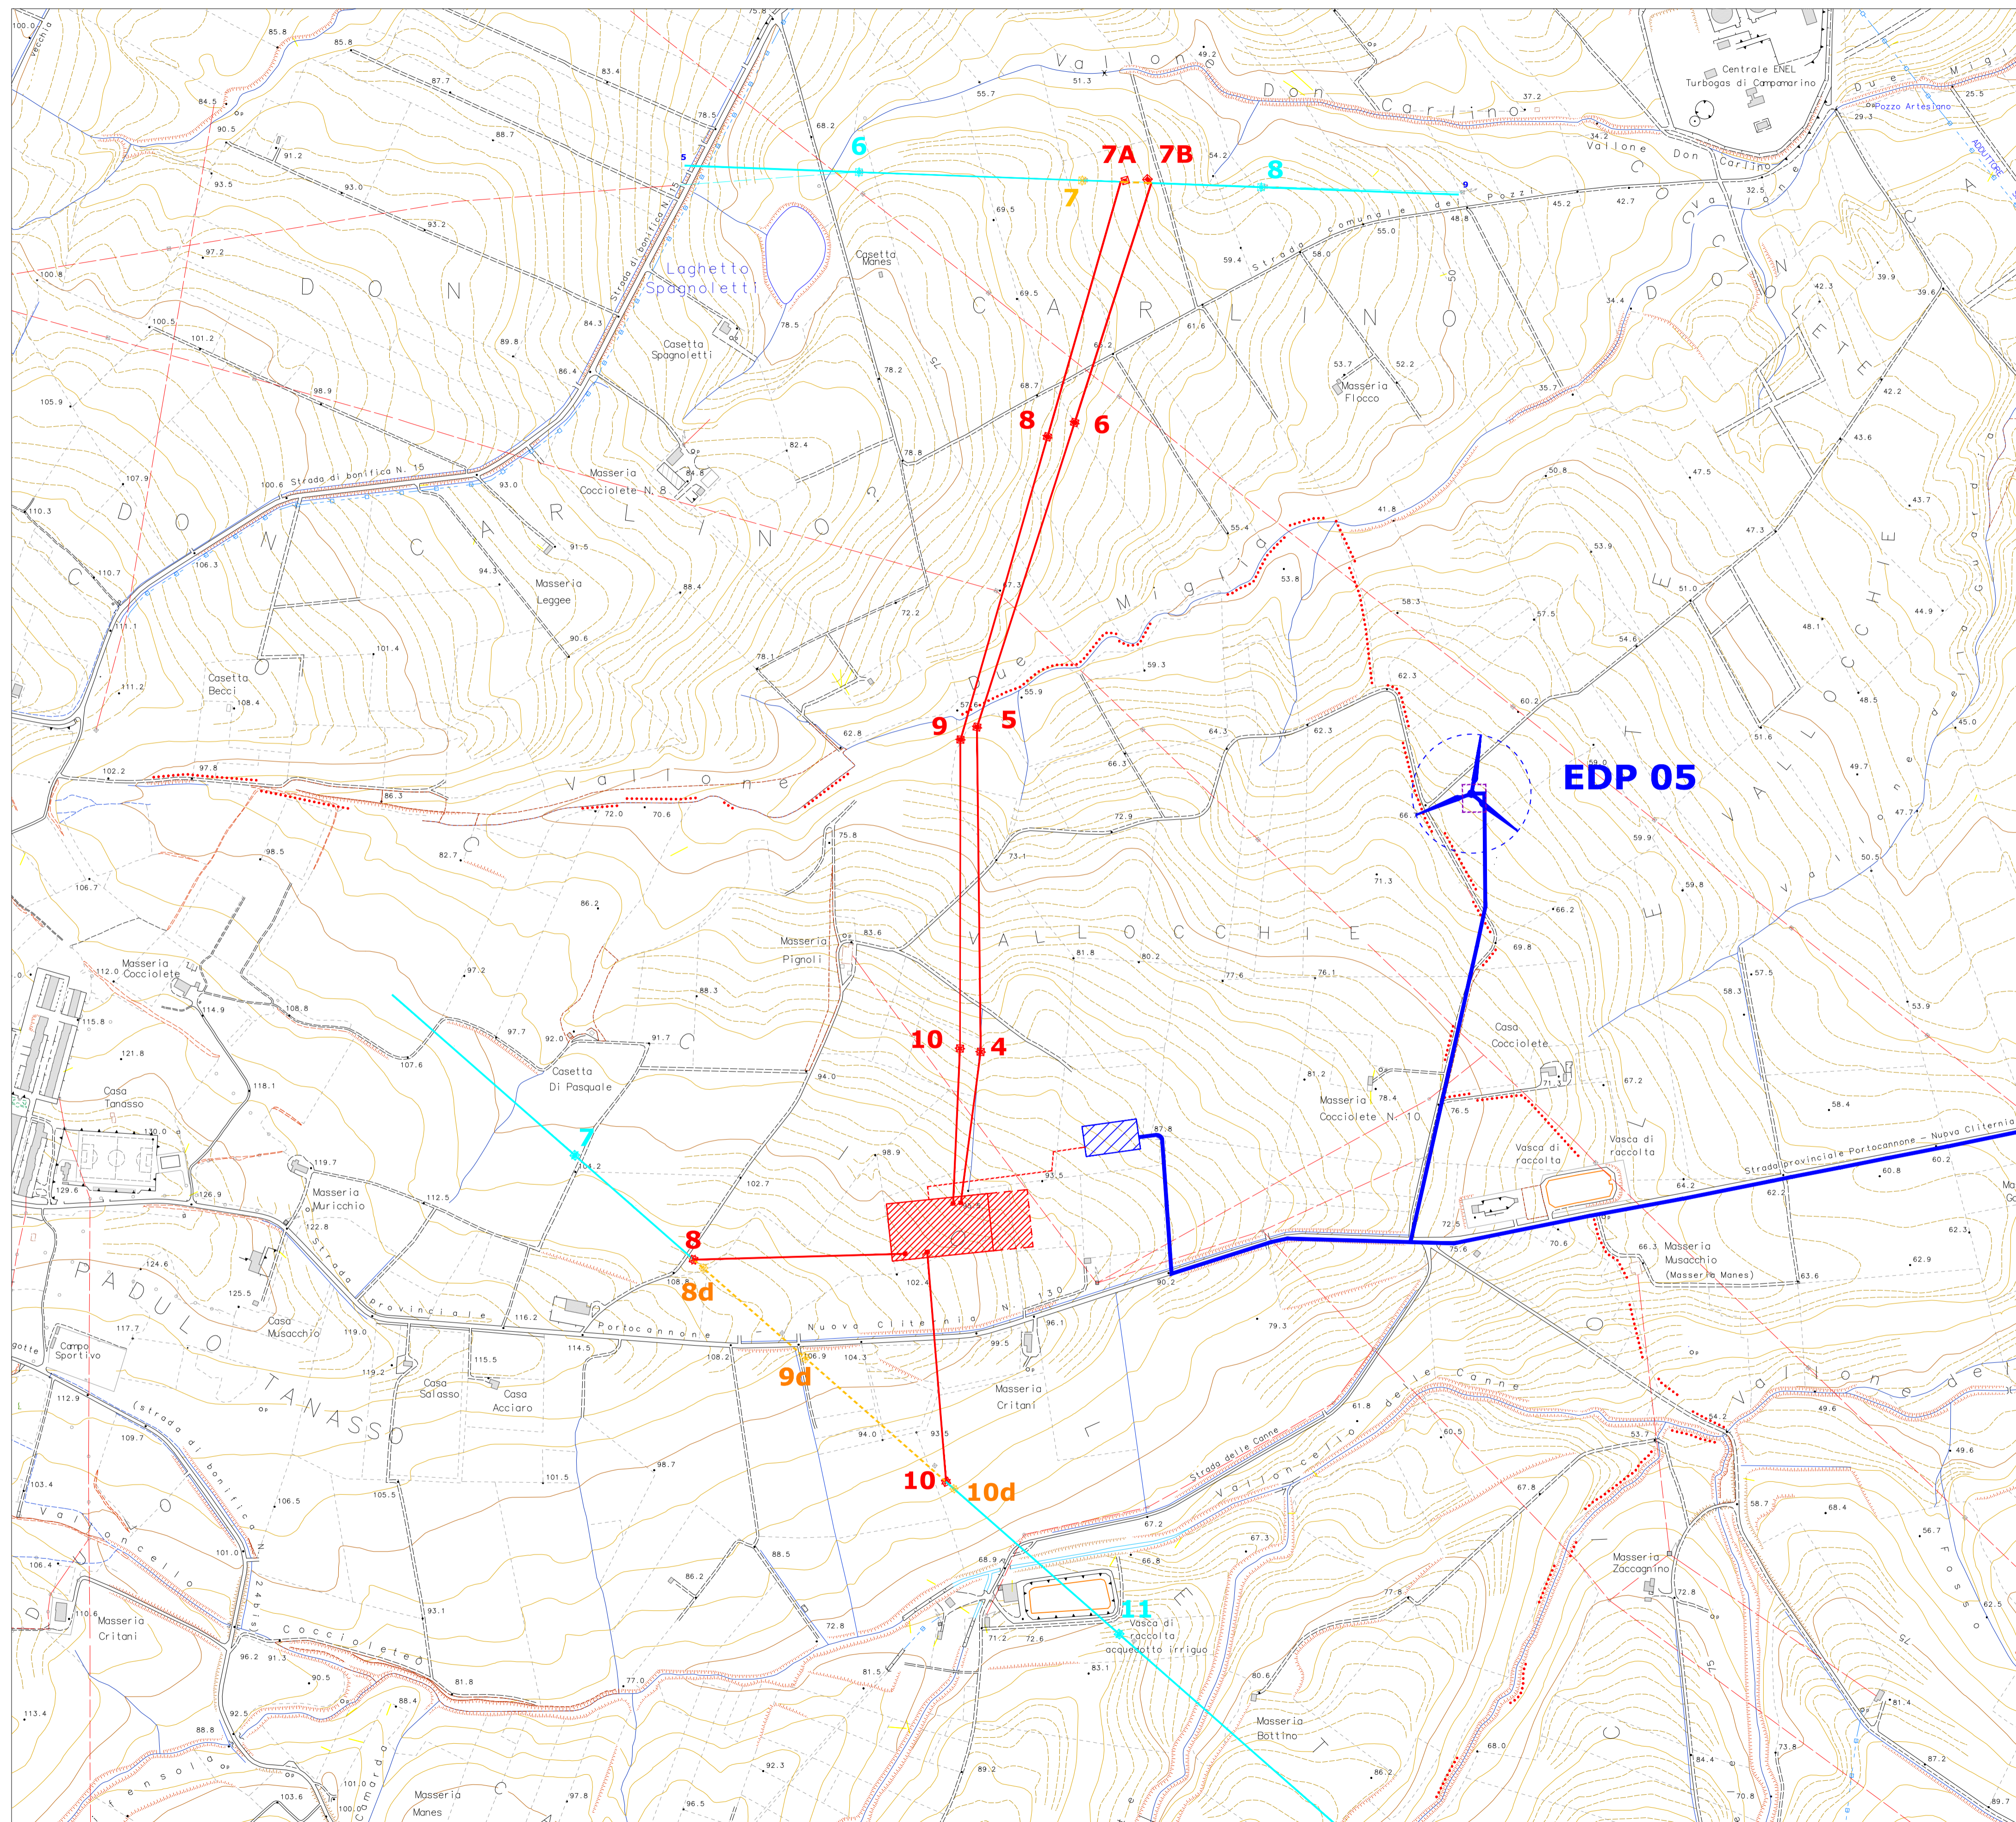


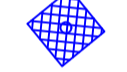

Legenda

- Aerogeneratore di progetto
- Cavidotto MT 30kV
- Cavidotto BT
- Piazzola in fase di esercizio
- Anemometro

<table border="1" style="width: 100%; border-collapse: collapse;"> <tr><td>D</td><td></td><td></td><td></td><td></td><td></td></tr> <tr><td>C</td><td></td><td></td><td></td><td></td><td></td></tr> <tr><td>B</td><td>28/02/2022</td><td>INSE</td><td>INSE</td><td></td><td></td></tr> <tr><td>A</td><td>10/05/2020</td><td>INSE</td><td>INSE</td><td></td><td></td></tr> <tr> <td>EDIC.</td> <td>DATE</td> <td>DRAWN</td> <td>CHECKED</td> <td>REVISED-EDPR</td> <td></td> </tr> </table>	D						C						B	28/02/2022	INSE	INSE			A	10/05/2020	INSE	INSE			EDIC.	DATE	DRAWN	CHECKED	REVISED-EDPR				<p>SECONDA EMISSIONE</p> <p>PRIMA EMISSIONE</p> <p>MODIFICATION</p>	<p>DATE</p> <p>SCALE 1/5.000</p> <p>DRAWN INSE</p> <p>CHECKED INSE</p> <p>REVISED-EDPR 05/20</p> <p>Format A1</p>	<p>REPlus Srl</p> <p>PARCO EOLICO CAMPOMARINO</p> <p>Corografia inquadramento generale CTR</p> <p>Regione Molise - Comune di Campomarino (CB)</p>	<p>INSE S.r.l.</p> <p>CAD Vers.: B Page Vers.: X</p> <p>Name collection: Page: 01</p> <p>Cont: 02</p> <p>CAD N°: OW320290311BW_CMOEL4</p>
D																																				
C																																				
B	28/02/2022	INSE	INSE																																	
A	10/05/2020	INSE	INSE																																	
EDIC.	DATE	DRAWN	CHECKED	REVISED-EDPR																																

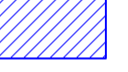

Legenda

-  Aerogeneratore di progetto
-  Cavidotto MT 30kV
-  Cavidotto AT 150 kV
-  Elettrodotto esistente da demolire
-  SSE di trasformazione - utenza 30/150kV
-  Opere RTN - Stazione 150kV
-  Piazzola in fase di esercizio
-  Nuovi sostegni Opere RTN
-  Sostegni da demolire
-  Cavidotto AT 150kV
-  Anemometro
-  Elettrodotto esistente

D								DATE	SCALE 1/5.000		REPlus Srl 	 INSE Srl
C								DRAWN	INSE		PARCO EOLICO CAMPOMARINO	CAD Vers.: B Page Vers.: X
B	28/02/2022	INSE	INSE					CHECKED	INSE		Corografia inquadramento generale CTR	Name collection: Page: 02
A	10/05/2020	INSE	INSE					REVISÉ-EDPR	EDPR		Regione Molise - Comune di Campomarino (CB)	Collection Cont: 02
EDIC.	DATE	DRAWN	CHECKED	REVISÉ-EDPR	MODIFICATION			Format	A1			CAD N°: OW320290311BW_CMOEL4