FONDAZIONE - ARMATURA INFERIORE

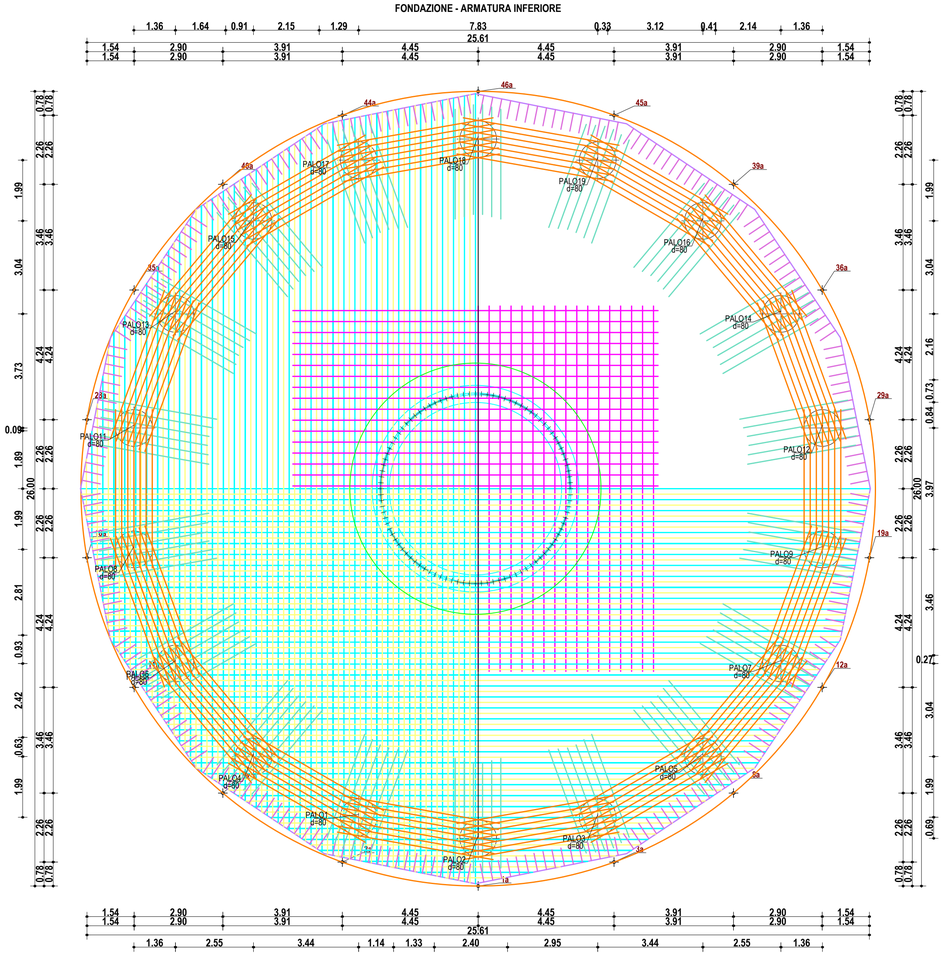

FONDAZIONE - ARMATURA SUPERIORE

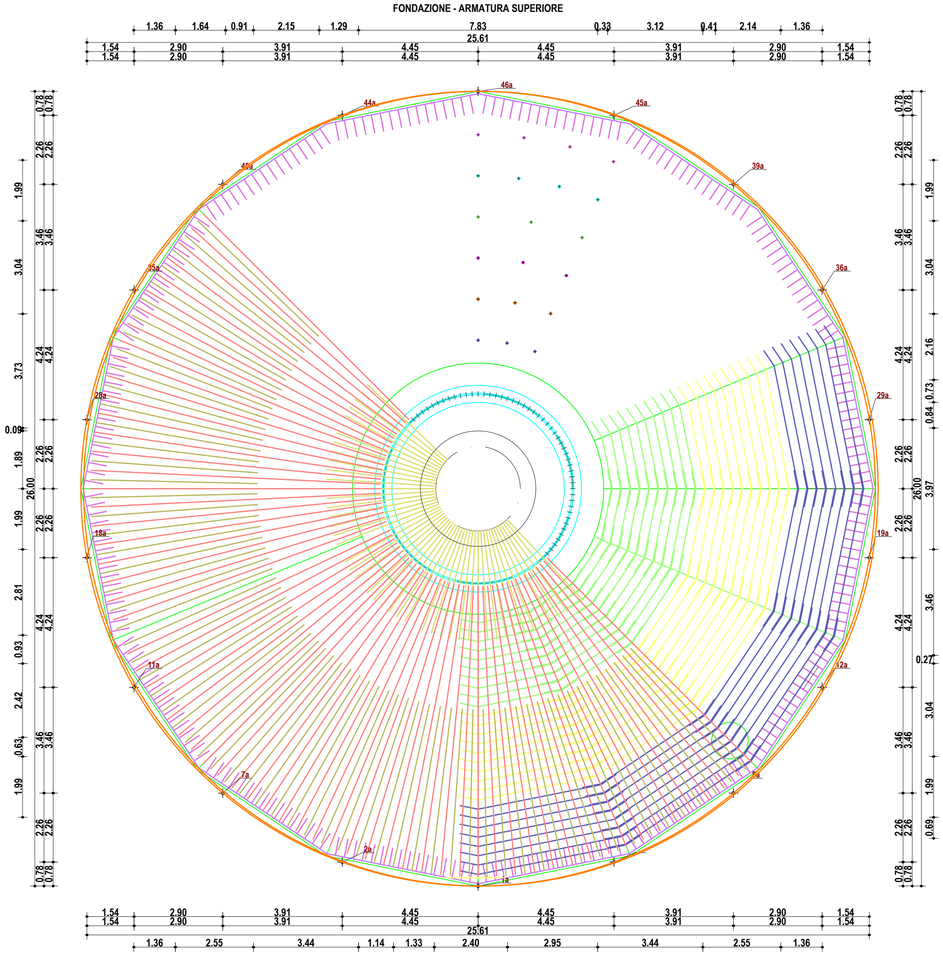

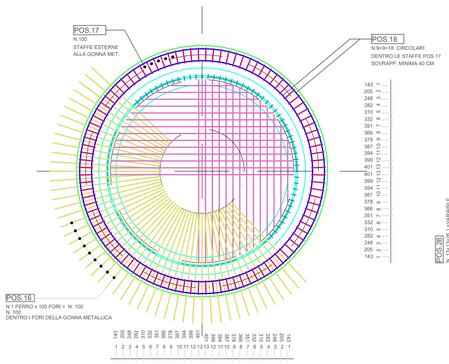

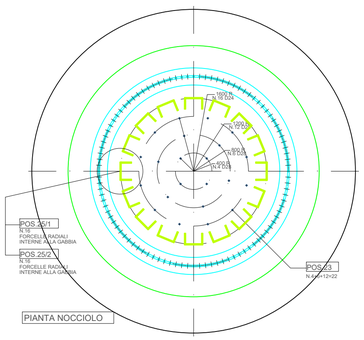

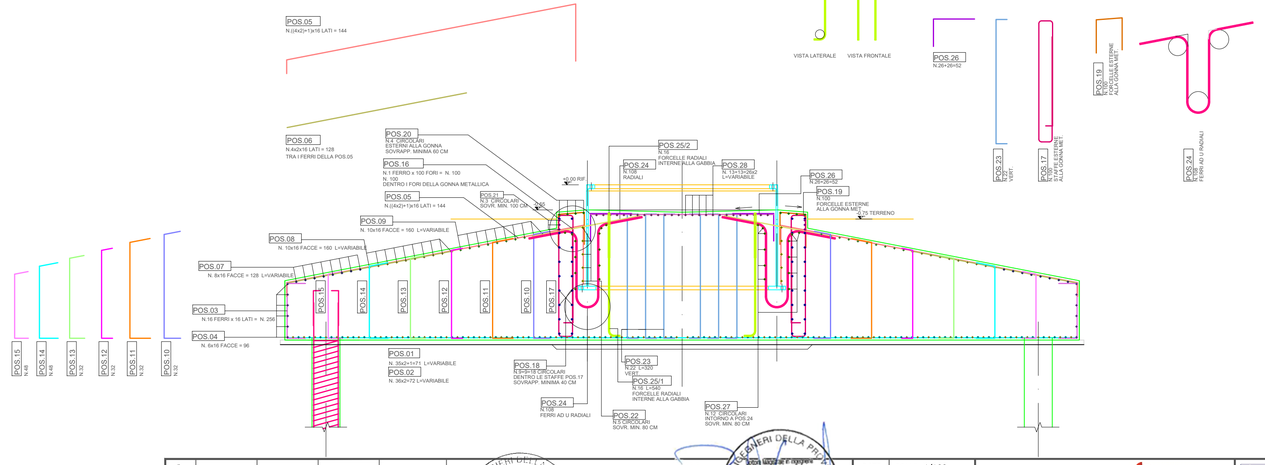

EDIC.	DATE	DRAWN	CHECKED	REVISED-EDPR	
D					
C					
B	28/02/2022	INSE	INSE		SECONDA EMISSIONE
A	10/05/2020	INSE	INSE		PRIMA EMISSIONE

MODIFICATION

DATE | SCALE 1/100
DRAWN INSE
02/22 CHECKED INSE
05/20 REVISED-EDPR
Format A1

RePlus S.r.l.
renewables
Parco eolico Campomarino
STRUTTURE DI FONDAZIONE - PIANTA E SEZIONI
Regione Molise - Comune di Campomarino (CB)

INSE Srl
CAD Vers.: B Page Vers.: -
Name collection: Page: 01 Cont: 01
CAD N°: OW320290311BW_CMOCV7

ORDINE DEGLI INGEGNERI DELLA PROVINCIA DI NAPOLI
Dott. Ing. NICOLA CARLO ESPOSITO
SEZIONE A
17370

ORDINE DEGLI INGEGNERI DELLA PROVINCIA DI NAPOLI
Dott. Ing. PASQUALE ESPOSITO
ISCRITTO ALL'ALBO
SEZIONE A
N° ISCRIZIONE 17962