

COORDINATE:
 40°28'56.28"N
 16°47'31.20"E
 UTM-WGS 1984 datum, Zone 33 North, Meter

- LEGENDA:**
-  CAVIODOTTO
 -  RECINZIONE
 -  VIABILITÀ DI CAMPO
 -  POWER SKID
 -  CONTAINER
 -  LOCALE BOP
 -  TRACKER

REV.	DATA	DESCRIZIONE:

REVISIONI:			
REDATTO:	VERIFICATO:	APPROVATO:	CLIENTE:

CLIENTE:

X-ELIO
 X-ELIO ITALIA 5 S.R.L.
 Corso Vittorio Emanuele II n. 349 - 00186 ROMA
 Tel. +39 06.8412640 - Fax +39 06.8551726
 Partita IVA n° 15361461005


PROGETTISTA:  Viale Sanio, 95 - 00141 - Roma

PROGETTO:
PROGETTO AGROVOLTAICO "GINOSA"
 Realizzazione di un impianto agrovoltaco di potenza pari a 68,475MWp e relative opere di connessione alla RTN

LOCALITÀ: REGIONE PUGLIA - COMUNE DI GINOSA (TA)

TITOLO:
 Stato di progetto - planimetria generale

PRATICA N:	FORMATO:	N°DISEGNO:	FOGLIO:	REV:
M1LRB02AU	A2	AS_GIN_6.3.1.4a	00	00
DATA:	SCALA:			
05/2022	1:11.000			

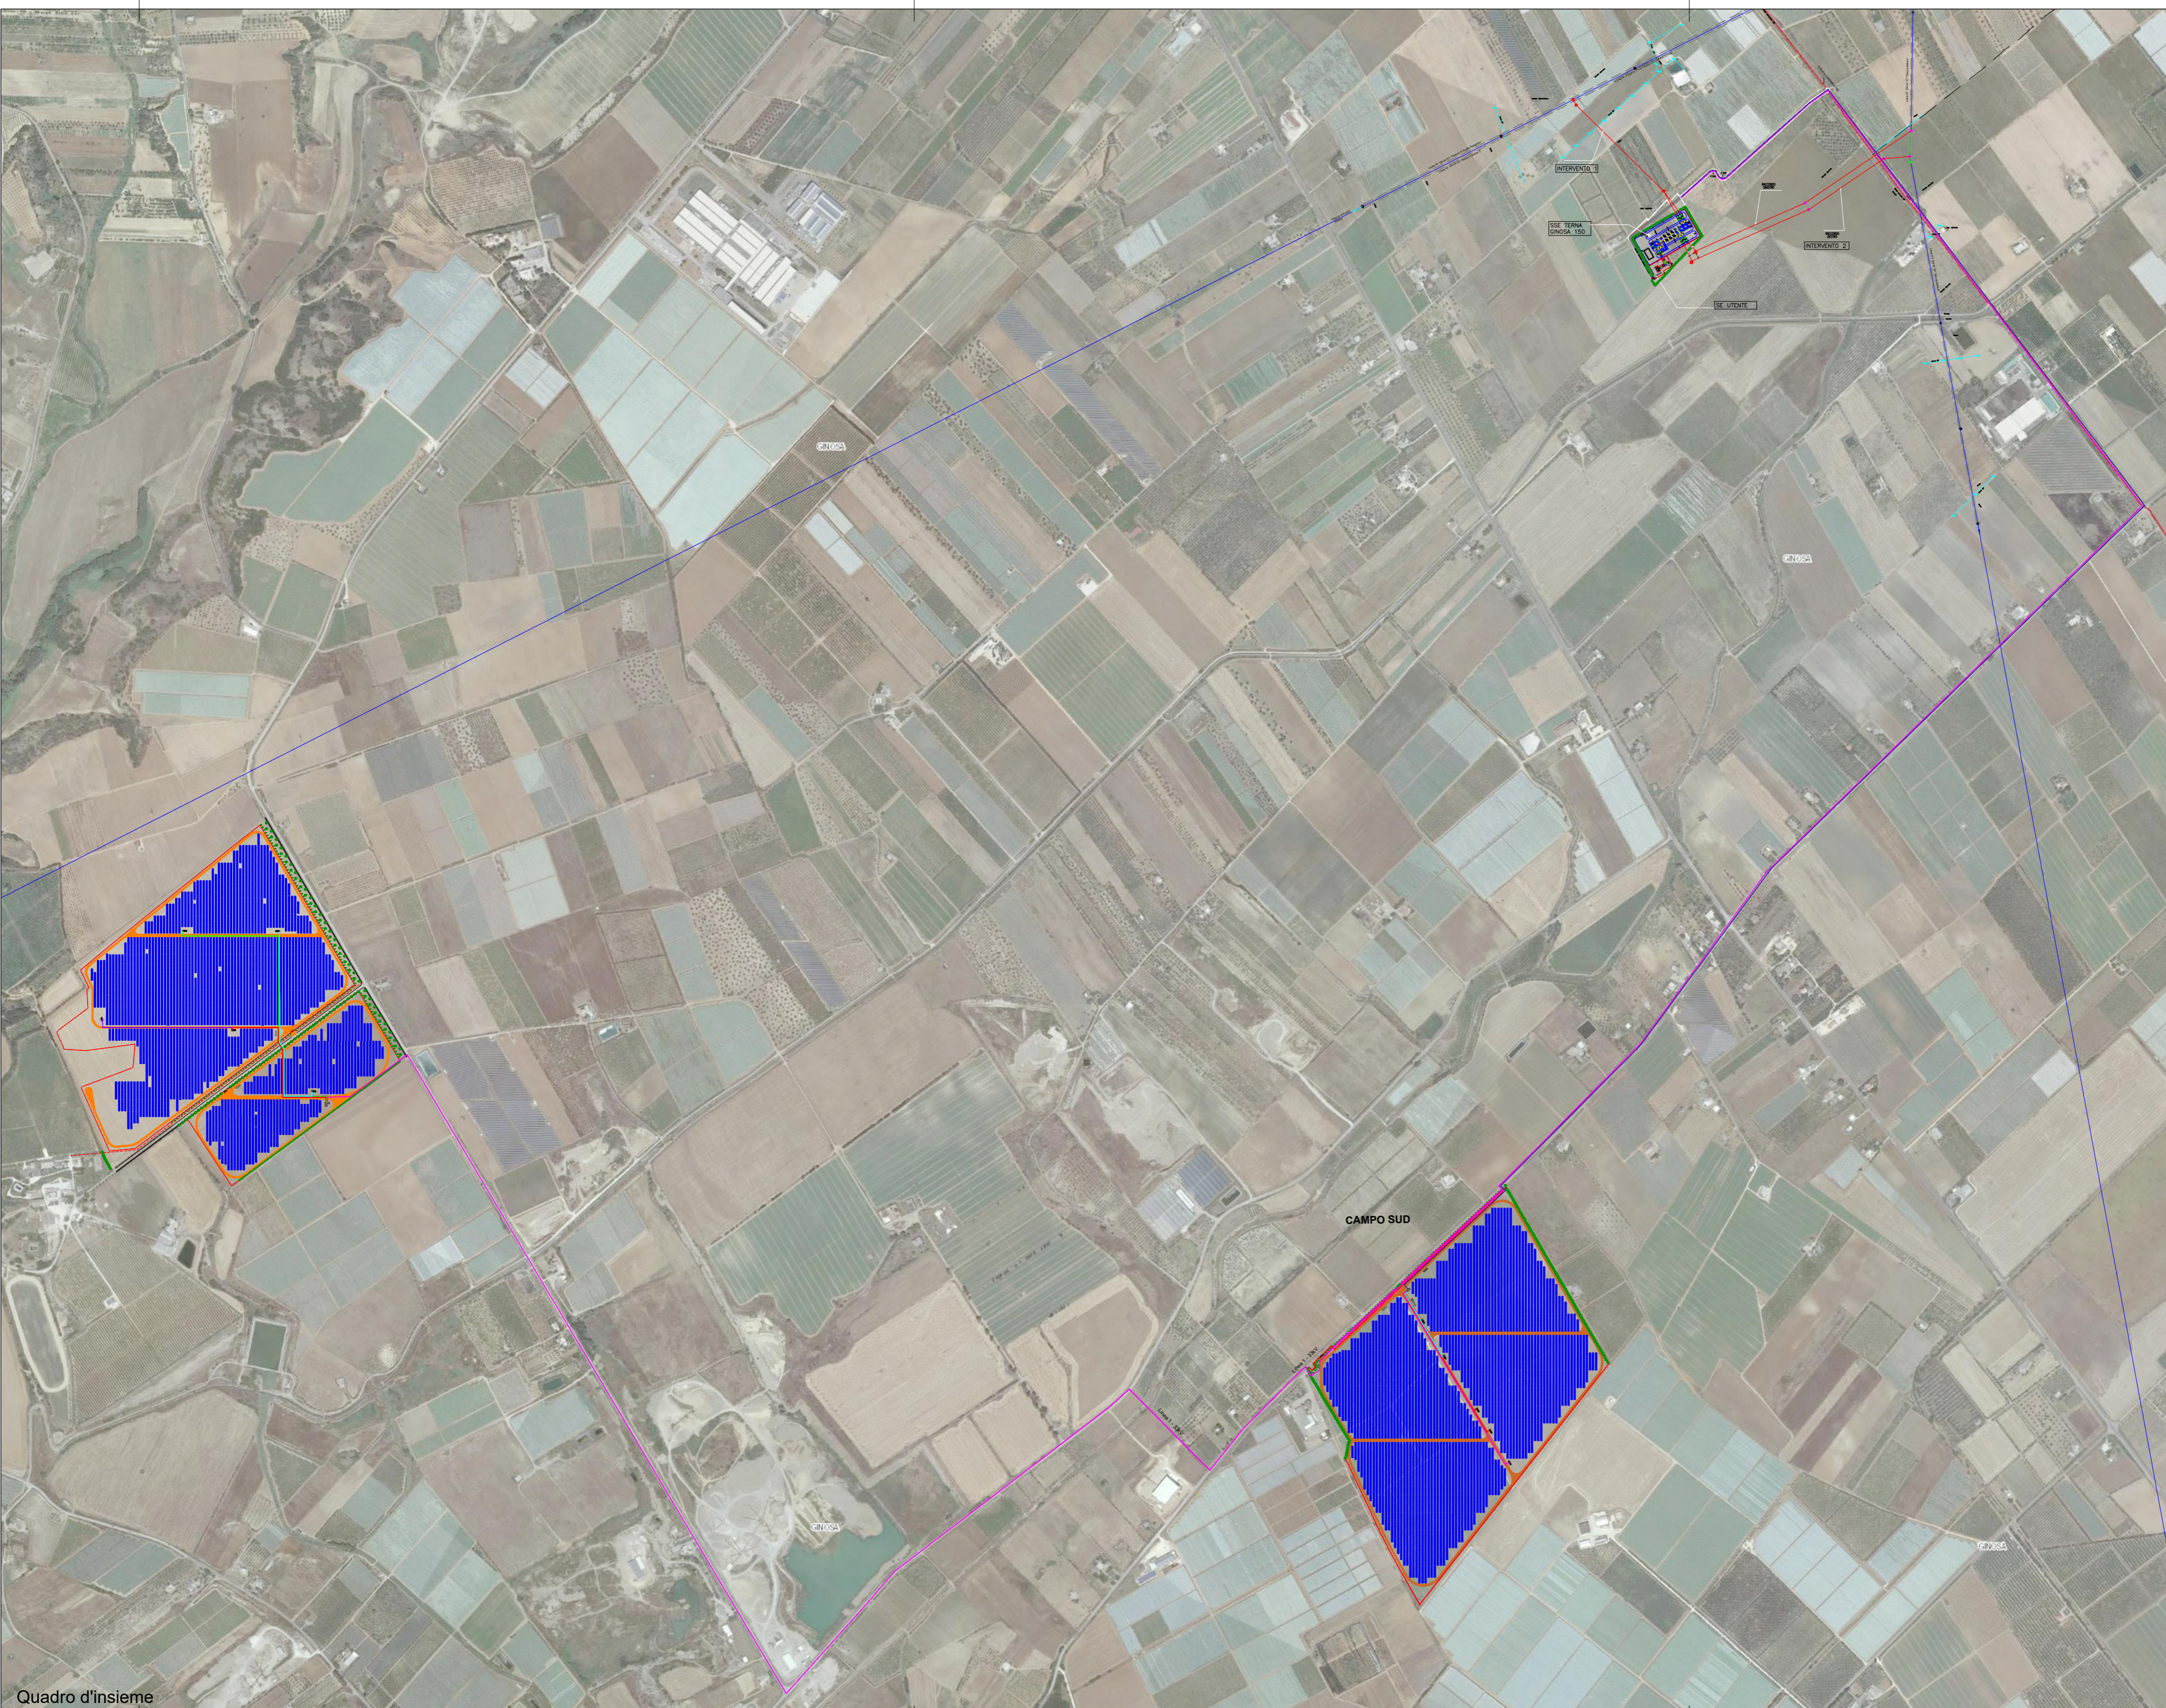

Quadro d'insieme