



Inseguitore monoassiale tipo tracker TR28 x 2

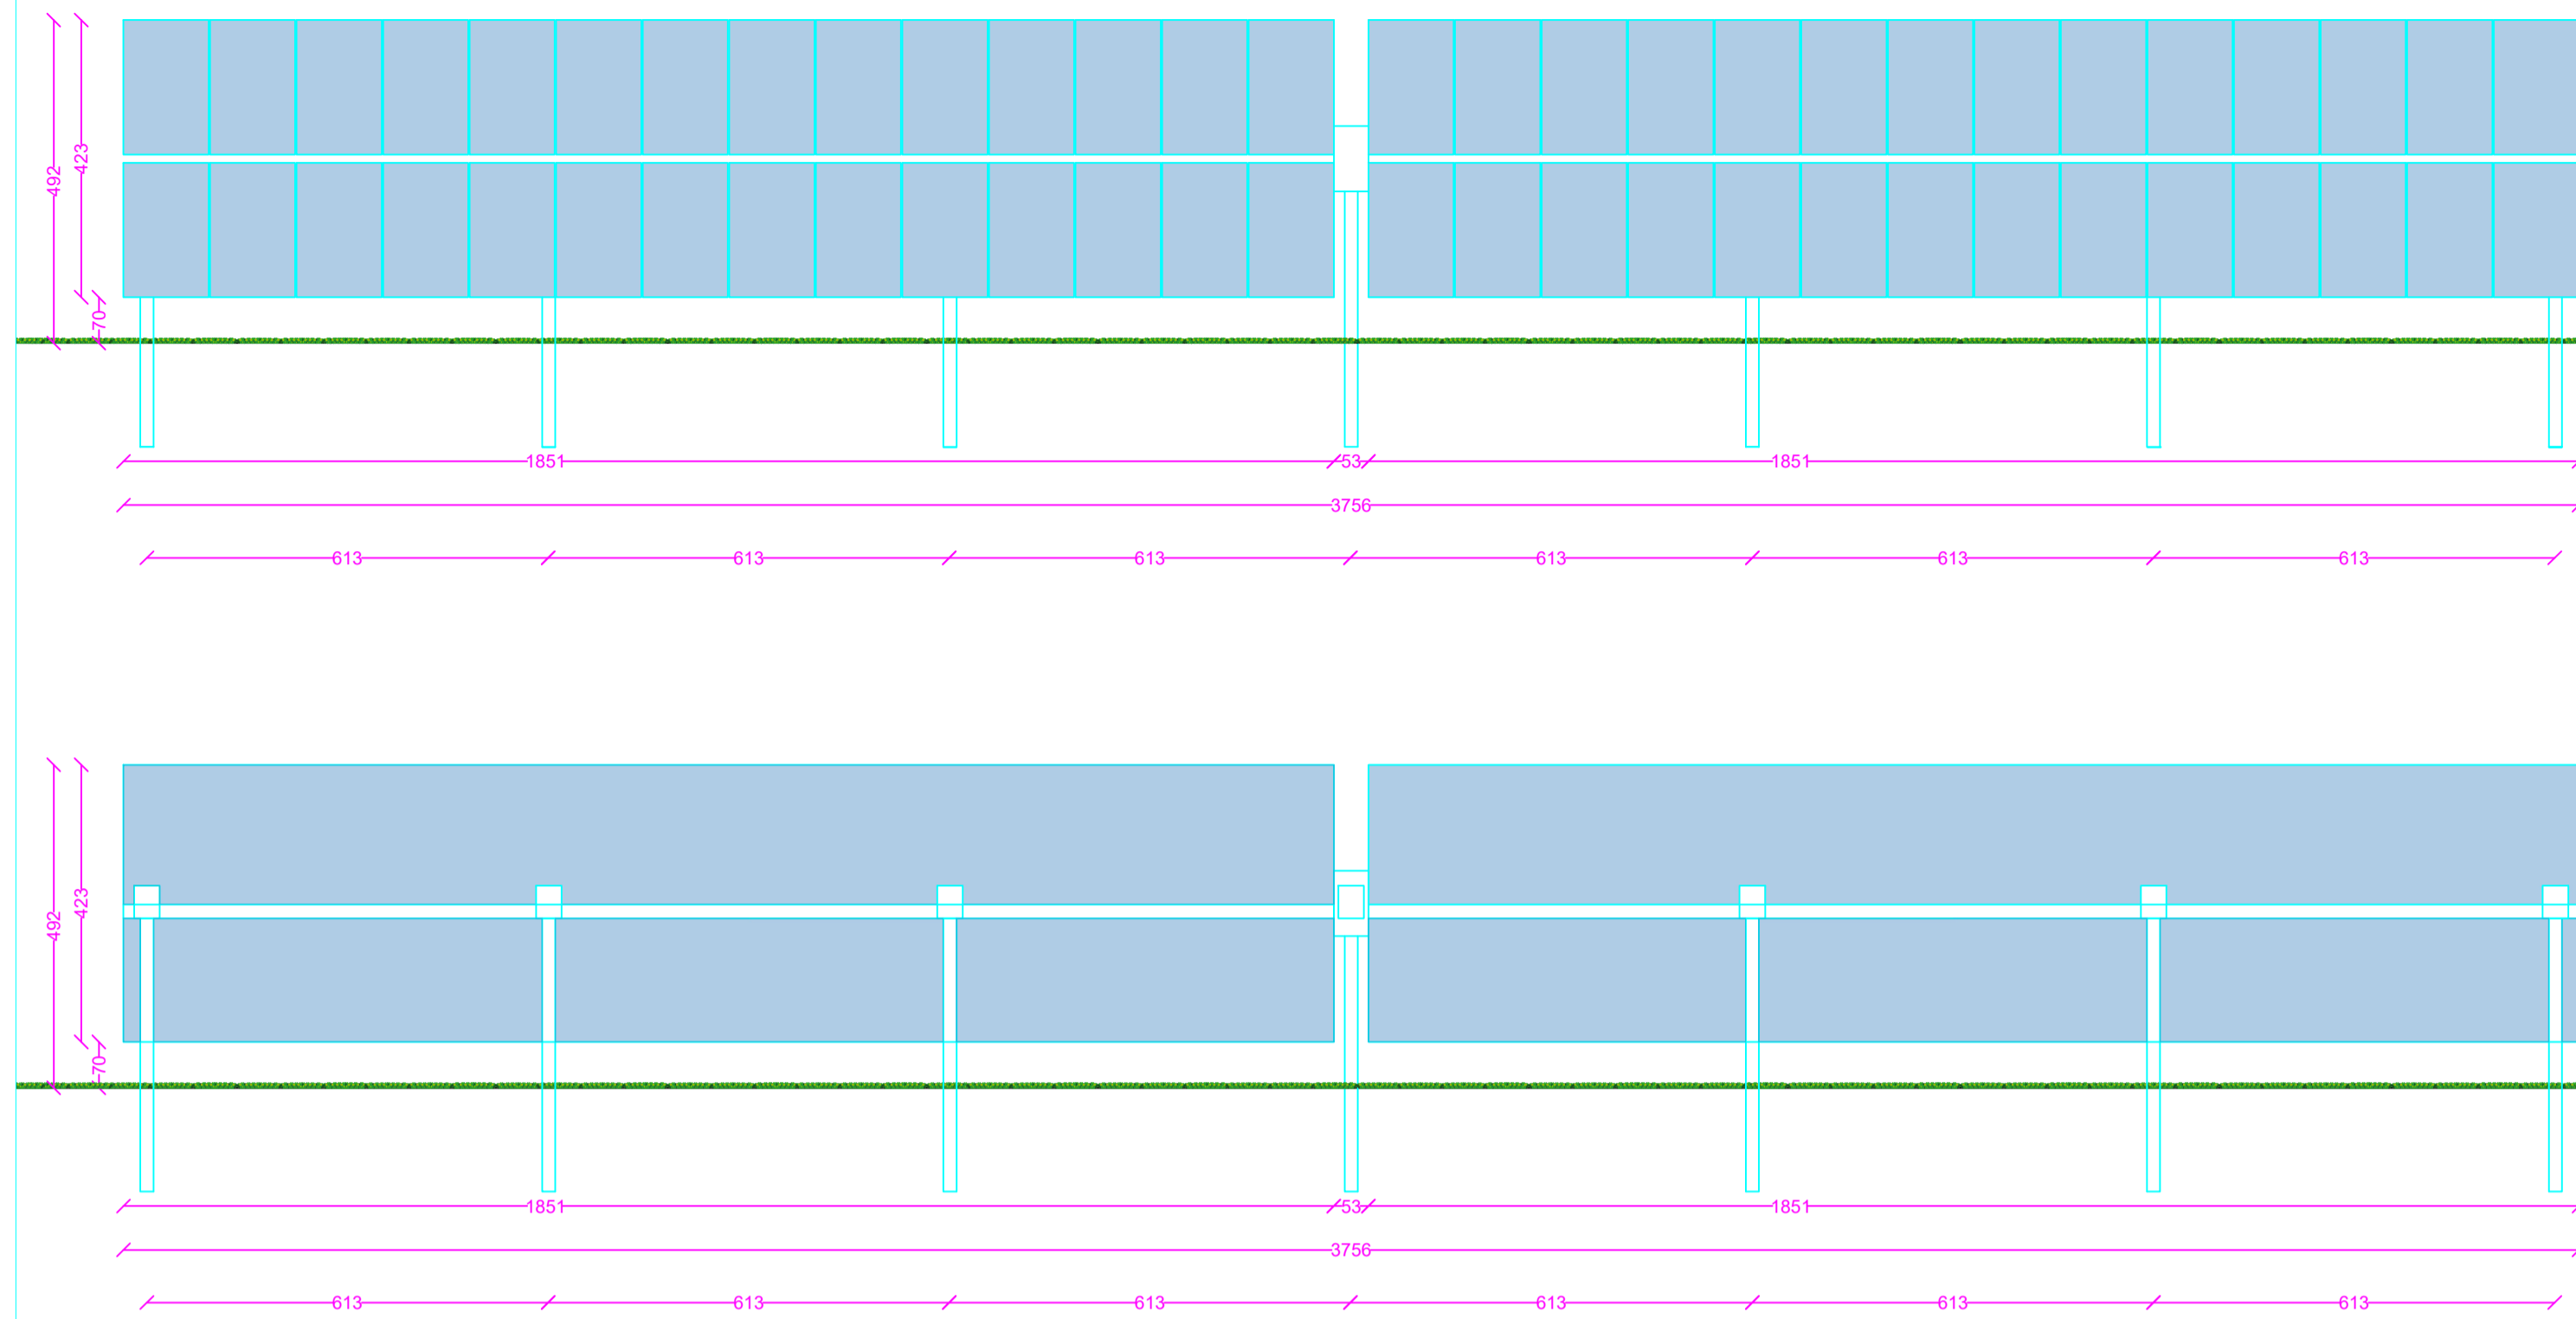

PROSPETTI TRACKERS - SCALA 1:100

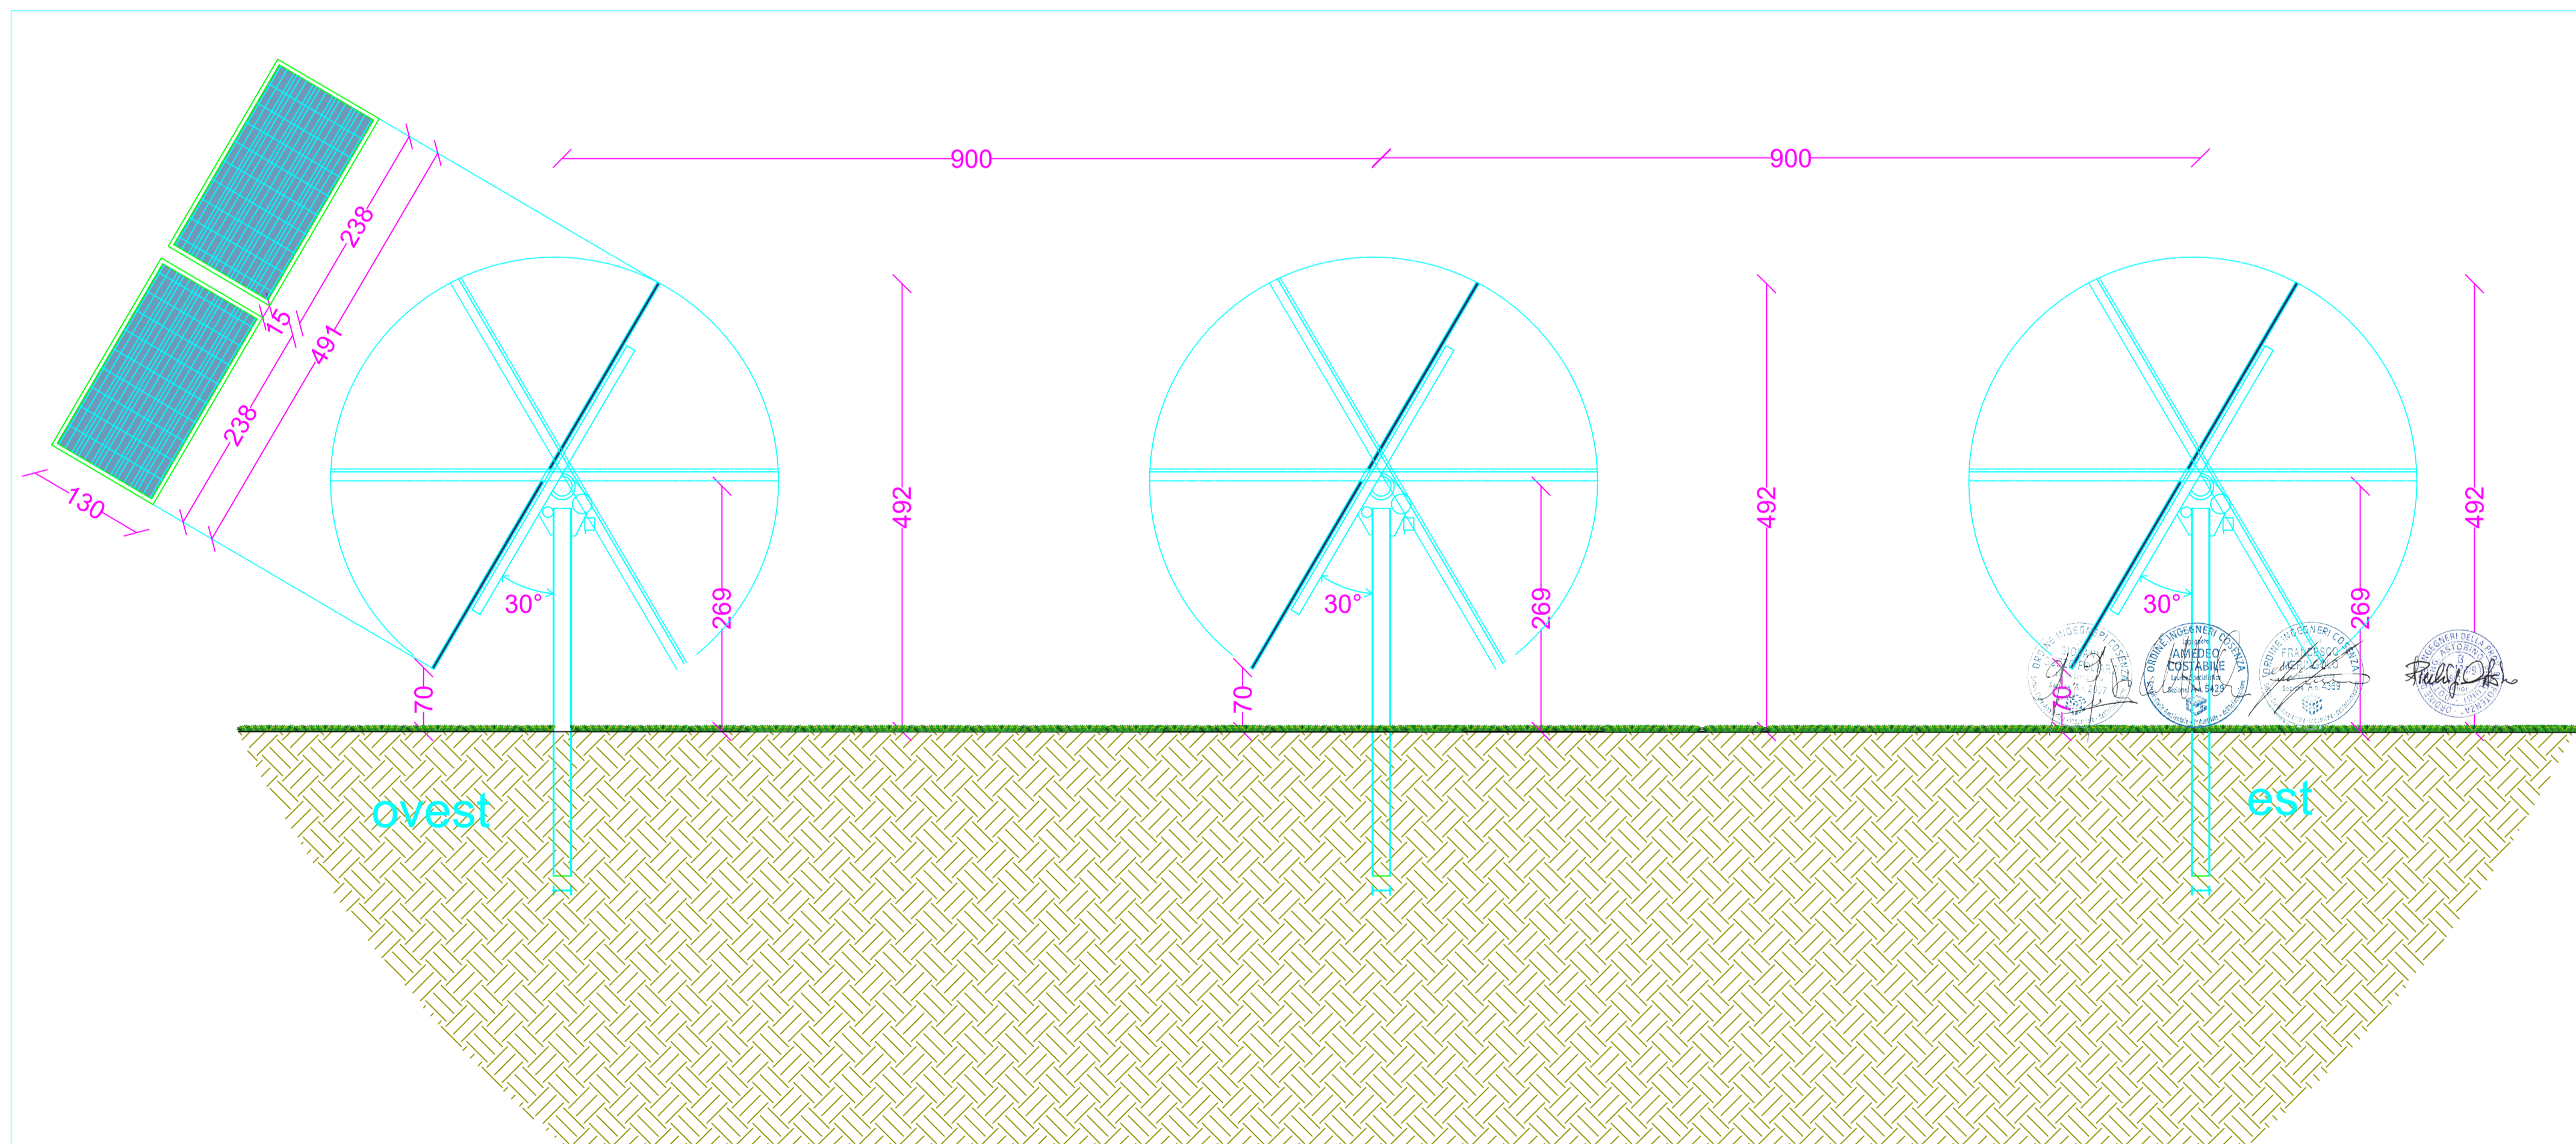

SCHEMA DI SEZIONE TIPO DISPOSIZIONE FILARI NELLA CONFIGURAZIONE TRACKERS - SCALA 1:50

INSEGUITORE TRACKER Soltéc



Regione Puglia



proponente:

**AMBRA SOLARE 6 S.R.L.**

Via Tevere 41, 00187 - Roma (RM) - P.IVA/C.F. 15946071006 - pec: ambrasolare6srl@legalmail.it



id:  
**TAV\_R.5.a**

GRUPPO  
**Poweris**

DISCIPLINA: PD TIPOLOGIA: T FORMATO: A1 CODICE PRATICA:  
FOGLIO: 1 di 1 SCALA: 1:100 - 1:50 Nome file: Elaborato\_Grafico\_R.5.a.pdf

titolo del progetto: **PROGETTO PER LA COSTRUZIONE E L'ESERCIZIO DI UN IMPIANTO AGRIFOTOVOLTAICO, DELLE OPERE CONNESSE E DELLE INFRASTRUTTURE INDISPENSABILI, DENOMINATO "LAMATUFARA"**

nome elaborato:

**SEZIONI E PROSPETTI TIPO IMPIANTO**

progettazione:

dott. ing. Giovanni Guzzi Foliano dott. ing. Amos Costabile dott. ing. Francesco Meringolo dott. ing. Pierluigi Astorino

Rev.	Data Revisione	Descrizione	Redatto	Controllato	Approvato
00	15/05/2022	PRIMA EMISSIONE	New Dev.	PW	PW



NEW DEVELOPMENTS S.r.l.  
piazza Europa, 14 - 87100 Cosenza (CS)