




Sezione A-A' - SCALA 1:100

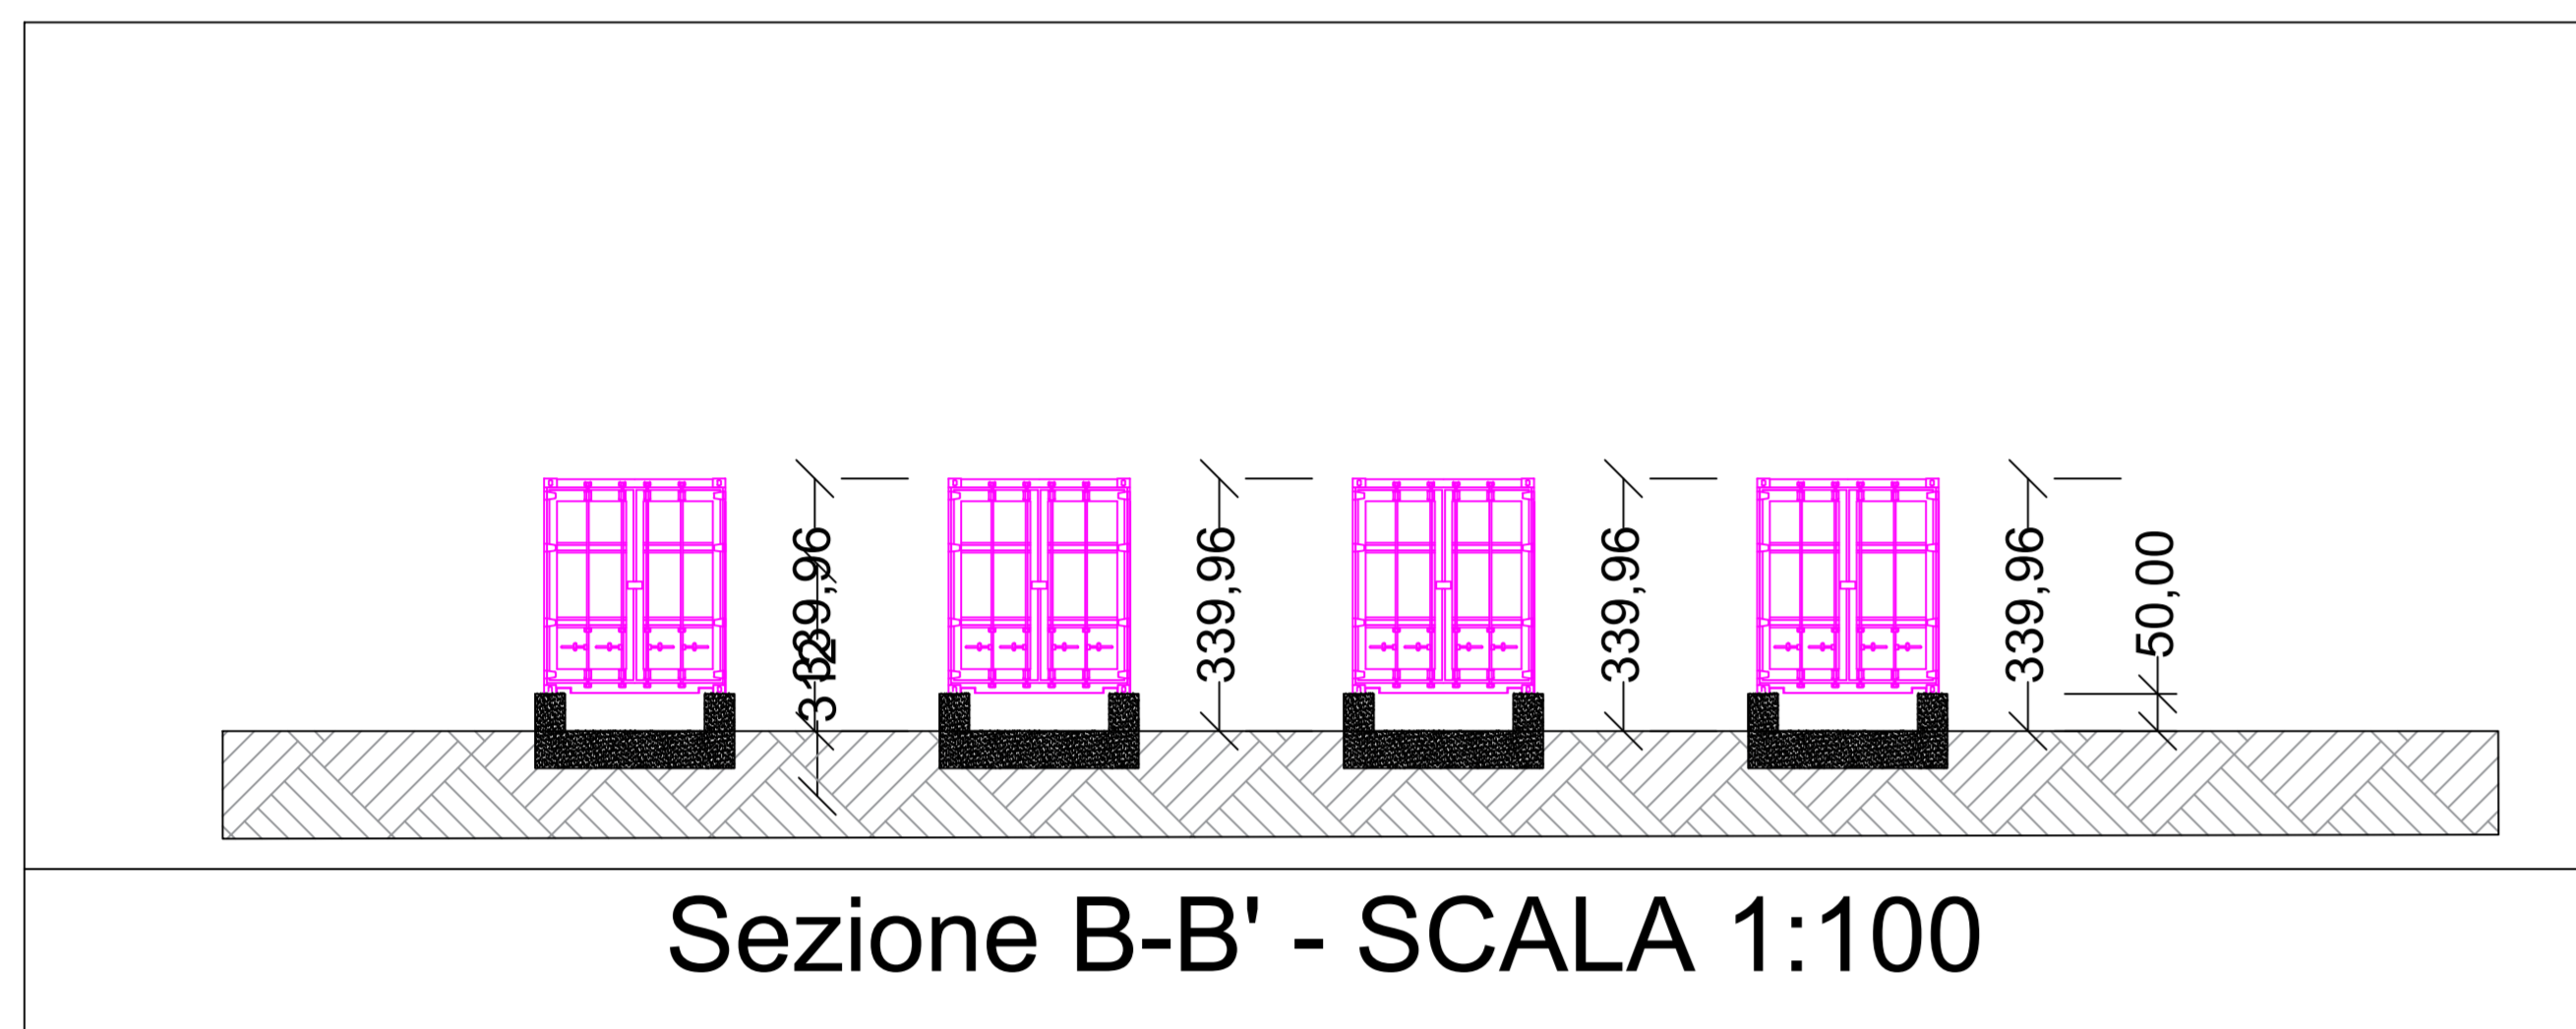


Sezione B-B' - SCALA 1:100

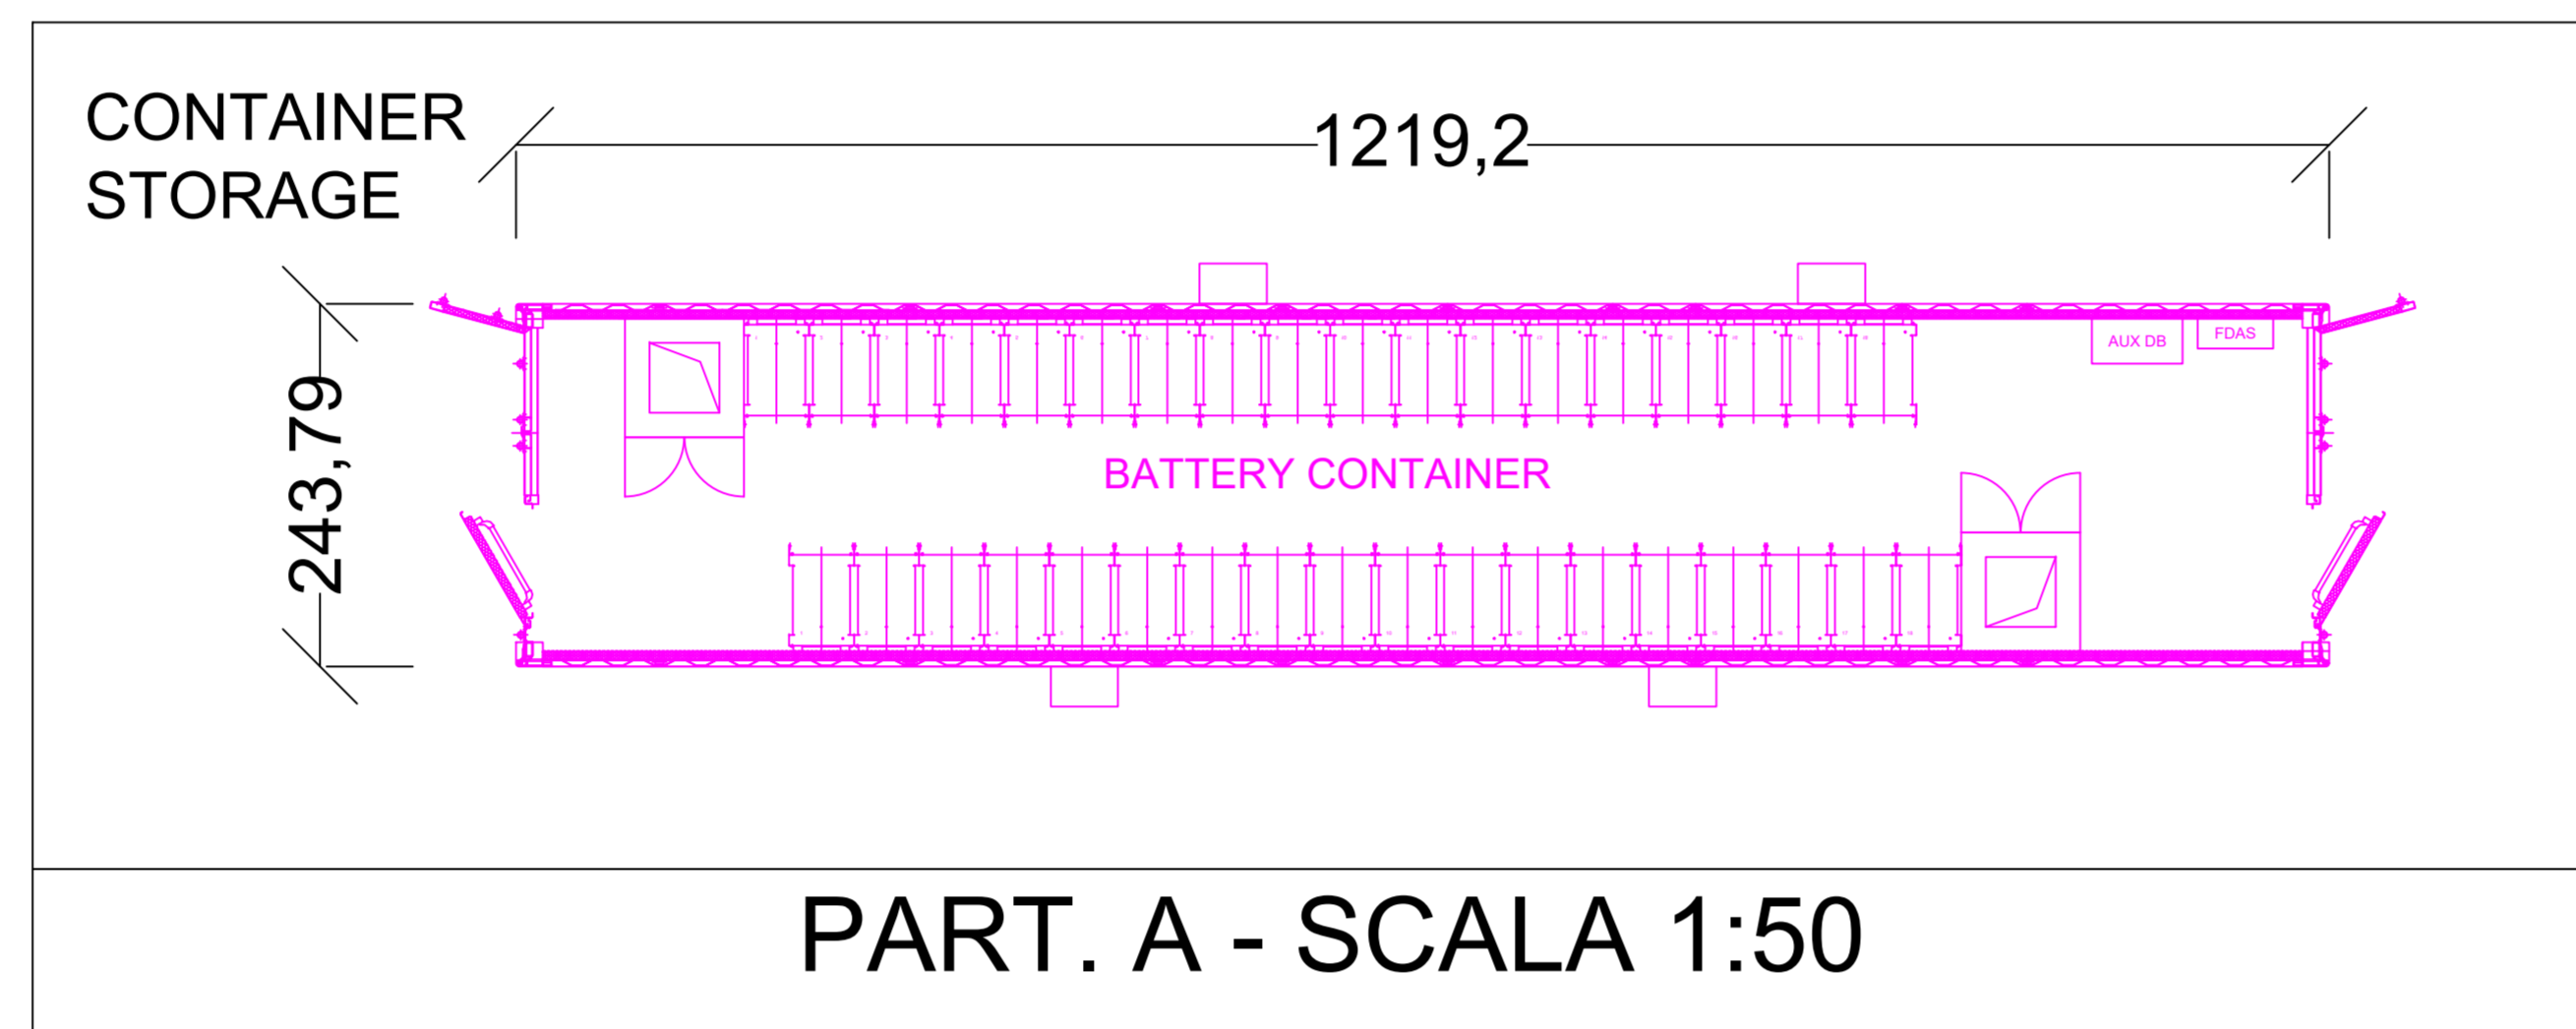


PART. A - SCALA 1:50

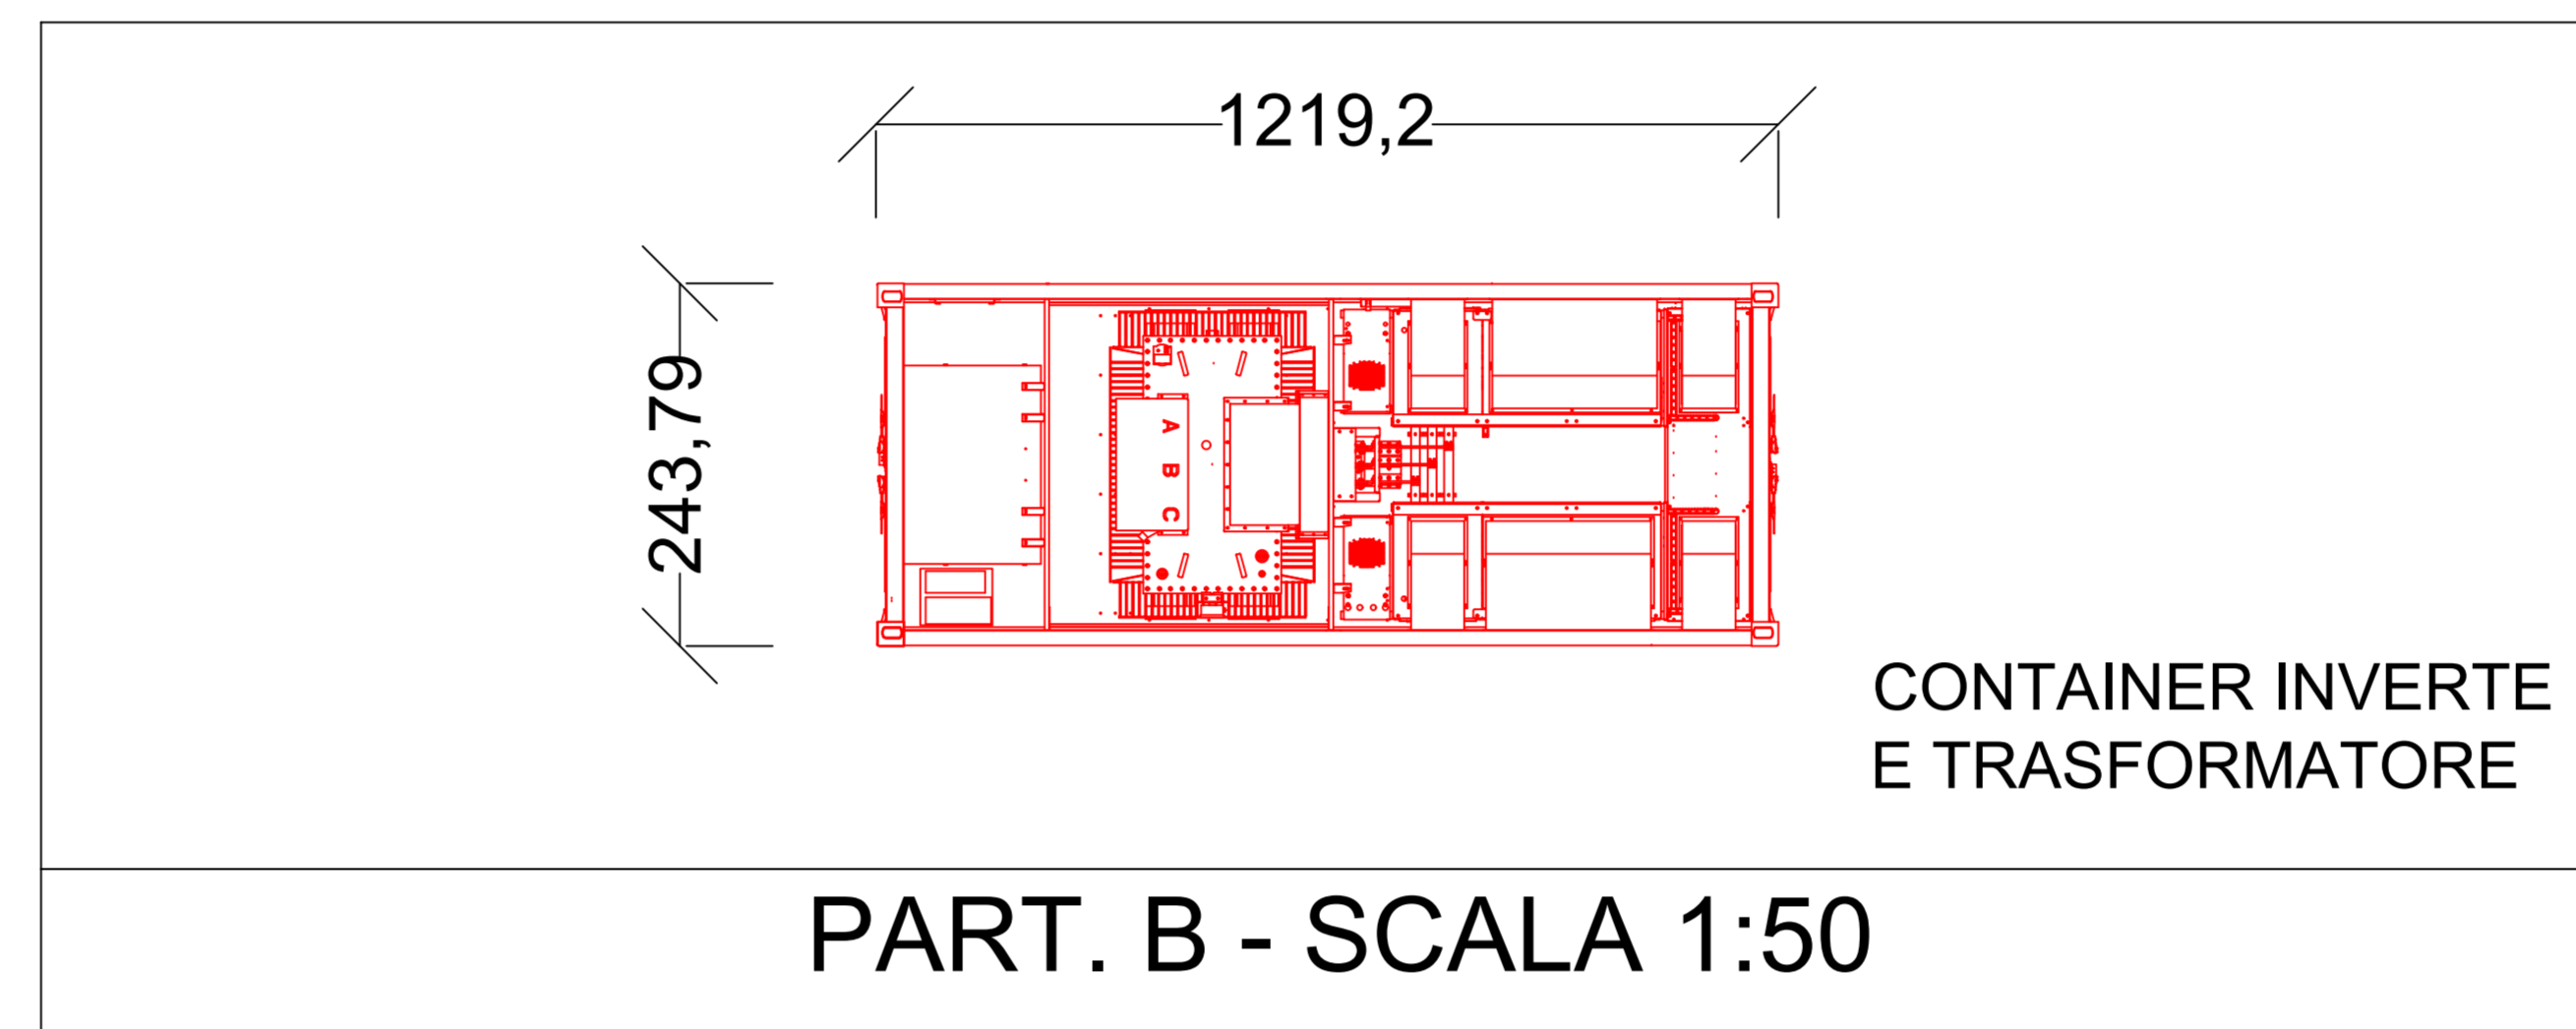

PART. B - SCALA 1:50

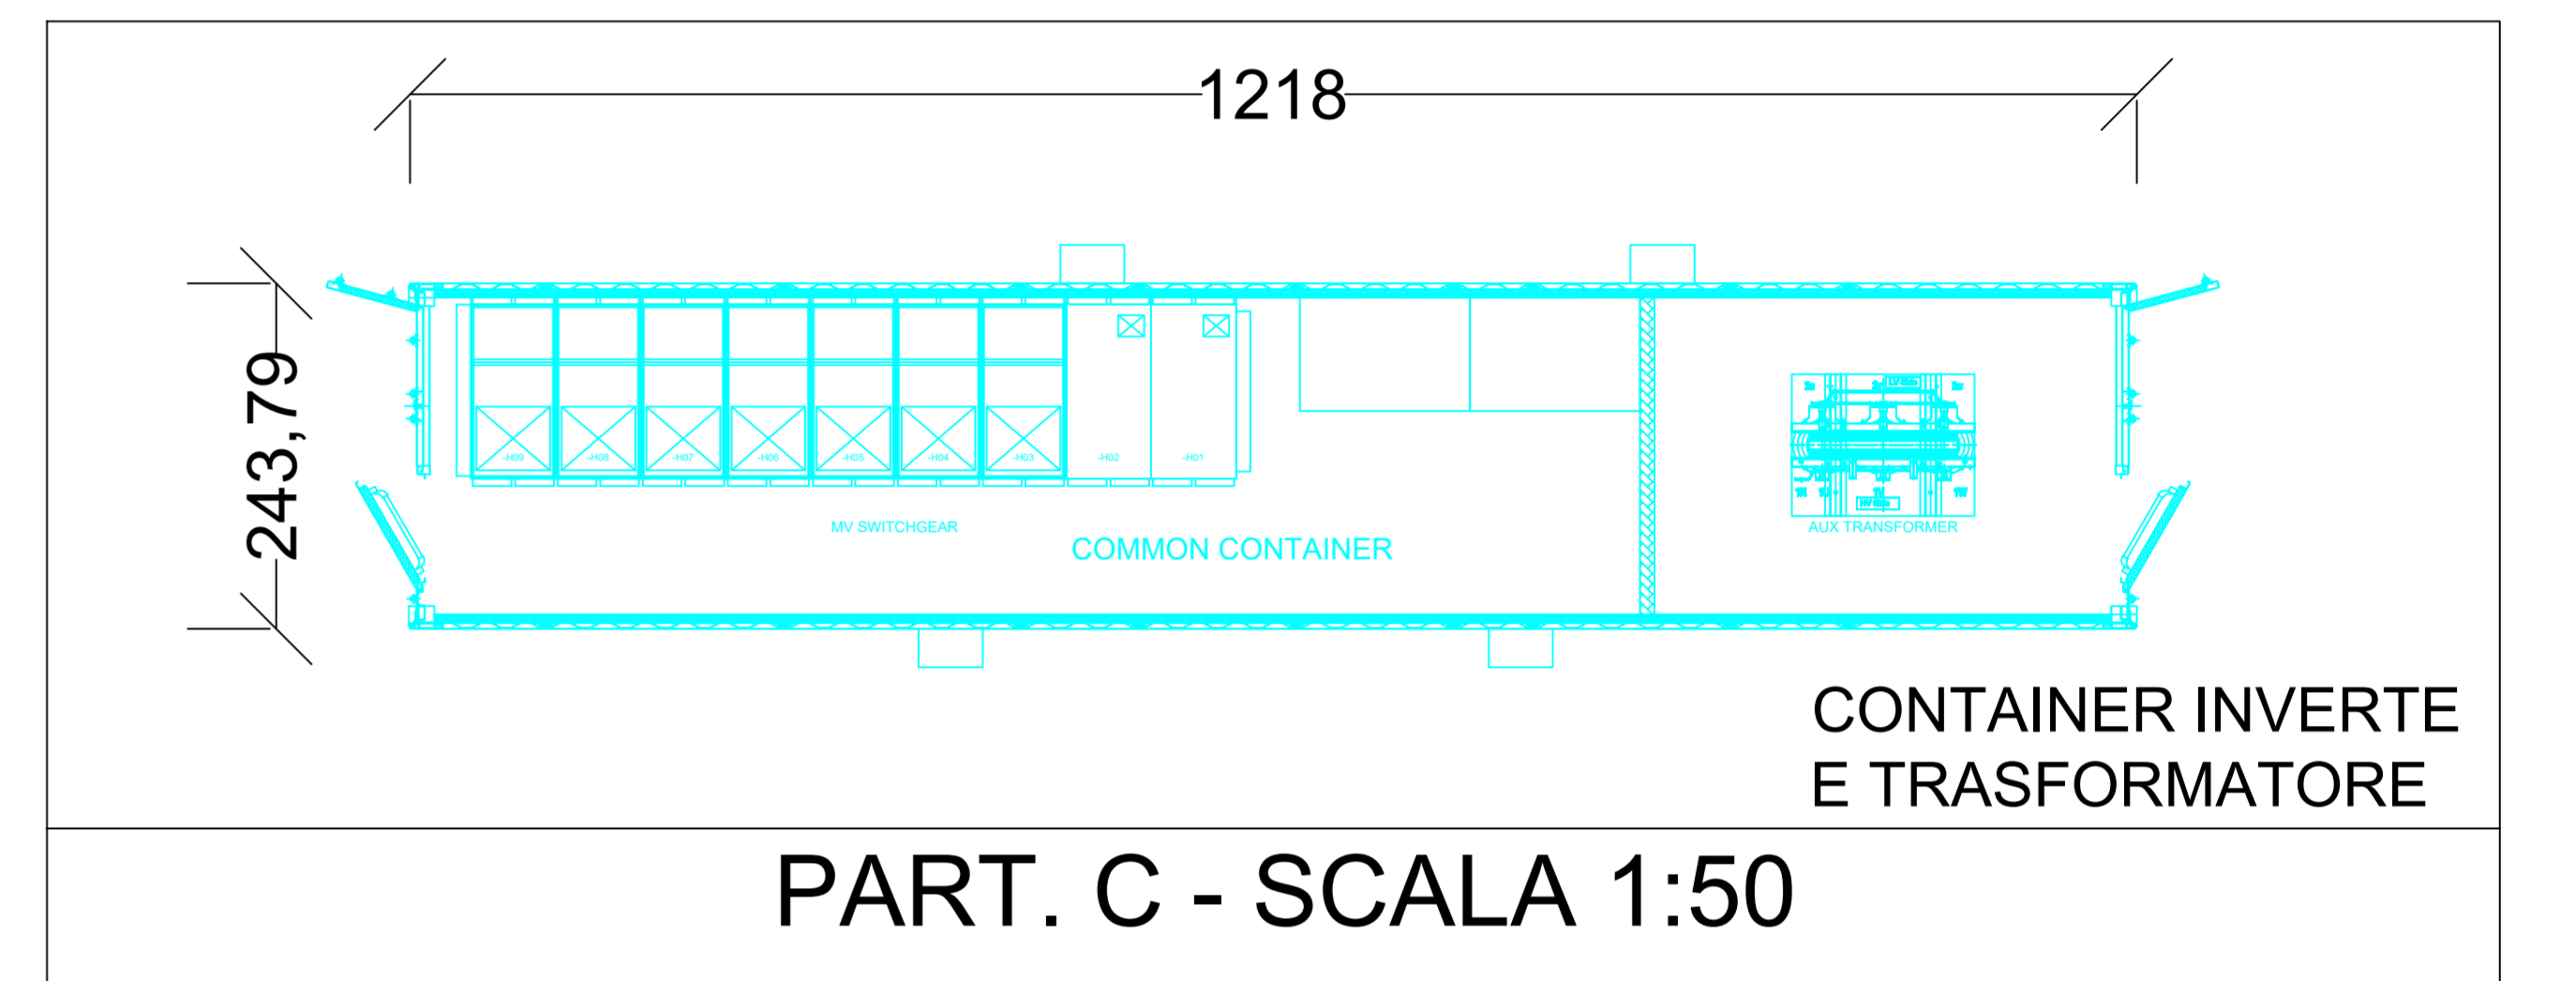

PART. C - SCALA 1:50

 

LAYOUT SCALA 1:100

Regione Puglia
 Comune di Gravina in Puglia

proponente:
AMBRA SOLARE 6 S.R.L.
 Via Torre AL DESP - Gravina (FG) - P.IVA/C.F. 13080700700 - info@ambrasolare6.it

id:
TAV_R.5.c

nome elaborato:
PARTICOLARI IMPIANTO DI ACCUMULO

progettazione:
 PIAZZA EMILIO GEMELLI, 10 - 00187 ROMA (RM) - TEL. 06 47801111 - WWW.PIAZZAGEMELLI.COM

data revisione: 01/05/2022

15/05/2022 PIRMA EMILIOGEMELLI New Des. PIV PIV NEW DEVELOPMENT S.p.A. PIAZZA EMILIO GEMELLI, 10 - 00187 ROMA (RM) - TEL. 06 47801111