


STAZIONE ELETTRICA TERNA HVDC A TERRA  
A CHIARAMONTE GULFI (RG)

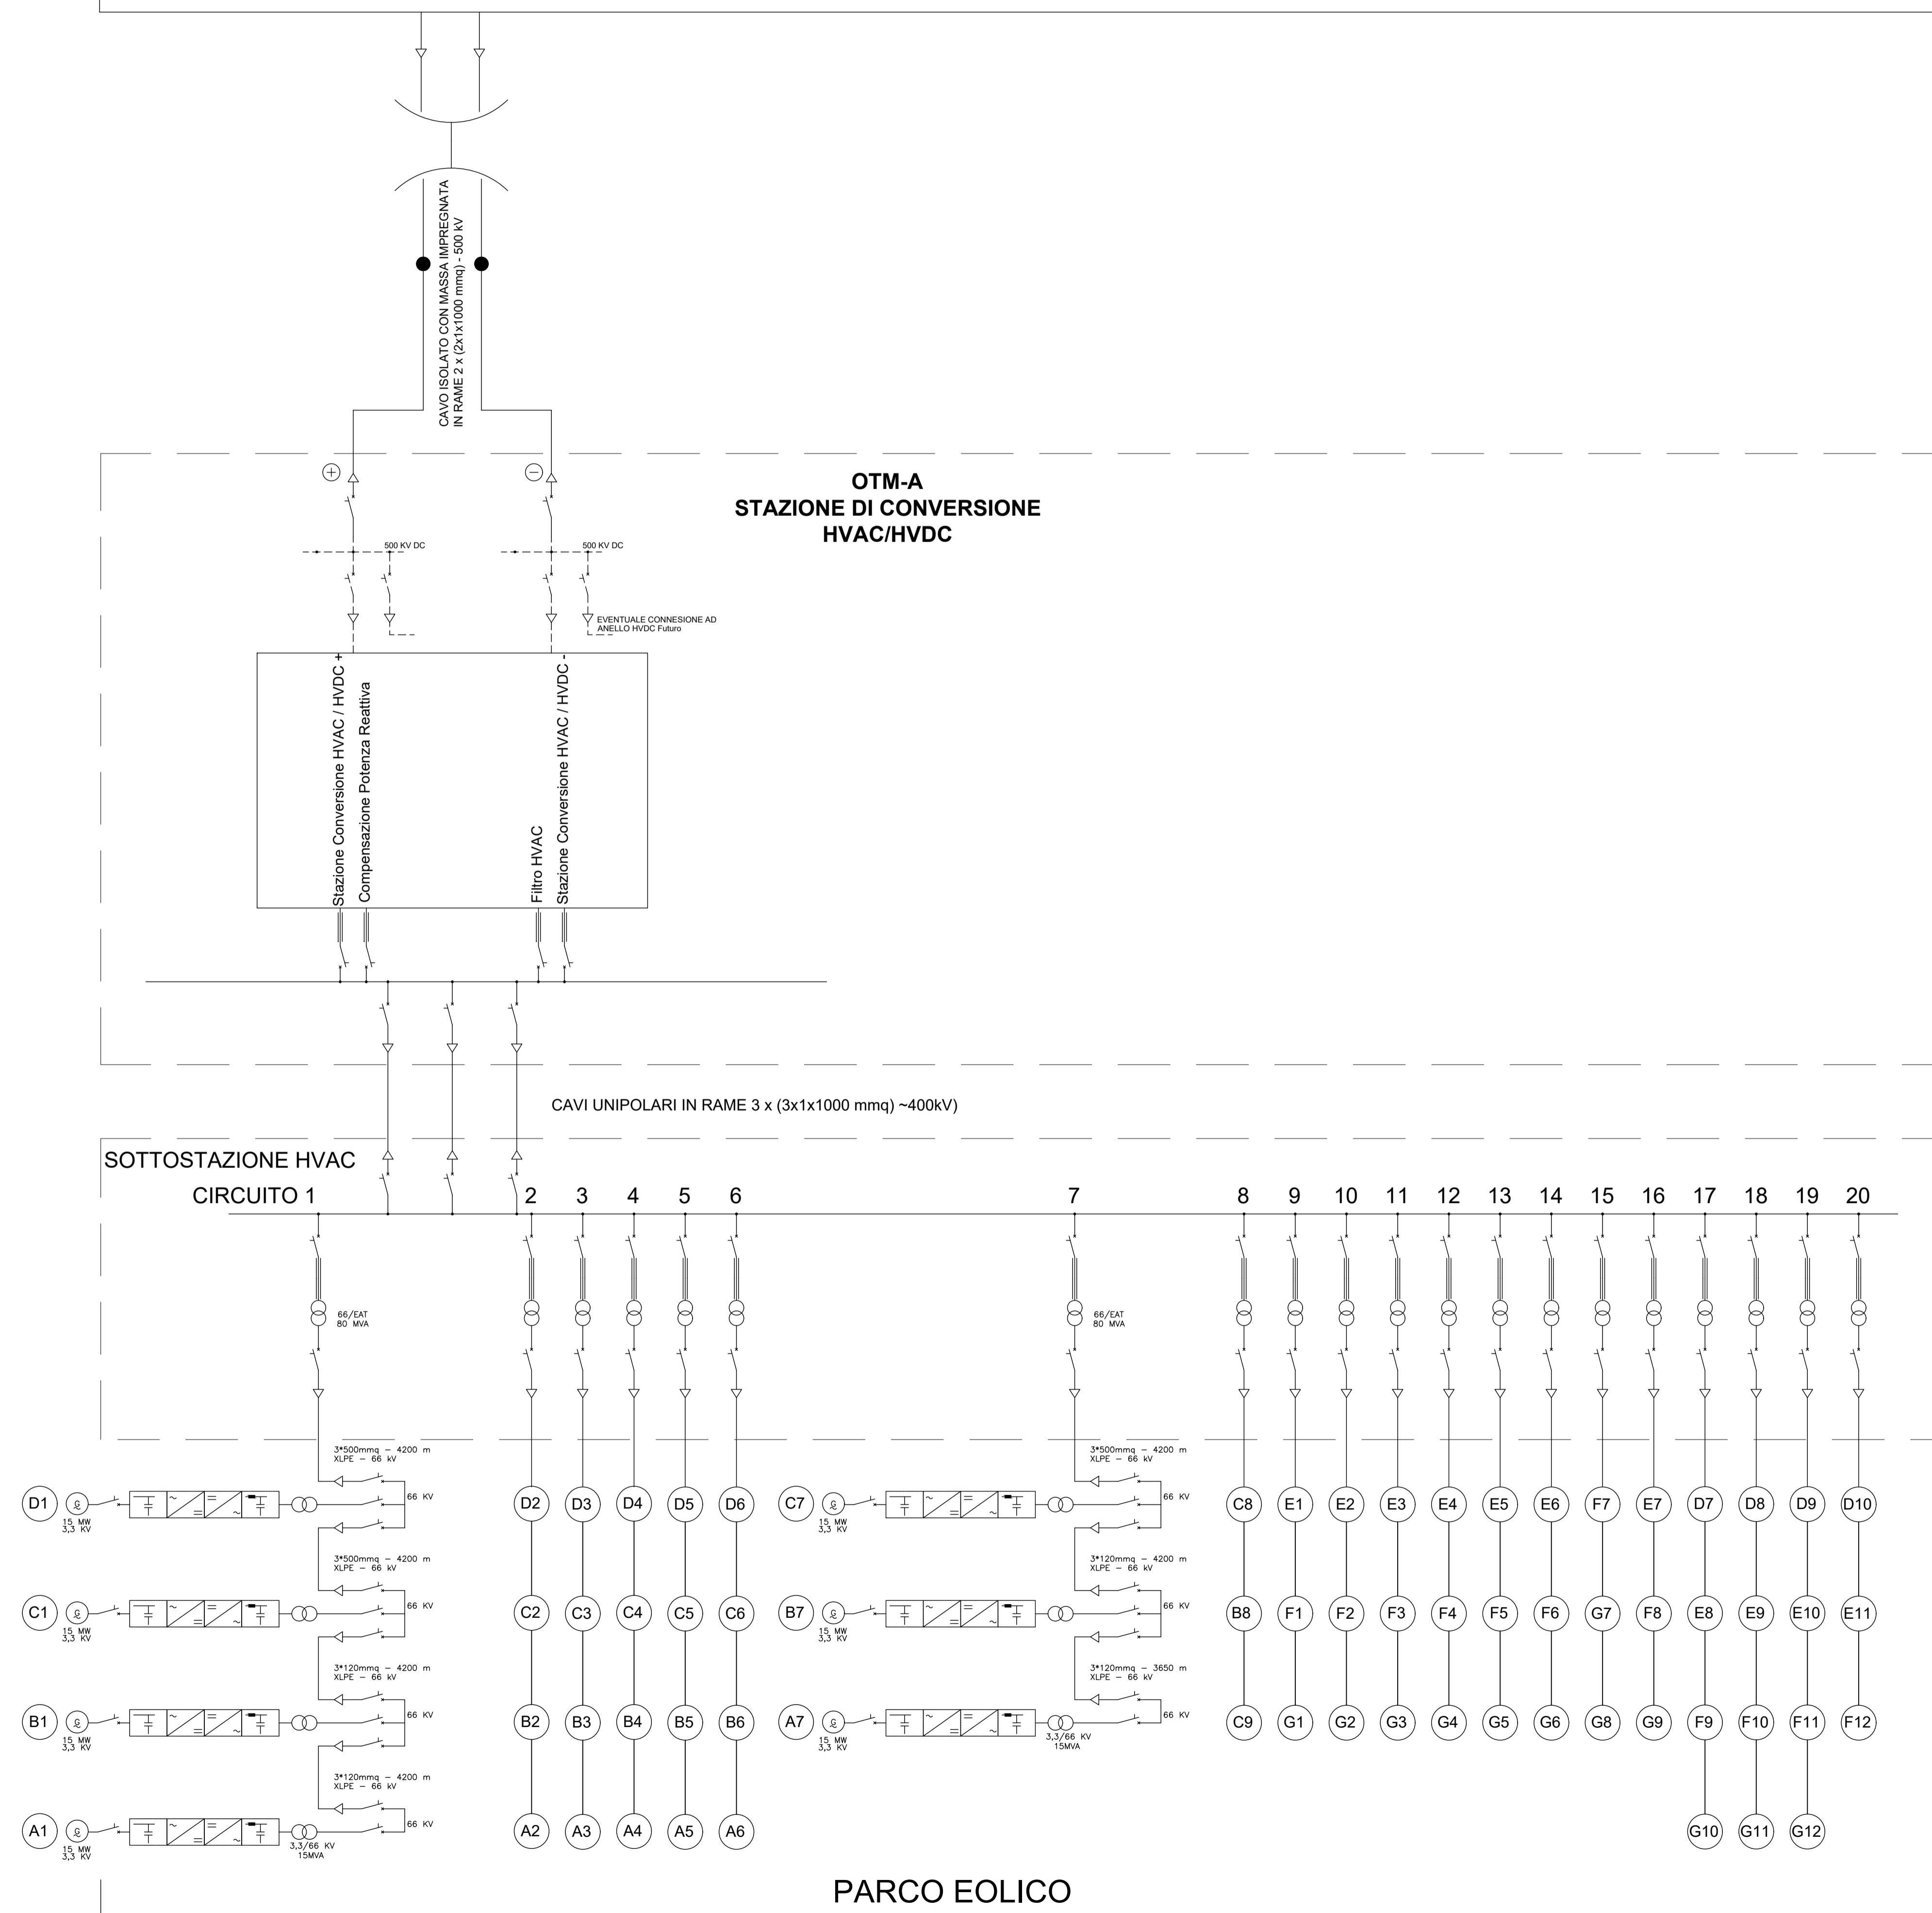

COMITENTE:	<b>ACCIONA ENERGIA GLOBAL ITALIA S.r.l.</b> Via Achille Campanile, 73 00144 - Roma				
PROGETTISTA:	<b>MPOWER S.r.l.</b> Dott. Ing. Edoardo Boscarino (Project Manager)				
PROGETTO TEAM:	Dott. Arch. Attilio Massarelli (Staff di Coordinamento e Rendering) Dott. Ing. Giovanni Battaglia (Staff di Coordinamento) Dott. Ing. Andrea F. Pitone (Project Manager Assistant - Staff di Coordinamento) Dott. Geol. Alessandro Trefiletti (GIS) Dott. Geol. Damiano Gravina (GIS) Dott. Geol. Salvatore Banni (Geologia) Dott. Geol. Stefania Serra (Aspetti Naturalistici ed Ambientali)				
PROGETTO TEAM:	Dott. Ing. Elio Occhino (Acustica Ambientale) Dott. Ing. Muhammad Saqib (Aspetti strutturali e geotecnici) Dott. Ing. Alessandro Galli (Aspetti aeronautici) Geom. Antonio Flori (Aspetti sismici) Dott. Rosario Pignatello - IBLARCHE s.r.l.s. (Aspetti Archeologici) Dott. Ing. Giancarlo Guenzi - ENERGOCONSULT s.r.l. (Impianti elettrici) Dott. Ing. Gianni Barletta (Impianti elettrici)				
OGGETTO:	<b>STUDIO PRELIMINARE AMBIENTALE</b> SCHEMA CIRCUITI ELETTRICI E SCHEMA ELETTRICO UNIFILARE				
REV.	DATA	OGGETTO DELLA REVISIONE	ELABORAZIONE	VERIFICA	APPROVAZIONE
00	20-10-2022	EMISSIONE PER SCOPING PRELIMINARE	GG/GB	AM	EB
SCALA:	FORMATO:	CODICE DOCUMENTO:	CODICE ELABORATO:		
-	A1	SA SCOP1 D.009 00	<b>D.009.00</b>		
		COMMESSA	FASE	TAVOLA	REV.
<small>E' vietata la riproduzione del presente documento, anche parziale, con qualsiasi mezzo, senza l'autorizzazione di MPOWER S.r.l.</small>					