

**AUTOSTRADA SIRACUSA-GELA**

**2° TRONCO ROSOLINI - RAGUSA**

**PROGETTO ESECUTIVO**

**LOTTO 10 "IRMINIO" E LOTTO 11 "RAGUSA"**

**VERIFICA DI OTTEMPERANZA DEL PROGETTO ESECUTIVO AL PROGETTO APPROVATO DAL MINISTERO DELL'AMBIENTE E DELLA TUTELA  
DEL TERRITORIO CON DECRETO DEL 21-01-2002 (DEC-VIA-6912)**

**PRESCRIZIONE C - 2**

**FASE DI CANTIERIZZAZIONE - IMPATTI E RELATIVE MISURE DI MITIGAZIONE  
EA181011T00SGC2AMBRE003A**

**ALLEGATO B - MAPPE DELLE SIMULAZIONI ACUSTICHE**

**INDICE ELABORATI:**


**TAVOLA C2-ACU01: Mappa dei ricettori**

**TAVOLA C2-ACU02: Mappa delle isofoniche a 1.5 m dal suolo del livello equivalente – periodo diurno**

**TAVOLA C2-ACU03: Mappa delle isofoniche a 1.5 m dal suolo del livello equivalente – periodo diurno – Viadotto Pulce**

**TAVOLA C2-ACU04: Mappa delle isofoniche a 1.5 m dal suolo del livello equivalente – periodo diurno – Galleria artificiale Camemi**

**TAVOLA C2-ACU01: Mappa dei ricettori**

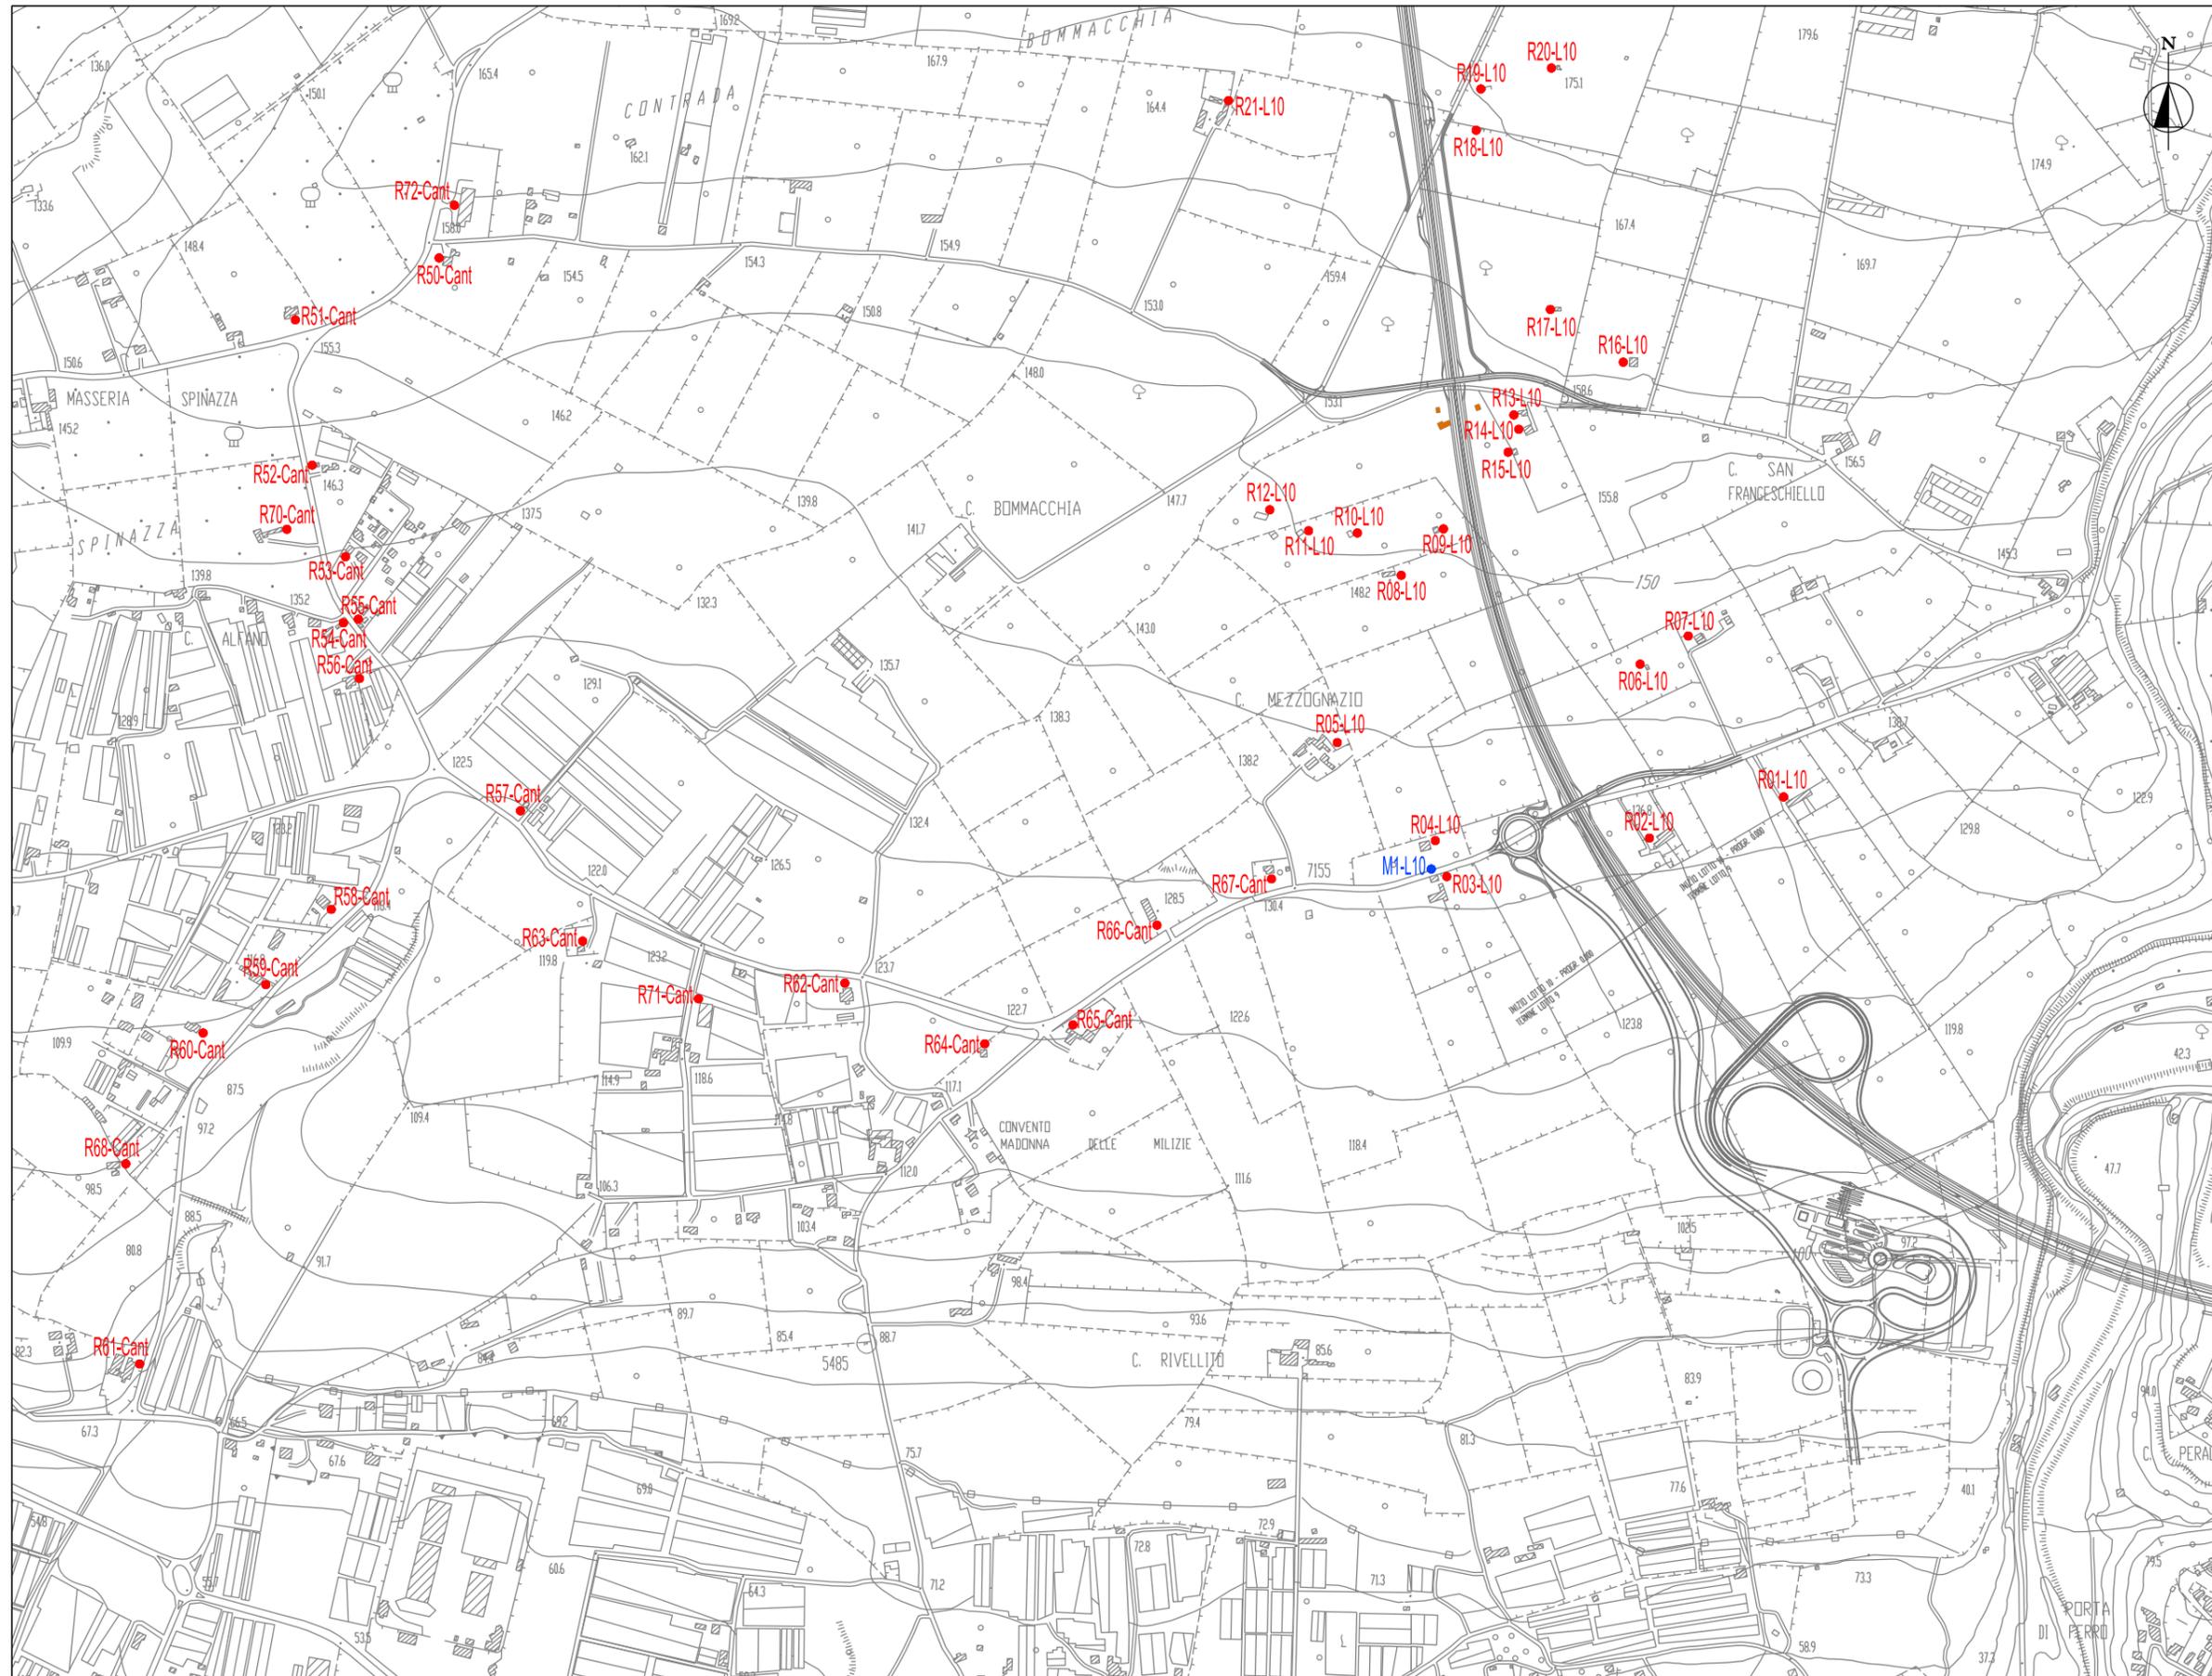

Modello di Propagazione del Rumore


Lotto 10 - "Irmínio"  
Lotto 11 "Ragusa"


Fase di Cantiere

Legenda

- Tracciato autostrada
- Ricettore
- Punto di misura rumore
- Edifici di cui è previsto l'esproprio

Keymap

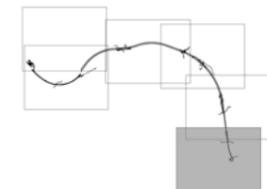

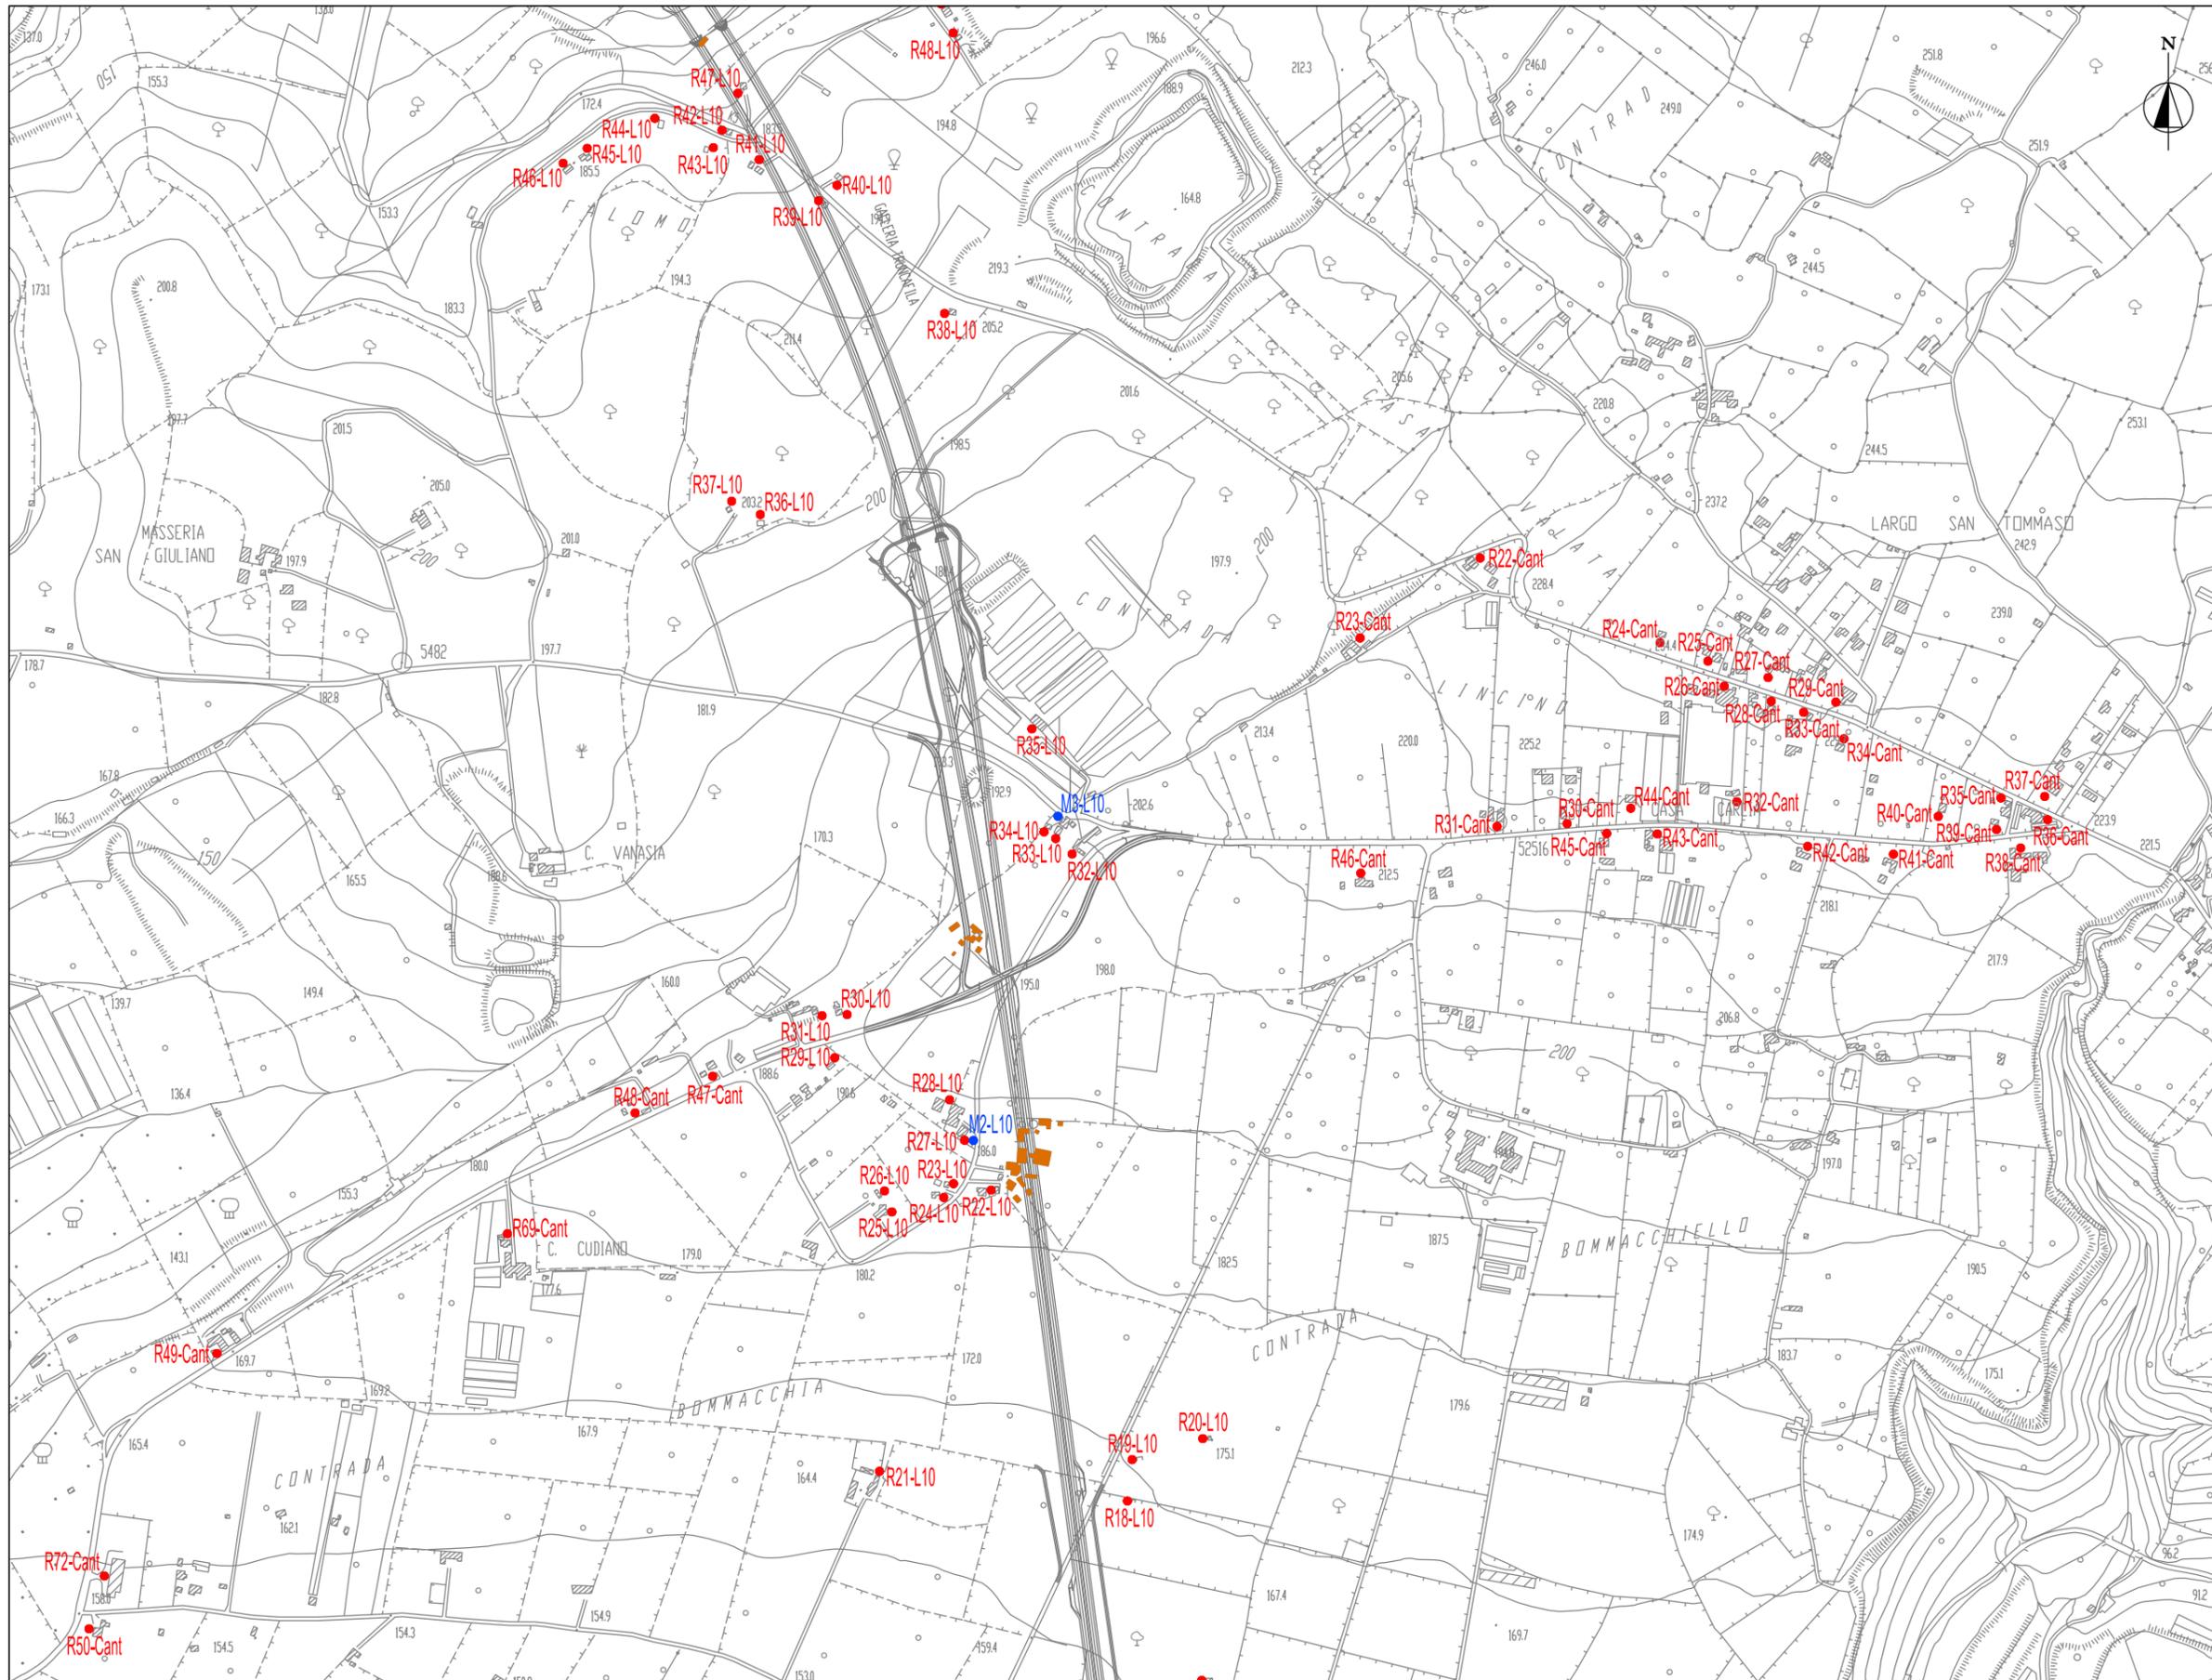

Modello di Propagazione del Rumore


Lotto 10 - "Irminio"  
Lotto 11 "Ragusa"


Fase di Cantiere

Legenda

- Tracciato autostrada
- Ricettore
- Punto di misura rumore
- Edifici di cui è previsto l'esproprio

Keymap

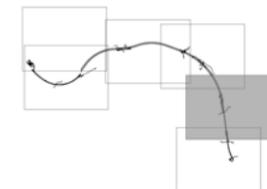

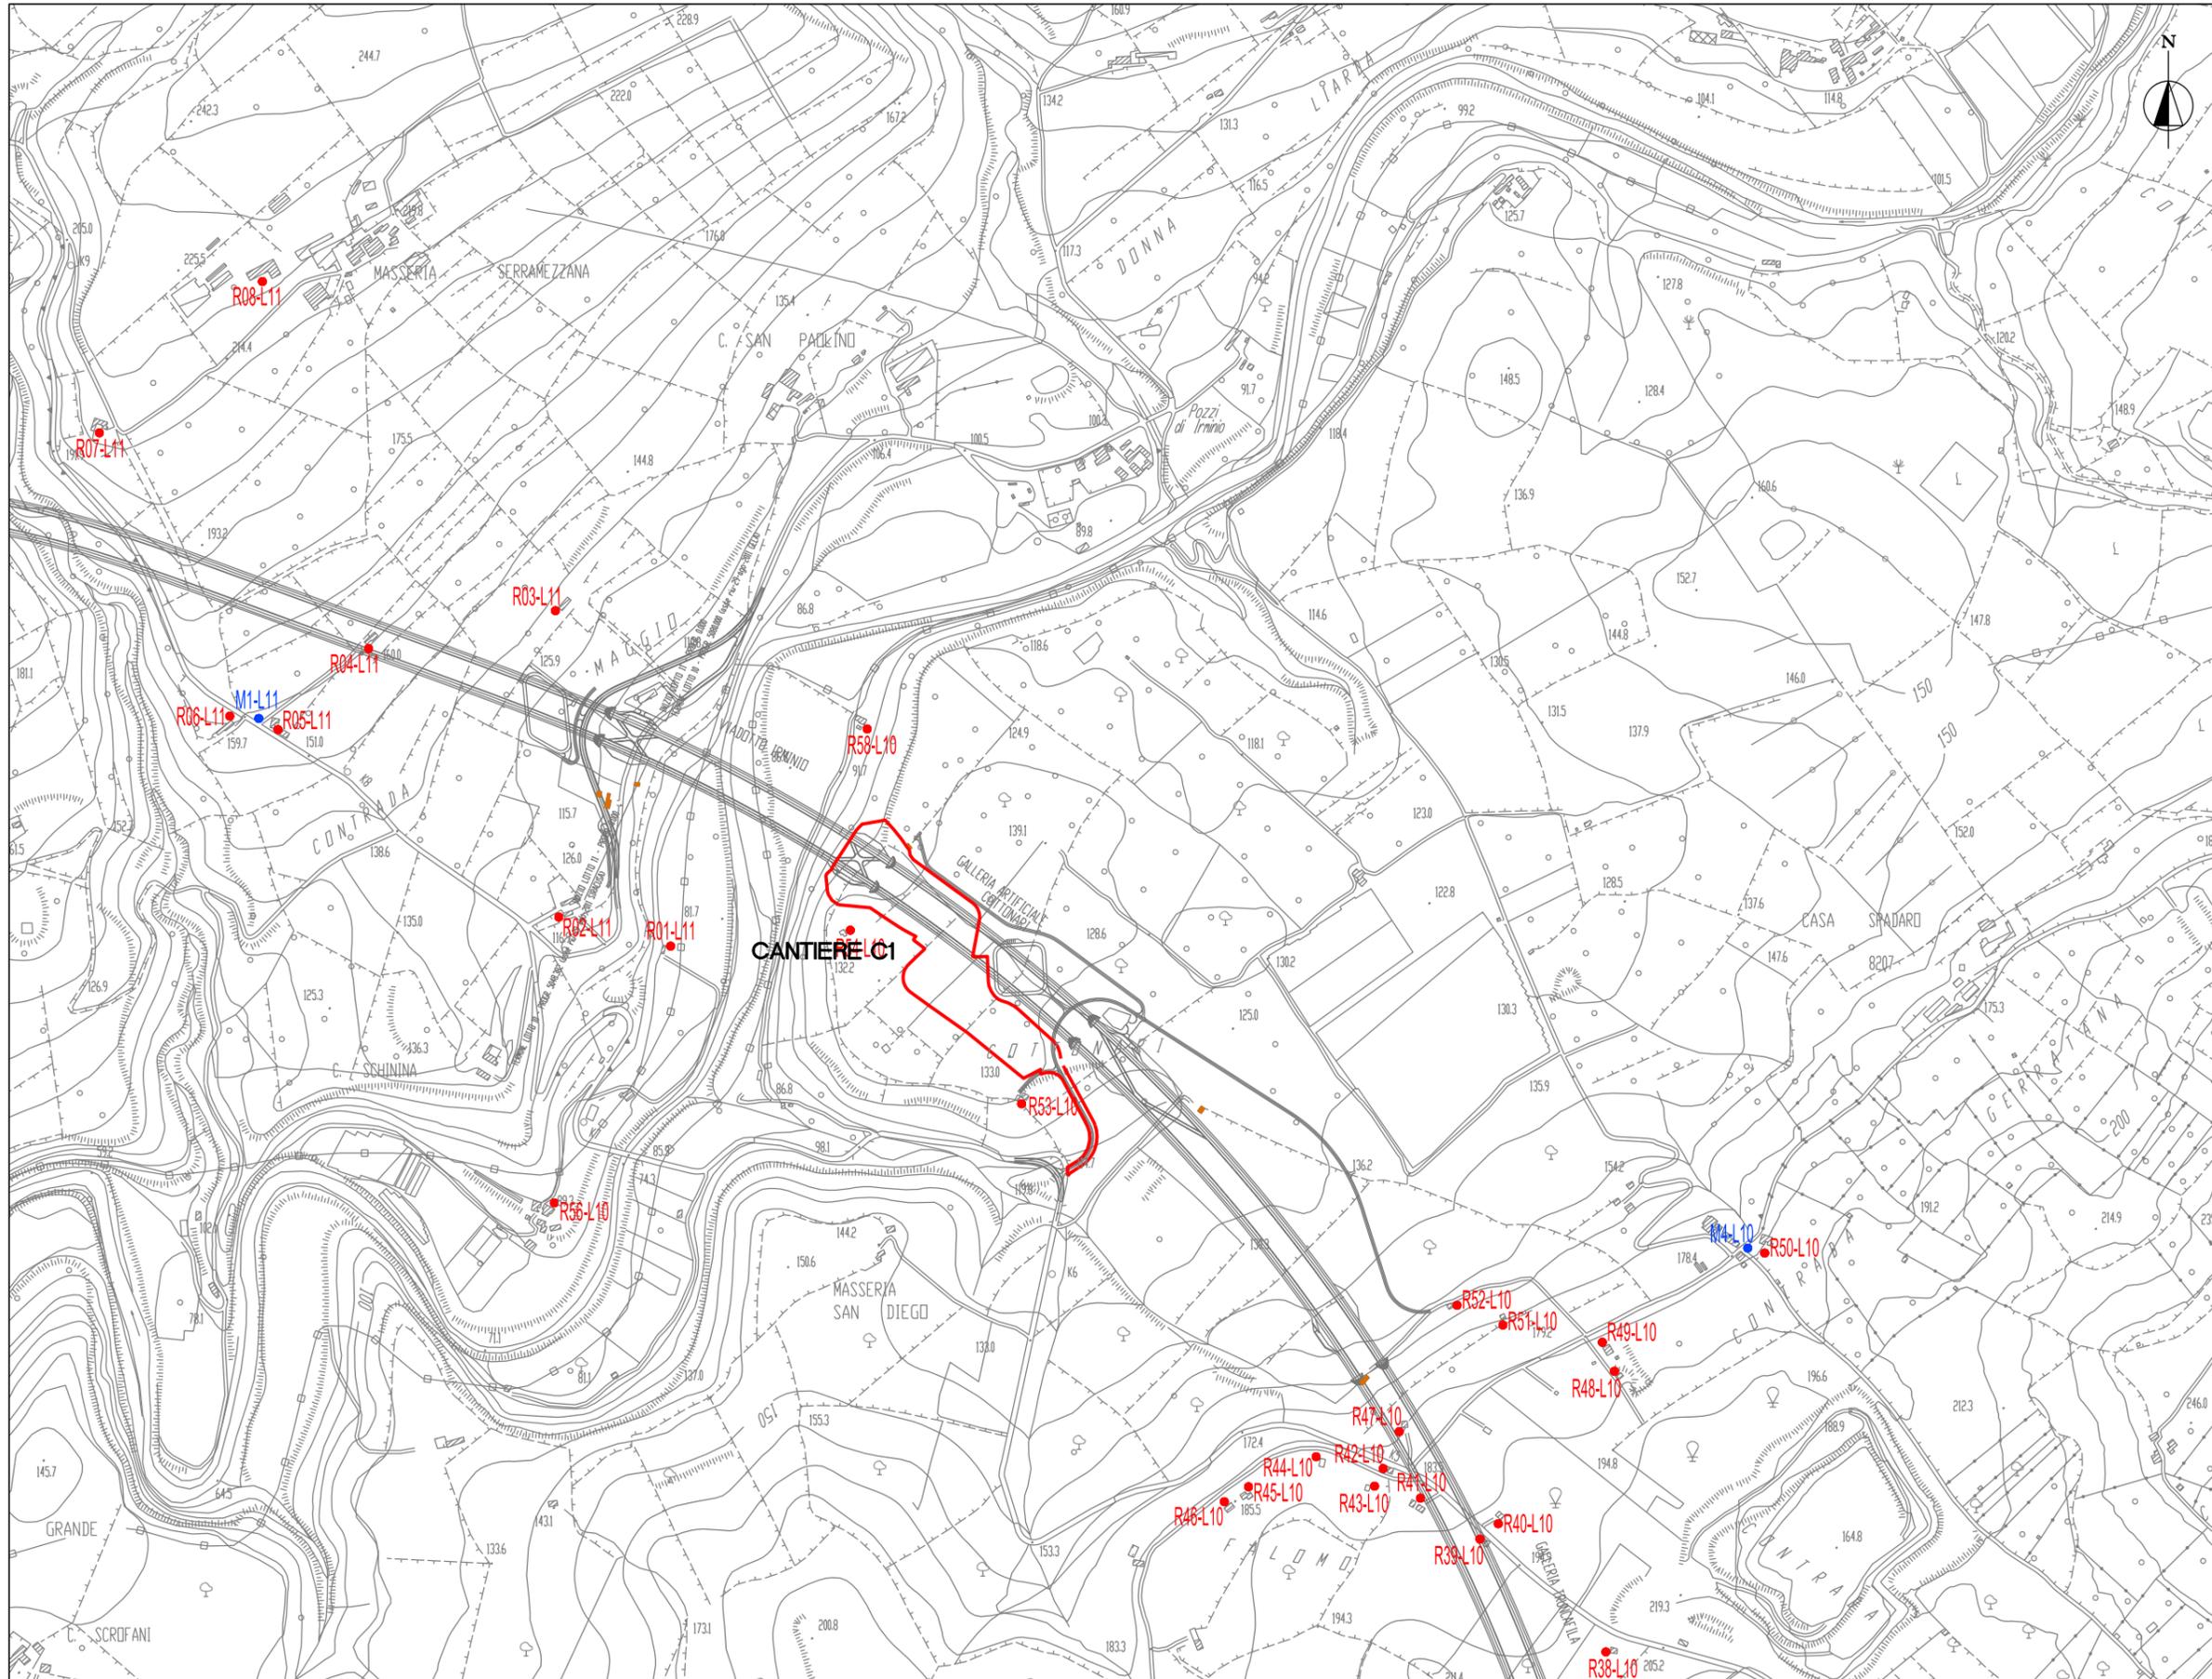

Modello di Propagazione del Rumore


Lotto 10 - "Irmínio"  
Lotto 11 "Ragusa"


Fase di Cantiere

**Legenda**

-  Tracciato autostrada
-  Ricettore
-  Punto di misura rumore
-  Edifici di cui è previsto l'esproprio

Keymap

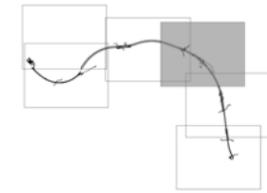

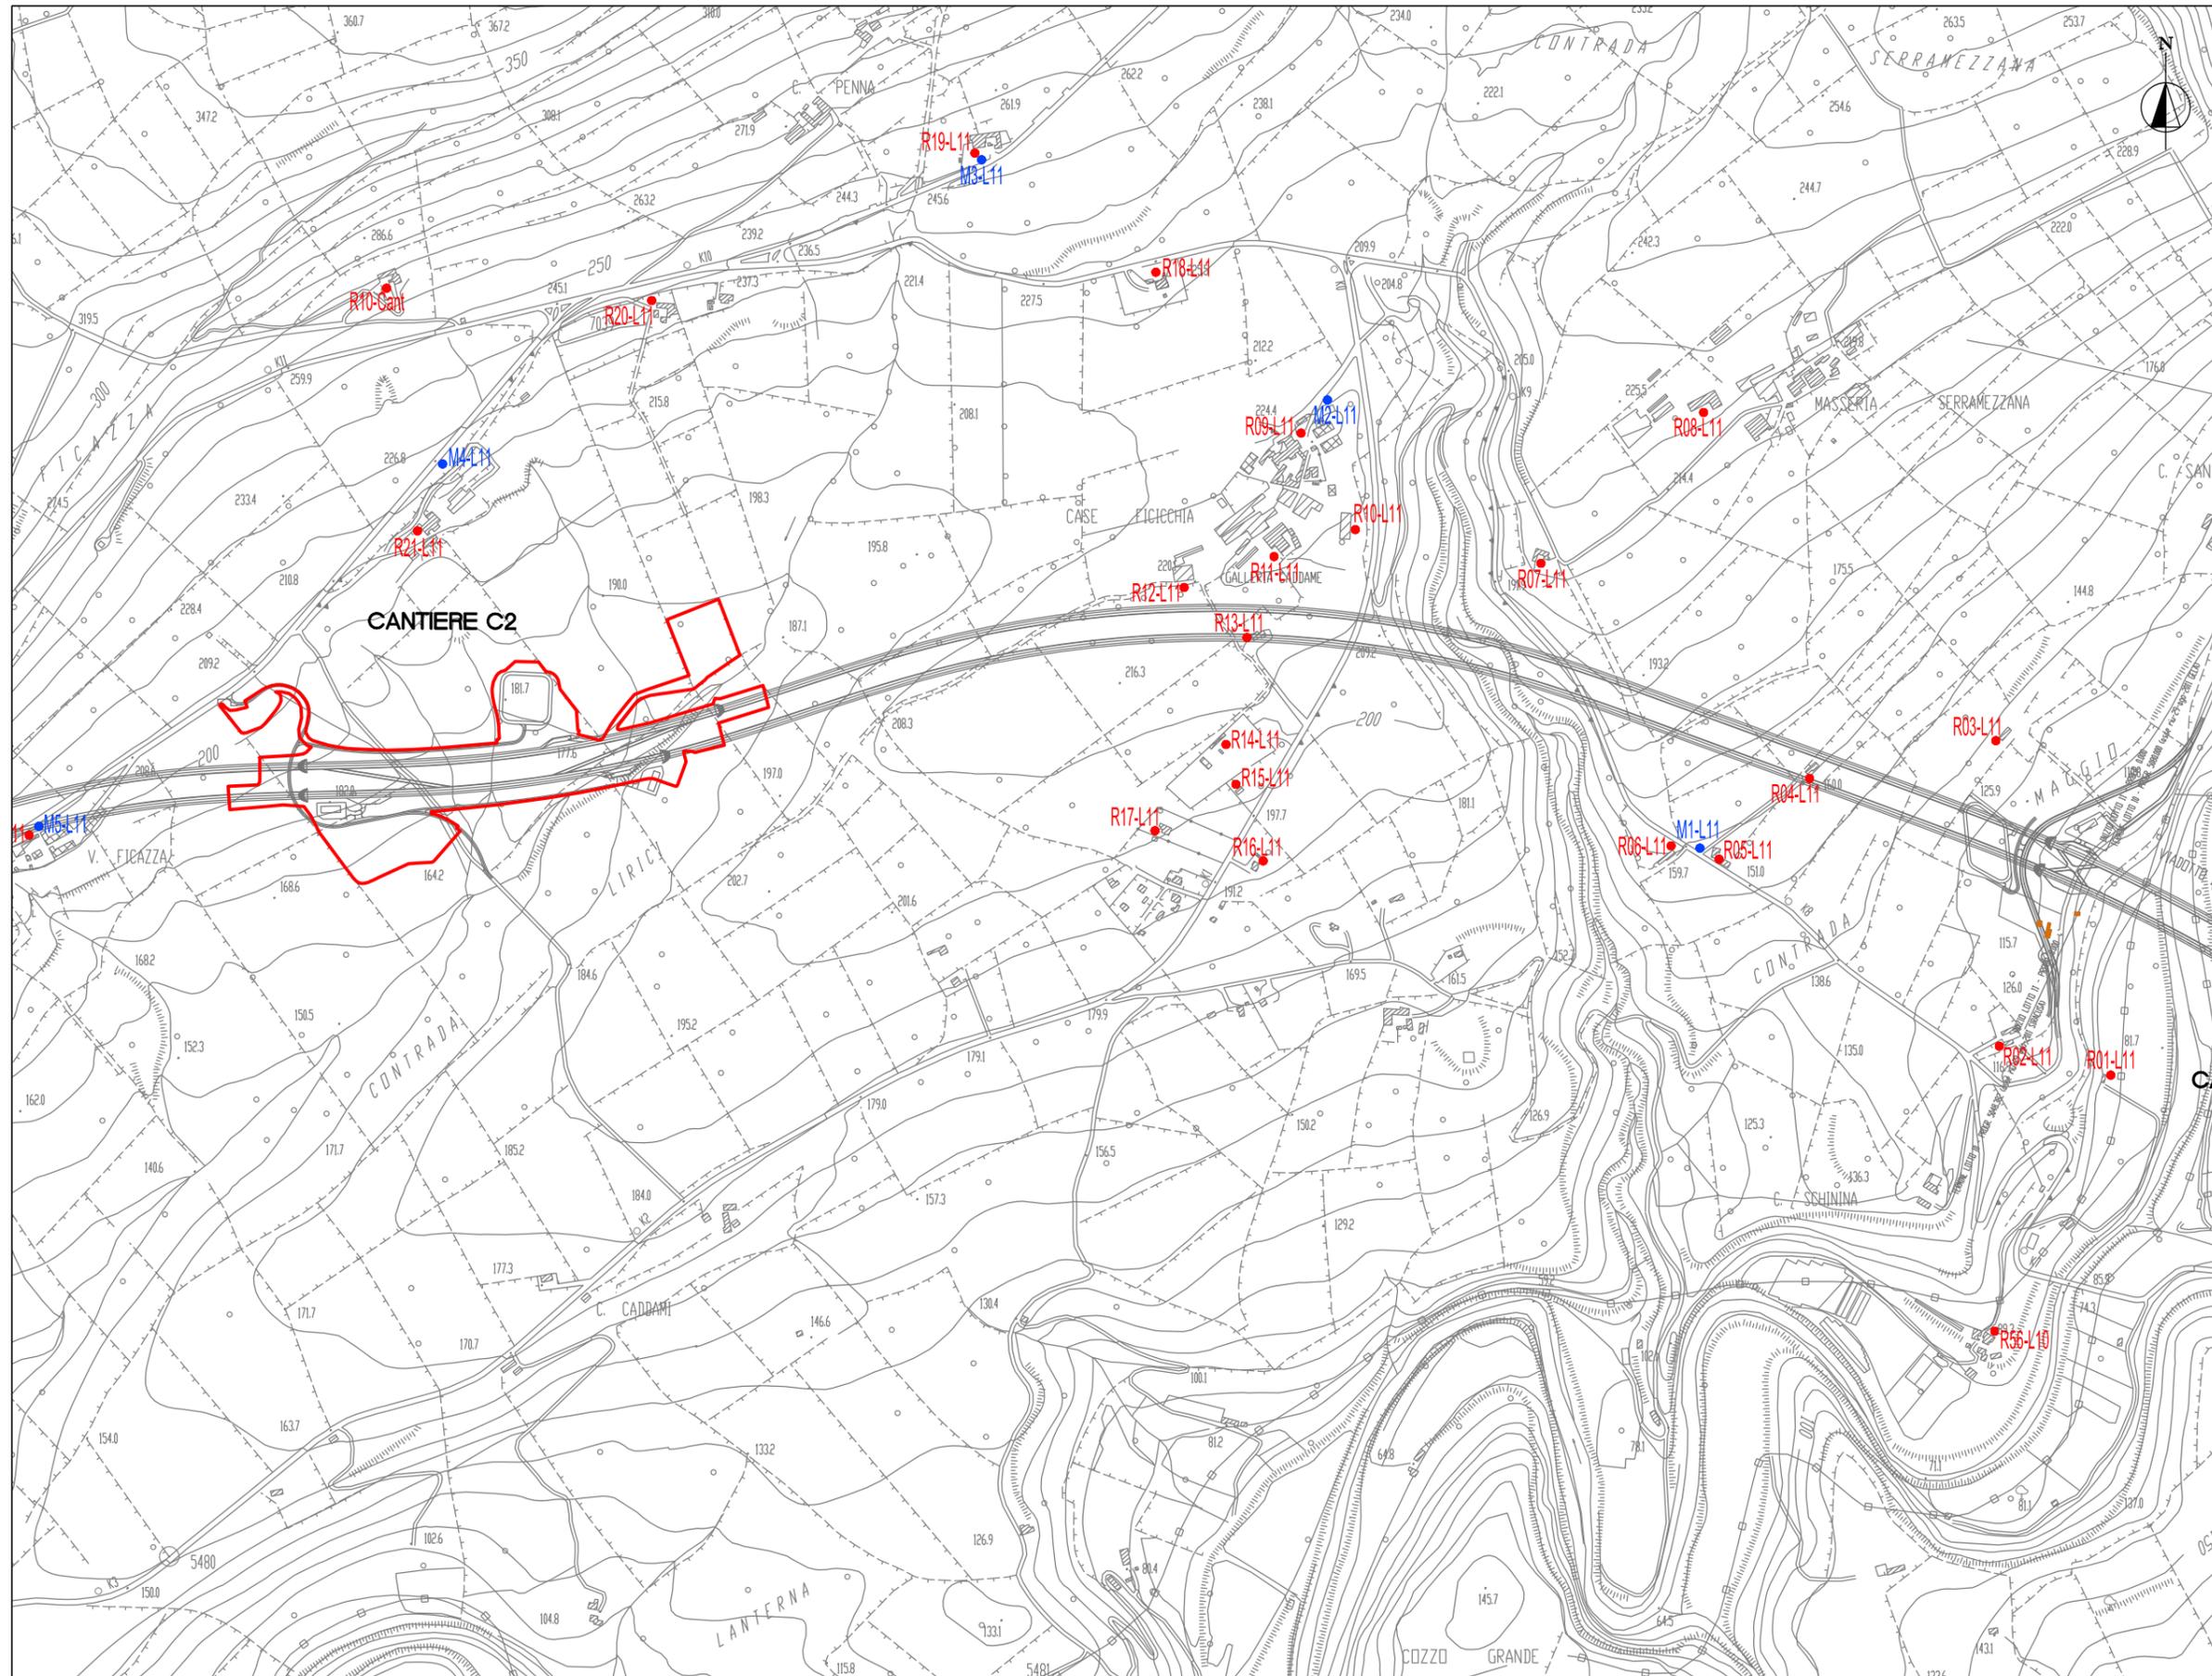

Modello di Propagazione del Rumore


Lotto 10 - "Irminio"  
Lotto 11 "Ragusa"


Fase di Cantiere

Legenda

- Tracciato autostrada
- Ricettore
- Punto di misura rumore
- Edifici di cui è previsto l'esproprio

Keymap

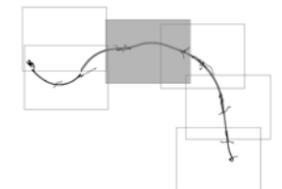

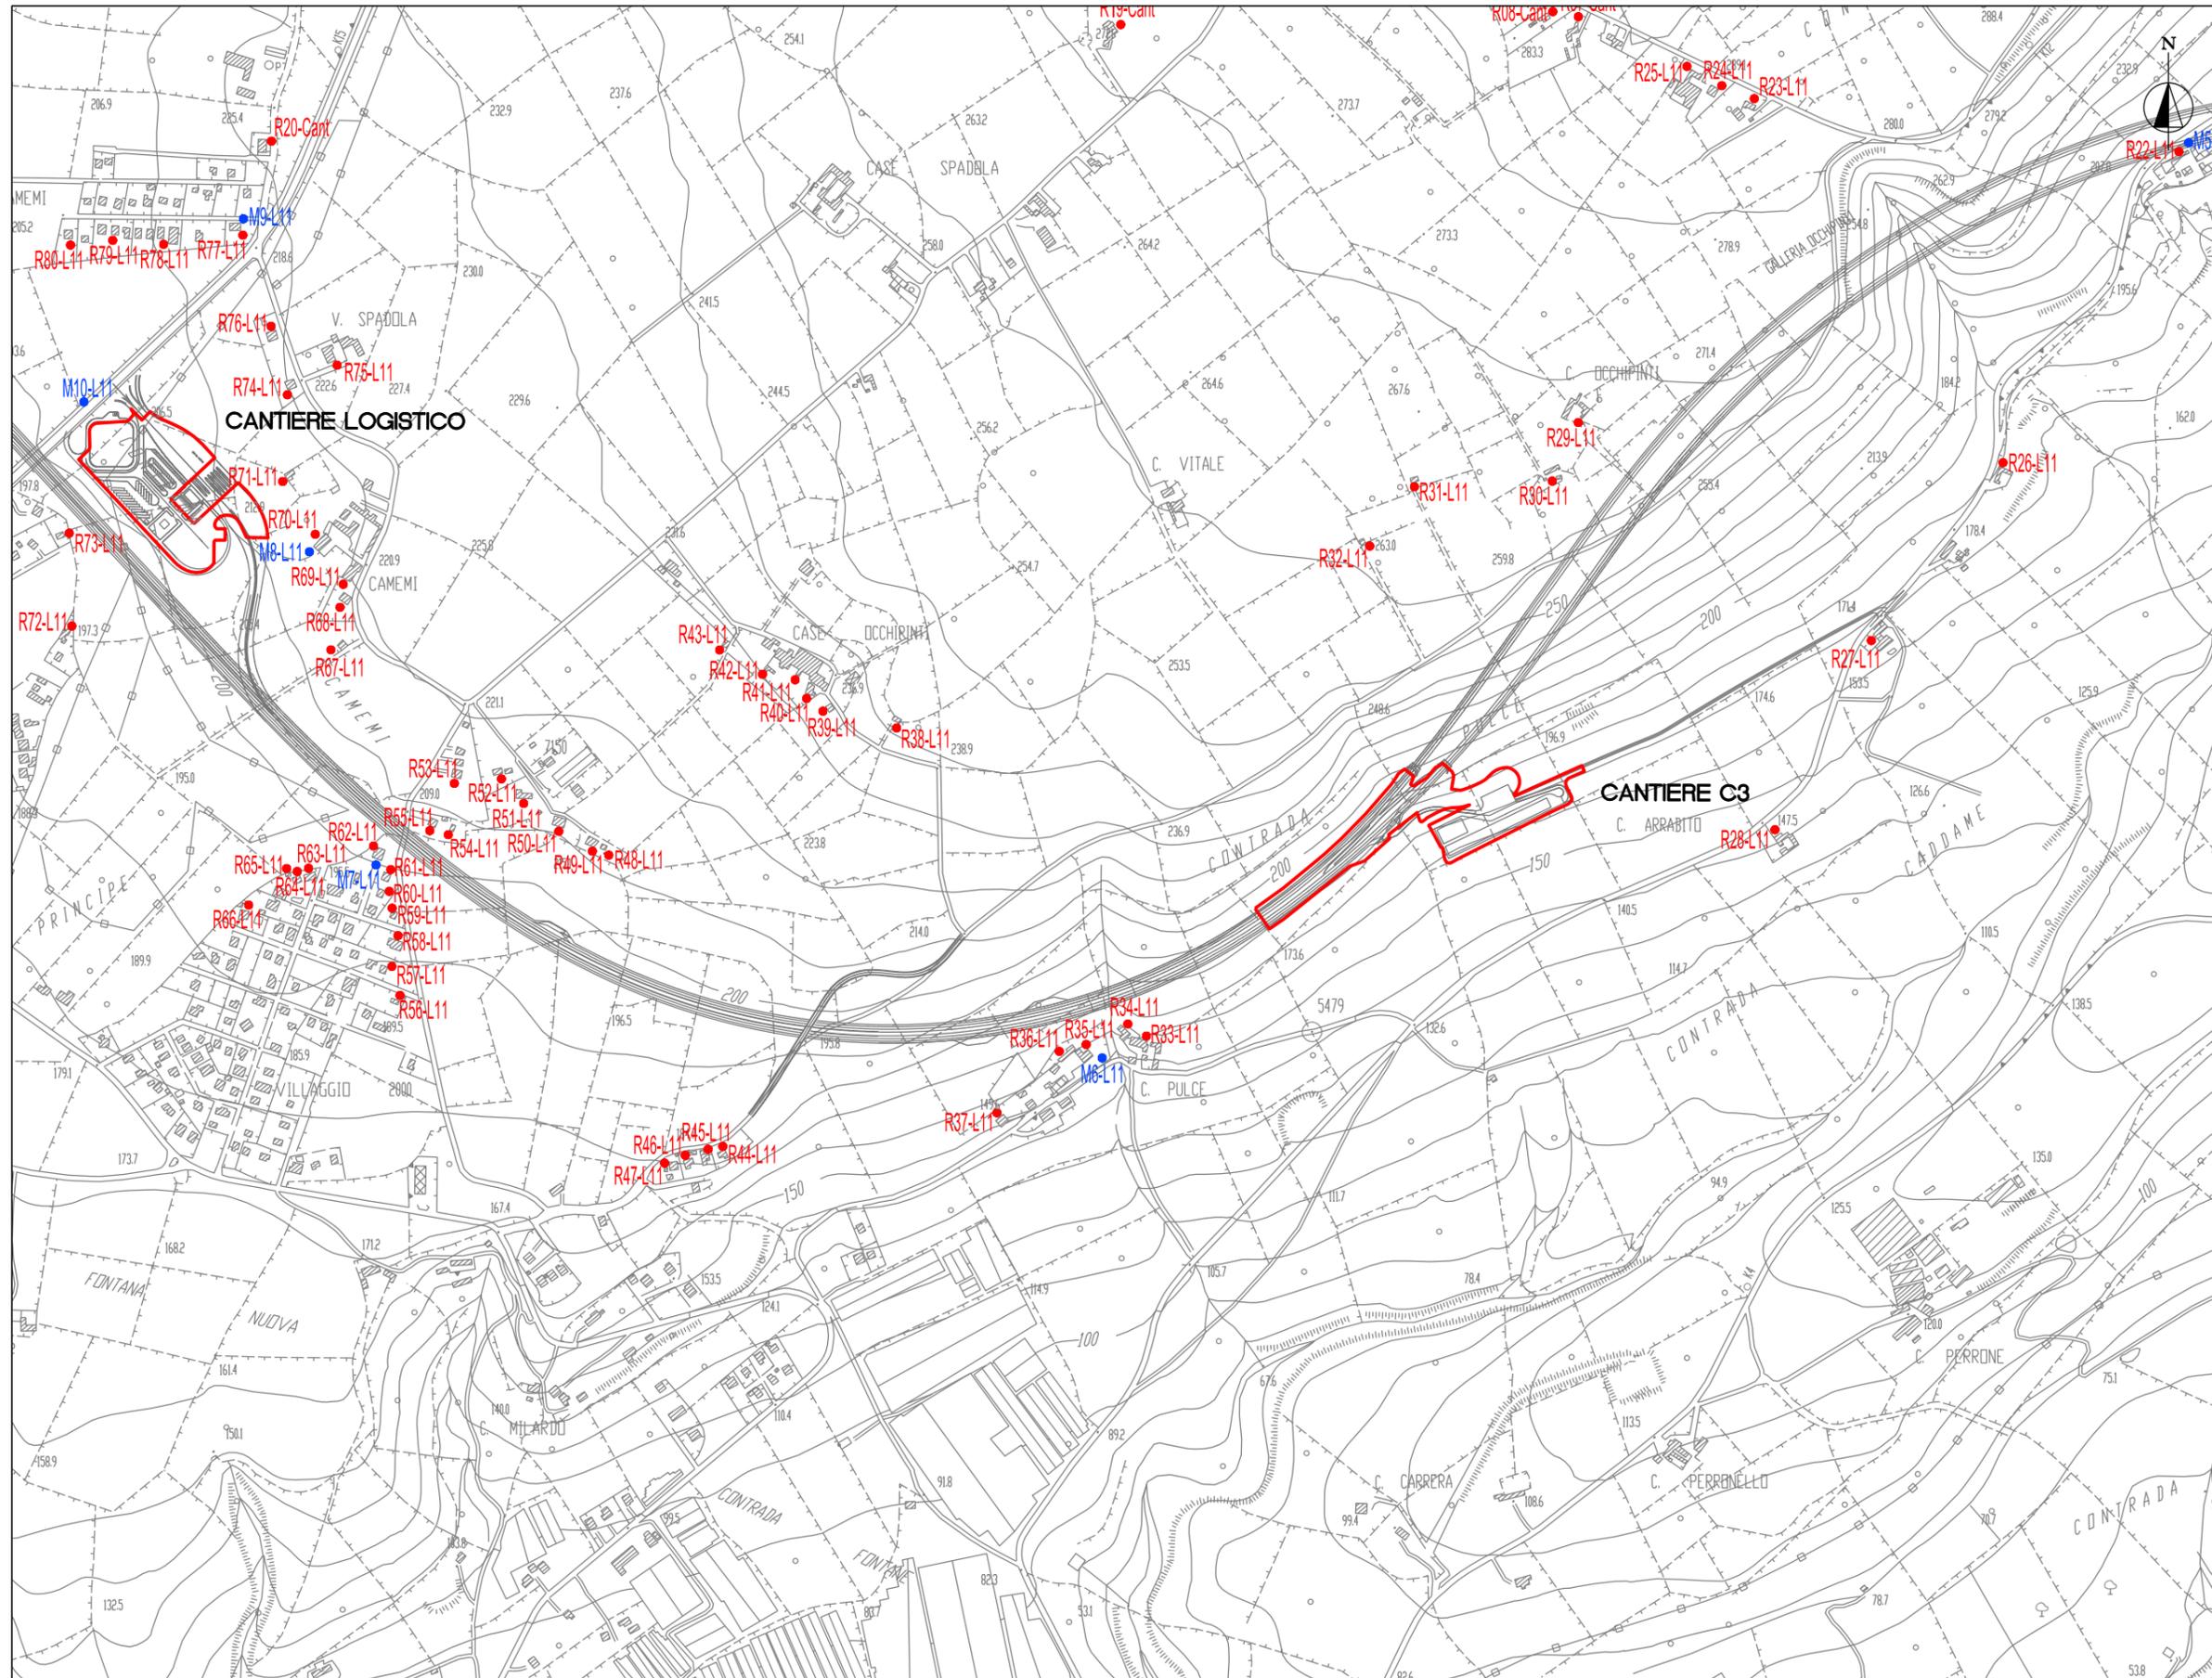

Modello di Propagazione del Rumore


Lotto 10 - "Iriminio"  
Lotto 11 "Ragusa"


Fase di Cantiere

Legenda

- Tracciato autostrada
- Ricettore
- Punto di misura rumore
- Edifici di cui è previsto l'esproprio

Keymap

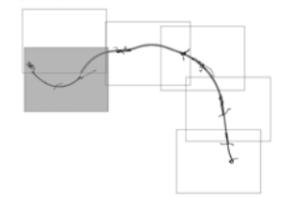

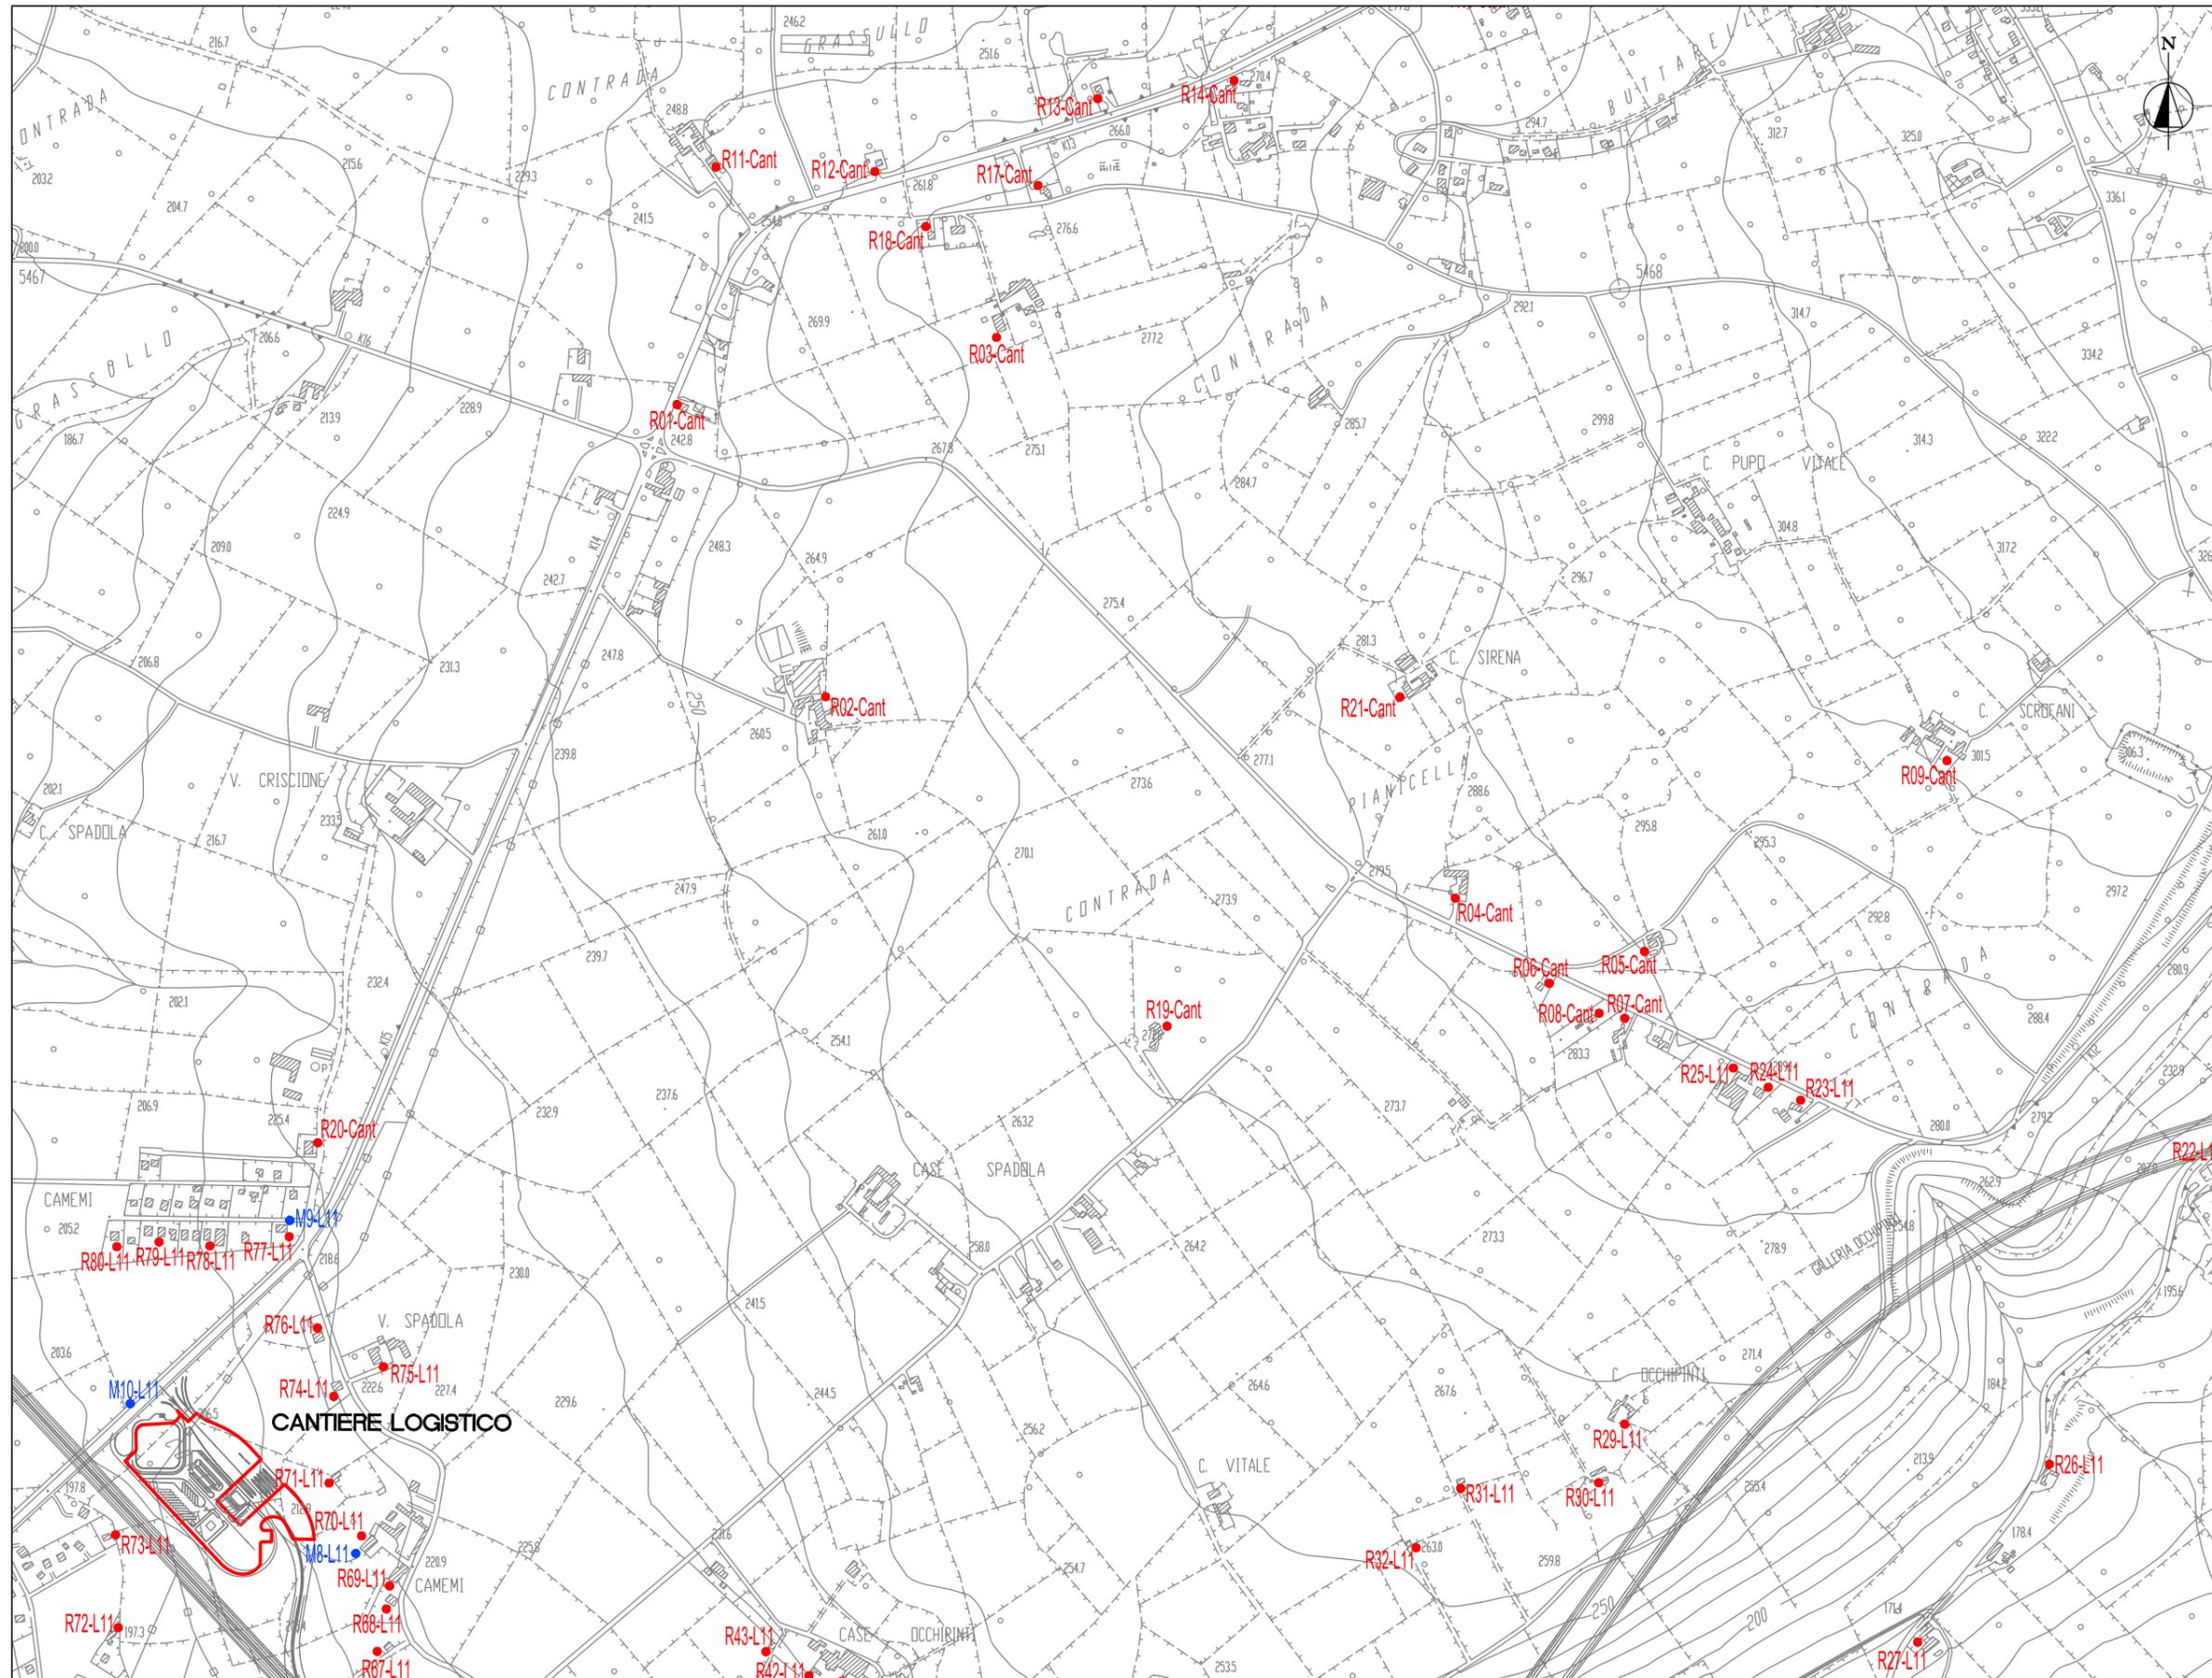

Modello di Propagazione del Rumore


Lotto 10 - "Irmínio"  
Lotto 11 "Ragusa"

Fase di Cantiere


Legenda

- Tracciato autostrada
- Ricettore
- Punto di misura rumore
- Edifici di cui è previsto l'esproprio

Keymap

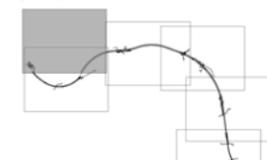

**TAVOLA C2-ACU02: Mappa delle isofoniche a 1.5 m dal suolo del livello equivalente – periodo diurno**

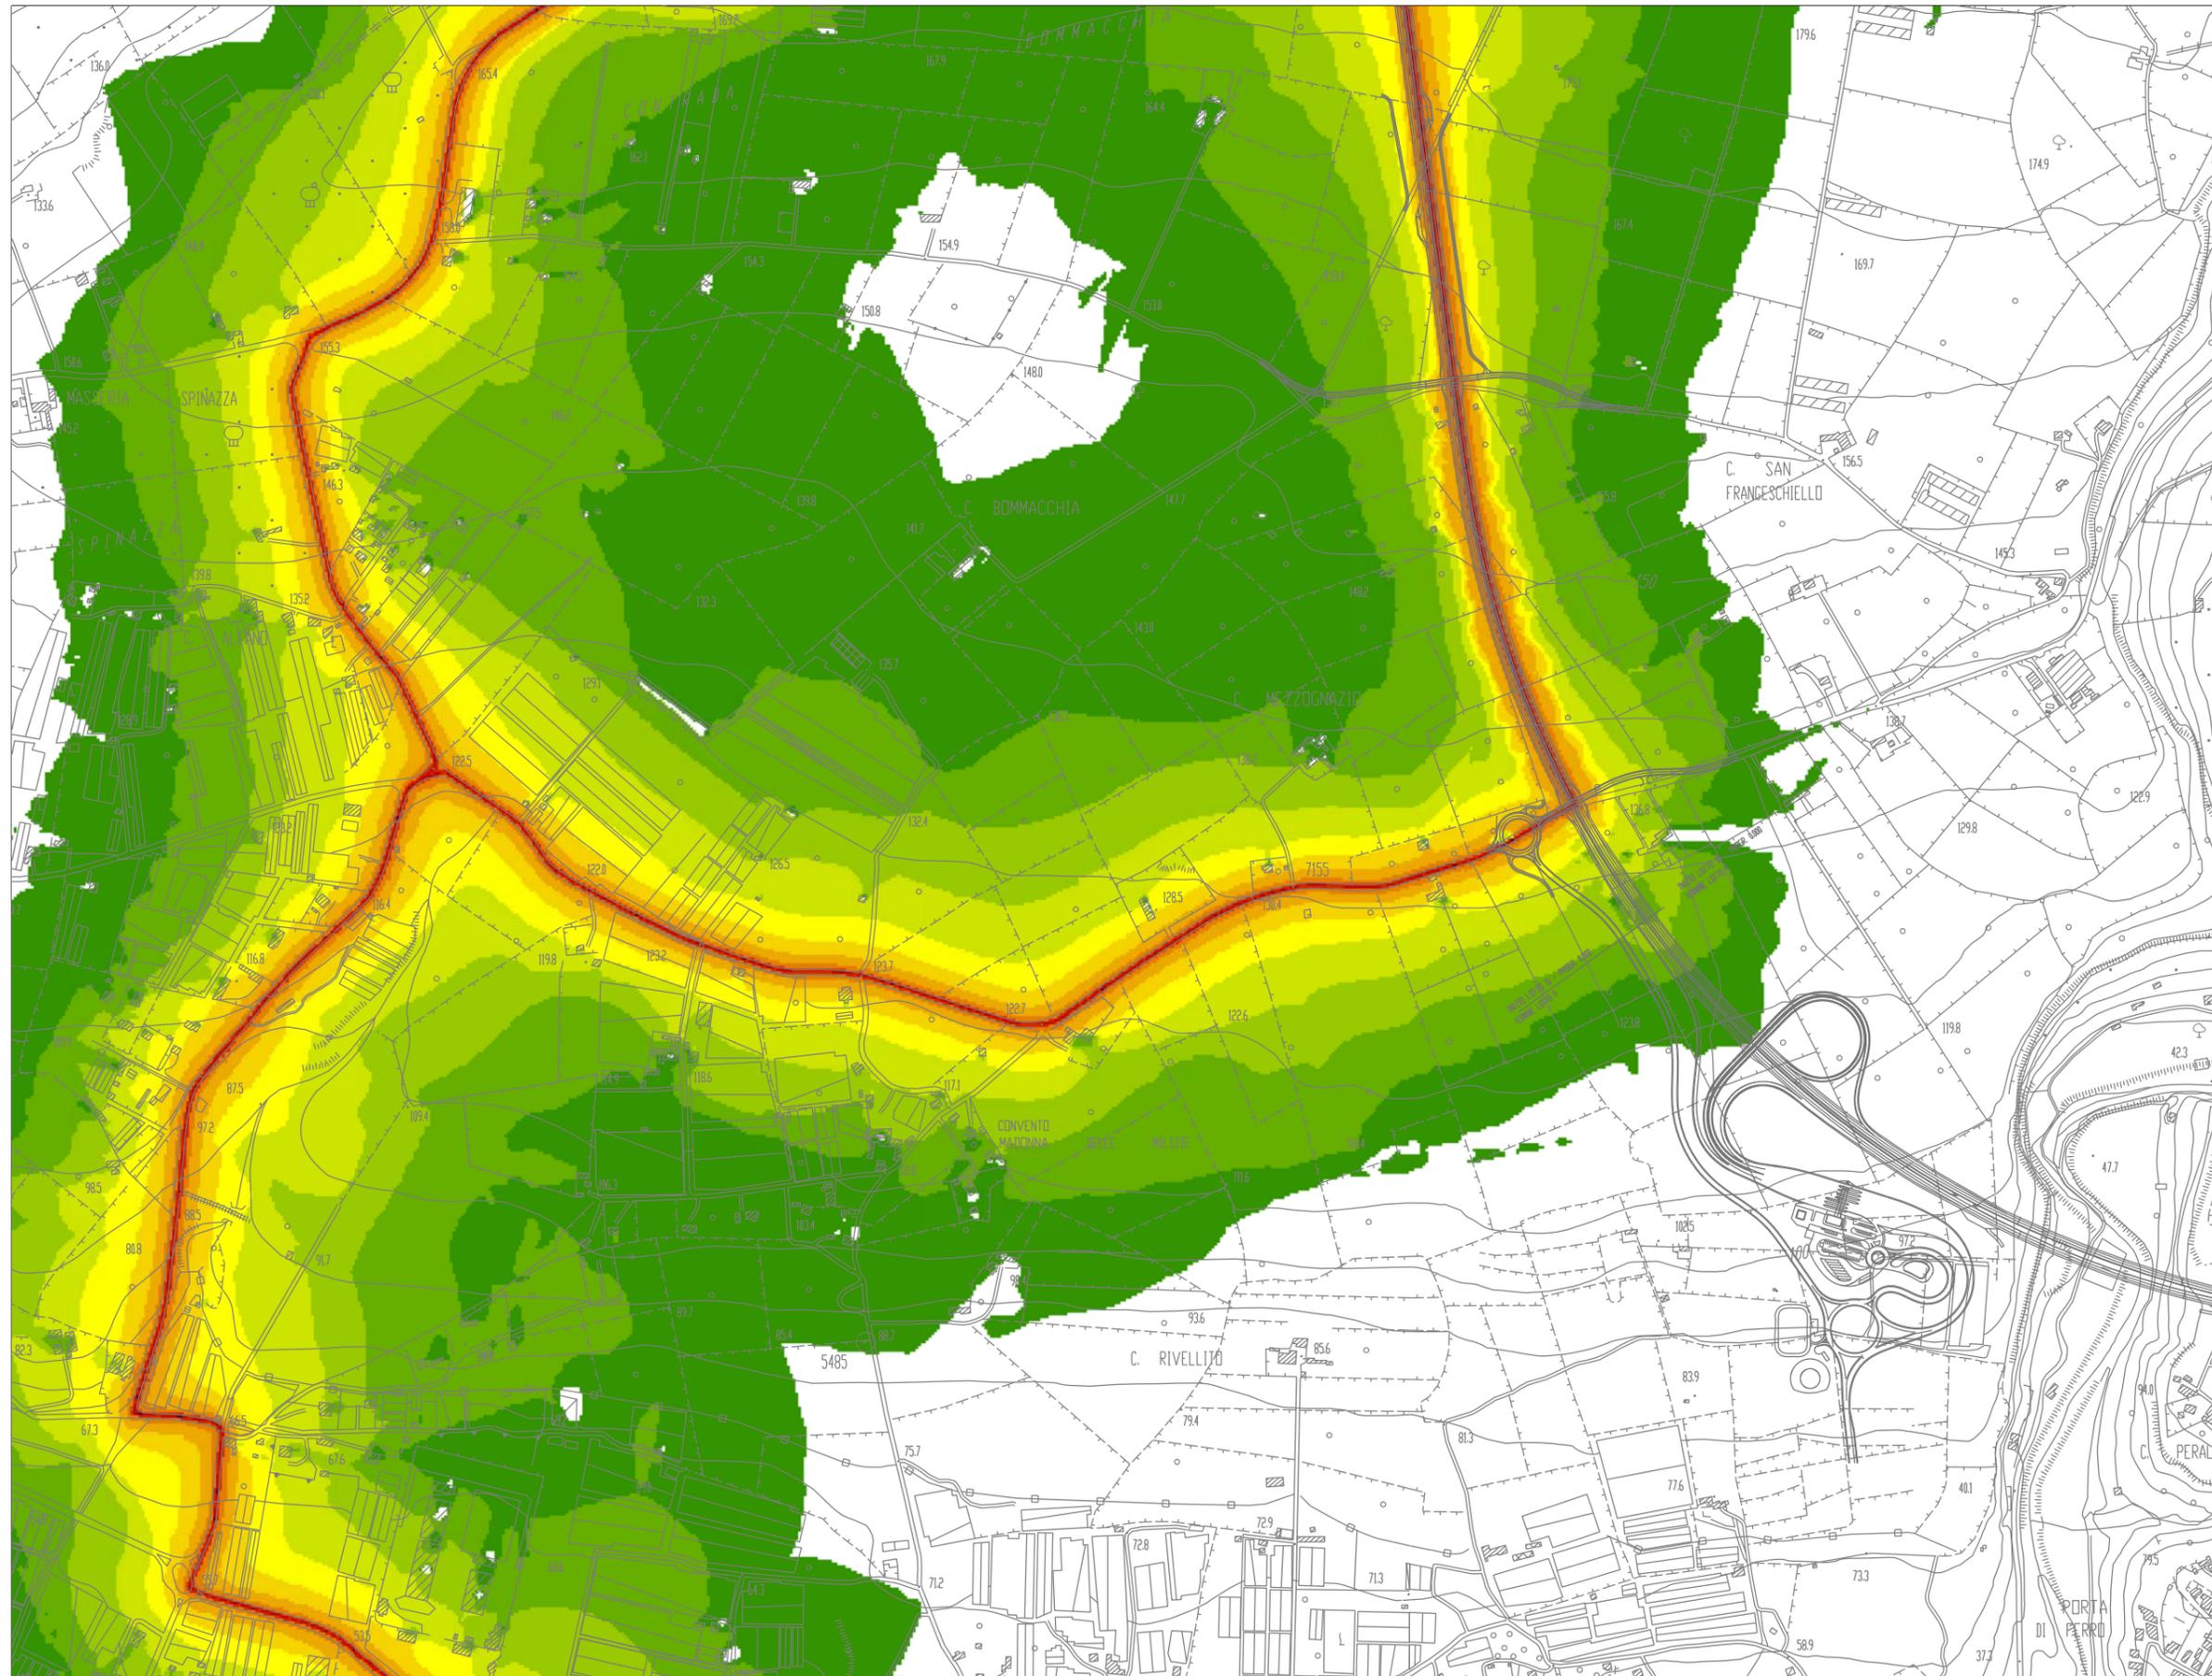

Modello di Propagazione del Rumore


**Lotto 10 - "Irrinio"  
Lotto 11 - "Ragusa"**

Fase di Cantiere


**Legenda**


Livello equivalente diurno  
(mappa a 1.5 m)

LDay (06-22)  
(dB(A))

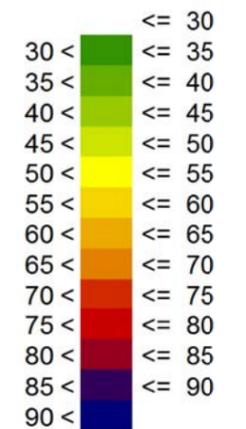

Keymap

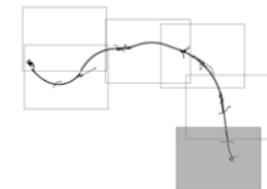

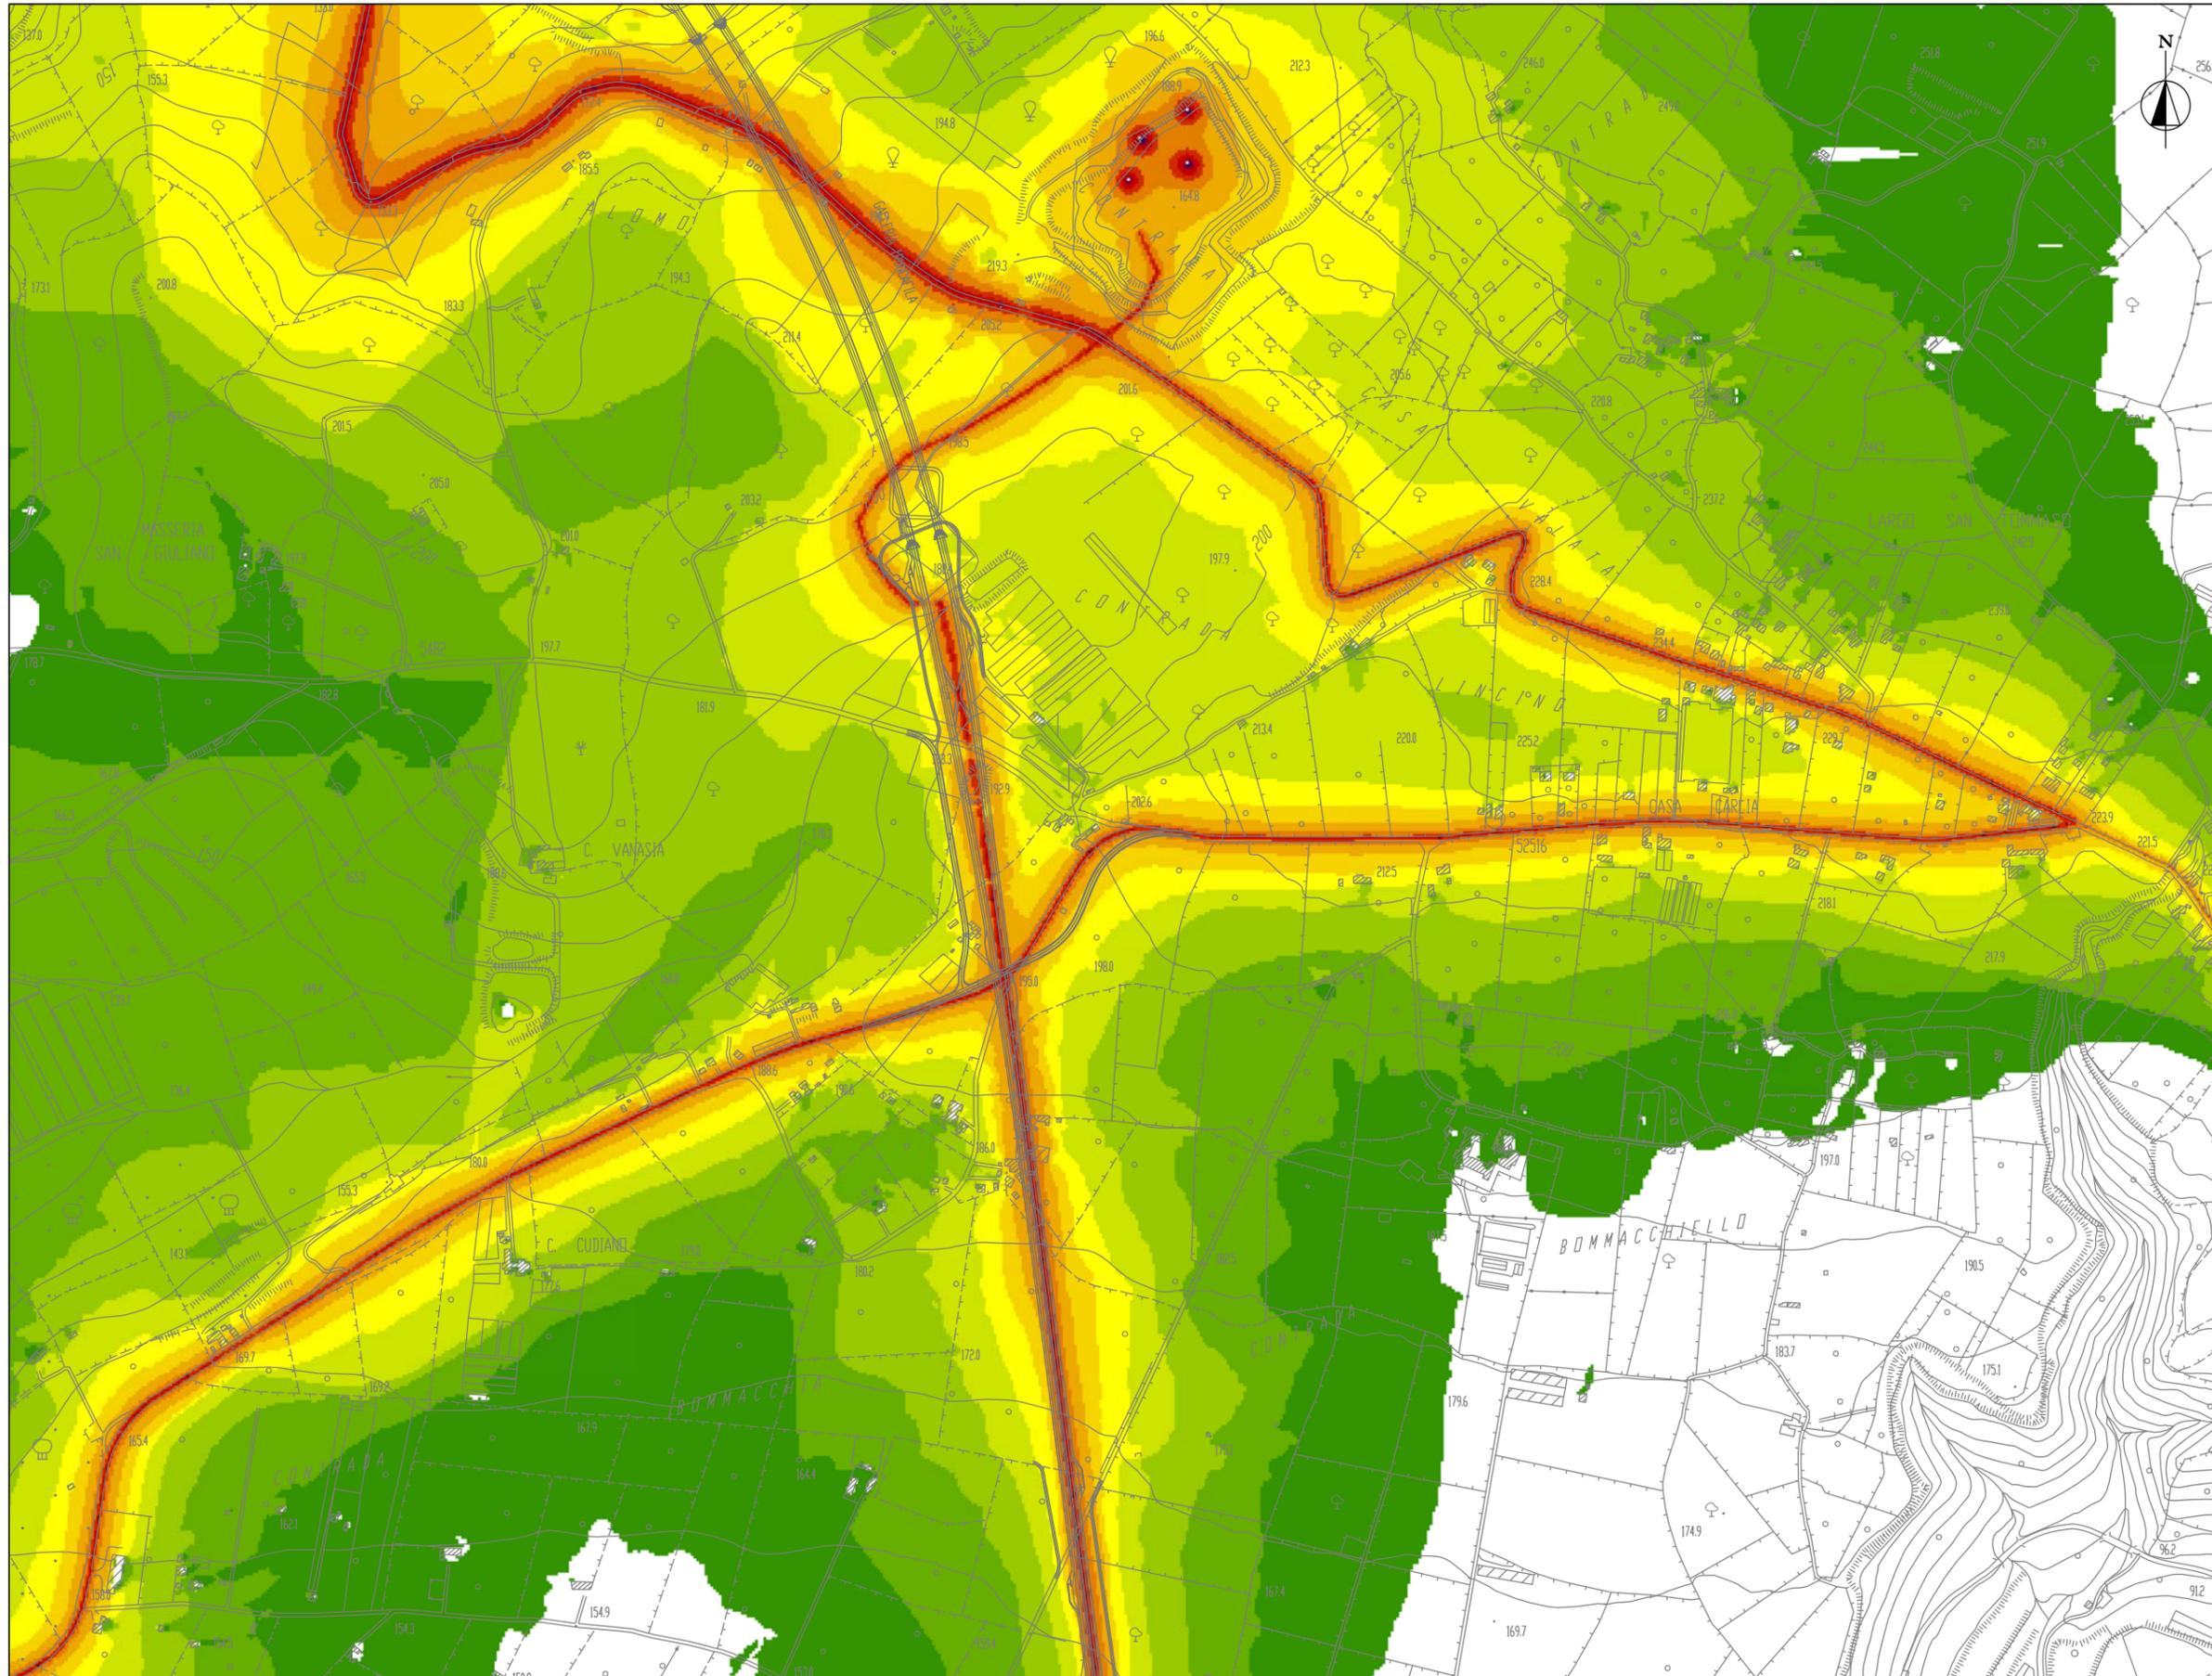

Modello di Propagazione del Rumore

**Lotto 10 - "Irmínio"  
 Lotto 11 - "Ragusa"**

Fase di Cantiere


**Legenda**


Livello equivalente diurno  
 (mappa a 1.5 m)

LDay (06-22)  
 (dB(A))

<= 30	Green
30 <	Light Green
35 <	Yellow-Green
40 <	Yellow
45 <	Orange-Yellow
50 <	Orange
55 <	Red-Orange
60 <	Red
65 <	Dark Red
70 <	Dark Red
75 <	Dark Red
80 <	Dark Red
85 <	Dark Red
90 <	Dark Blue

Keymap

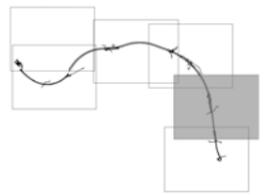

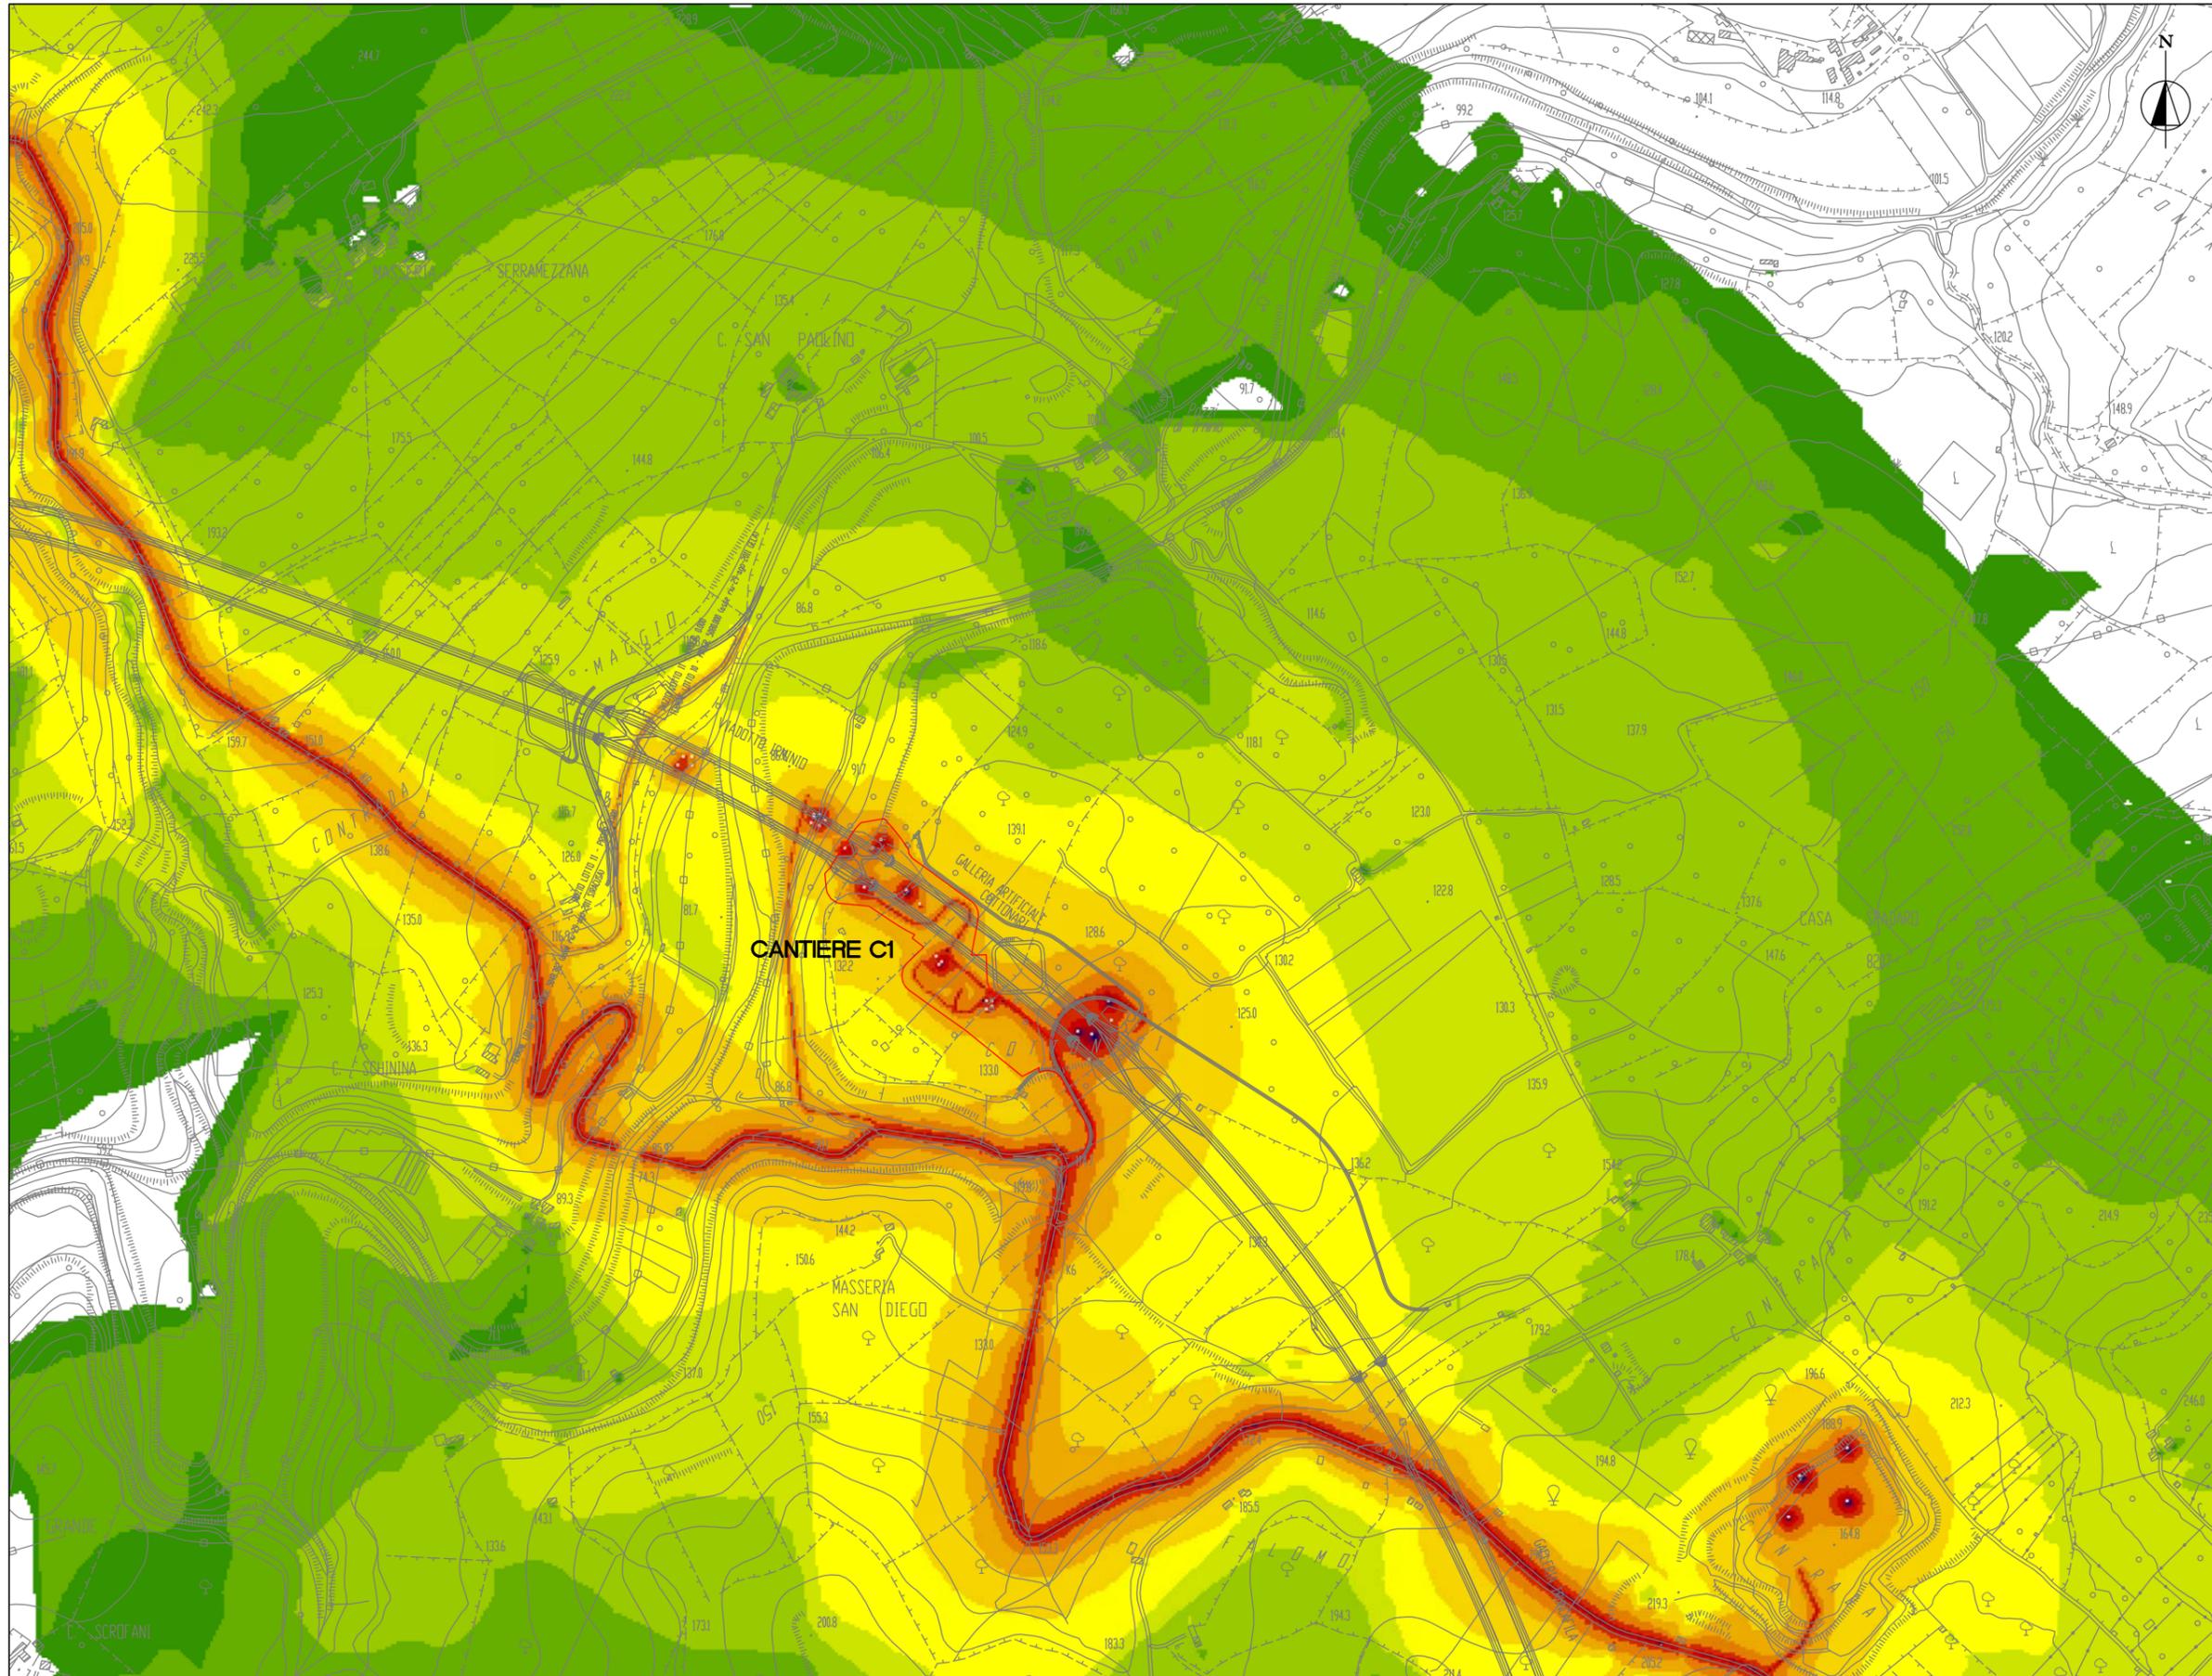

Modello di Propagazione del Rumore


**Lotto 10 - "Irrinio"  
 Lotto 11 - "Ragusa"**

Fase di Cantiere


**Legenda**


Livello equivalente diurno  
 (mappa a 1.5 m)

LDay (06-22)  
 (dB(A))

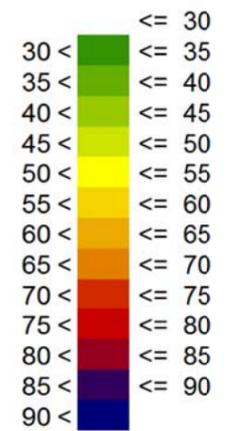

Keymap

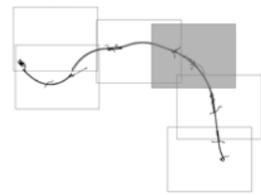

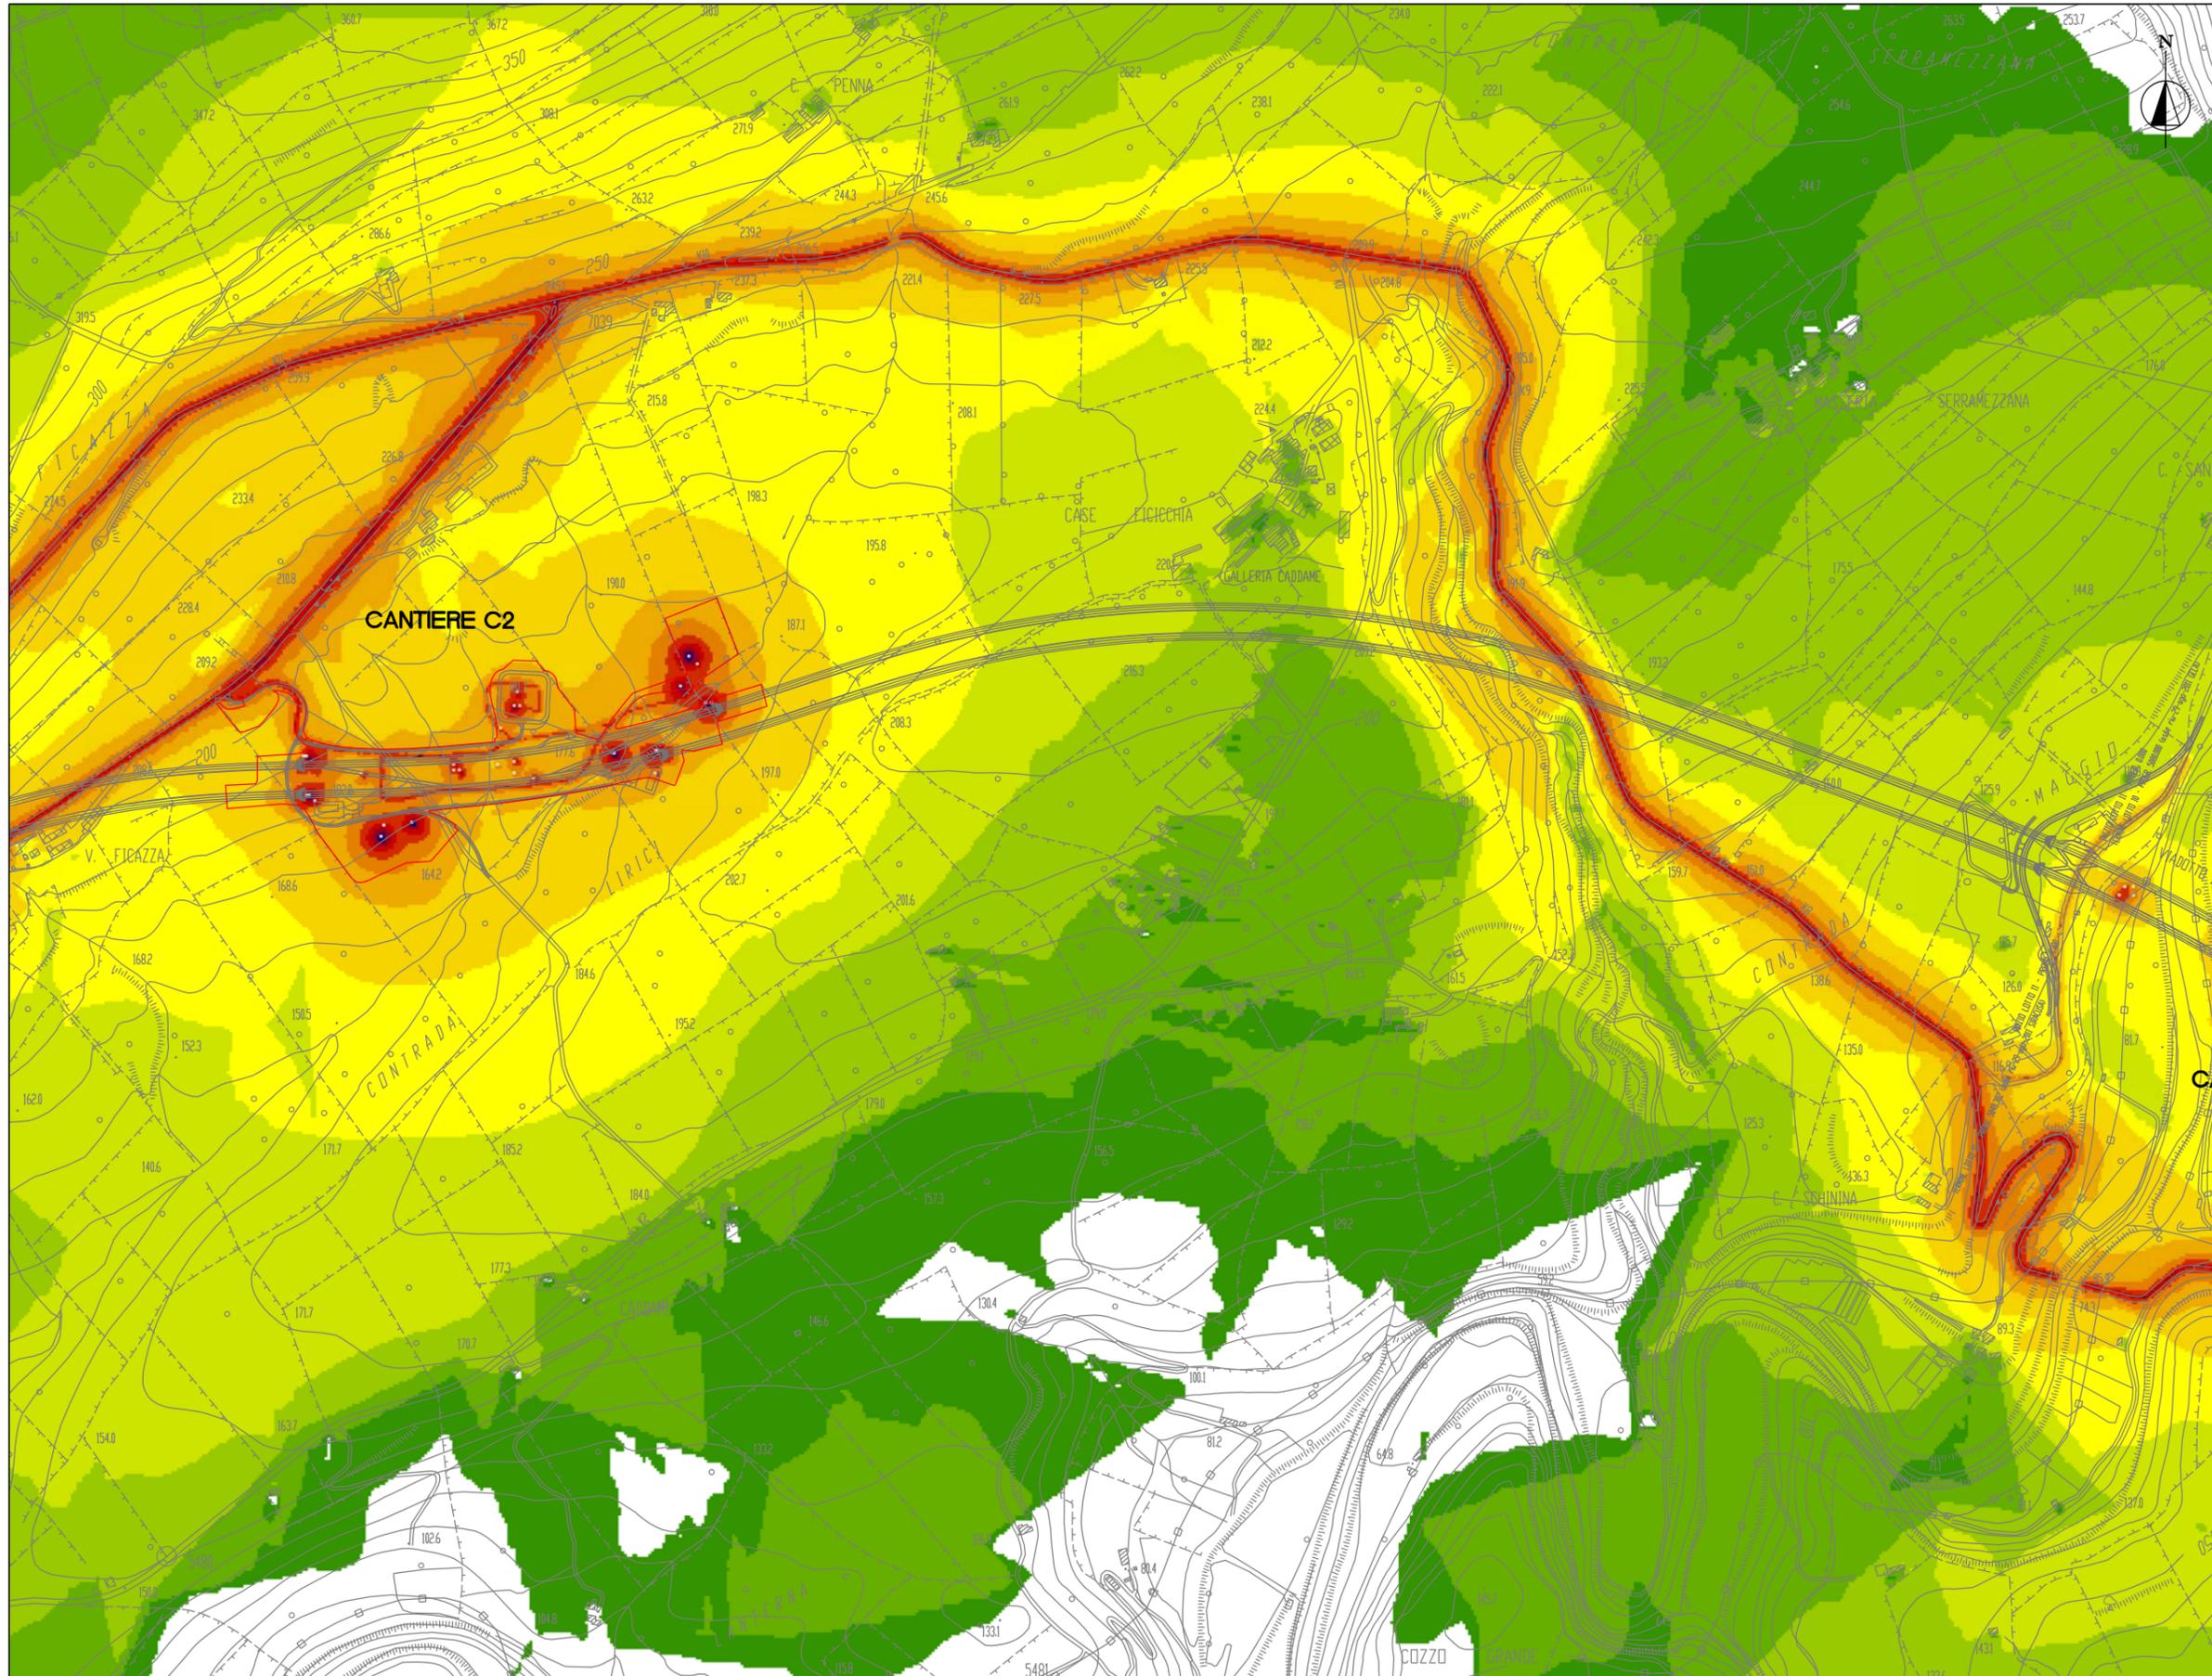

Modello di Propagazione del Rumore


**Lotto 10 - "Irrinio"  
 Lotto 11 - "Ragusa"**

Fase di Cantiere


**Legenda**


Livello equivalente diurno  
 (mappa a 1.5 m)

LDay (06-22)  
 (dB(A))

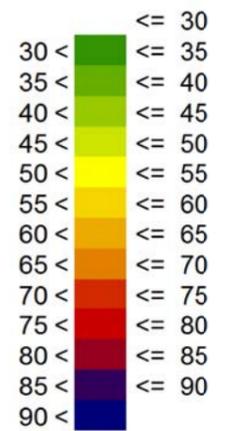

Keymap

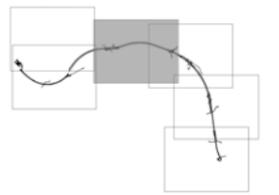

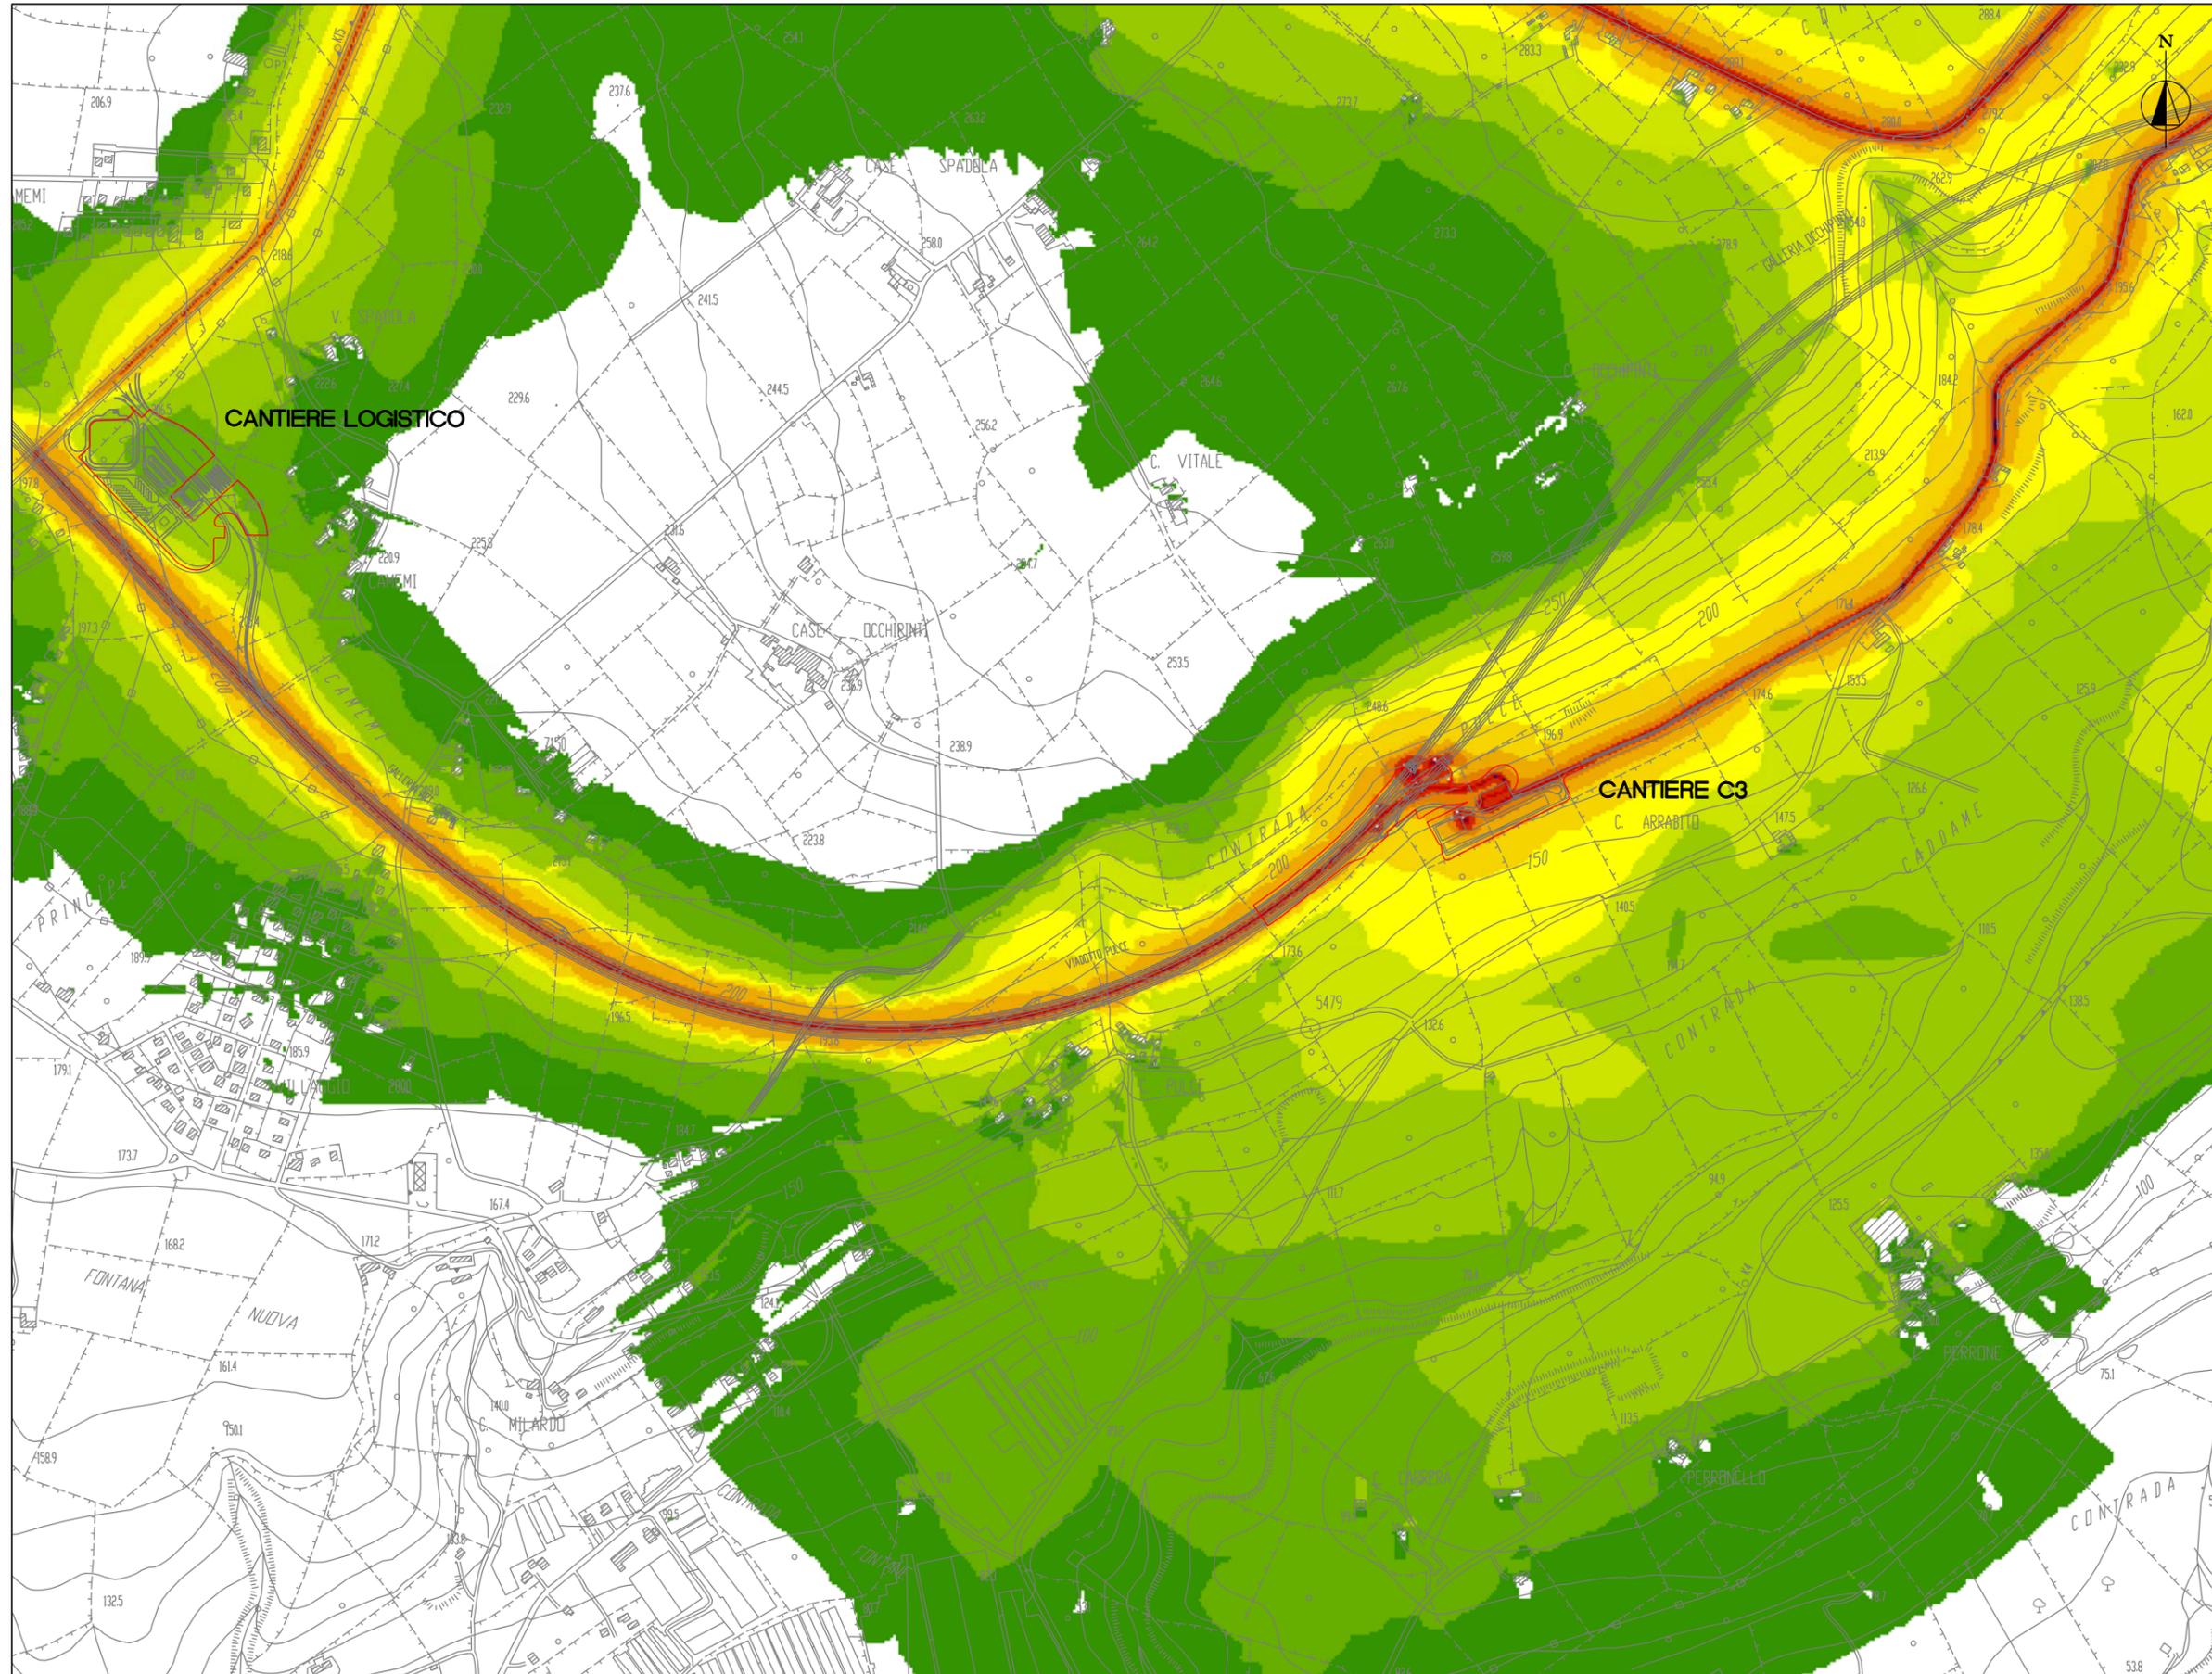

Modello di Propagazione del Rumore


**Lotto 10 - "Irmínio"  
Lotto 11 - "Ragusa"**

Fase di Cantiere


**Legenda**


Livello equivalente diurno  
(mappa a 1.5 m)

LDay (06-22)  
(dB(A))

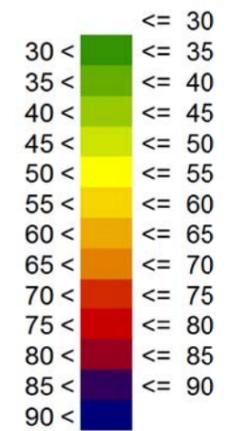

Keymap

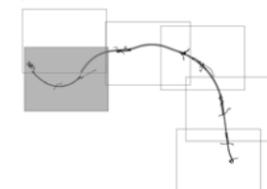

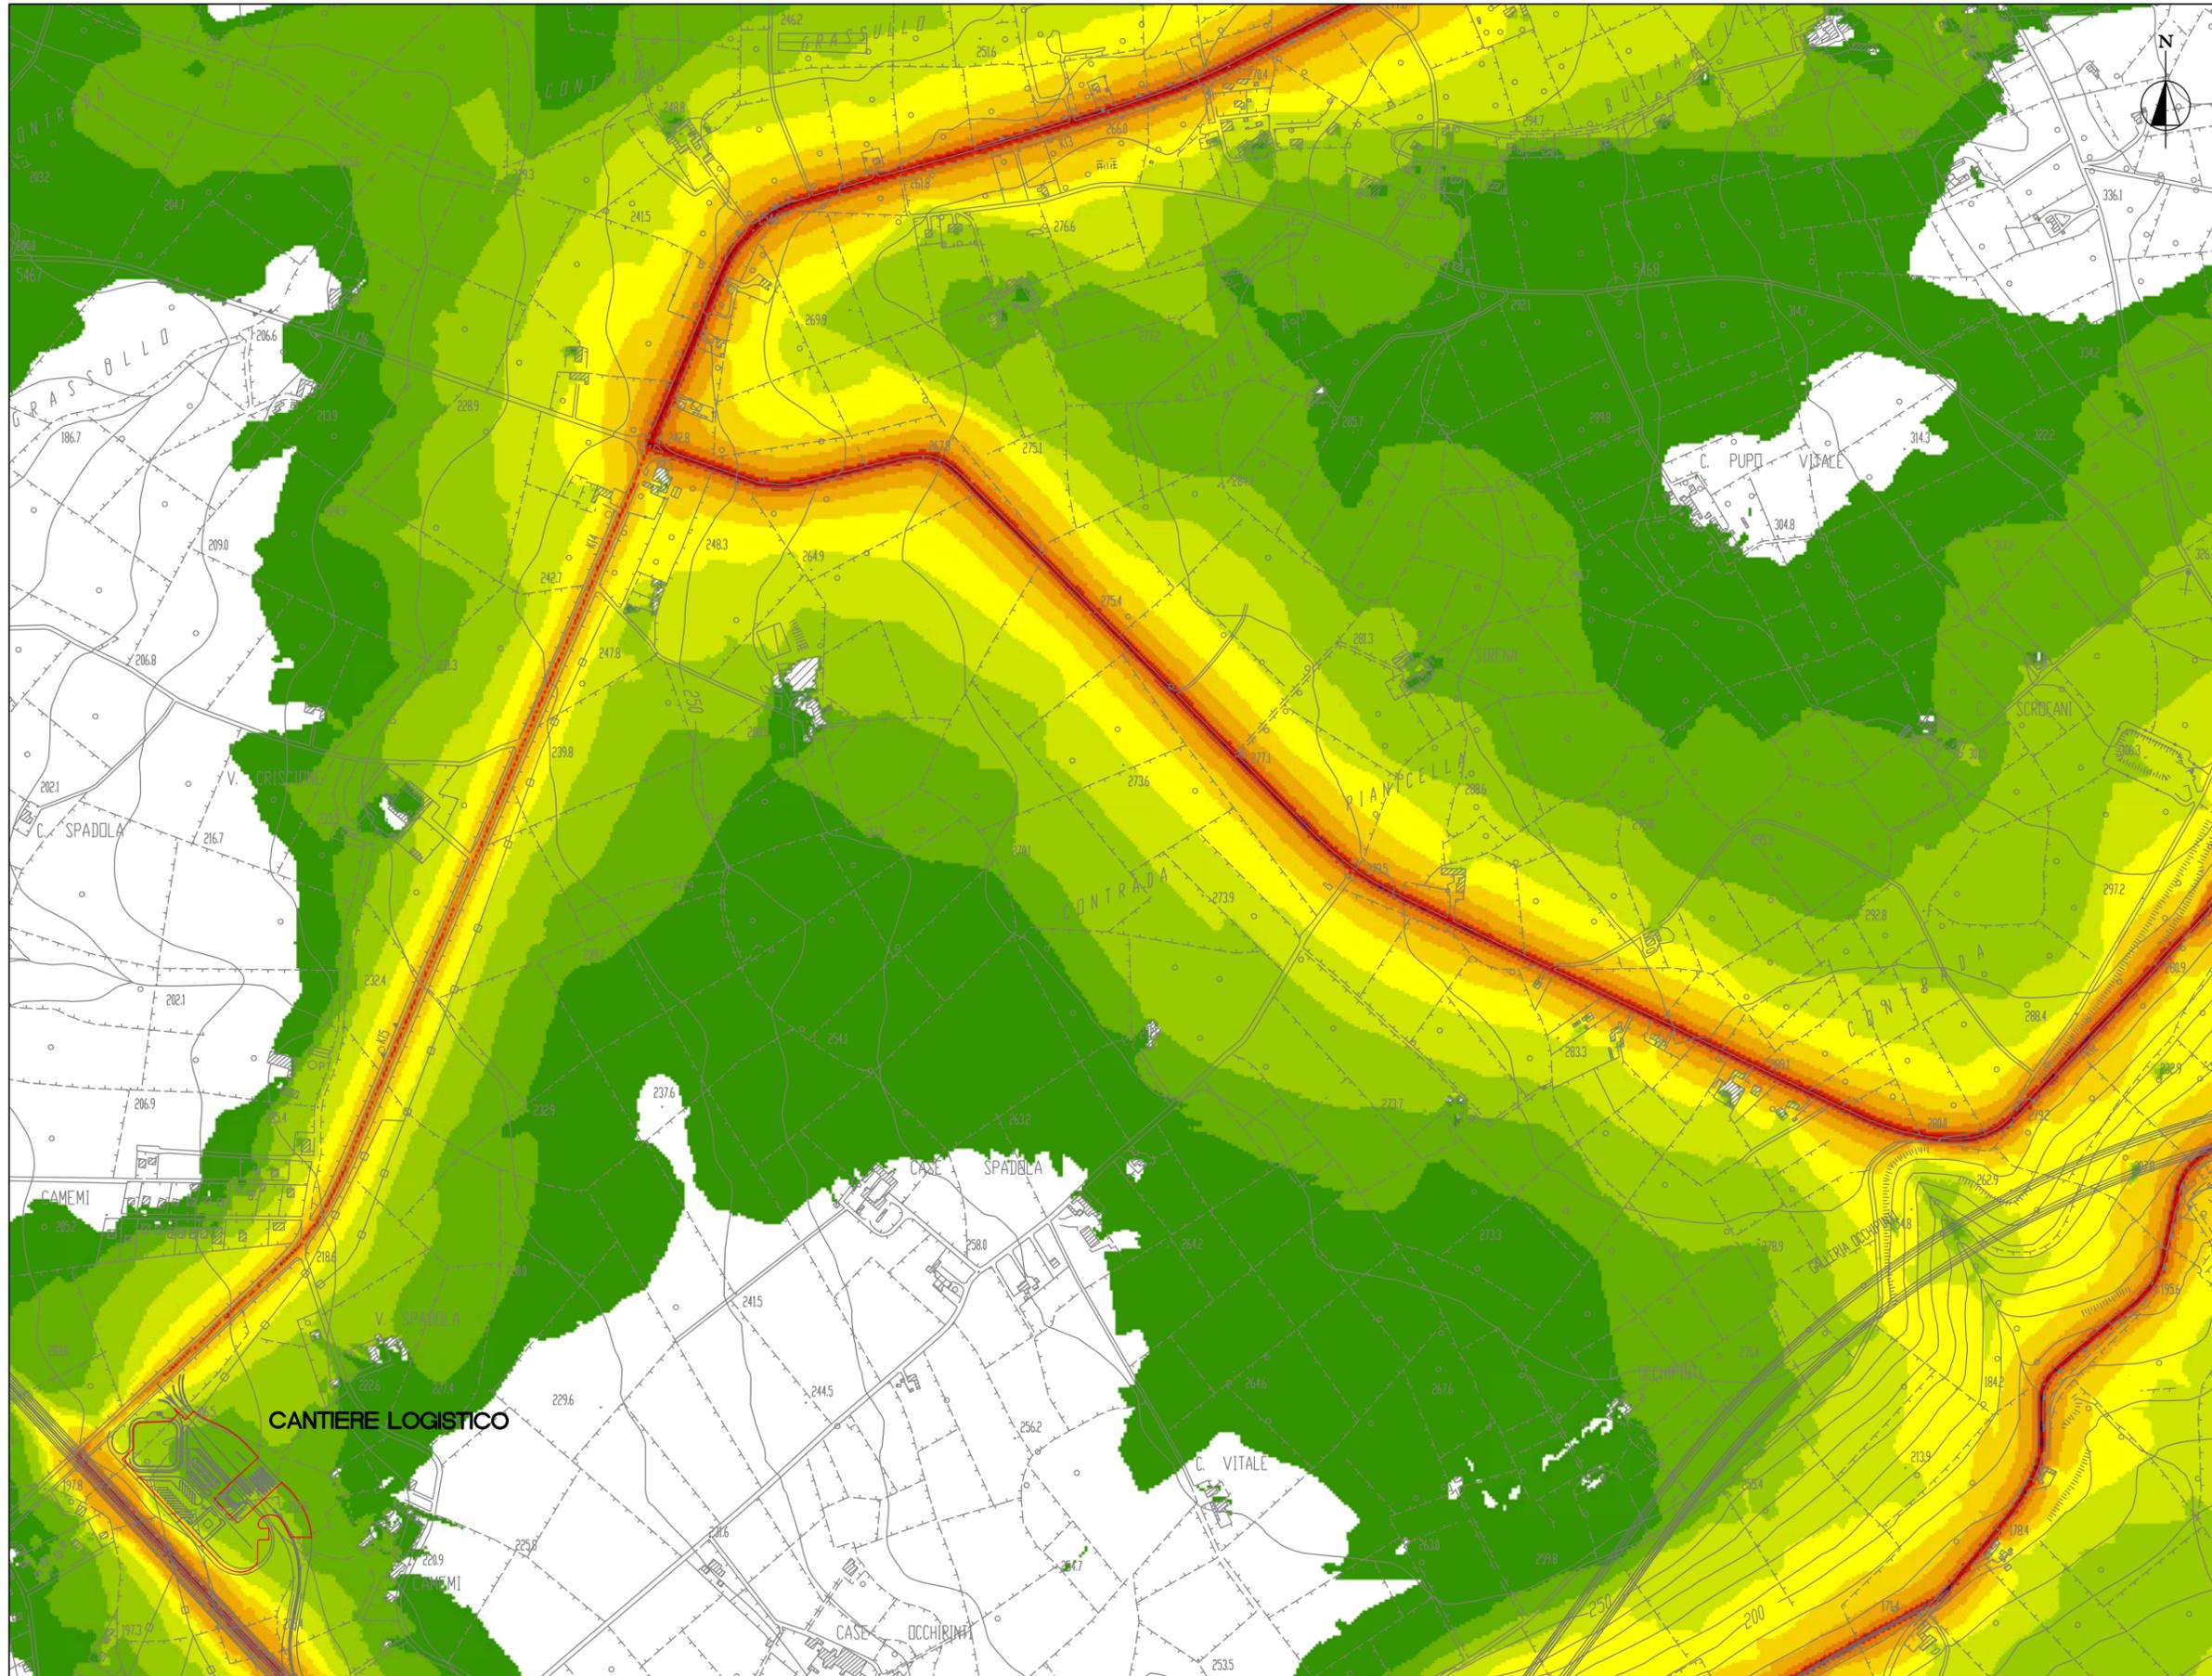

Modello di Propagazione del Rumore


**Lotto 10 - "Irminio"  
Lotto 11 - "Ragusa"**

Fase di Cantiere


**Legenda**

Livello equivalente diurno  
(mappa a 1.5 m)


LDay (06-22)  
(dB(A))

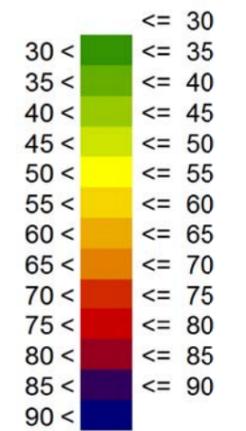

Keymap

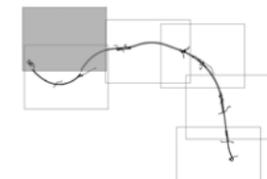

**TAVOLA C2-ACU03: Mappa delle isofoniche a 1.5 m dal suolo del livello equivalente – periodo diurno – Viadotto Pulce**

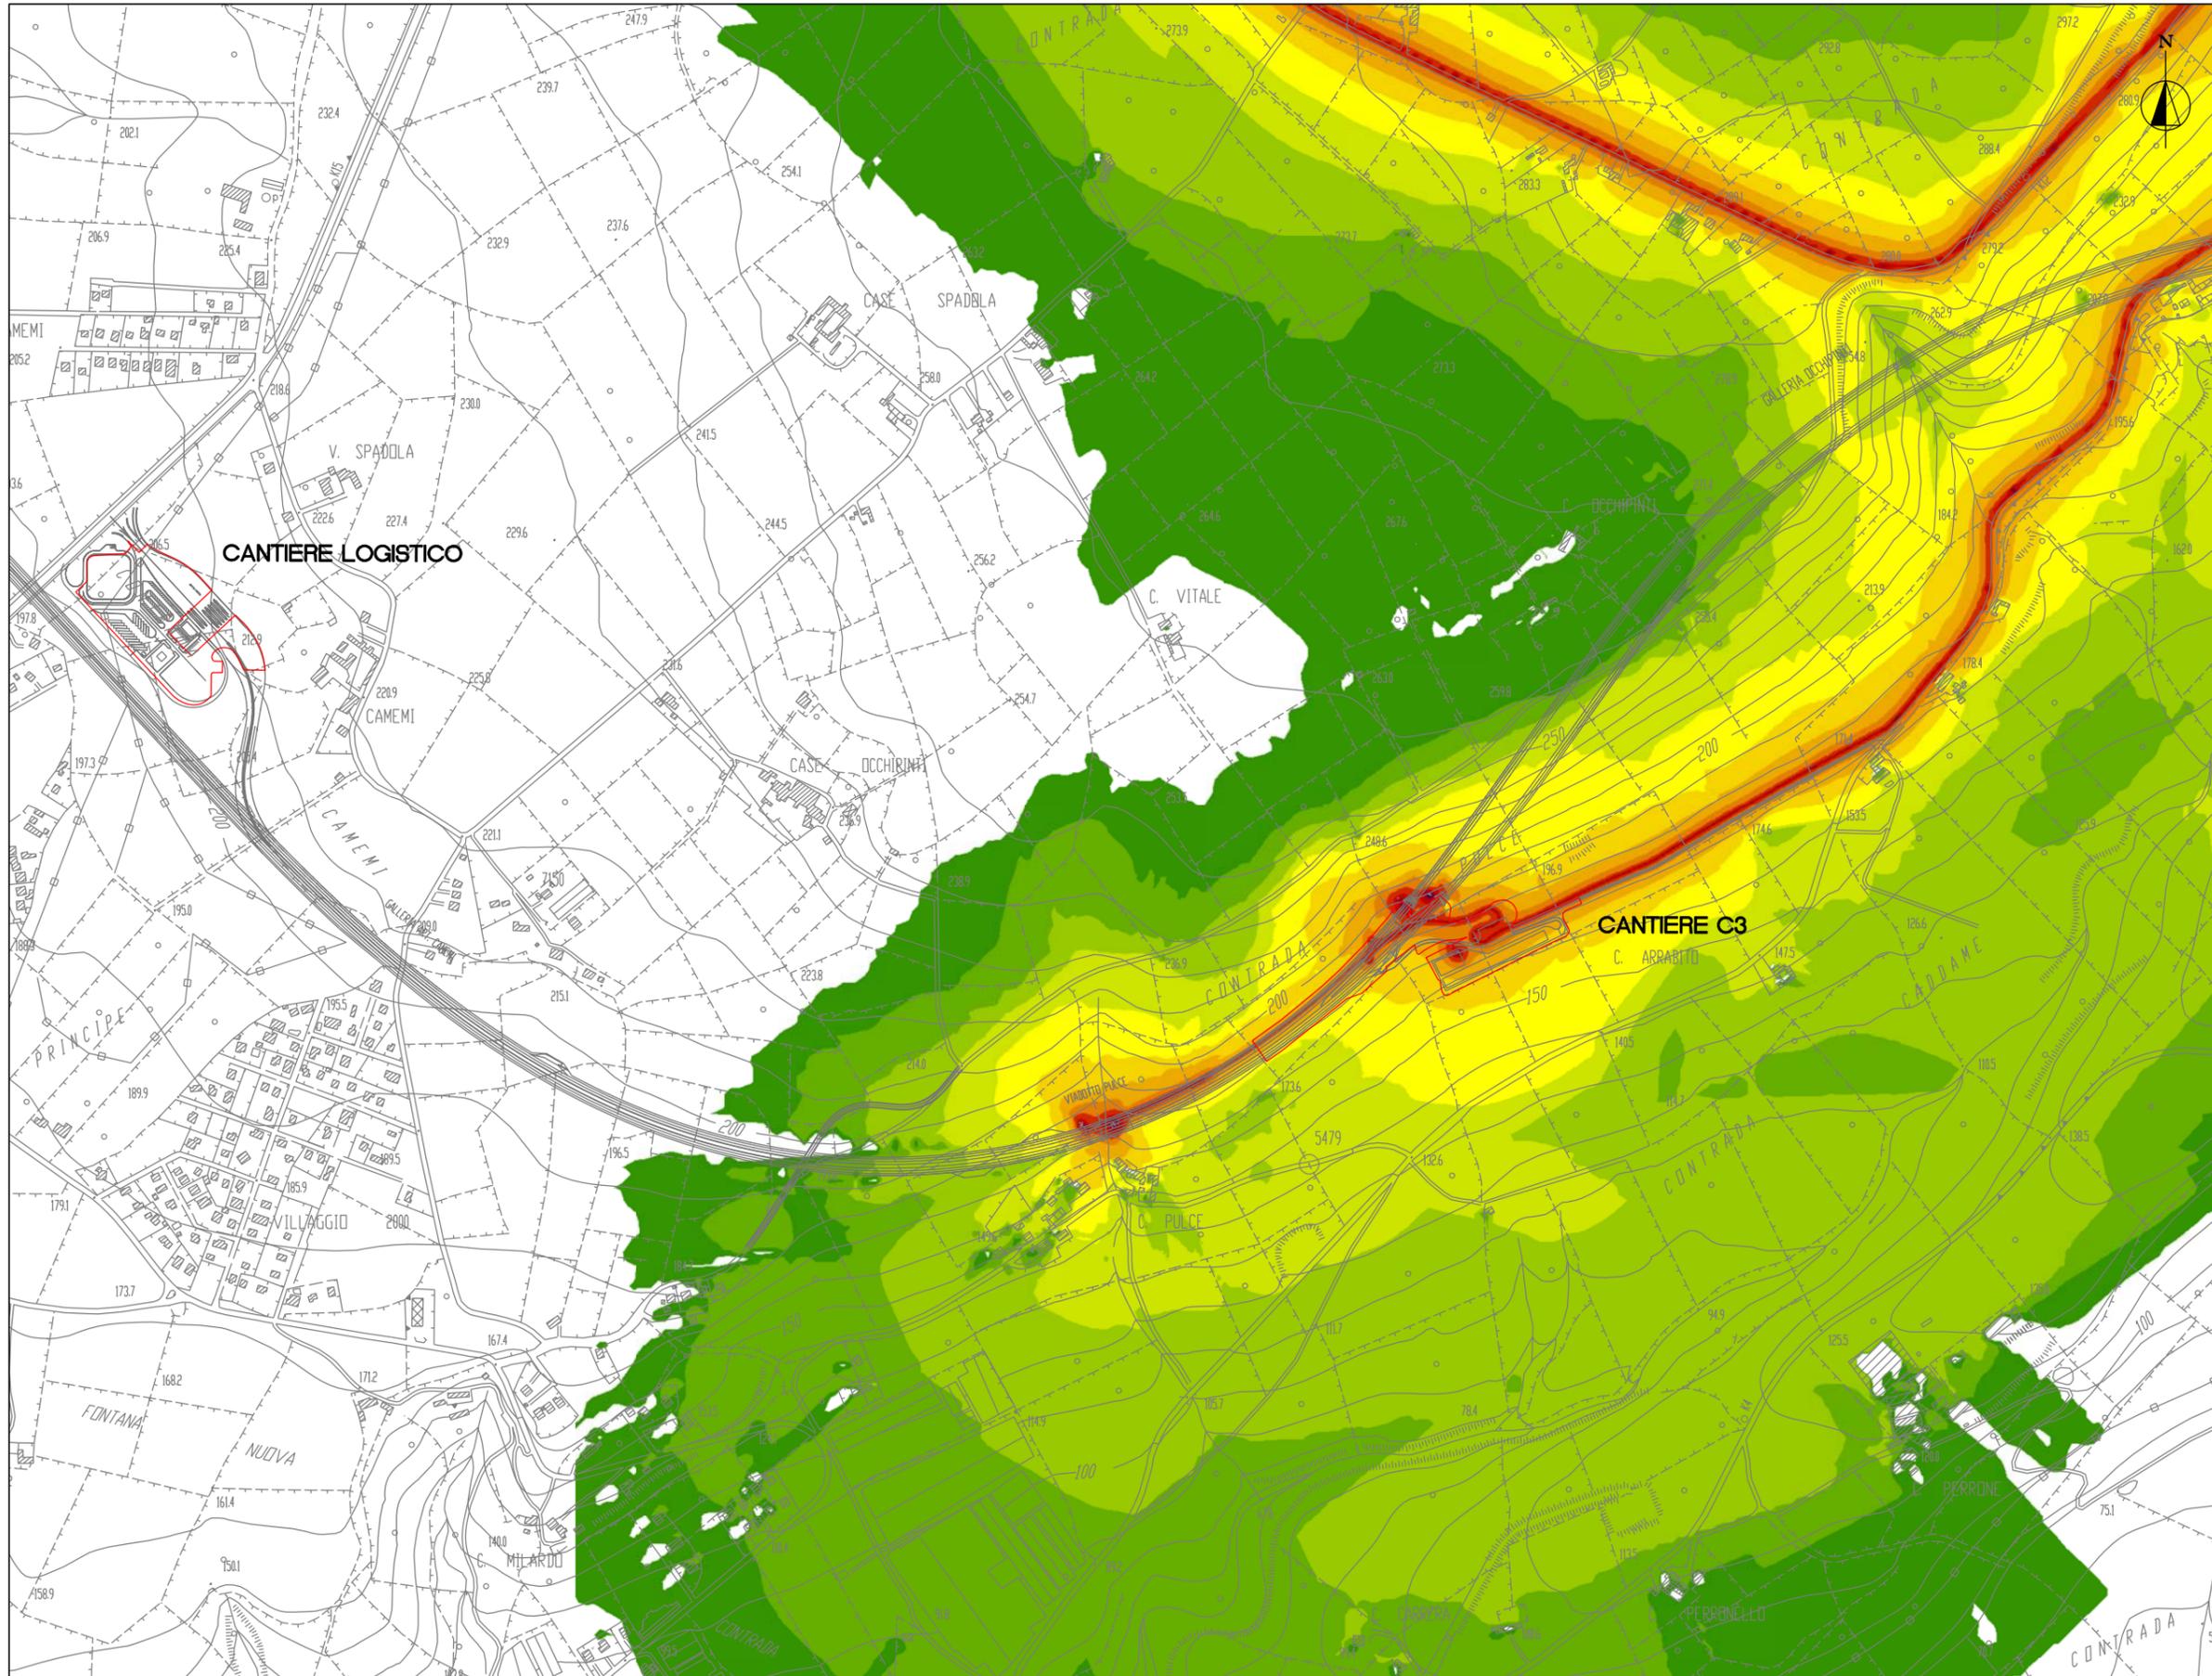

Modello di Propagazione del Rumore


**Lotto 10 - "Irinio"  
Lotto 11 - "Ragusa"**

**Fase di Cantiere  
Viadotto Pulce**


**Legenda**

Livello equivalente diurno  
(mappa a 1.5 m)


LDay (06-22)  
(dB(A))

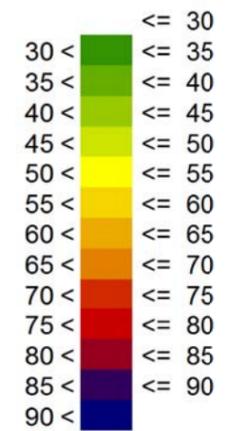

Keymap

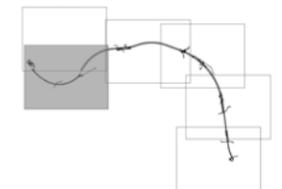

**TAVOLA C2-ACU04: Mappa delle isofoniche a 1.5 m dal suolo del livello equivalente – periodo diurno – Galleria artificiale Camemi**

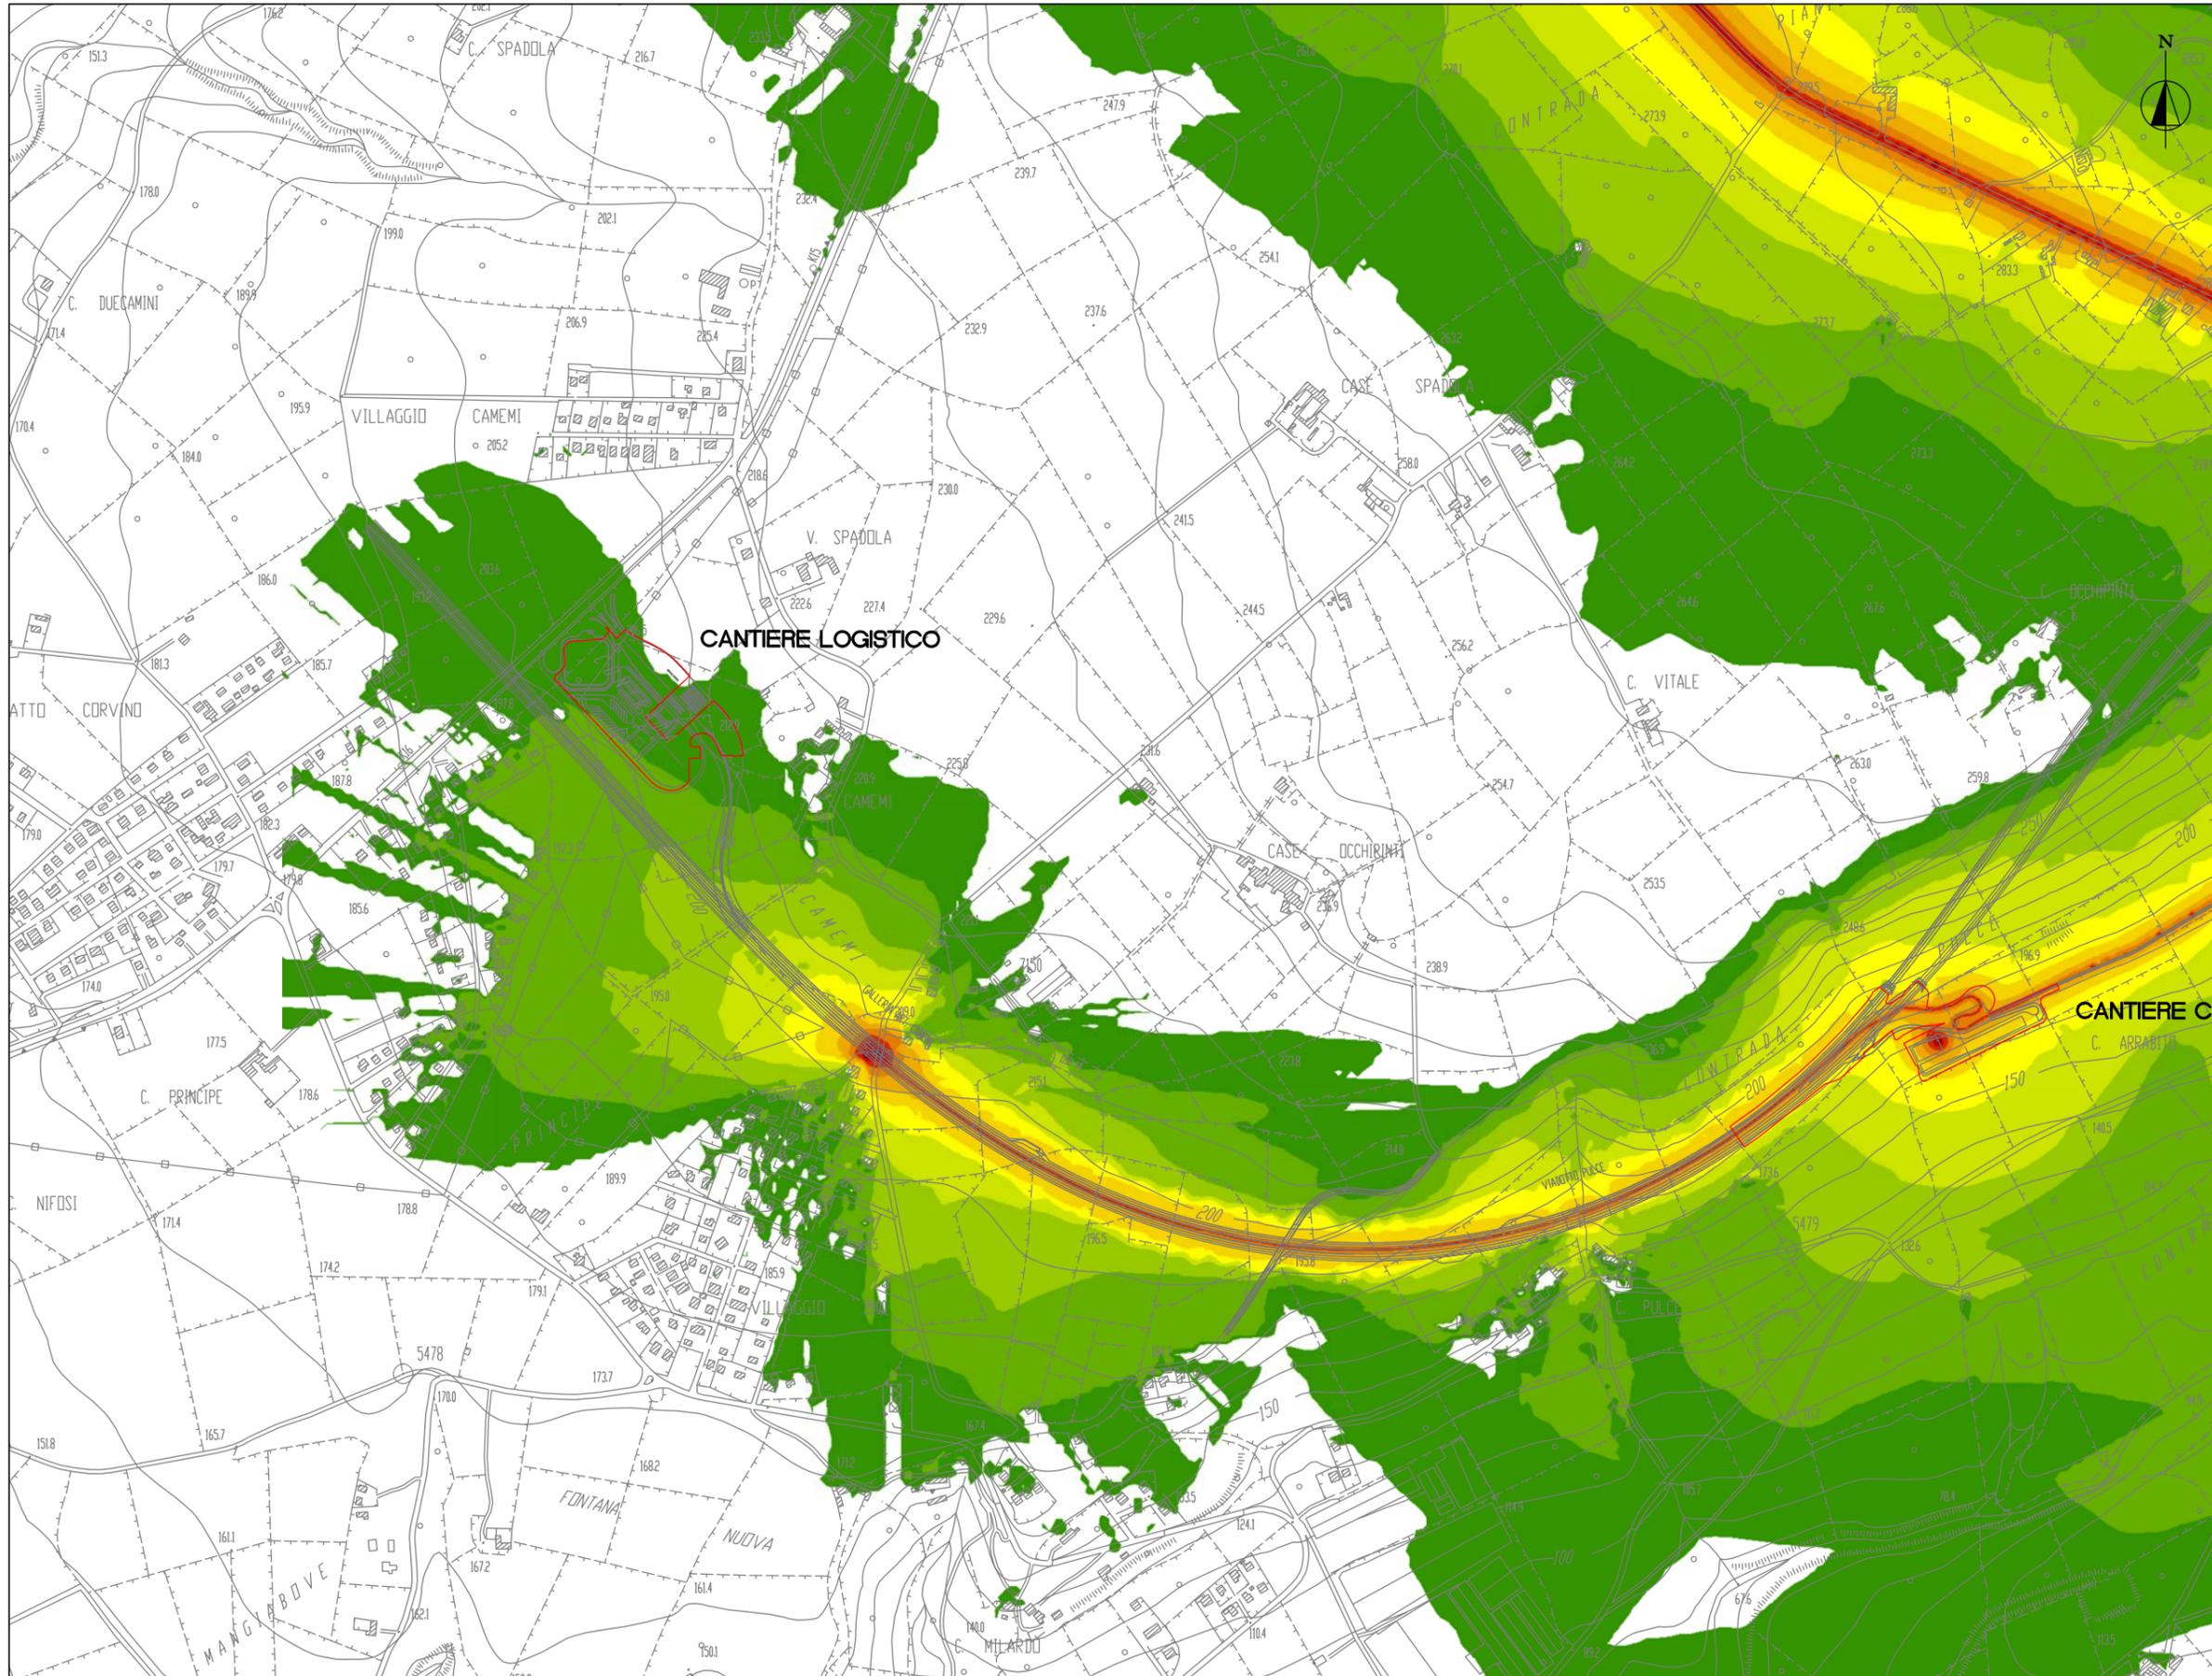

Modello di Propagazione del Rumore


**Lotto 10 - "Irrinio"  
Lotto 11 - "Ragusa"**

Fase di Cantiere  
**Galleria artificiale Camemi**

**Legenda**

Livello equivalente diurno  
(mappa a 1.5 m)

LDay (06-22)  
(dB(A))

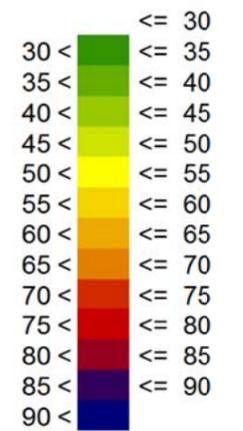

Keymap

