

**OPERA N.17**  
MANUFATTO SCATOLARE  
L= 2.00 x 2.00

**OPERA N.13**  
MANUFATTO SCATOLARE L=4.00 x 3.00 E  
SISTEMAZIONE IDRALICA DEL  
TORRENTE TARDARITA


**OPERA N.19**  
SISTEMAZIONE CANALE  
DI GRONDA

**OPERA N.23**  
DEVIAZIONE STRADA  
VICINALE "CADDAME"

**OPERA N.20**  
MANUFATTO SCATOLARE  
L= 3.00 x 2.00

**CANTIERE OPERATIVO C 2**

- |                                           |                                          |                                               |
|-------------------------------------------|------------------------------------------|-----------------------------------------------|
| 1. DEPOSITO MEZZI D'OPERA                 | 12. DEPOSITO G.P.L.                      | 23. BARACCA CONTAINER CUSTODE                 |
| 2. PARCHEGGI                              | 13. AREA STOCCAGGIO INERTI               | 24. UFFICI                                    |
| 3. CAPANNONE OFFICINA MAGAZZINO           | 14. SILOS                                | 25. SERBATOI ACQUA                            |
| 4. AREA STOCCAGGIO CENTINE                | 15. NASTRO CARICO INERTI                 | 26. CONTAINER SERBATOI                        |
| 5. AREA DI LAVORAZIONE E STOCCAGGIO FERRO | 16. BILANCIA CEMENTO E FILTRO POLVERI    | 27. IMPIANTO LAVARUOTE                        |
| 6. SERBATOI ACQUA                         | 17. CABINA COMANDI                       | 28. IMPIANTO DI FRANTUMAZIONE SEMOVENTE       |
| 7. GRU A TORRE                            | 18. TRAMOGGIA                            | 29. CUMULI PROVVISORI DI MATERIALE LAPIDEO    |
| 8. INFERMERIA                             | 19. IMPIANTO DI PESATURA                 | 30. CUMULI PROVVISORI DI MATERIALE FRANTUMATO |
| 9. W.C.                                   | 20. PRE CABINA ENEL                      | 31. ELETTROVENTILATORI                        |
| 10. UFFICIO                               | 21. CABINA DI TRASFORMAZIONE 20.000/400V | 32. IMPIANTO PER INIEZIONI CEMENTIZIE         |
| 11. COMPRESSORE                           | 22. QUADRO GENERALE B.T.                 | 33. MOTOCOMPRESSORI                           |
|                                           |                                          | 34. CONTENITORE SILICATO                      |

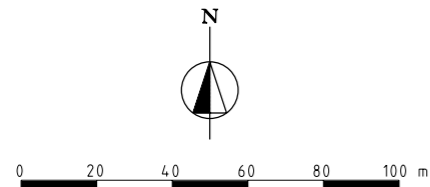

REV.	DATA	EMISSIONE	DESCRIZIONE	ELABORATO	VERIFICATO	APPROVATO
A	DICEMBRE 2011	EMISSIONE		BERINI	A.BONETTO	A.SACCHI
SOSTITUISCE L'ELABORATO N°			SOSTITUITO DALL'ELABORATO N°			
<b>CONSORZIO PER LE AUTOSTRADE SICILIANE</b> <b>AUTOSTRADA SIRACUSA - GELA</b> <b>2° TRONCO: ROSOLINI - RAGUSA</b> <b>LOTTO 10/11</b>						
<b>PROGETTO ESECUTIVO</b> IDENTIFICAZIONE ELABORATO						
<b>E A 1 8 1 0 1 1 T 0 0 C A 0 2 C A N P L 0 0 4 A</b>						
PROC.	STRADA	LOTTO	MACRO OPERA	OPERA	PARTI DI OPERA	TIPOLOGIA N. ELABORATO REV.
<b>ORGANIZZAZIONE DEI CANTIERI</b> <b>CANTIERE C2 E AREA DI STOCCAGGIO</b> <b>E FRANTUMAZIONE</b>						
DATA	DICEMBRE 2011		PROGETTAZIONE			
CODICE CAD-FILE	EA181011T00CA02CANPL004A.dgn		IL RESPONSABILE : DOTT. ING. A. SCOTTI			
<small>OPERA PROTETTA AI SENSI DELLA LEGGE 22 APRILE 1941 N. 833 TUTTI I DIRITTI RISERVATI          QUALSIASI RIPRODUZIONE ED UTILIZZAZIONE NON AUTORIZZATE SARANNO PERSEGUITE A RICORDO DI LEGGE</small>						