


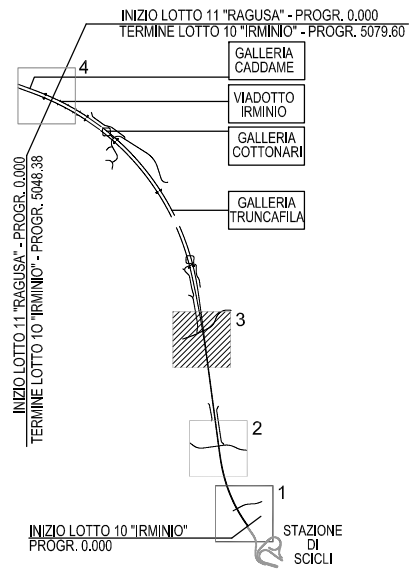





LEGENDA - STATO DI FATTO

-  Viabilità esistente
-  Viabilità esistente di cantiere per il movimento materia proveniente dal lotto 9 verso la cava truncasila
-  Futura autostrada di progetto

QUADRO D'UNIONE




A DICEMBRE 2011 EMISSIONE		D.PARTI	G.CARLI	F.BUSOLA
REV.	DATA	DESCRIZIONE	ELABORATO	VERIFICATO
SOSTITUISCE L'ELABORATO N°		SOSTITUITO DALL'ELABORATO N°		
CONSORZIO PER LE AUTOSTRADE SICILIANE AUTOSTRADA SIRACUSA – GELA 2° TRONCO: ROSOLINI – RAGUSA LOTTO 10/11 PROGETTO ESECUTIVO IDENTIFICAZIONE ELABORATO				
E A 1 8 1 0 T 0 0 C S 0 0 C A N P E 0 1 0 A				
PROG.	STRADA	LOTTO	MACRO OPERA	OPERA
				PARTI DI OPERA
				TIPOLOGIA N. ELABORATO REV.
LOTTO 10 "IRMINIO" FASI DI CANTIERE ATTRAVERSAMENTI STRADALI OPERA N°11 – TAV.1				
DATA	DICEMBRE 2011		PROGETTAZIONE	
CODICE CAD-FILE	EA1810T00CS00CANPE010A.dwg		IL RESPONSABILE :	DOIT. ING. F. BUSOLA
<small>OPERA PROTETTA AI SENSI DELLA LEGGE 22 APRILE 1941 N. 633 TUTTI I DIRITTI RISERVATI QUALSIASI RIPRODUZIONE ED UTILIZZAZIONE NON AUTORIZZATE SARANNO PERSEGUITE A RIGORE DI LEGGE</small>				

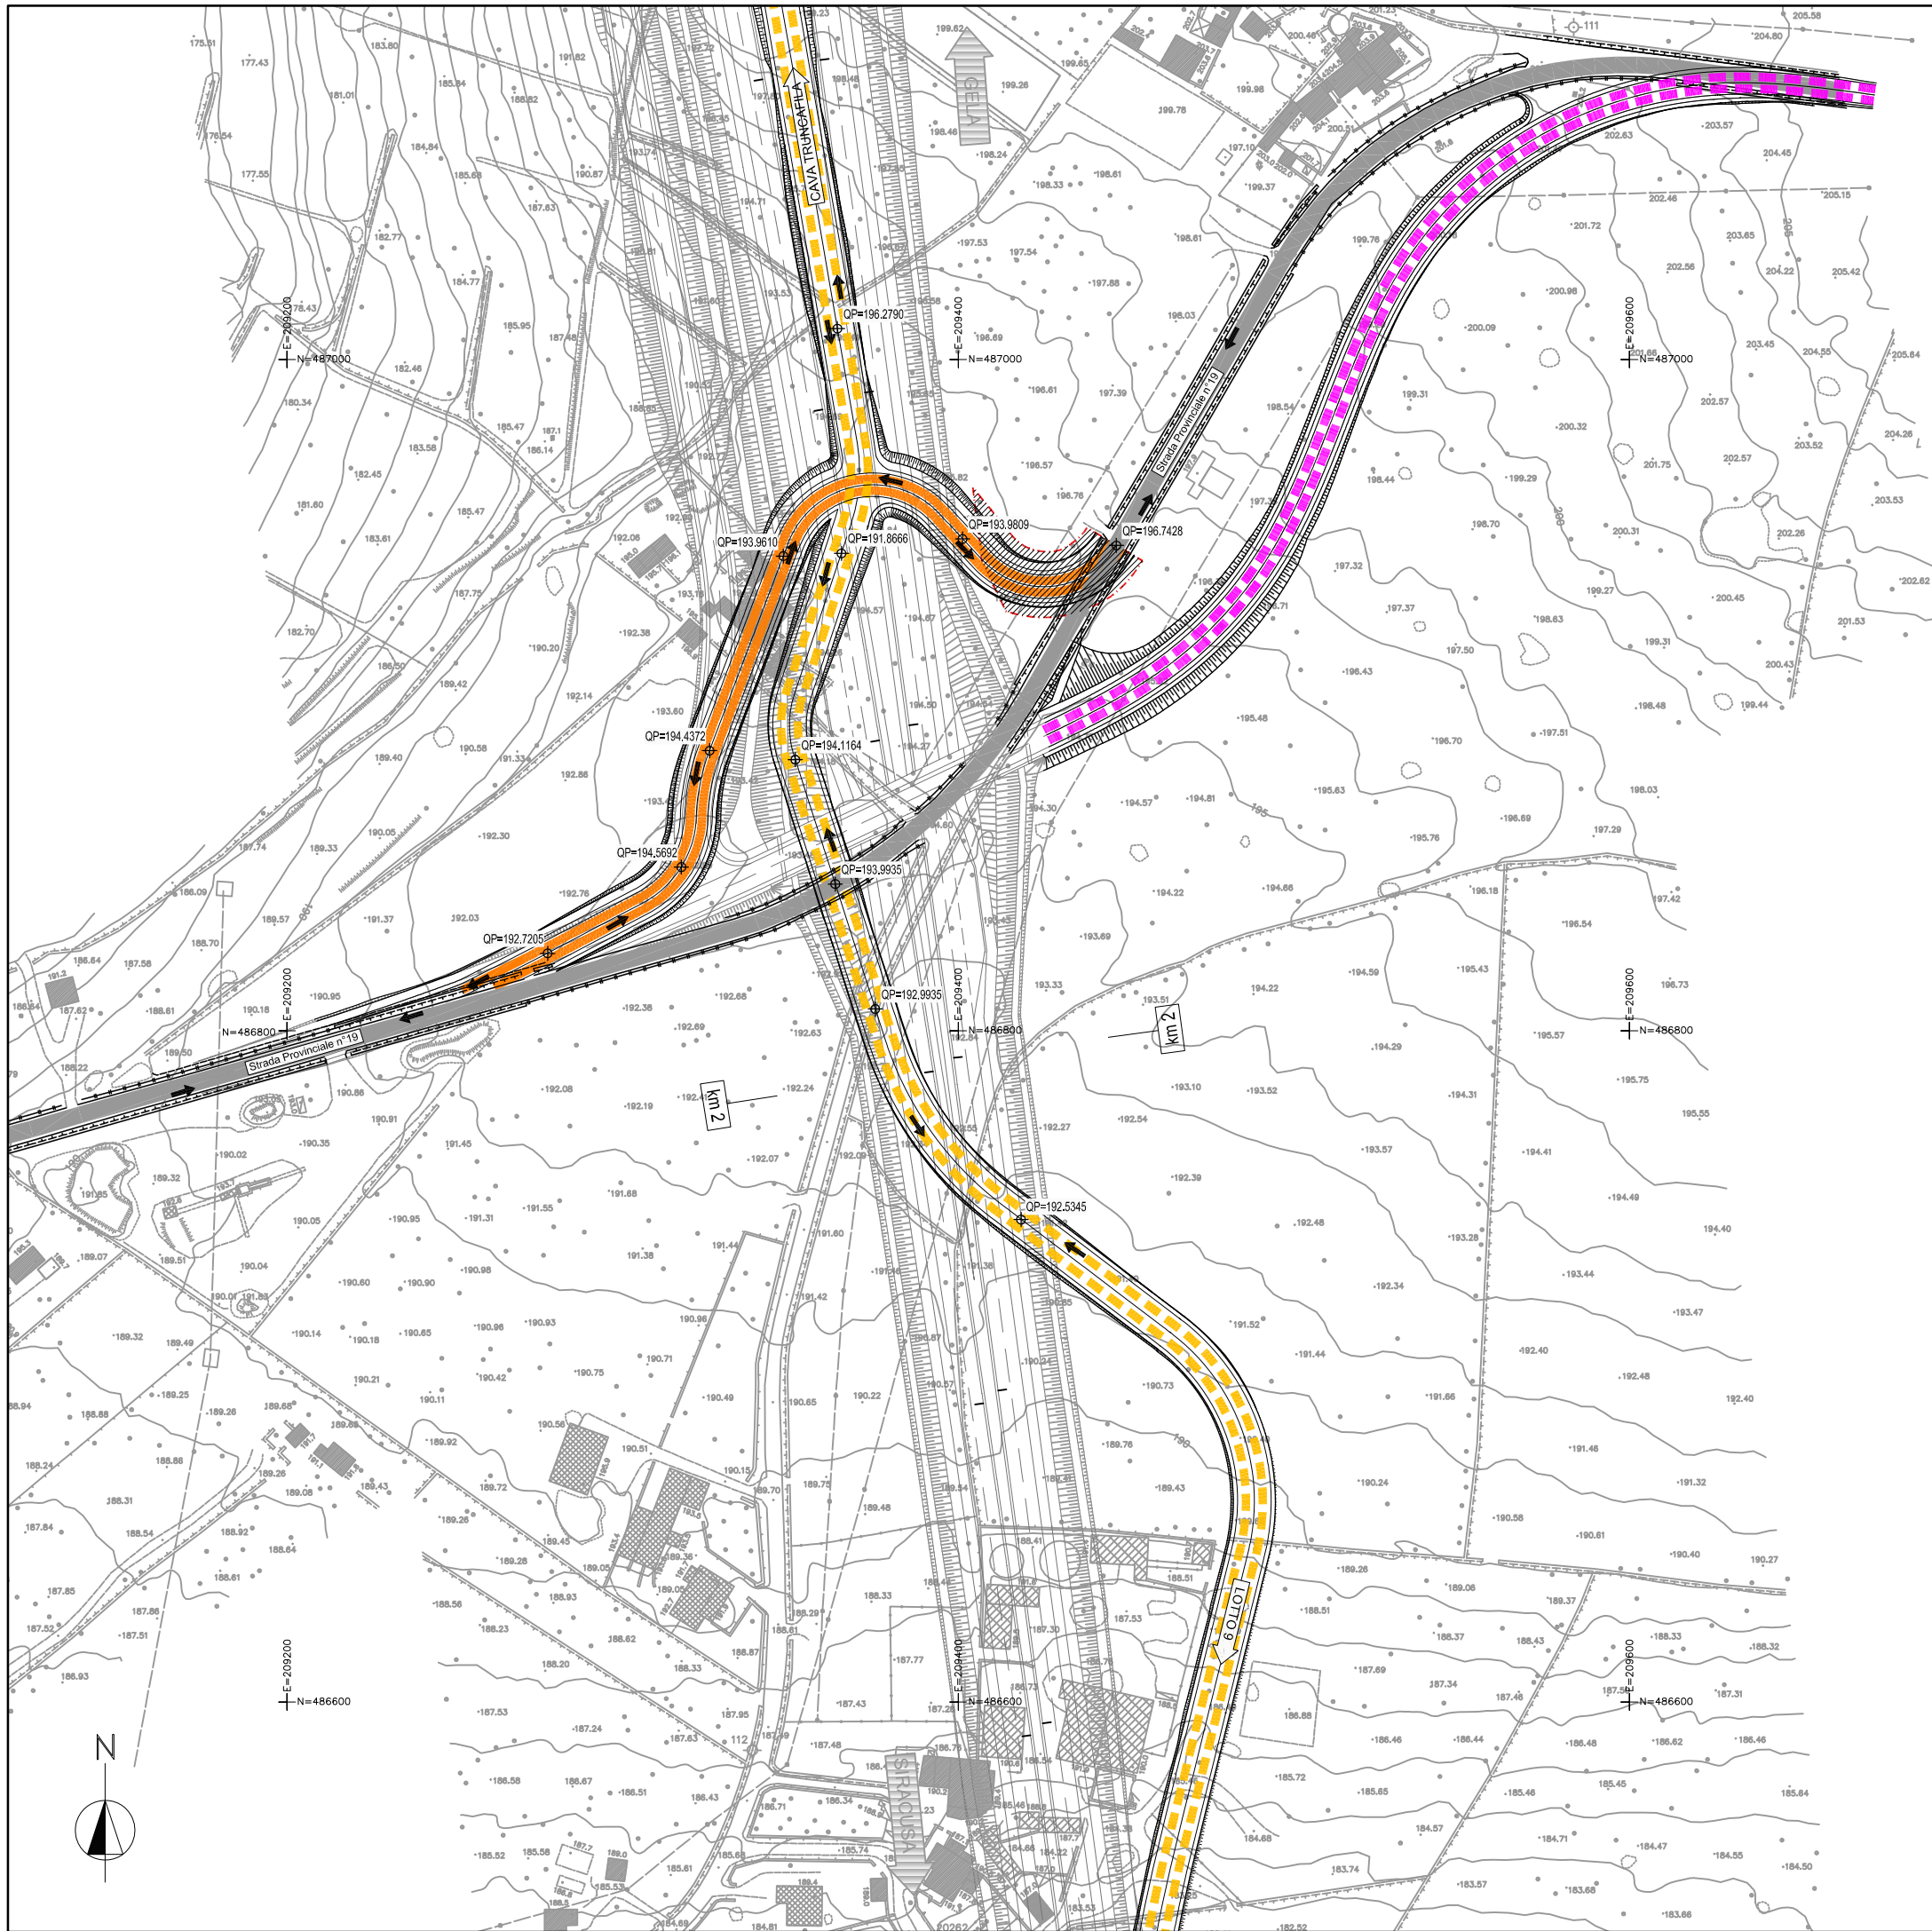


LEGENDA - FASE 1

- Viabilità esistente strada provinciale n°19
- Viabilità esistente di cantiere per il movimento materia proveniente dal lotto 9 verso la cava truncasila
- Realizzazione deviazione provvisoria strada provinciale n°19
- Realizzazione in prima fase della deviazione definitiva strada provinciale n°19
- Aree di occupazione temporanea

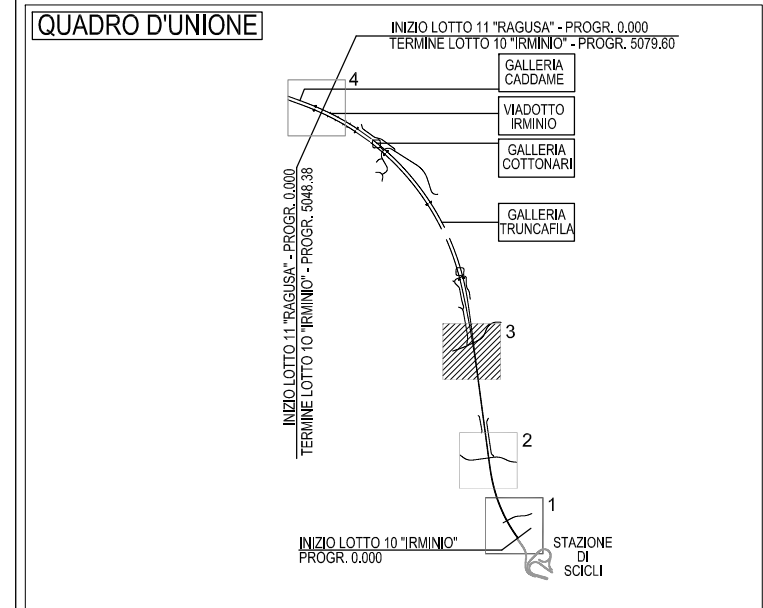

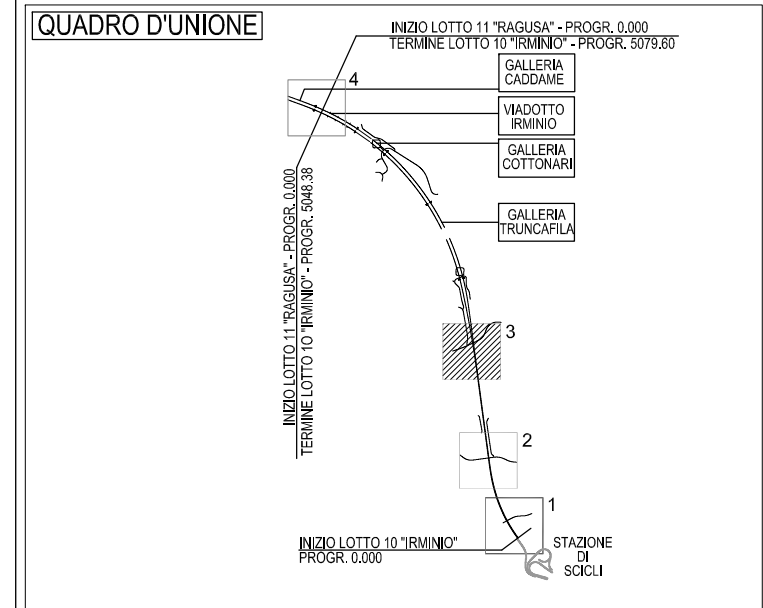


A DICEMBRE 2011 EMISSIONE		D.PARITI	G.CARLI	F.BUSOLA
REV.	DATA	DESCRIZIONE	ELABORATO	VERIFICATO
SOSTITUISCE L'ELABORATO N°		SOSTITUITO DALL'ELABORATO N°		
CONSORZIO PER LE AUTOSTRADE SICILIANE AUTOSTRADA SIRACUSA – GELA 2° TRONCO: ROSOLINI – RAGUSA LOTTO 10/11				
PROGETTO ESECUTIVO IDENTIFICAZIONE ELABORATO				
E A 1 8 1 0 T 0 0 C S 0 0 C A N P E 0 1 1 A				
PROG.	STRADA	LOTTO	MACRO OPERA	OPERA
				PARTI DI OPERA
				TIPOLOGIA N. ELABORATO REV.
LOTTO 10 "IRMINIO" FASI DI CANTIERE ATTRAVERSAMENTI STRADALI OPERA N°11 – TAV.2				
DATA	DICEMBRE 2011		PROGETTAZIONE	
CODICE CAD-FILE	EA1810T00CS00CANPE011A.dwg		IL RESPONSABILE :	DOTT. ING. F. BUSOLA
<small>OPERA PROTETTA AI SENSI DELLA LEGGE 22 APRILE 1941 N. 633 TUTTI I DIRITTI RISERVATI QUALSIASI RIPRODUZIONE ED UTILIZZAZIONE NON AUTORIZZATE SARANNO PERSEGUITE A RIGORE DI LEGGE</small>				







LEGENDA - FASE 3

-  Viabilità deviateda strada provinciale n°19
-  Viabilità esistente di cantiere per il movimento materia proveniente dal lotto 9 verso la cava truncafila e rampa d'accesso agli scavi di fondazione pile e strutture verticali del ponte
-  Aree di occupazione temporanea

QUADRO D'UNIONE

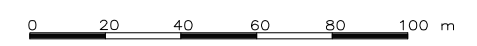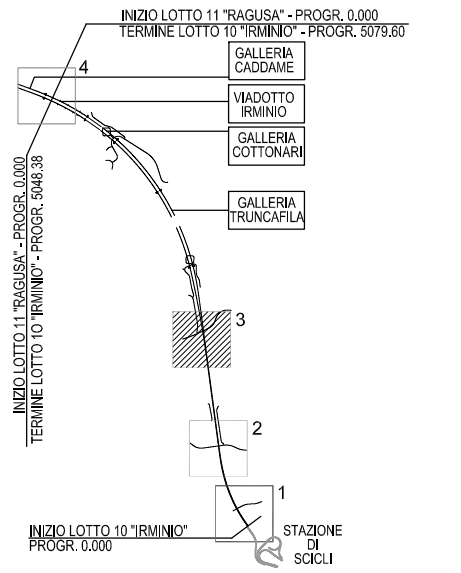


A DICEMBRE 2011 EMISSIONE		D.PARITI		G.CARLI		F.BUSOLA	
REV.	DATA	DESCRIZIONE	ELABORATO	VERIFICATO	APPROVATO		
SOSTITUISCE L'ELABORATO N°			SOSTITUITO DALL'ELABORATO N°				
CONSORZIO PER LE AUTOSTRADE SICILIANE AUTOSTRADA SIRACUSA – GELA 2° TRONCO: ROSOLINI – RAGUSA LOTTO 10/11 PROGETTO ESECUTIVO IDENTIFICAZIONE ELABORATO							
E A 1 8 1 0 T 0 0 C S 0 0 C A N P E 0 1 3 A							
PROG.	STRADA	LOTTO	MACRO OPERA	OPERA	PARTI DI OPERA	TIPOLOGIA ELABORATO	N. ELABORATO REV.
LOTTO 10 "IRMINIO" FASI DI CANTIERE ATTRAVERSAMENTI STRADALI OPERA N°11 – TAV.4							
DATA	DICEMBRE 2011			PROGETTAZIONE			
CODICE CAD-FILE	EA1810T00CS00CANPE013A.dwg			IL RESPONSABILE :	DOIT. ING. F. BUSOLA		
<small>OPERA PROTETTA AI SENSI DELLA LEGGE 22 APRILE 1941 N. 633 TUTTI I DIRITTI RISERVATI QUALSIASI RIPRODUZIONE ED UTILIZZAZIONE NON AUTORIZZATE SARANNO PERSEGUITE A RIGORE DI LEGGE</small>							



LEGENDA - FASE 4

Realizzazione deviazione definitiva strada provinciale n°19

QUADRO D'UNIONE

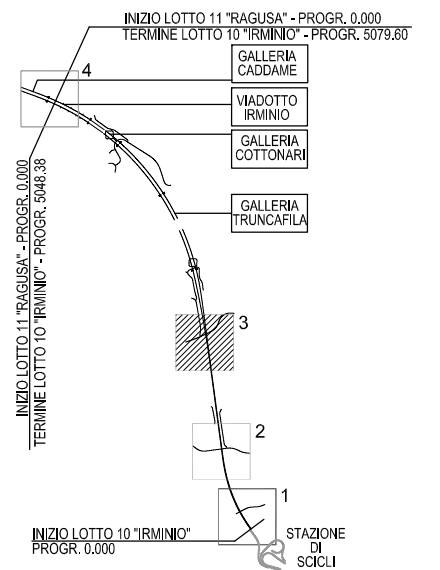

A DICEMBRE 2011 EMISSIONE		D.PARIT	G.CARLI	F.BUSOLA
REV.	DATA	DESCRIZIONE	ELABORATO	VERIFICATO
SOSTITUISCE L'ELABORATO N°		SOSTITUITO DALL'ELABORATO N°		
CONSORZIO PER LE AUTOSTRADE SICILIANE AUTOSTRADA SIRACUSA – GELA 2° TRONCO: ROSOLINI – RAGUSA LOTTO 10/11 PROGETTO ESECUTIVO IDENTIFICAZIONE ELABORATO				
E A 1 8 1 0 T 0 0 C S 0 0 C A N P E 0 1 4 A				
PROG.	STRADA	LOTTO	MACRO OPERA	OPERA
				PARTE DI OPERA
				TIPOLOGIA N. ELABORATO REV.
LOTTO 10 "IRMINIO" FASI DI CANTIERE ATTRAVERSAMENTI STRADALI OPERA N°11 – TAV.5				
DATA	DICEMBRE 2011		PROGETTAZIONE	
CODICE CAD-FILE	EA1810T00CS00CANPE014A.dwg		IL RESPONSABILE :	DOIT. ING. F. BUSOLA
<small>OPERA PROTETTA AI SENSI DELLA LEGGE 22 APRILE 1941 N. 633 TUTTI I DIRITTI RISERVATI QUALSIASI RIPRODUZIONE ED UTILIZZAZIONE NON AUTORIZZATE SARANNO PERSEGUITE A RIGORE DI LEGGE</small>				