




LEGENDA - FASE 1

- Viabilità' attuale Strada Provinciale N°25
- Realizzazione in prima fase rotatoria opera n°70

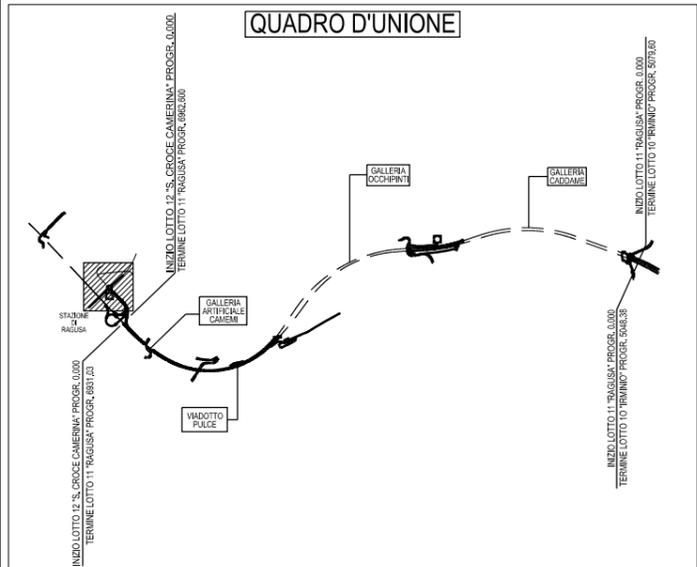



REV.	DATA	EMISSIONE	DESCRIZIONE	D.PARTI	G.CARLI	F.BUSOLA
				ELABORATO	VERIFICATO	APPROVATO
SOSTITUISCE L'ELABORATO N°			SOSTITUITO DALL'ELABORATO N°			
CONSORZIO PER LE AUTOSTRADE SICILIANE AUTOSTRADA SIRACUSA – GELA 2° TRONCO: ROSOLINI – RAGUSA LOTTO 10/11						
PROGETTO ESECUTIVO IDENTIFICAZIONE ELABORATO						
E A 1 8 1 1 T 0 0 C S 0 0 C A N P E 0 0 8 A						
PROG.	STRADA	LOTTO	MACRO OPERA	OPERA	PARTI DI OPERA	TIPOLOGIA N. ELABORATO REV.
LOTTO 11 "RAGUSA" FASI DI CANTIERE ATTRAVERSAMENTI STRADALI OPERA N°70 – TAV.2						
DATA	DICEMBRE 2011			PROGETTAZIONE		
CODICE CAD-FILE	EA1811T00CS00CANPE008A.dwg			IL RESPONSABILE :	DOTT. ING. F. BUSOLA	
<small>OPERA PROTETTA AI SENSI DELLA LEGGE 22 APRILE 1941 N. 633 TUTTI I DIRITTI RISERVATI. QUALSIASI RIPRODUZIONE ED UTILIZZAZIONE NON AUTORIZZATE SARANNO PERSEGUITE A RIGORE DI LEGGE</small>						




LEGENDA - FASE 2

 Viabilità' deviated Strada Provinciale N°25
 Realizzazione in seconda fase rotatoria opera n°70

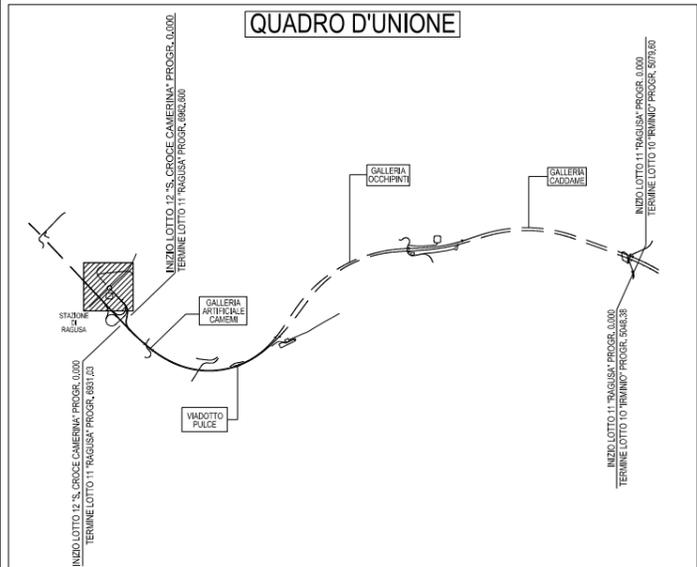


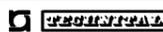REV.	DATA	EMISSIONE	DESCRIZIONE	D.PARTI	G.CARLI	F.BUSOLA
				ELABORATO	VERIFICATO	APPROVATO
SOSTITUISCE L'ELABORATO N°			SOSTITUITO DALL'ELABORATO N°			
CONSORZIO PER LE AUTOSTRADE SICILIANE AUTOSTRADA SIRACUSA – GELA 2° TRONCO: ROSOLINI – RAGUSA LOTTO 10/11						
PROGETTO ESECUTIVO IDENTIFICAZIONE ELABORATO E A 1 8 1 1 T 0 0 C S 0 0 C A N P E 0 0 9 A						
PROG.	STRADA	LOTTO	MACRO OPERA	OPERA	PARTI DI OPERA	TIPOLOGIA N. ELABORATO REV.
LOTTO 11 "RAGUSA" FASI DI CANTIERE ATTRAVERSAMENTI STRADALI OPERA N°70 – TAV.3						
DATA	DICEMBRE 2011			PROGETTAZIONE		
CODICE CAD-FILE	EA1811T00CS00CANPE009A.dwg			IL RESPONSABILE :	DOTT. ING. F. BUSOLA	
OPERA PROTETTA AI SENSI DELLA LEGGE 22 APRILE 1941 N. 633 TUTTI I DIRITTI RISERVATI QUALSIASI RIPRODUZIONE ED UTILIZZAZIONE NON AUTORIZZATE SARANNO PERSEGUITE A RIGORE DI LEGGE						

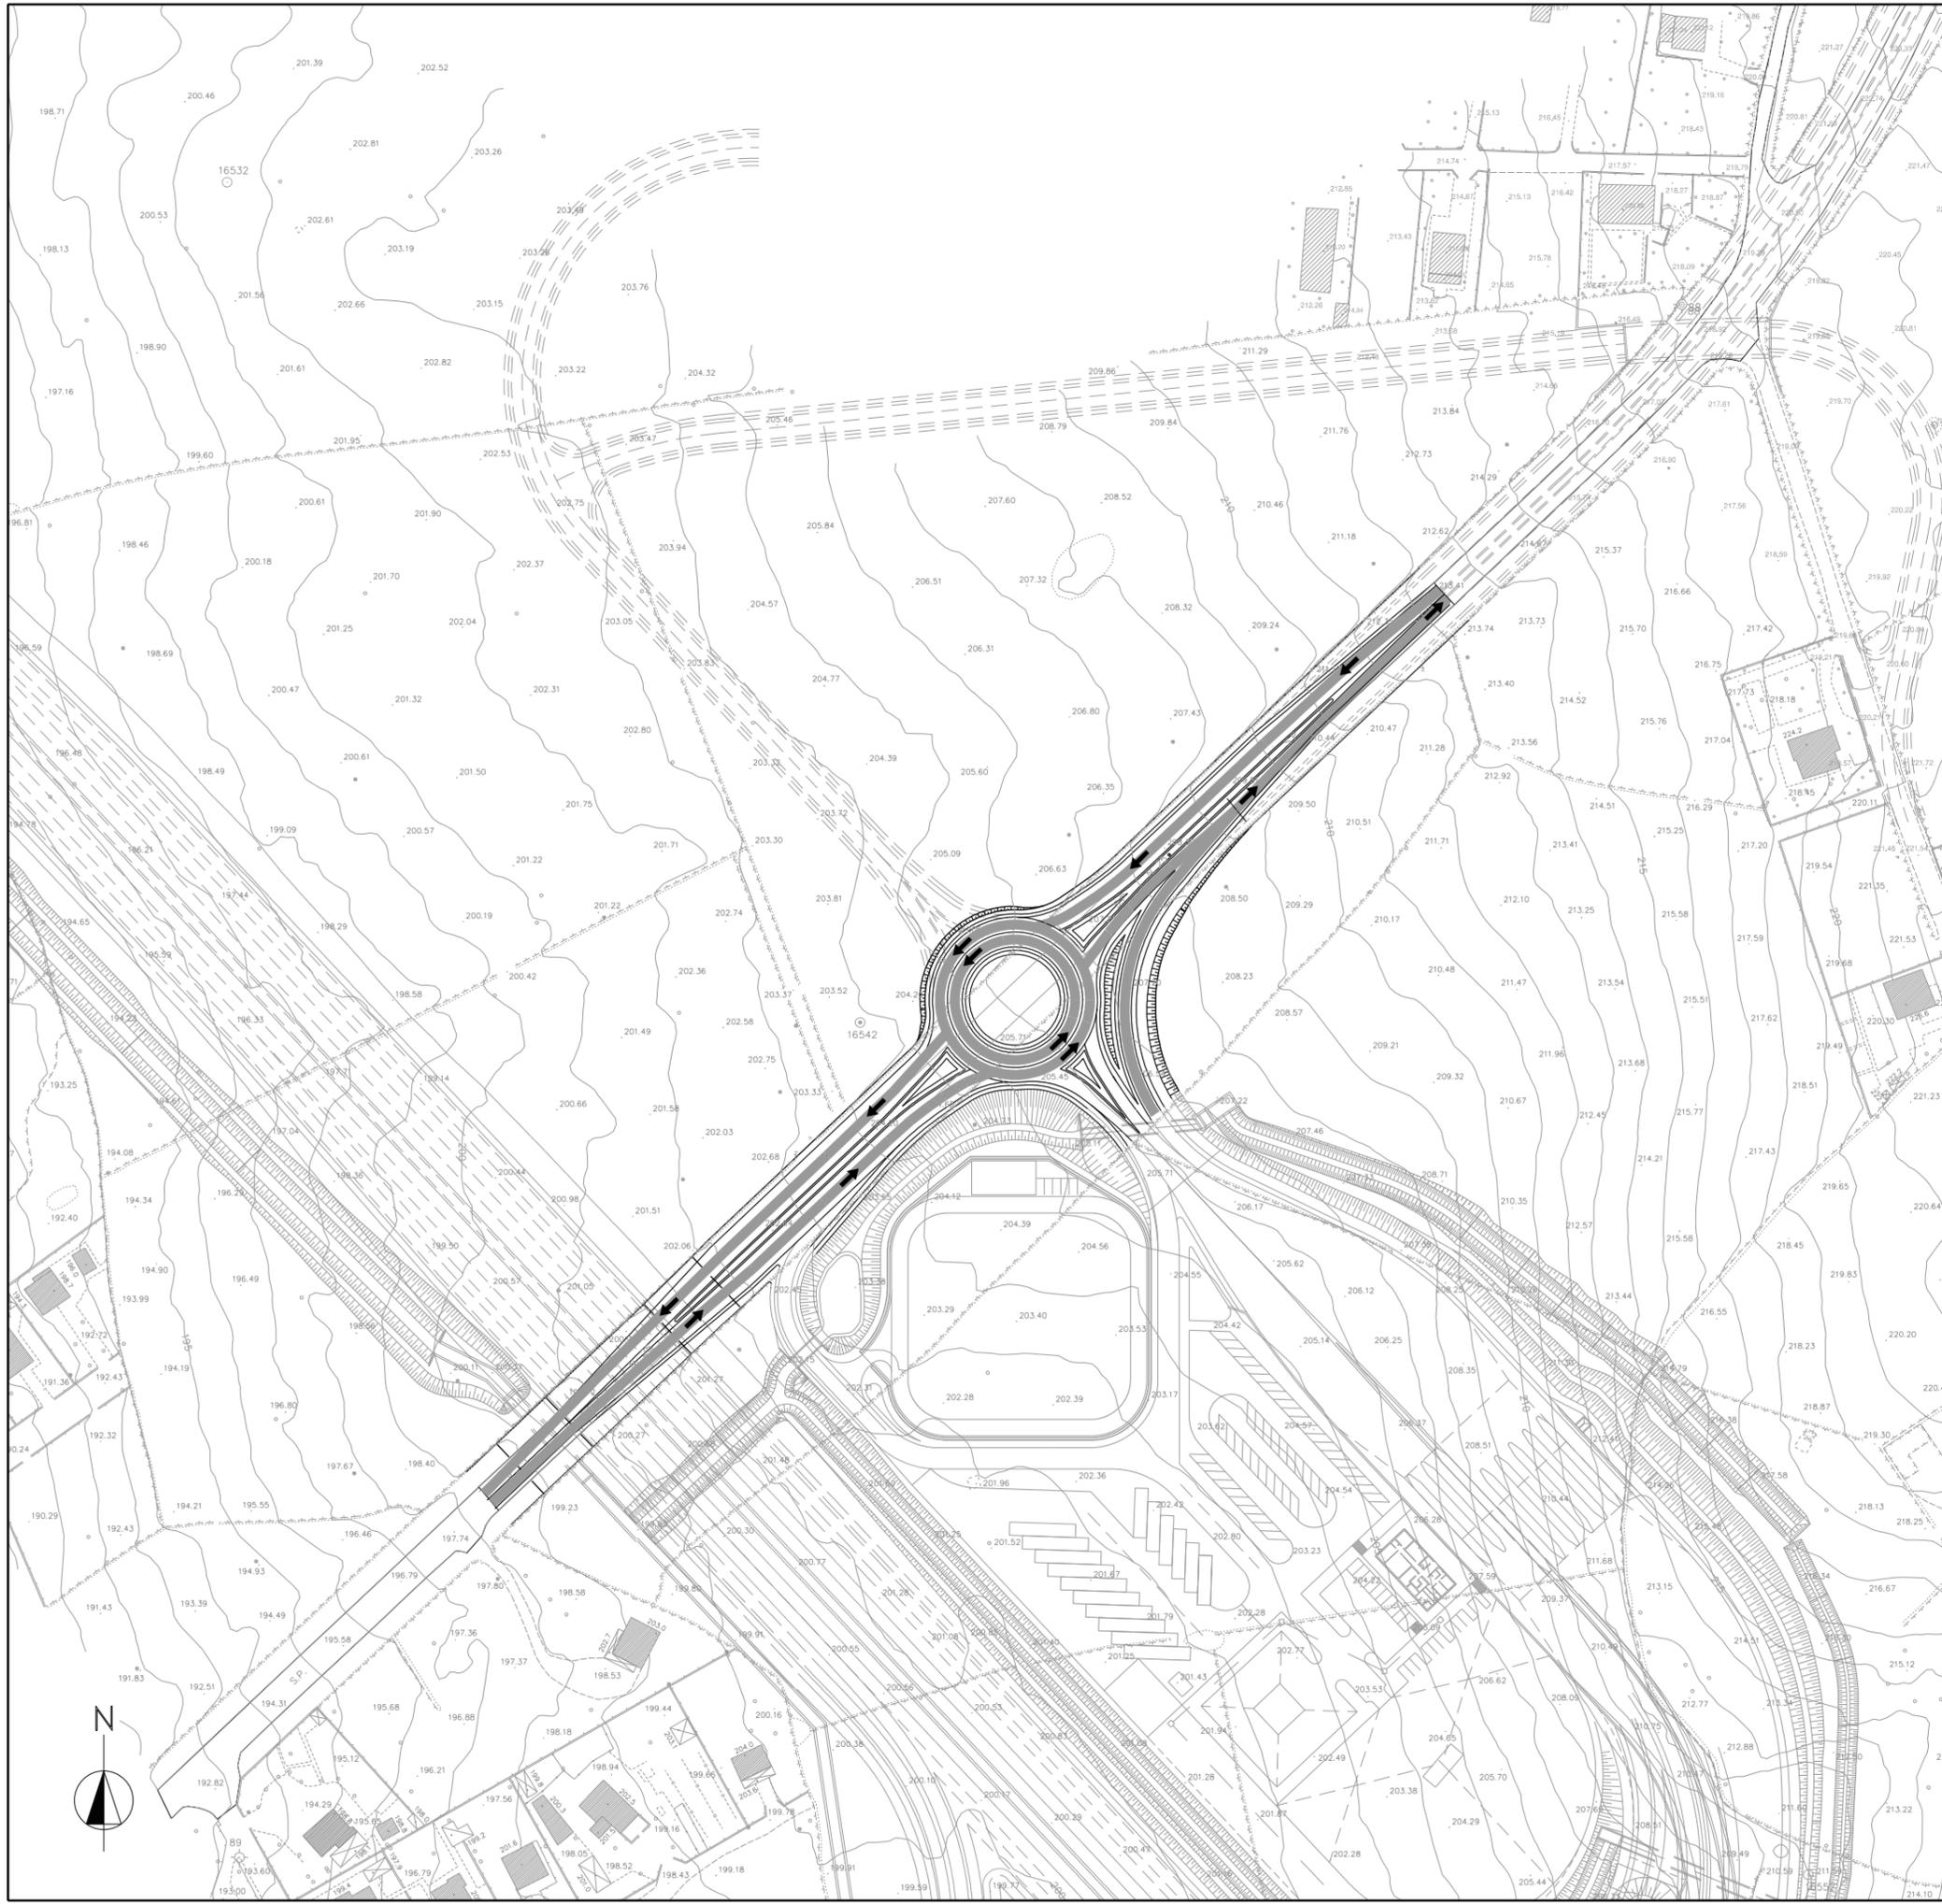

LEGENDA - FASE 3

Realizzazione completa Opera n°70 Rotatoria su la S.P.95

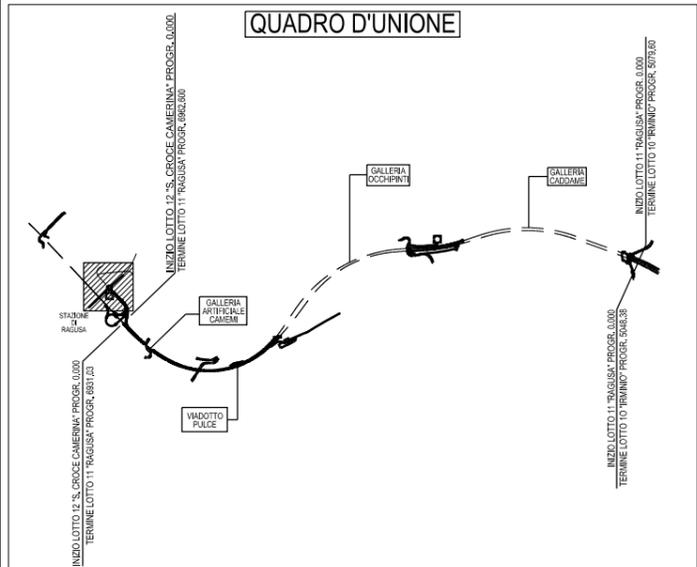

A DICEMBRE 2011 EMISSIONE		D.PARTI		G.CARLI		F.BUSOLA	
REV.	DATA	DESCRIZIONE	ELABORATO	VERIFICATO	APPROVATO		
SOSTITUISCE L'ELABORATO N°			SOSTITUITO DALL'ELABORATO N°				
CONSORZIO PER LE AUTOSTRADE SICILIANE AUTOSTRADA SIRACUSA – GELA 2° TRONCO: ROSOLINI – RAGUSA LOTTO 10/11							
PROGETTO ESECUTIVO IDENTIFICAZIONE ELABORATO							
E A 1 8 1 1 T 0 0 C S 0 0 C A N P E 0 1 0 A							
PROG.	STRADA	LOTTO	MACRO OPERA	OPERA	PARTI DI OPERA	TIPOLOGIA ELABORATO	N. ELABORATO REV.
LOTTO 11 "RAGUSA" FASI DI CANTIERE ATTRAVERSAMENTI STRADALI OPERA N°70 – TAV.4							
DATA	DICEMBRE 2011			PROGETTAZIONE			
CODICE CAD-FILE	EA1811T00CS00CANPE010A.dwg			IL RESPONSABILE :	DOTT. ING. F. BUSOLA		
<small>OPERA PROTETTA AI SENSI DELLA LEGGE 22 APRILE 1941 N. 633 TUTTI I DIRITTI RISERVATI. QUALSIASI RIPRODUZIONE ED UTILIZZAZIONE NON AUTORIZZATE SARANNO PERSEGUITE A RIGORE DI LEGGE</small>							