


PIANTA CHIAVE

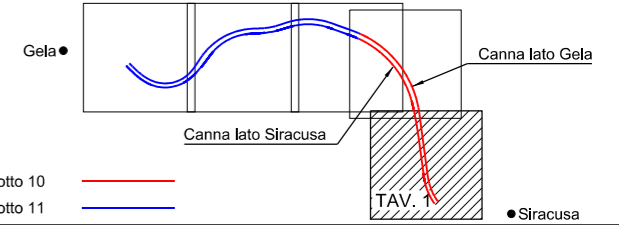

Tracciato lotto 10
Tracciato lotto 11

LEGENDA

- INDAGINI:
- S 38 Sondaggio geognostico a carotaggio
 - S 33Pz Sondaggio geognostico a carotaggio strumentato con piezometro
 - P 40a Pozzetto esplorativo
 - TS60 Traversa sismica a rifrazione, interpretazione con metodo reciproco
 - T1 Traversa sismica a rifrazione, interpretazione tomografica
 - M.1. Prospezioni sismiche MASW

COORDINATE INDAGINI

SONDAGGIO	PROFONDITA' (m)	QUOTA (m)	COORDINATE WGS84		PROVE SPT	PROVE LUGEON
			EST	NORD		
S29	25.00	135.60	0470535	4070381		2
S30	25.00	155.60	0470175	4071407		1
S31	25.00	195.20	0470007	4072583		1
S31b	35.00	193.30	0469953	4072957	9	

POZZETTI	PROFONDITA' (m)	QUOTA (m)	COORDINATE WGS84	
			EST	NORD
P30	0.40	130.90	0470578	4070282
P32	0.40	162.30	0469925	4071341
P33	0.30	179.20	0470338	4072033
P34	0.40	190.40	0469990	4072366
P35	0.50	192.70	0470011	4072539
P36	1.50	193.40	0469970	4072864
P36b	1.20	191.40	0469979	4072790
P37	1.50	188.70	0469989	4072965

STENDIMENTI SISMICI		QUOTA (m)	COORDINATE WGS84	
			EST	NORD
TS44		128.80	0470606	4070222
TS45		138.40	0470485	4070444
TS46		152.80	0470289	4071194
TS47		158.40	0470261	4071364
TS48		164.60	0470217	4071699
TS49		183.10	0470319	4072071
TS50		186.50	0470197	4072176
TS51		193.40	0470098	4072503
TS52		193.60	0470011	4072629
TS53		192.10	0469967	4072889
M1		172.00	0470161	4071813

NOTE:
L'ubicazione di Siracusa e Gela nella pianta chiave è puramente indicativa



A DICEMBRE 2011 EMISSIONE		M. NOCE		A. RIZZO		F. BUSOLA	
REV.	DATA	DESCRIZIONE	ELABORATO	VERIFICATO	APPROVATO		
SOSTITUISCE L'ELABORATO N°			SOSTITUITO DALL'ELABORATO N°				
CONSORZIO PER LE AUTOSTRADE SICILIANE AUTOSTRADA SIRACUSA - GELA 2° TRONCO: ROSOLINI - RAGUSA LOTTO 10/11							
PROGETTO ESECUTIVO <small>IDENTIFICAZIONE ELABORATO</small>							
E A 1 8 1 0 T 0 0 G G 0 0 I N D P L 0 0 1 A							
PROC.	STRADA	LOTTO	MACRO OPERA	OPERA	PARTE DI OPERA	TIPOLOGIA ELABORATO	N. ELABORATO REV.
LOTTO 10 "IRMINIO" INDAGINI GEOGNOSTICHE PLANIMETRIA CON UBICAZIONE INDAGINI IN SITO TAV. 1 DI 2 - DA km 0+000 A km 2+500							
DATA	DICEMBRE 2011			PROGETTAZIONE			
CODICE CAD-FILE	EA1810T00GG00INDP001A.dwg			IL RESPONSABILE :	DOTT. ING. F. BUSOLA		
OPERA PROTETTA AI SENSI DELLA LEGGE 22 APRILE 1941 N. 633 TUTTI I DIRITTI RISERVATI QUALSIASI RIPRODUZIONE ED UTILIZZAZIONE NON AUTORIZZATE SARANNO PERSEGUITE A RIGORE DI LEGGE							