


PIANTA CHIAVE

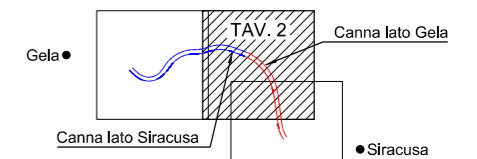

Tracciato lotto 10
Tracciato lotto 11

LEGENDA

GEOLOGIA:

- Dta Copertura detritica costituita prevalentemente da limi e argille di colore bruno con inclusi eterometrici di natura diversa. (Olocene)
 - Dtb Copertura detritica costituita da prevalenti blocchi calcarei frammentati ad una matrice limo-argillosa di colore rossastro. (Olocene)
 - Al Depositi alluvionali attuali e recenti costituiti da sabbie, ghiaie e blocchi eterometrici arrotondati. (Olocene)
 - C Coni di detrito costituiti da ghiaie ad elementi carbonatici ben arrotondati con matrice costituita da sabbie carbonatiche. (Pleistocene superiore)
 - Tf Alluvioni fluviali terrazzate costituite da ciottoli carbonatici arrotondati in abbondante matrice sabbiosa. (Pleistocene medio-Olocene)
 - Calc Calcareni giallastri a stratificazione poco evidente con scarsi resti di molluschi ed alghe calcaree. (Pleistocene inferiore-medio)
 - Cong Conglomerati mal classati con blocchi e ciottoli calcarei in matrice limo-sabbiosa. (Pleistocene inferiore-medio)
 - Tr Trubi - Marna calcaree e calcari marnosi di colore bianco crema e a frattura concoide. (Pleistocene inferiore)
 - Te Formazione Tellarò - Marna, marna argillose e calcari marnosi di colore variabile dal giallastro al grigiastro. (Miocene medio-superiore)
 - Ra Formazione Ragusa - Calcari, Calcareni e calciruditi grigio - biancastri in banchi di spessore variabile con intercalati strati e livelli marnosi, marnoso-calcarei e marnoso-sabbiosi. (Oligo-Miocene)
- Contatto stratigrafico
- Faglia rilevata (trattini sul lato ribassato)
 - Faglia presunta (trattini sul lato ribassato)
 - Asse di plega (anticlinale)
 - Stazione di rilievo geostrutturale
- 5° Giacitura media degli strati
+ Strati orizzontali

NOTE:
-L'ubicazione di Siracusa e Gela nella pianta chiave è puramente indicativa



A DICEMBRE 2011 EMISSIONE		M. NOCE	P. LO CASCIO	F. BUSOLA
REV. DATA	DESCRIZIONE	ELABORATO	VERIFICATO	APPROVATO
SOSTITUISCE L'ELABORATO N°		SOSTITUITO DALL'ELABORATO N°		
CONSORZIO PER LE AUTOSTRADE SICILIANE AUTOSTRADA SIRACUSA - GELA 2° TRONCO: ROSOLINI - RAGUSA LOTTO 10/11				
PROGETTO ESECUTIVO				
IDENTIFICAZIONE ELABORATO				
E A 1 8 1 0 T 0 0 G G 0 0 G E O P L 0 0 2 A				
PROC.	STRADA	LOTTO	MACRO OPERA	OPERA
				PARTE DI OPERA
				TIPOLOGIA N. ELABORATO REV.
LOTTO 10 "IRMINIO" GEOLOGIA, IDROGEOLOGIA E SISMICA PLANIMETRIA GEOLOGICA TAV. 2				
DATA	DICEMBRE 2011		PROGETTAZIONE	
CODICE CAD-FILE	EA1810T00GG00EOPLO02A.dwg		IL RESPONSABILE :	DOTT. ING. F. BUSOLA
OPERA PROTETTA AI SENSI DELLA LEGGE 22 APRILE 1941 N. 633 TUTTI I DIRITTI RISERVATI QUALSIASI RIPRODUZIONE ED UTILIZZAZIONE NON AUTORIZZATE SARANNO PERSEGUITE A RIGORE DI LEGGE				